




RUA RIO APUCAÉ

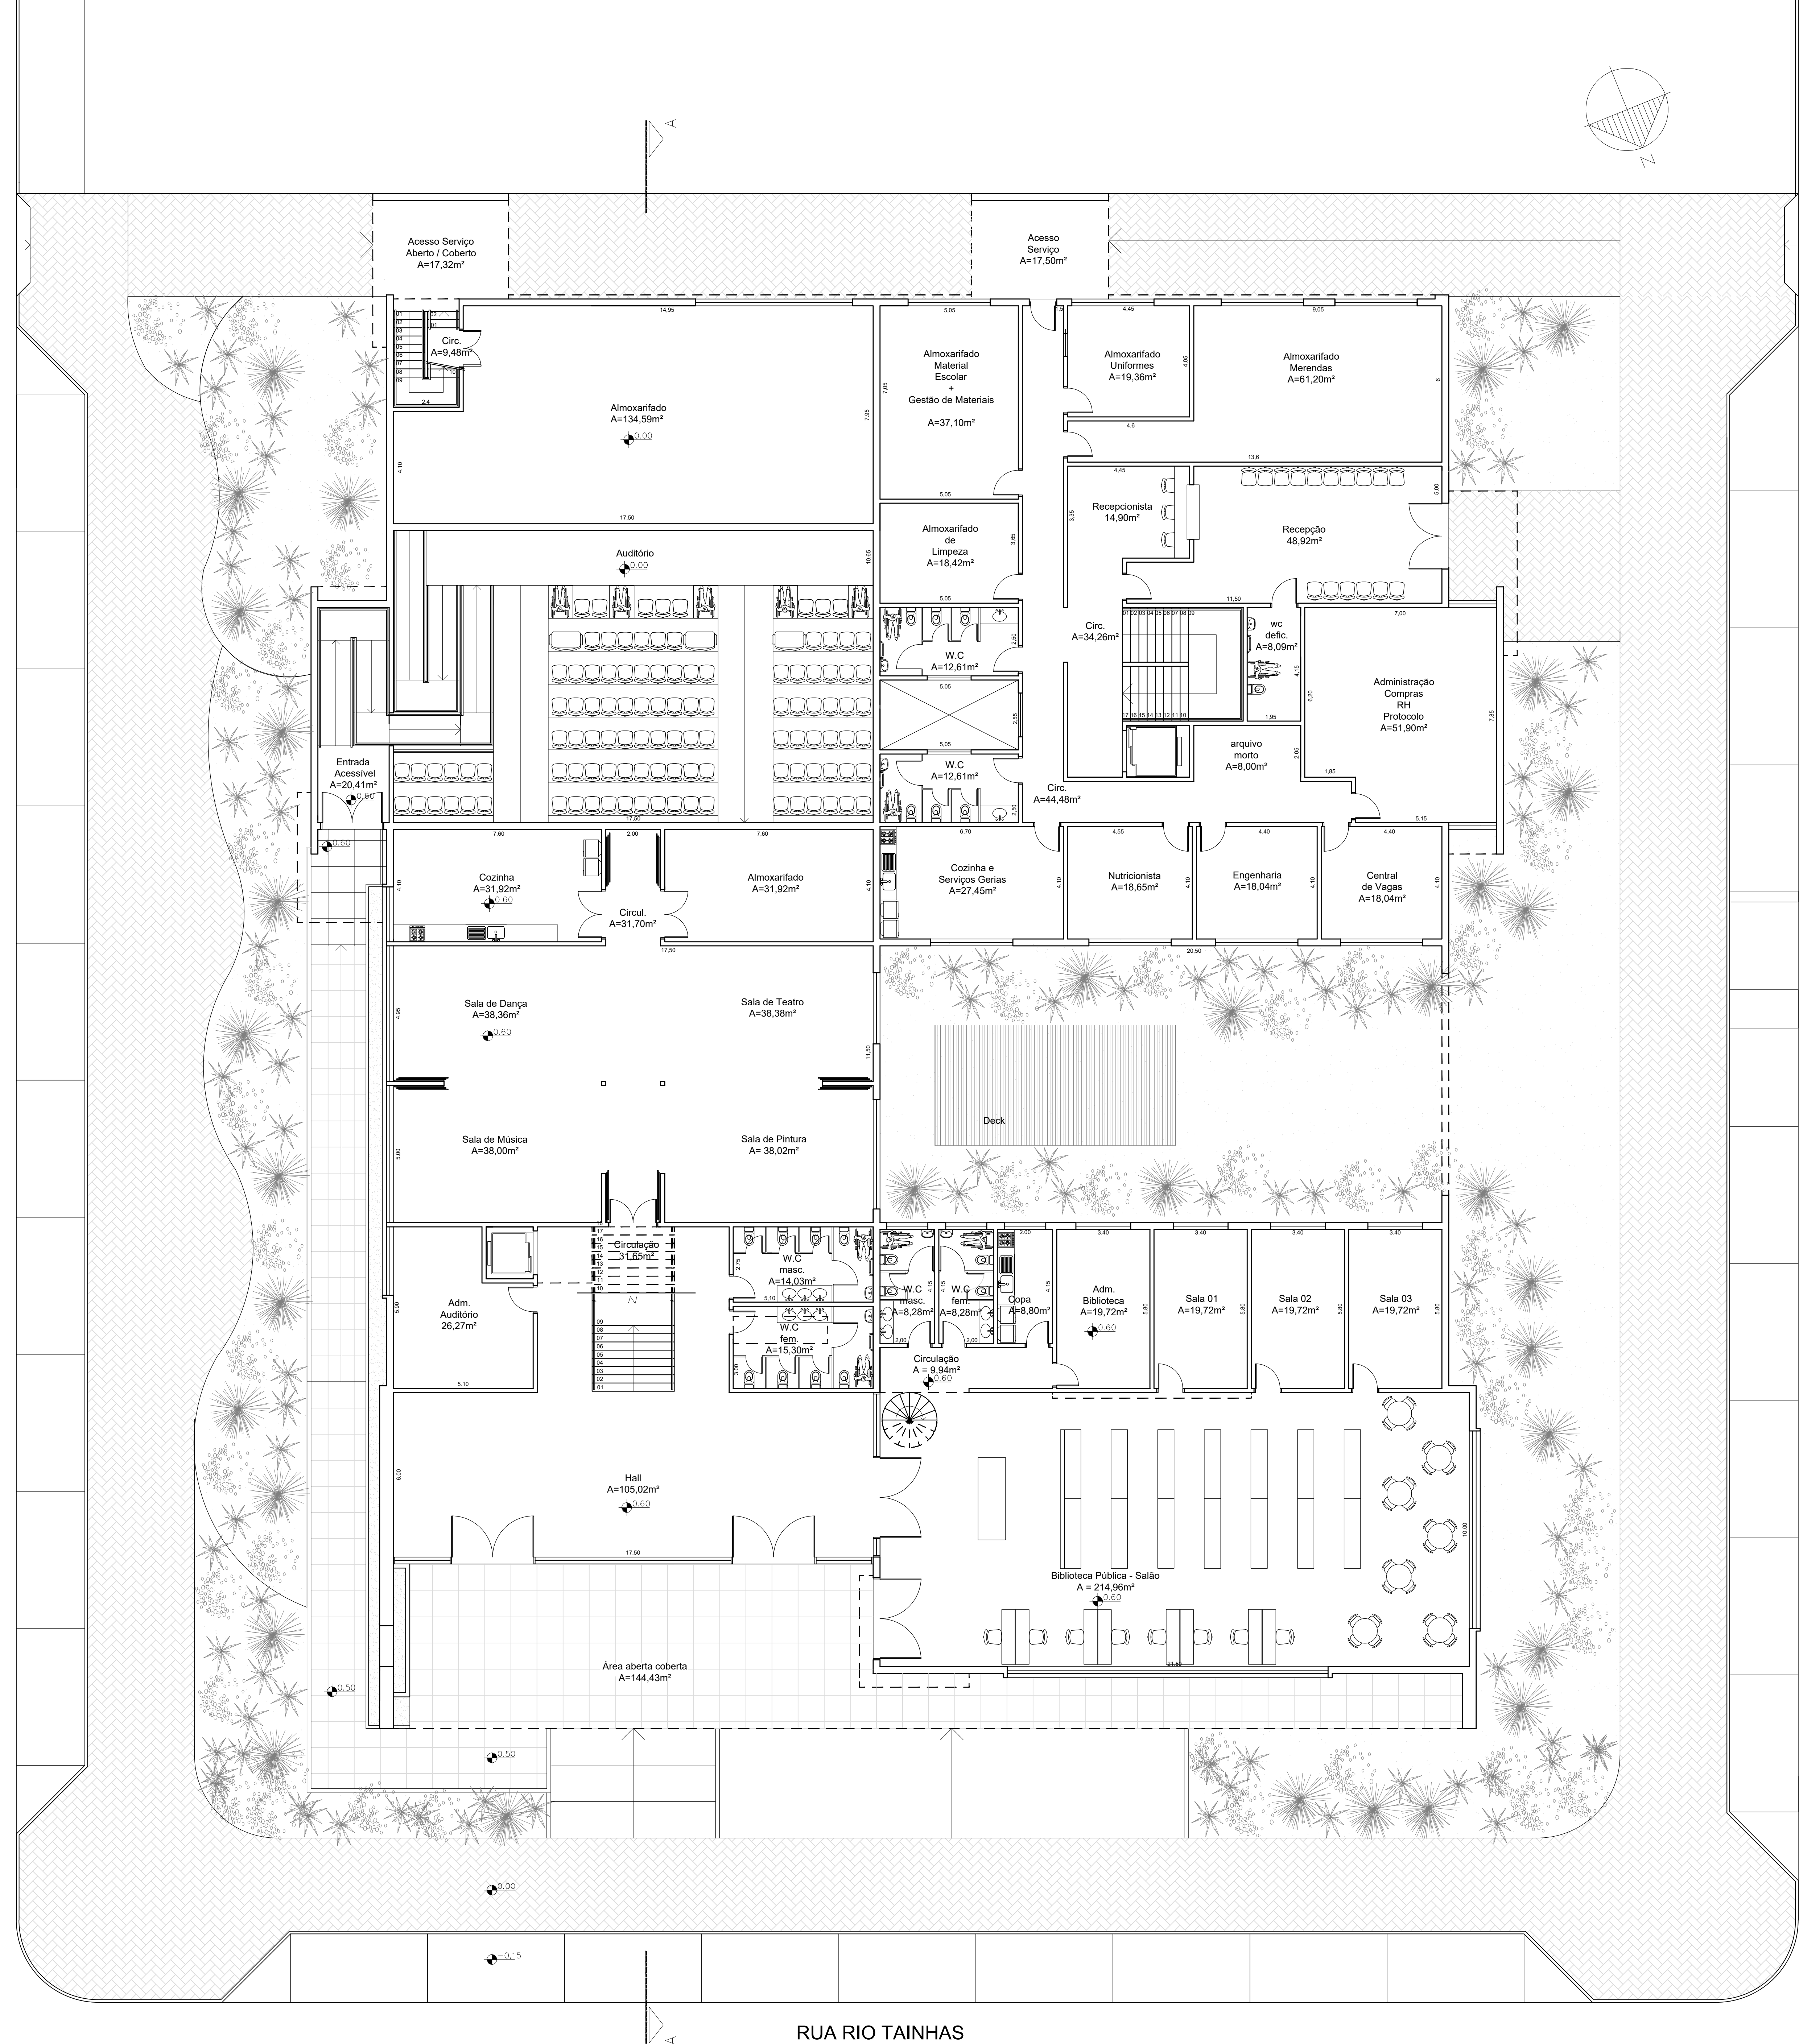

RUA RIO TAINHAS

PLANTA BAIXA
ESC: 1/100

RUA RIO CAMISAS

ÁREA APROXIMADA SECRETARIA DE EDUCAÇÃO: 1067,00m²
ÁREA APROXIMADA CENTRO CULTURAL: 1572,00m²
ÁREA APROXIMADA BIBLIOTECA PÚBLICA: 500,00m²
TOTAL ÁREA CONSTRUÍDA: 3.139,00m²

PREFEITURA MUNICIPAL DE XANGRI-LÁ
GESTÃO 2020/2024
SECRETARIA MUNICIPAL DE PLANEJAMENTO

Obra: CENTRO CULTURAL DE XANGRI-LÁ	
Local: RUA RIO TAINHAS ESQ. RUA RIO APUCAÉ BAIRRO CENTRO - XANGRI-LÁ/RS	
Assunto: PLANTA BAIXA - TÉRREO	
Proprietário: MUNICÍPIO DE XANGRI-LÁ	Responsável Administrativo: Prefeito Celso Bassani Barbosa
Projeto: Arq. Leticia Zoratto da Silva ARQUITETA OAB-RS 148511	Área 3.138,91m²
Escala: 1/100	Data: JUNHO/2021
	Desenho: Leticia Zoratto



MUNICÍPIO DE XANGRI-LÁ - RS

RUA RIO JACUÍ, 854 - CNPJ 94.436.474/0001-24

XANGRI-LÁ - RS - CEP:9588-000

FONE: (51) 3689 0600 - WWW.XANGRILA.RS.GOV.BR



CÓDIGO DE ACESSO

E1A6F2559752453C8A62C8CE45B23776

VERIFICAÇÃO DAS ASSINATURAS

Este documento foi assinado digitalmente/eletronicamente pelos seguintes signatários nas datas indicadas

Para verificar a validade das assinaturas acesse o link abaixo

<https://xangrila.flowdocs.com.br/public/signatures/E1A6F2559752453C8A62C8CE45B23776>