



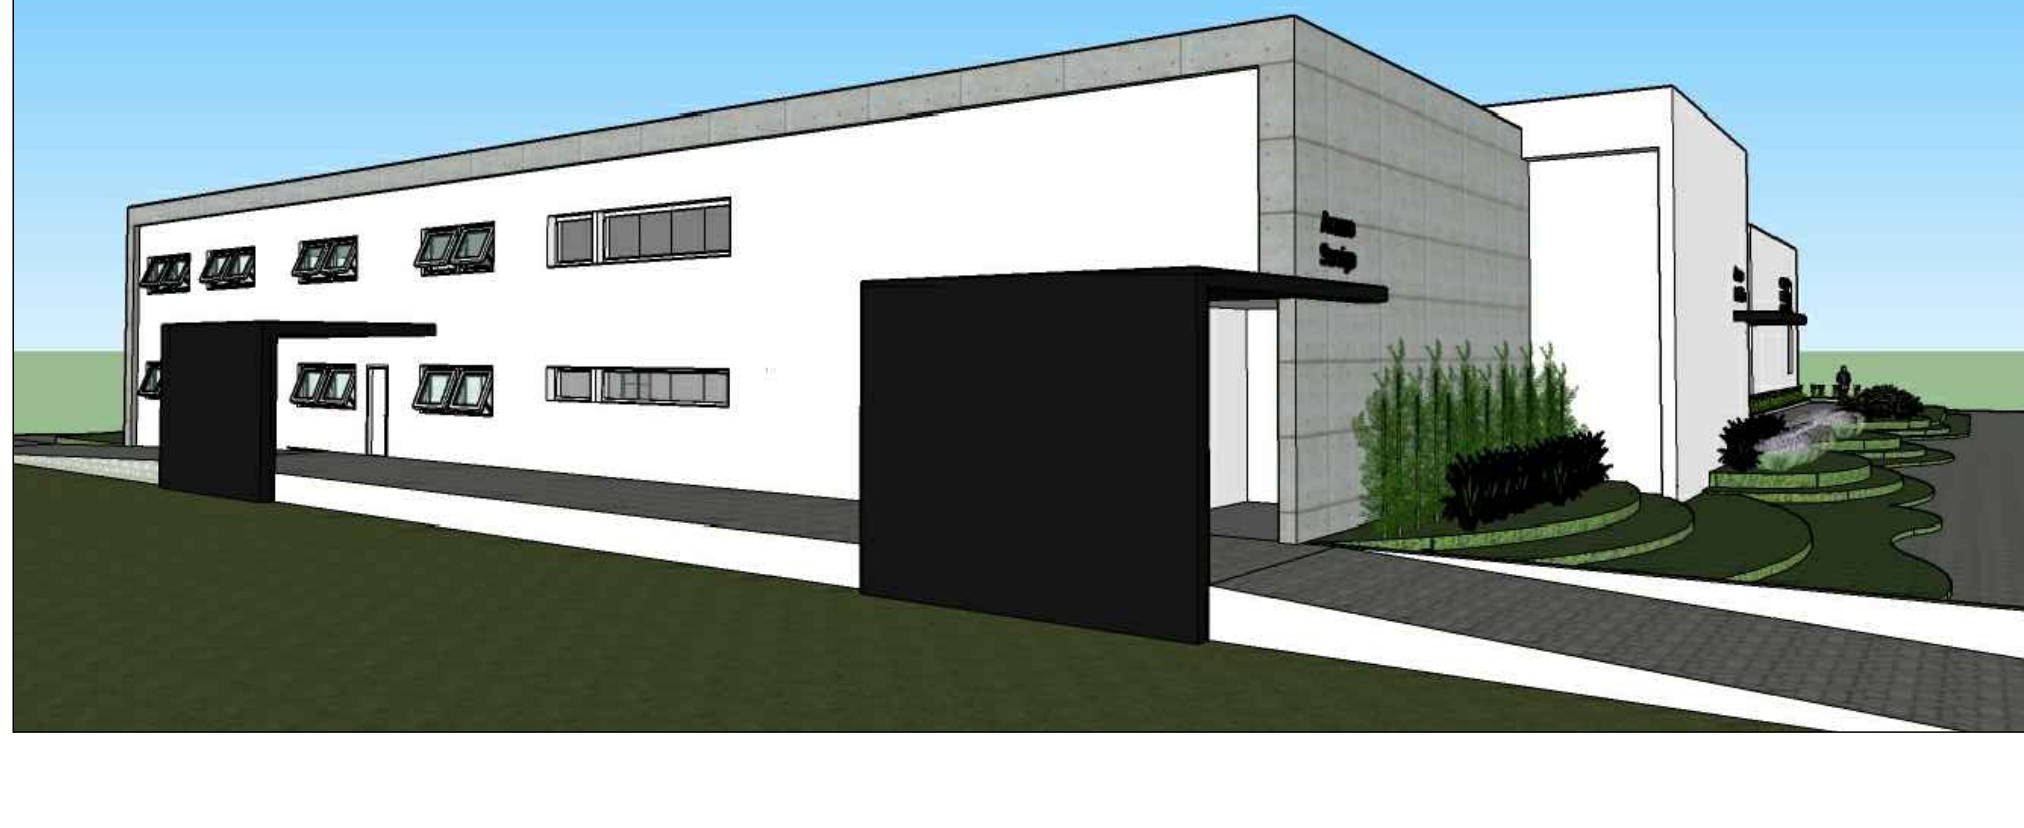

RUA RIO APUCAÉ

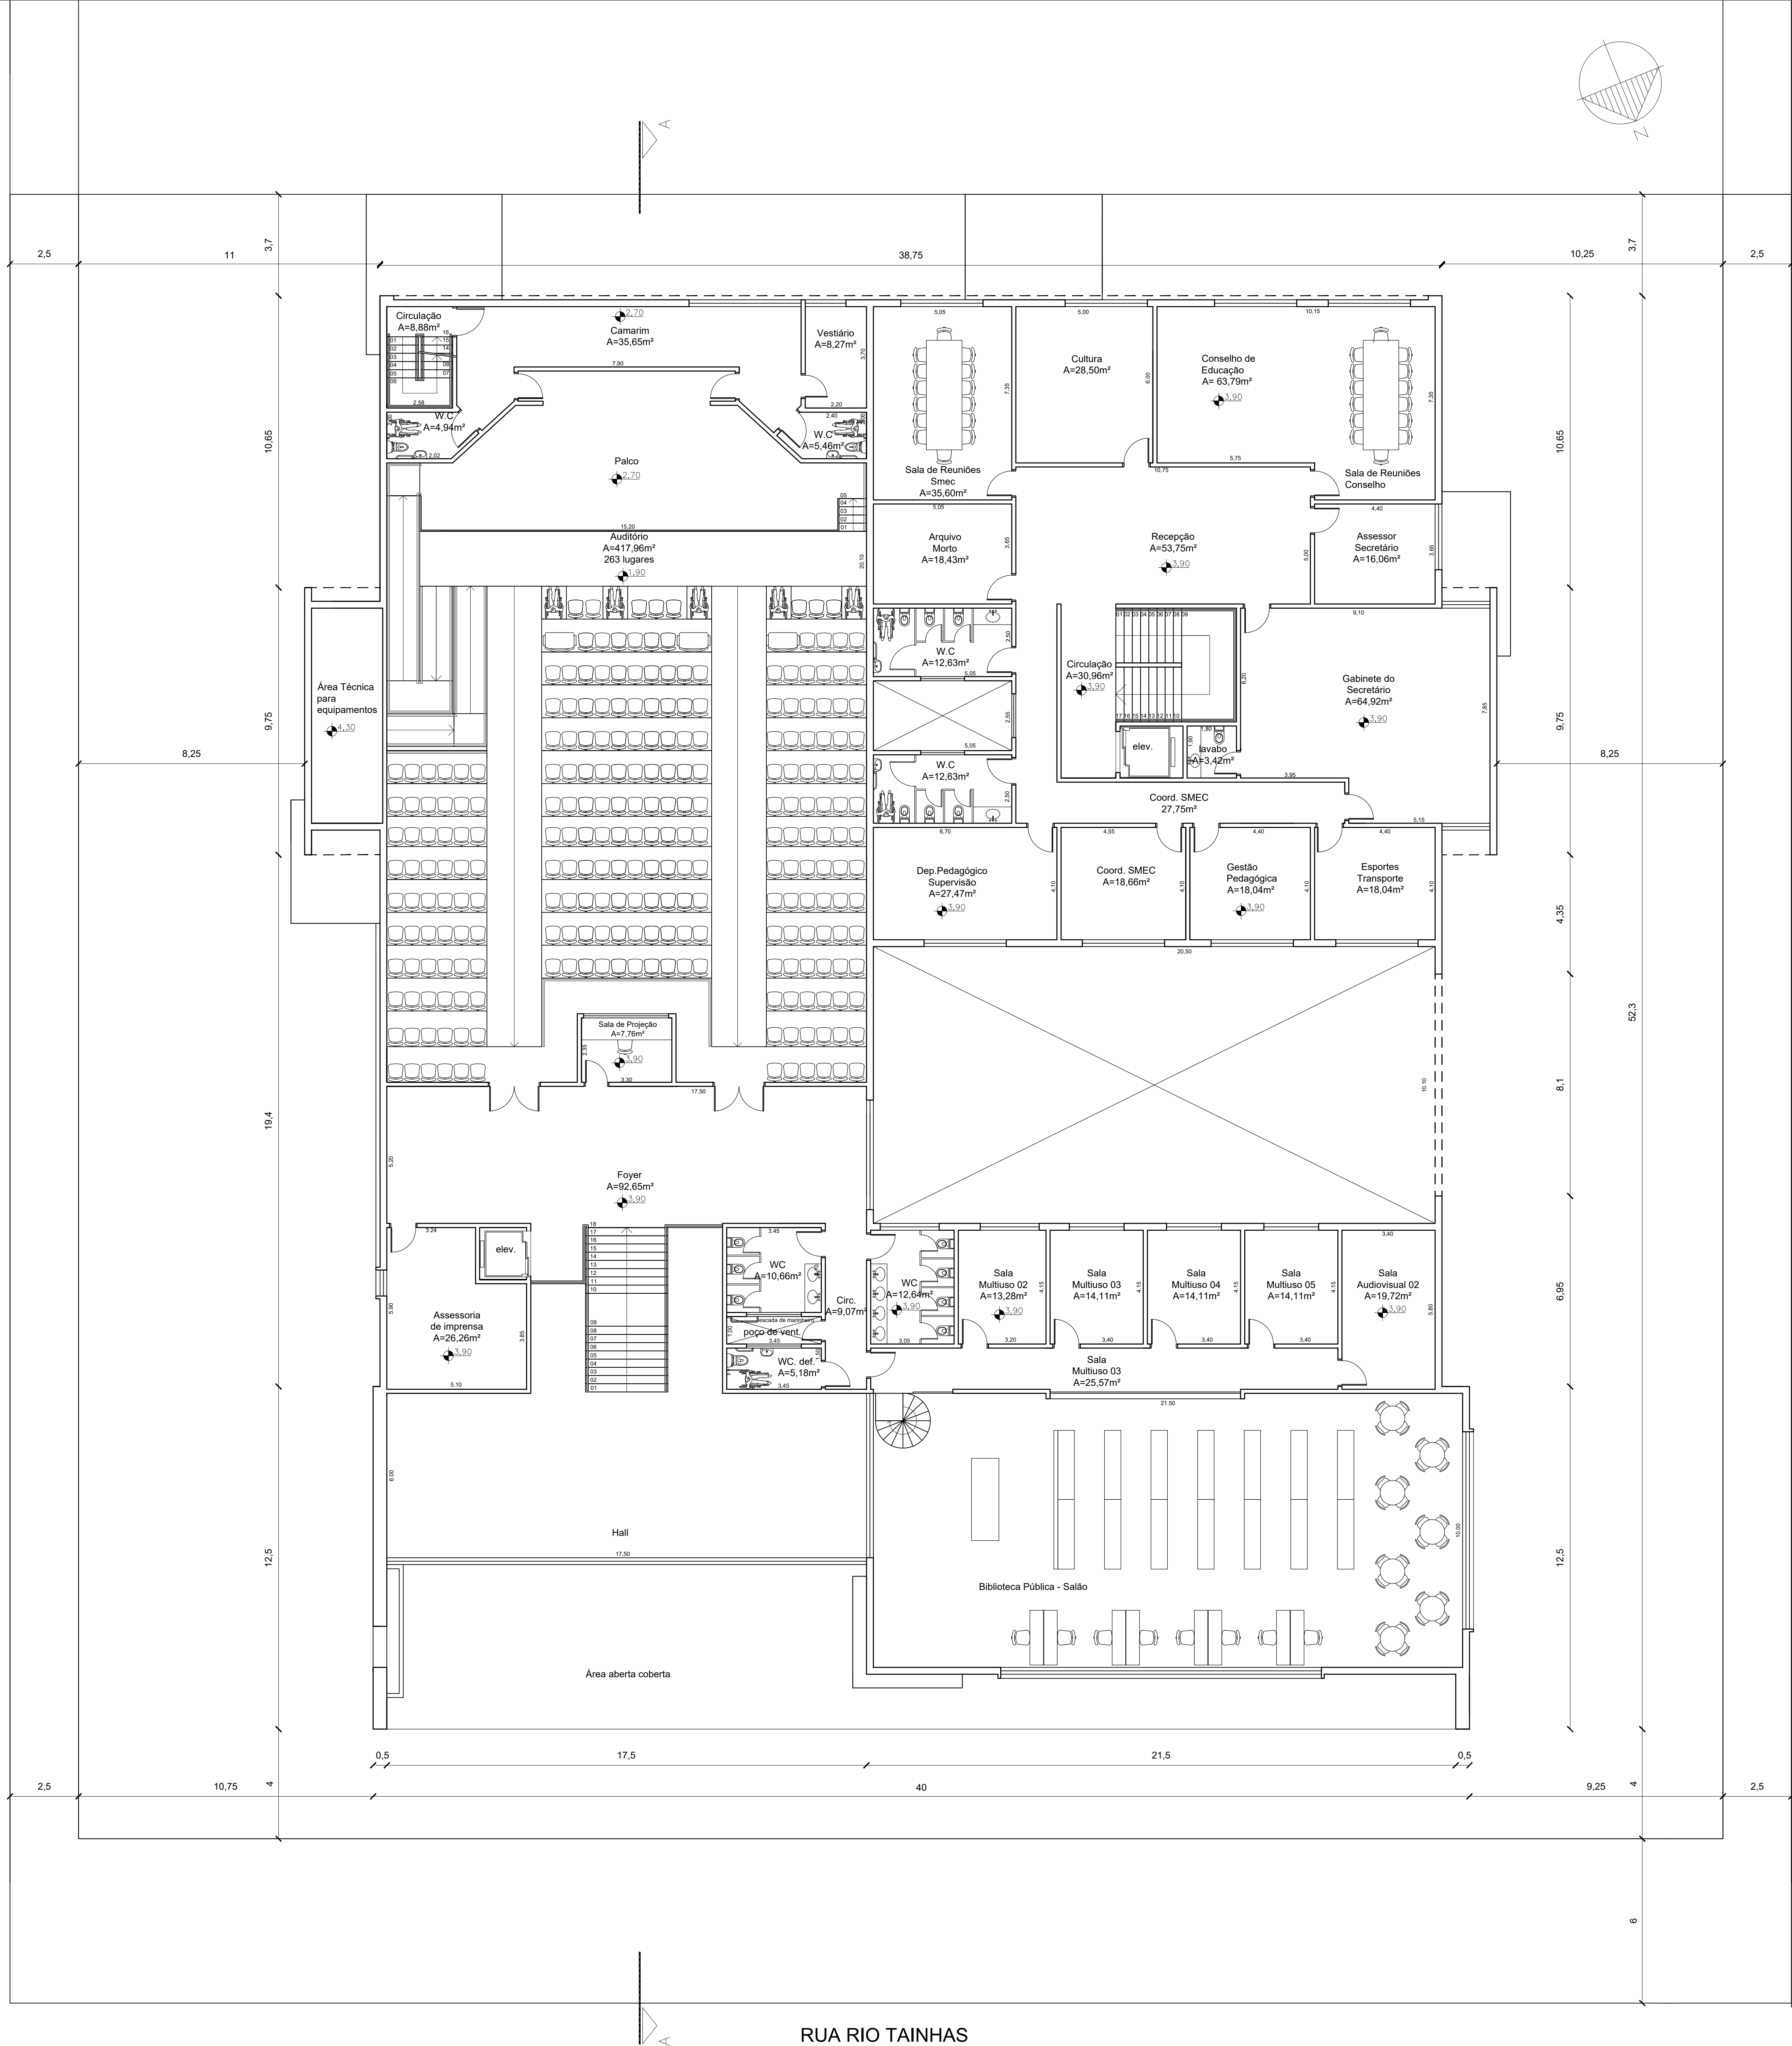

RUA RIO TAINHAS

RUA RIO CAMISAS

PLANTA BAIXA
ESC: 1/100

PREFEITURA MUNICIPAL DE XANGRI-LÁ
GESTÃO 2020/2024
SECRETARIA MUNICIPAL DE PLANEJAMENTO

Obra: CENTRO CULTURAL DE XANGRI-LÁ

Local: RUA RIO TAINHAS ESQ. RUA RIO APUCAÉ
BAIRRO CENTRO - XANGRI-LÁ/RS

Assunto: PLANTA BAIXA - SEGUNDO PAVIMENTO

Proprietário: MUNICÍPIO DE XANGRI-LÁ
Responsável Administrativo: Prefeito Celso Bassani Barbosa

Projeto: Arq. Leticia Zoratto da Silva
Área: 3.138,91m²

Escala: 1/100
Data: JUNHO/2021
Desenho: Leticia Zoratto

02



MUNICÍPIO DE XANGRI-LÁ - RS

RUA RIO JACUÍ, 854 - CNPJ 94.436.474/0001-24

XANGRI-LÁ - RS - CEP:9588-000

FONE: (51) 3689 0600 - WWW.XANGRILA.RS.GOV.BR



CÓDIGO DE ACESSO

63DAC29D2DFE49B4AF7C325B956F5E8D

VERIFICAÇÃO DAS ASSINATURAS

Este documento foi assinado digitalmente/eletronicamente pelos seguintes signatários nas datas indicadas

Para verificar a validade das assinaturas acesse o link abaixo

<https://xangrila.flowdocs.com.br/public/signatures/63DAC29D2DFE49B4AF7C325B956F5E8D>