

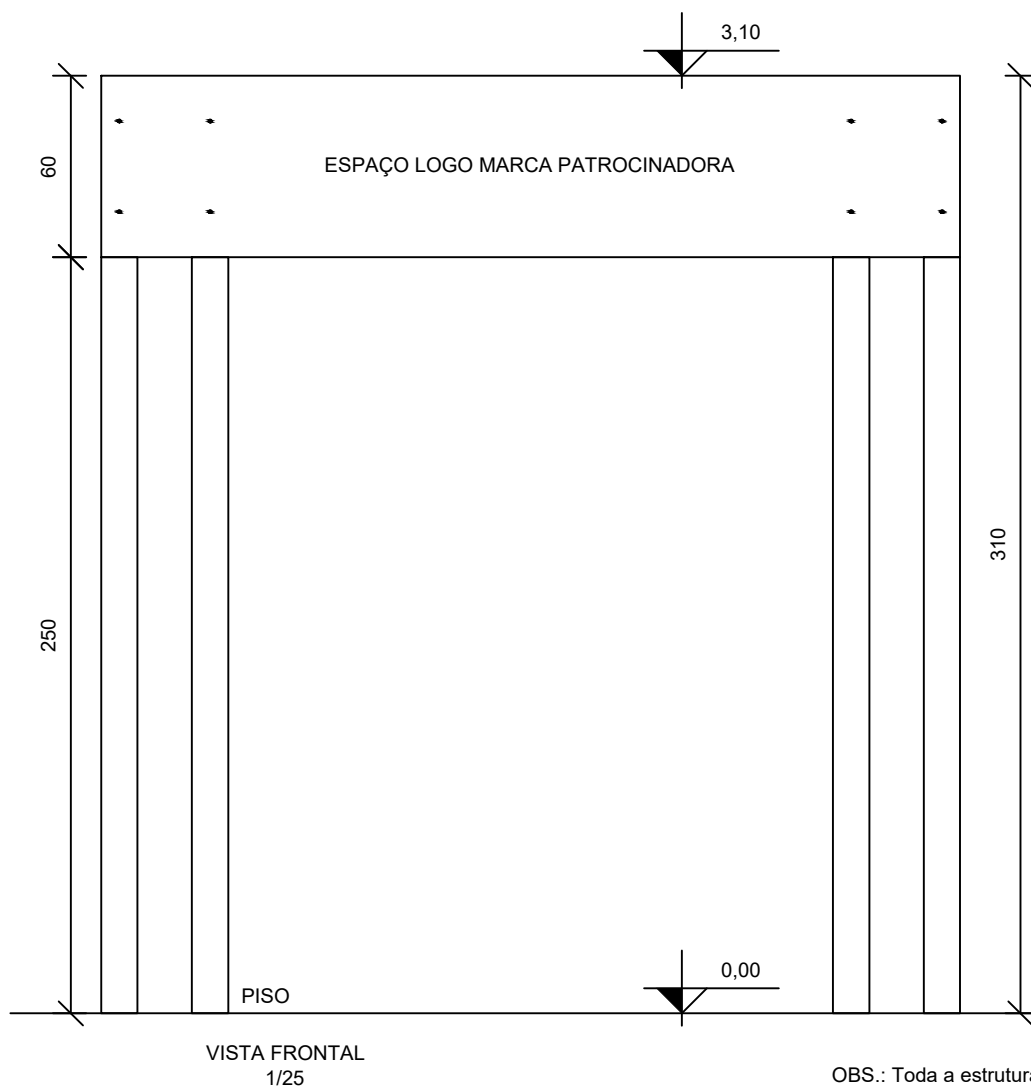
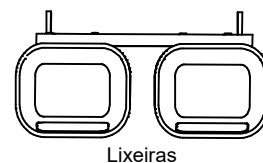


OBS.: Toda a estrutura do totem será em Eucalipto Tratado ou Madeira Plástica e Ecológica;
Junto ao totem deverá conter um conjunto de lixeira com dois compartimentos, sendo marrom para lixo orgânicos e azul para lixo seco;

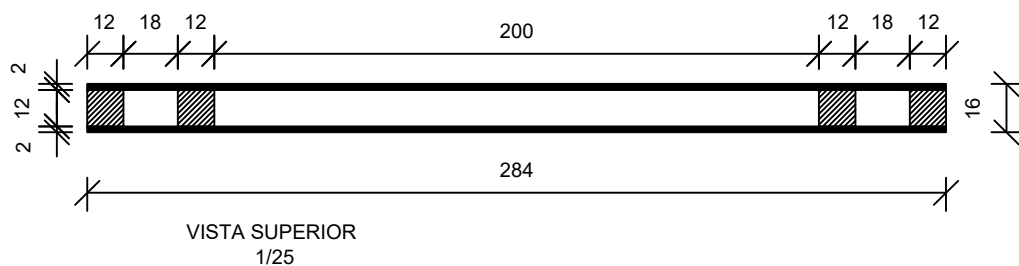

Município de
XANGRI-LÁ

PROJETO: Estrutura Totem		RESPONSÁVEL ADMINISTRATIVO: PREFEITO CELSO BASSANI BARBOSA	
DESCRIÇÃO: Adoção de Passarelas		DESENHISTA: ACD.ARQ.URB. Bianca Paula do Nascimento	
PROPRIETÁRIO: Município de Xangri-Lá	RES. TÉCNICO: ARQ. Regina Norenberg CAU 69391-0	ESCALA: 1/25	PRANCHA: 01
		DATA: Julho/2022	REVISÃO: 01

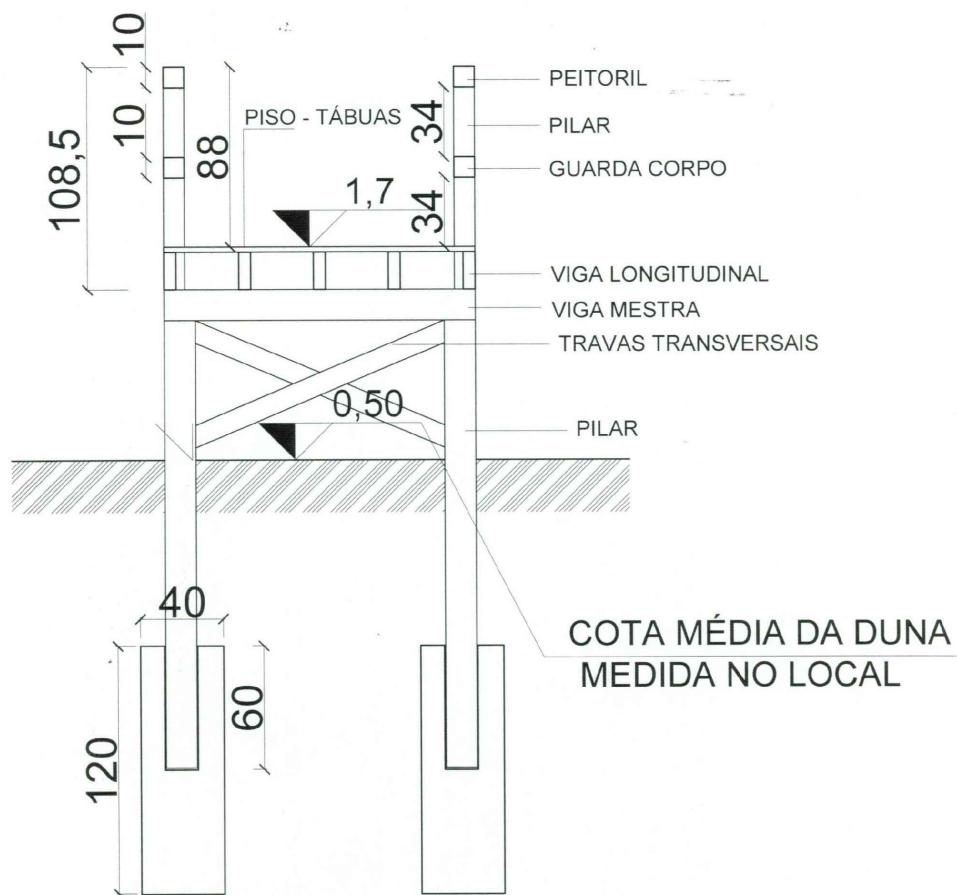

CORTE TRANSVERSAL

OBS.: Fundação, espera para receber os pilares referente as passarelas;




Município de
XANGRI-LÁ

PROJETO: Estrutura Totem		RESPONSÁVEL ADMINISTRATIVO: PREFEITO CELSO BASSANI BARBOSA	
DESCRIÇÃO: Adoção de Passarelas		DESENHISTA: ACD.ARQ.URB. Bianca Paula do Nascimento	
PROPRIETÁRIO: Município de Xangri-Lá	RES. TÉCNICO:	ESCALA: 1/25	PRANCHA: 01
	ARQ. Regina Norenberg CAU 69391-0	DATA: Julho/2022	REVISÃO: 01



PLANTA BAIXA

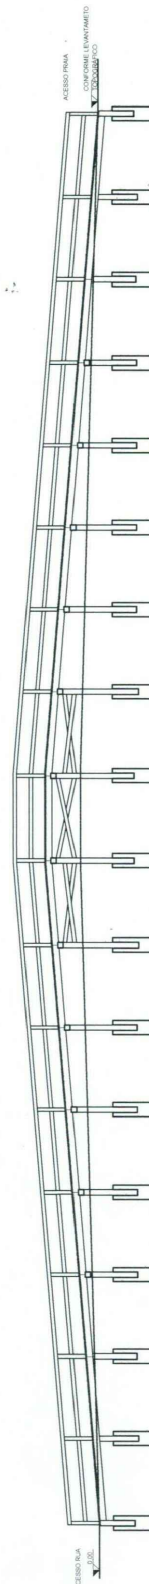


VISTA LATERAL




Município de
XANGRI-LÁ

PROJETO: Estrutura Totem		RESPONSÁVEL ADMINISTRATIVO: PREFEITO CELSO BASSANI BARBOSA	
DESCRIÇÃO: Adoção de Passarelas		DESENHISTA: ACD.ARQ.URB. Bianca Paula do Nascimento	
PROPRIETÁRIO: Município de Xangri-Lá	RES. TÉCNICO: ARQ. Regina Norenberg CAU 69391-0	ESCALA: 1/25	PRANCHA: 01
		DATA: Julho/2022	REVISÃO: 01

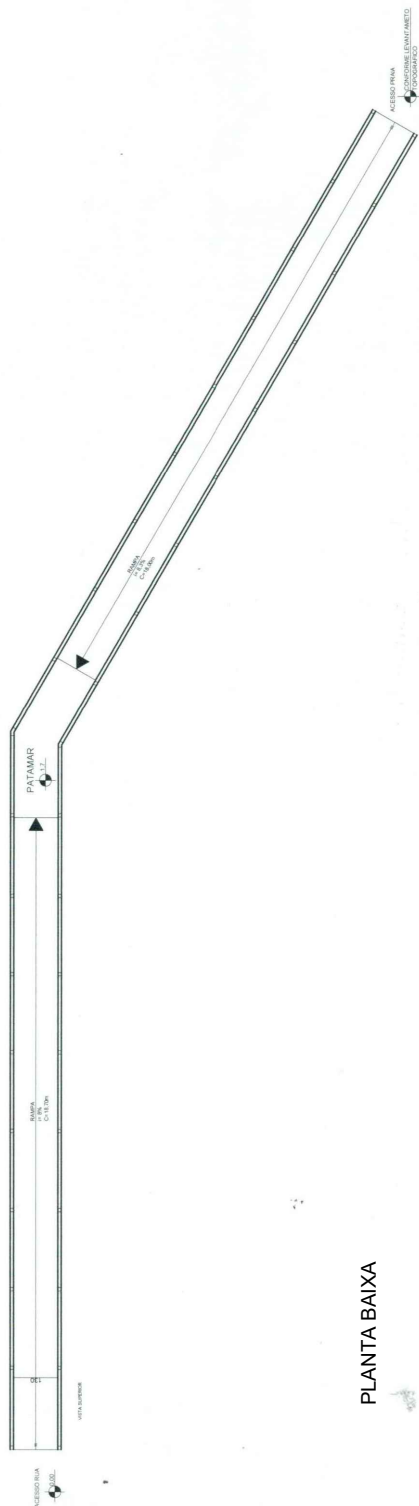

PLANTA BAIXA

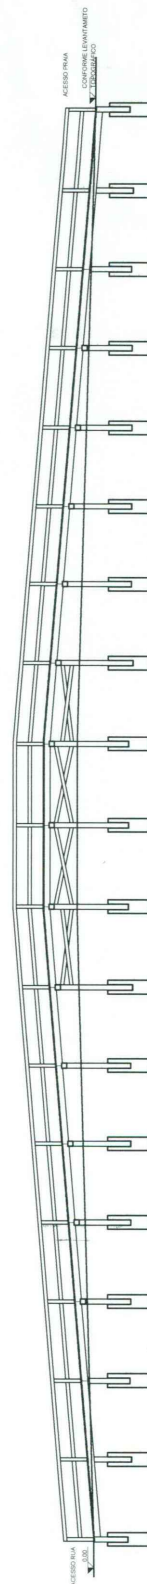

VISTA LATERAL



Município de
XANGRI-LÁ

PROJETO: Estrutura Totem		RESPONSÁVEL ADMINISTRATIVO: PREFEITO CELSO BASSANI BARBOSA	
DESCRIÇÃO: Adoção de Passarelas		DESENHISTA: ACD.ARQ.URB. Bianca Paula do Nascimento	
PROPRIETÁRIO: Município de Xangri-Lá	RES. TÉCNICO: ARQ. Regina Norenberg CAU 69391-0	ESCALA: 1/25	PRANCHA: 01
		DATA: Julho/2022	REVISÃO: 01



Vista 01



Vista 02



Município de
XANGRI-LÁ

PROJETO: Estrutura Totem		RESPONSÁVEL ADMINISTRATIVO: PREFEITO CELSO BASSANI BARBOSA	
DESCRIÇÃO: Adoção de Passarelas		DESENHISTA: ACD.ARQ.URB. Bianca Paula do Nascimento	
PROPRIETÁRIO: Município de Xangri-Lá	RES. TÉCNICO: ARQ. Regina Norenberg CAU 69391-0	ESCALA: 1/25	PRANCHA: 01
		DATA: Julho/2022	REVISÃO: 01



MUNICÍPIO DE XANGRI-LÁ - RS

AV. ELMAR RICARDO WAGNER, 854 - CNPJ 94.436.474/0001-24

XANGRI-LÁ - RS - CEP:9588-000

FONE: (51) 3689 0600 - WWW.XANGRILA.RS.GOV.BR



CÓDIGO DE ACESSO

E2E582B03CEA4D288A33EBFE4996096B

VERIFICAÇÃO DAS ASSINATURAS

Este documento foi assinado digitalmente/eletronicamente pelos seguintes signatários nas datas indicadas

Para verificar a validade das assinaturas acesse o link abaixo

<https://xangrila.flowdocs.com.br/public/assinaturas/E2E582B03CEA4D288A33EBFE4996096B>