




PLANTA BAIXA - PAVIMENTAÇÃO
PARTE 01/05
ESC.: 1/500

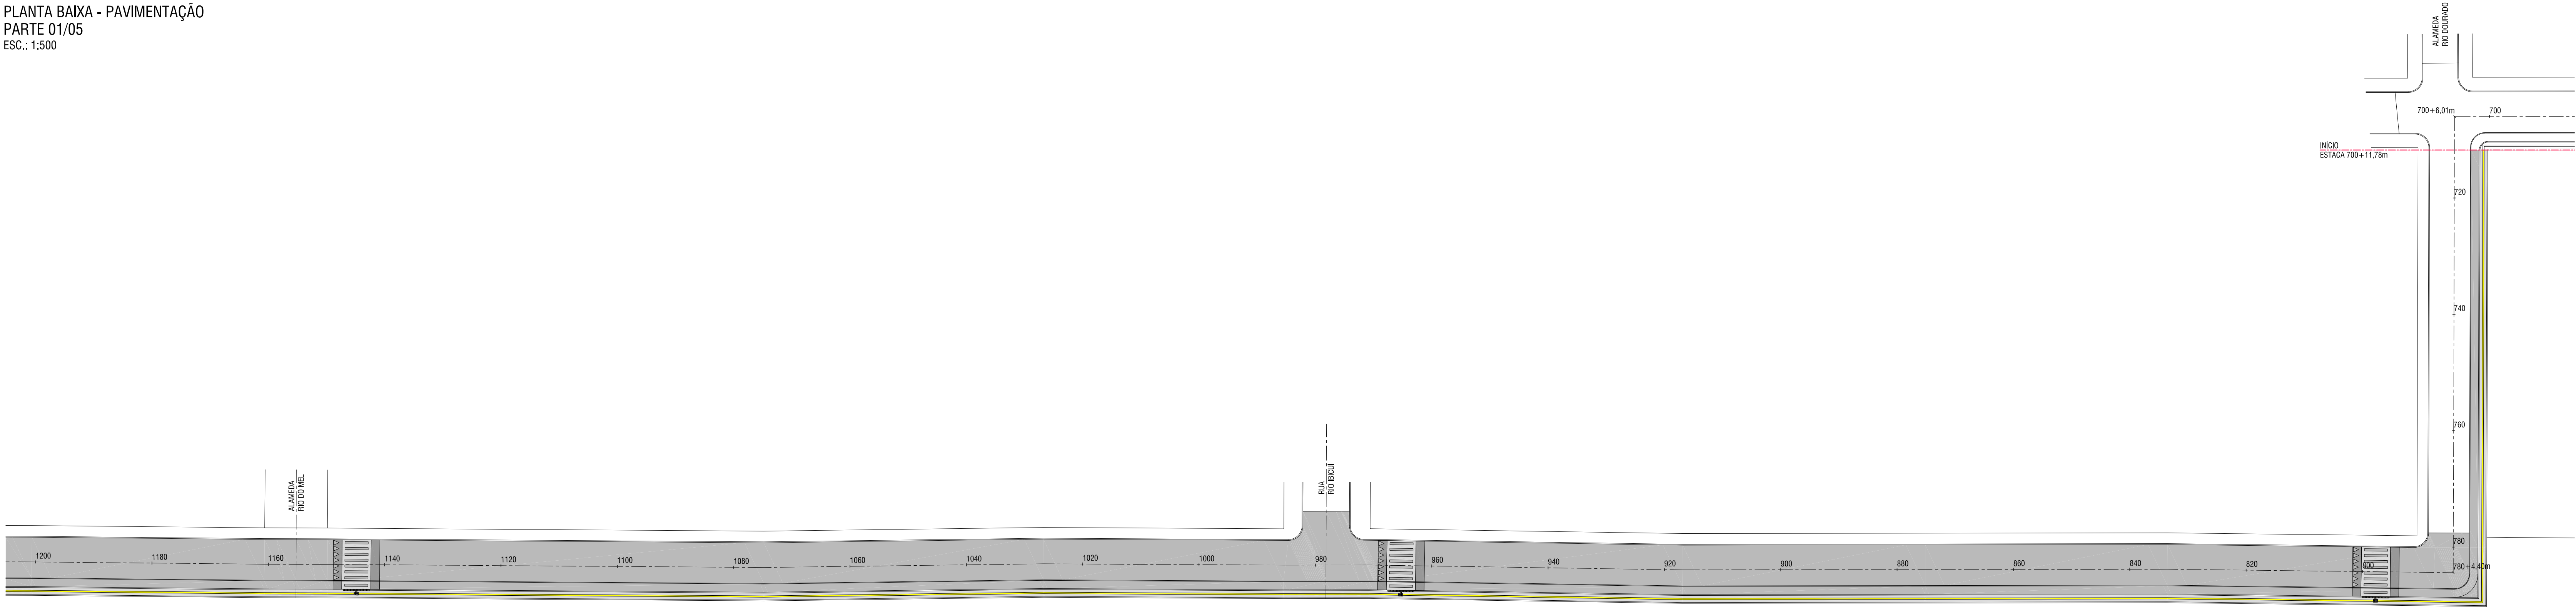


PLANTA BAIXA - PAVIMENTAÇÃO
PARTE 02/05
ESC.: 1/500

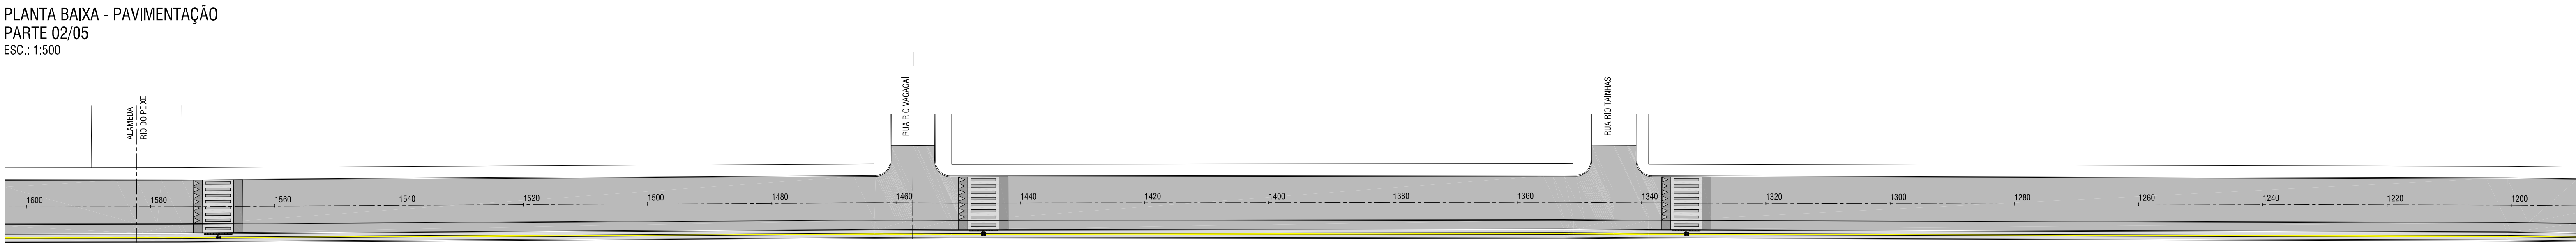


PLANTA BAIXA - PAVIMENTAÇÃO
PARTE 03/05
ESC.: 1/500

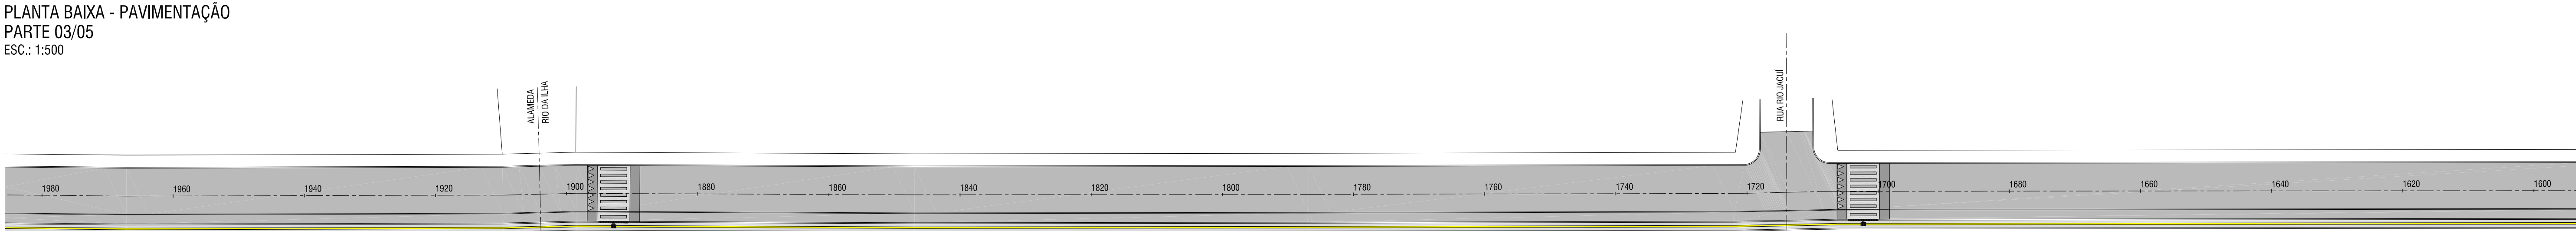

PLANTA BAIXA - PAVIMENTAÇÃO
PARTE 04/05
ESC.: 1/500

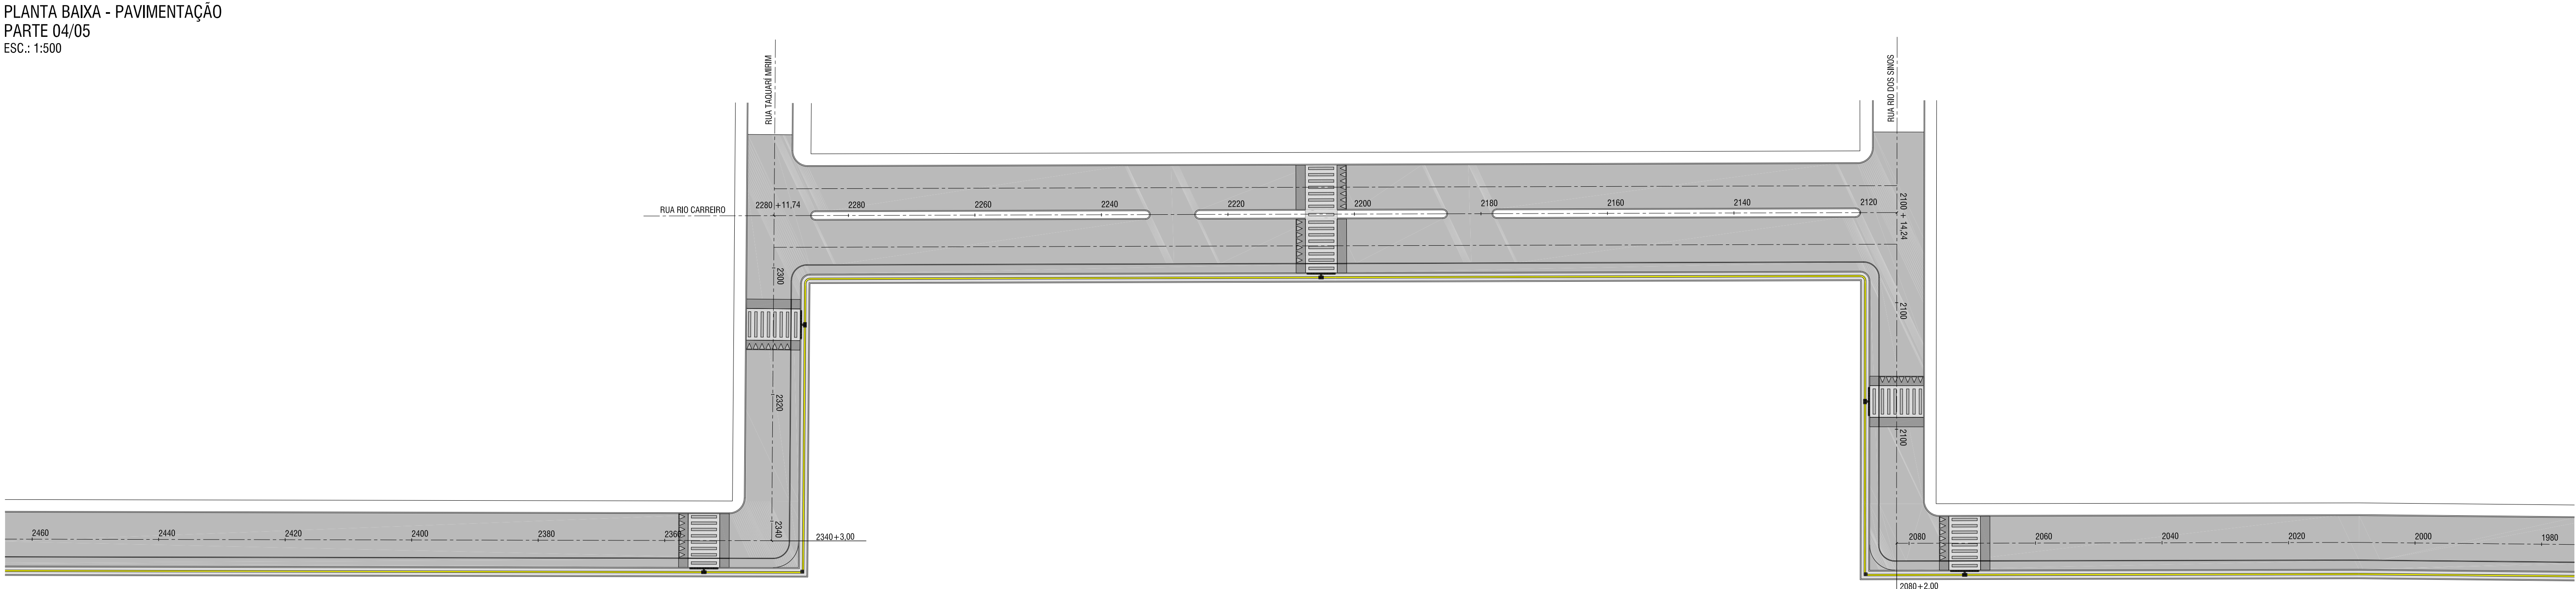

PLANTA BAIXA - PAVIMENTAÇÃO
PARTE 05/05
ESC.: 1/500

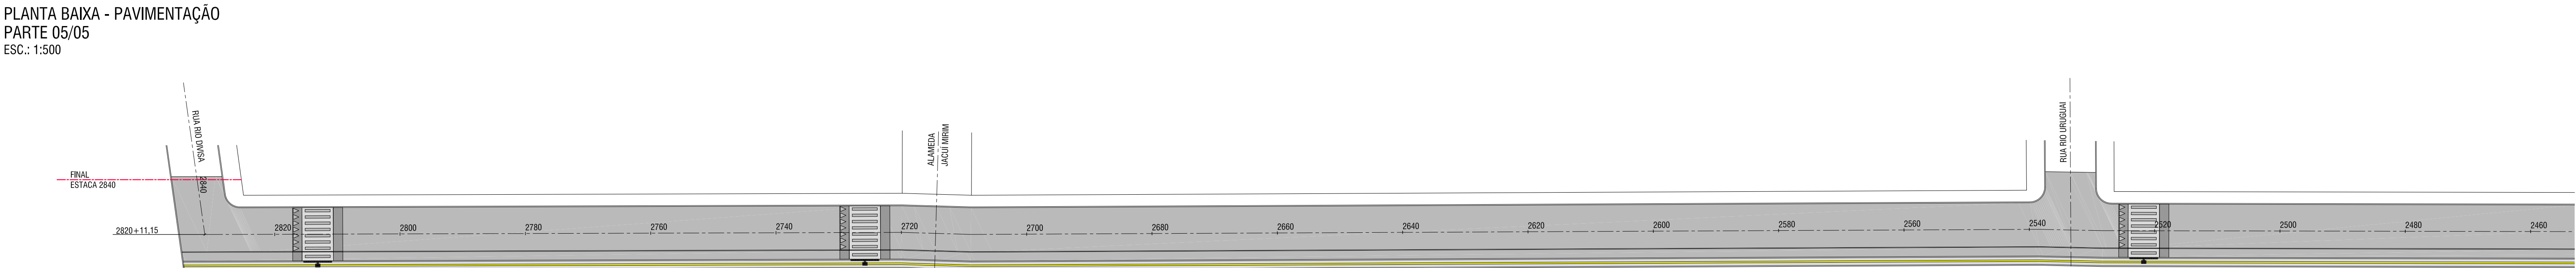

SETOR 02 - TRECHO 02

NOTAS: 1. ART.
Nº 12125363
2. CONTRATO DE REPASSE
SN
3. ESTACAS DE 20 EM 20 METROS

Revisão	Data	Descrição
01	10/11/2022	EMISSÃO DE DOCUMENTAÇÃO



www.base1rs.com.br
BASE1 PROJETO E GESTÃO LTDA.
Av. Henrique Bittencourt, 644 - Sala 01
São Leopoldo/RS - Cep 93130-000
Tel./Fax: 51 3033.4554

AVENIDA BEIRA MAR - XANGRI-LÁ

Proprietário: MUNICÍPIO DE XANGRI-LÁ
Rua Rio Jacaré, 100 - XANGRI-LÁ

Projeto: ENG. CIVIL JULIO CESAR THEISEN - CREA RS 126861
AV. HENRIQUE BITTENCOURT, 644 - SALA 01 - SÃO LEOPOLDO/RS

Elaboração: PAVIMENTAÇÃO PLANTA BAIXA

PAVIMENTAÇÃO

Emissão por: APROVAÇÃO

Desenho: VILLWOCK

Assinatura: VILLWOCK

Área do Pavimento: -

Área Total de Construção: -

Área do Terreno: -

Escala: 1/500

Data: NOVEMBRO/2022

Rev. 05

05