


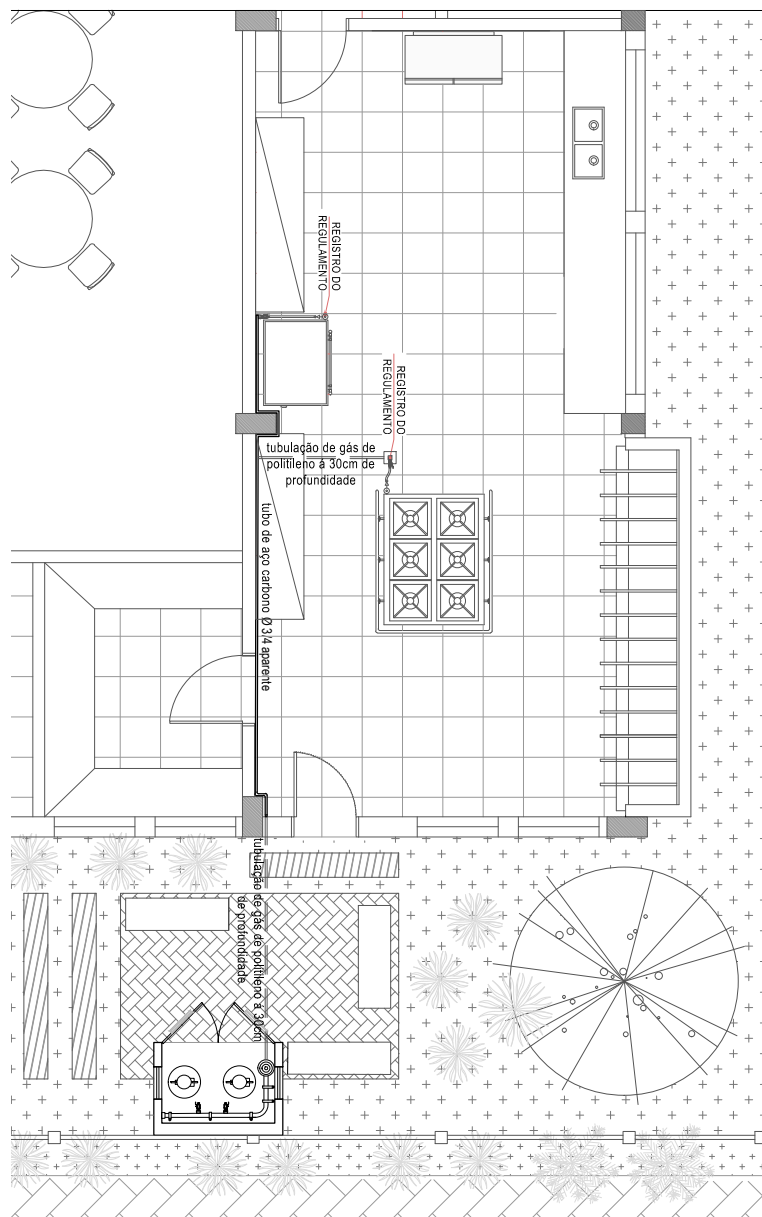

PLANTA BAIXA - CENTRAL DE GÁS
ESC 1/100



Município de
XANGRI-LÁ

Endereço:
Rua Rio Jacuí, nº 854 - Bairro Centro, Xangri-Lá - RS
CEP: 95588-000 Telefone: (51) 3689-0600

PROJETO:

Pavilhão para Eventos Tradição Gaúchas

RESPONSÁVEL ADMINISTRATIVO:

PREFEITO Cilon R. da Silveira

DESCRIÇÃO:

Detalhamento Central de Gás - GLP

DESENHISTA:

ACD.ARQ.URB. Bianca Paula do Nascimento

PROPRIETÁRIO:

Município de Xangri-Lá

RES. TÉCNICO:

ARQ. Regina Norenberg
CAU 69391-0

ESCALA:

1/100

DATA:


Abril/2018

PRANCHA:

01

REVISÃO:

01

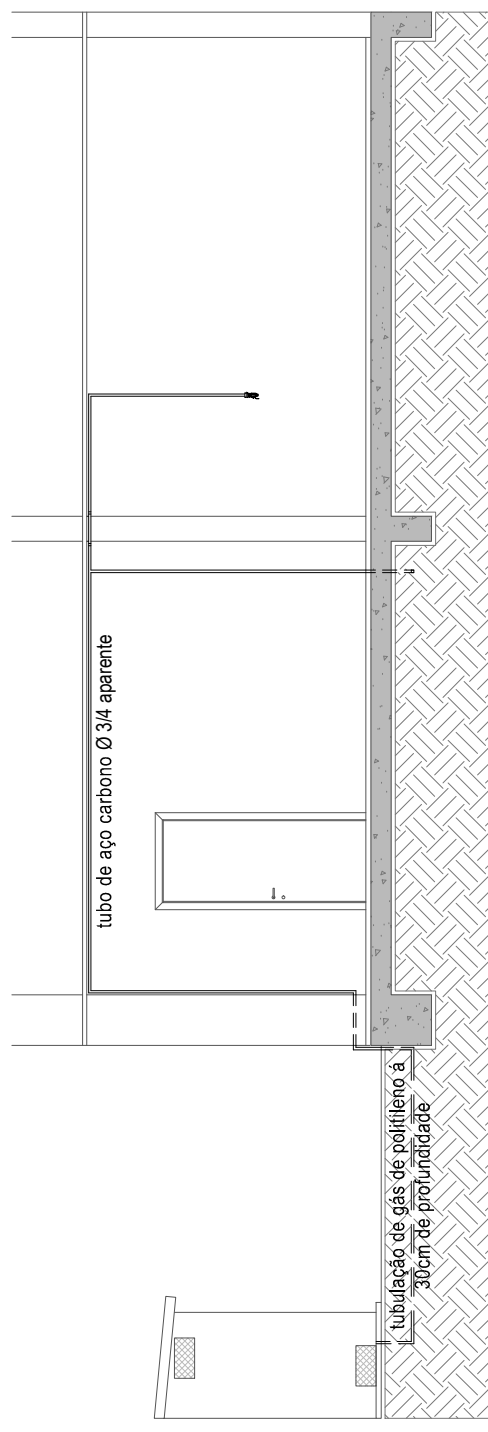






VISTA TUBULAÇÃO - CENTRAL DE GÁS
ESC 1/75




Município de
XANGRI-LÁ

Endereço:
Rua Rio Jacuí, nº 854 - Bairro Centro, Xangri-Lá - RS
CEP: 95588-000 Telefone: (51) 3689-0600


PROJETO:		Pavilhão para Eventos Tradição Gaúchas		RESPONSÁVEL ADMINISTRATIVO: PREFEITO Cilon R. da Silveira	
DESCRIÇÃO:		Detalhamento Central de Gás - GLP		DESENHISTA: ACD.ARQ.URB. Bianca Paula do Nascimento	
PROPRIETÁRIO: Município de Xangri-Lá	RES. TÉCNICO: ARQ. Regina Norenberg CAU 69391-0	ESCALA: 1/75		PRANCHA: 02	
		DATA: Abril/2018		REVISÃO: 01	

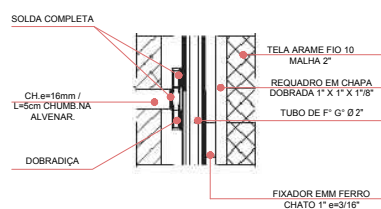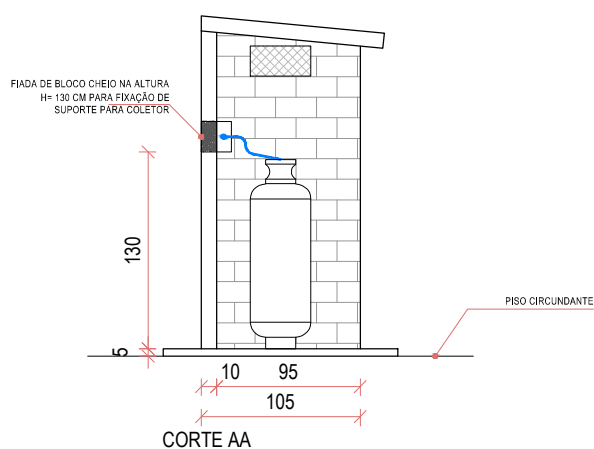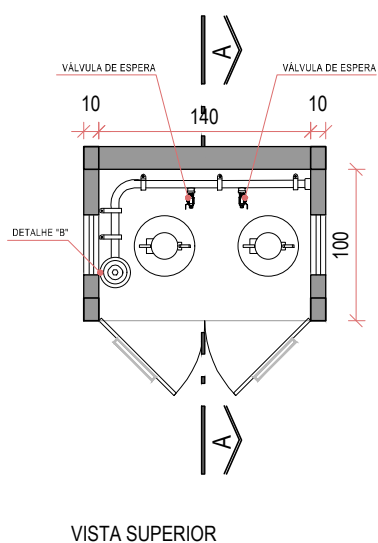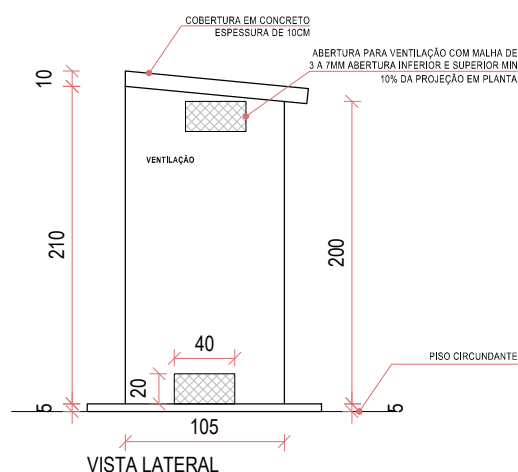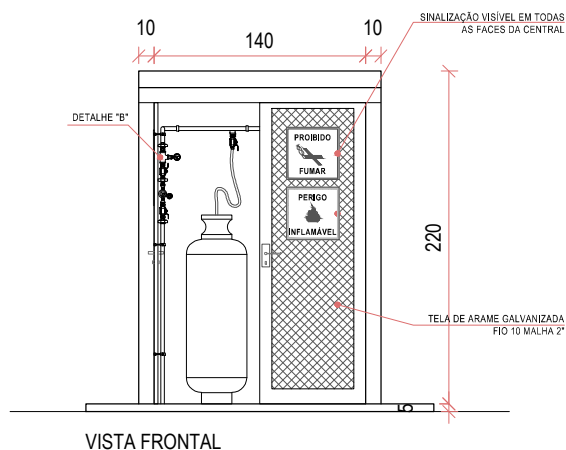

DETALHAMENTO DOBRADIÇA
SEM ESCALA

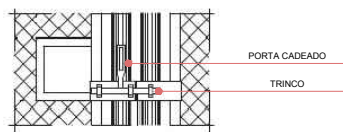

DETALHAMENTO FECHO CADEADO
SEM ESCALA

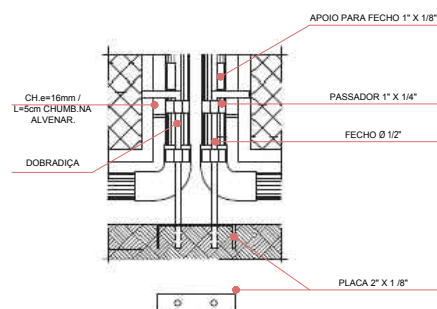

DETALHAMENTO FECHO CADEADO
SEM ESCALA



Município de
XANGRI-LÁ

Endereço:
Rua Rio Jacuí, nº 854 - Bairro Centro, Xangri-Lá - RS
CEP: 95588-000 Telefone: (51) 3689-0600

PROJETO:

Pavilhão para Eventos Tradição Gaúchas

RESPONSÁVEL ADMINISTRATIVO:
PREFEITO Cilon R. da Silveira

DESCRIÇÃO:

Detalhamento Central de Gás - GLP

DESENHISTA:
ACD.ARQ.URB. Bianca Paula do Nascimento

PROPRIETÁRIO:

Município de Xangri-Lá

RES. TÉCNICO:

ARQ. Regina Norenberg
CAU 69391-0

ESCALA:

1/50

DATA:

Abril/2018


PRANCHA:

03

REVISÃO:


01

DETALHE "B"

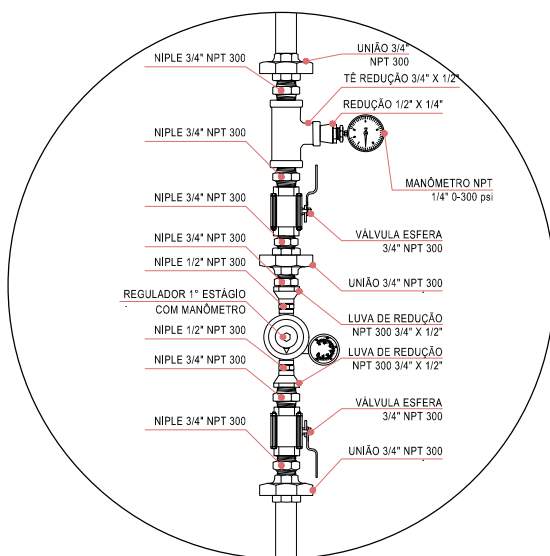


REGULADOR DE 1º ESTÁGIO

DETALHE "C"

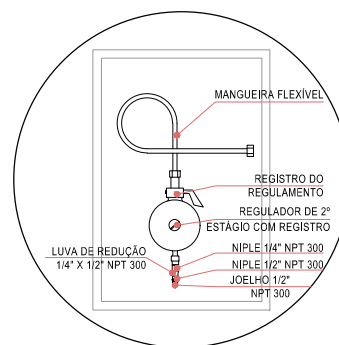

REGULADOR DE 2º ESTÁGIO

INSTALADOS NAS PAREDES PRÓXIMAS AOS PONTOS DE CONSUMO

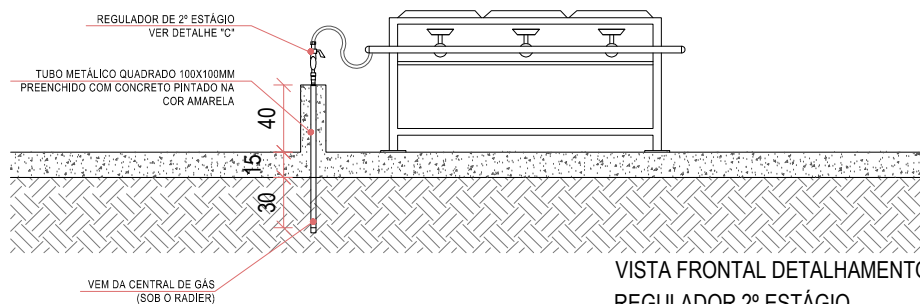

VISTA FRONTAL DETALHAMENTO
REGULADOR 2º ESTÁGIO



Município de
XANGRI-LÁ

Endereço:
Rua Rio Jacuí, nº 854 - Bairro Centro, Xangri-Lá - RS
CEP: 95588-000 Telefone: (51) 3689-0600

PROJETO:

Pavilhão para Eventos Tradição Gaúchas

RESPONSÁVEL ADMINISTRATIVO:
PREFEITO Cilon R. da Silveira

DESCRIÇÃO:

Detalhamento Central de Gás - GLP

DESENHISTA:
ACD.ARQ.URB. Bianca Paula do Nascimento

PROPRIETÁRIO:

Município de Xangri-Lá

RES. TÉCNICO:

ARQ. Regina Norenberg
CAU 69391-0

ESCALA:

S/Escala

DATA:

Abril/2018

PRANCHA:

04

REVISÃO:

01