



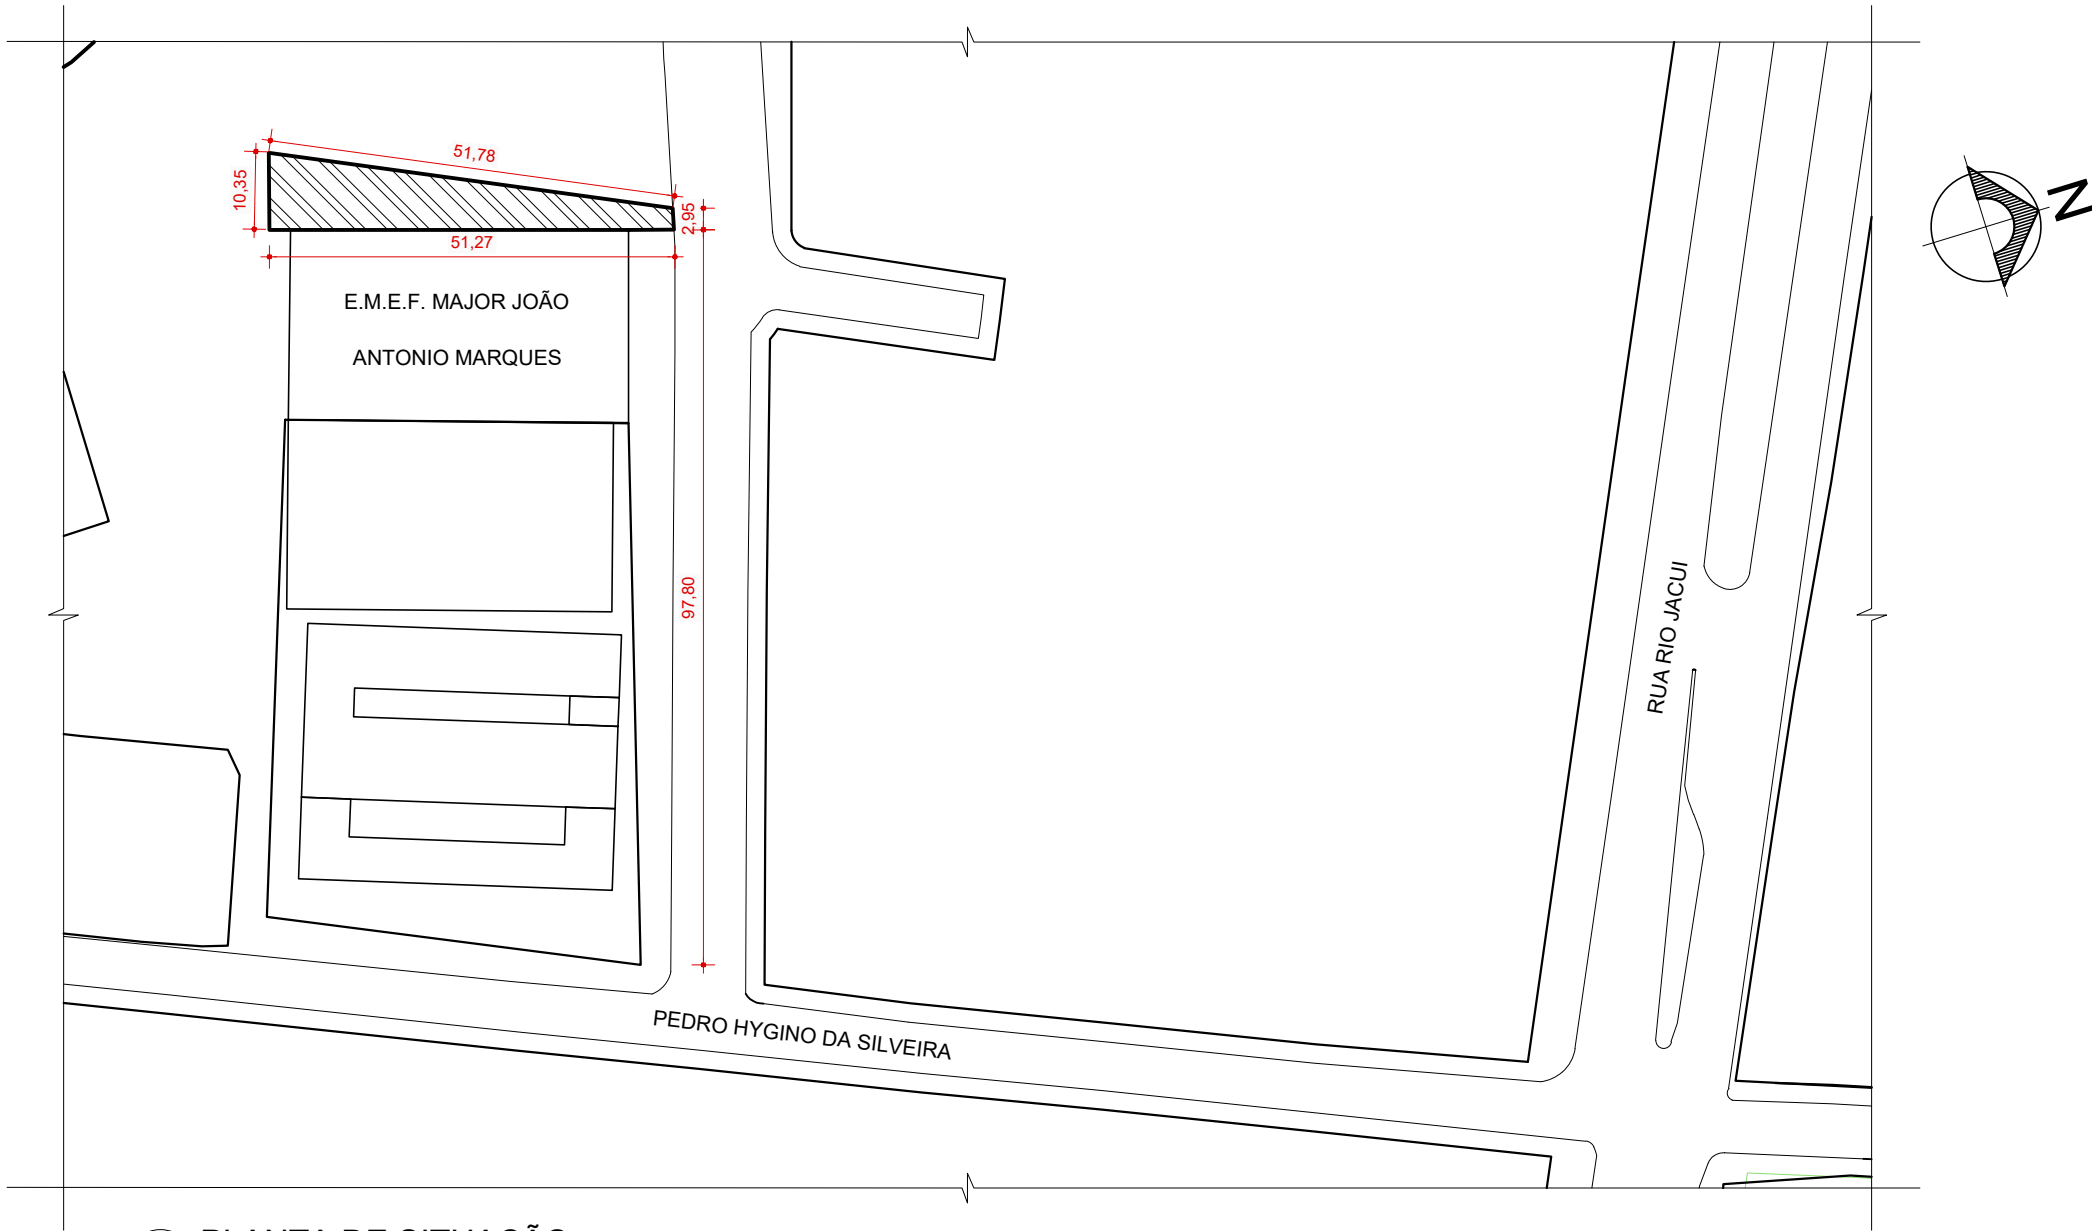

01 PLANTA DE SITUAÇÃO

ESCALA: 1/1000

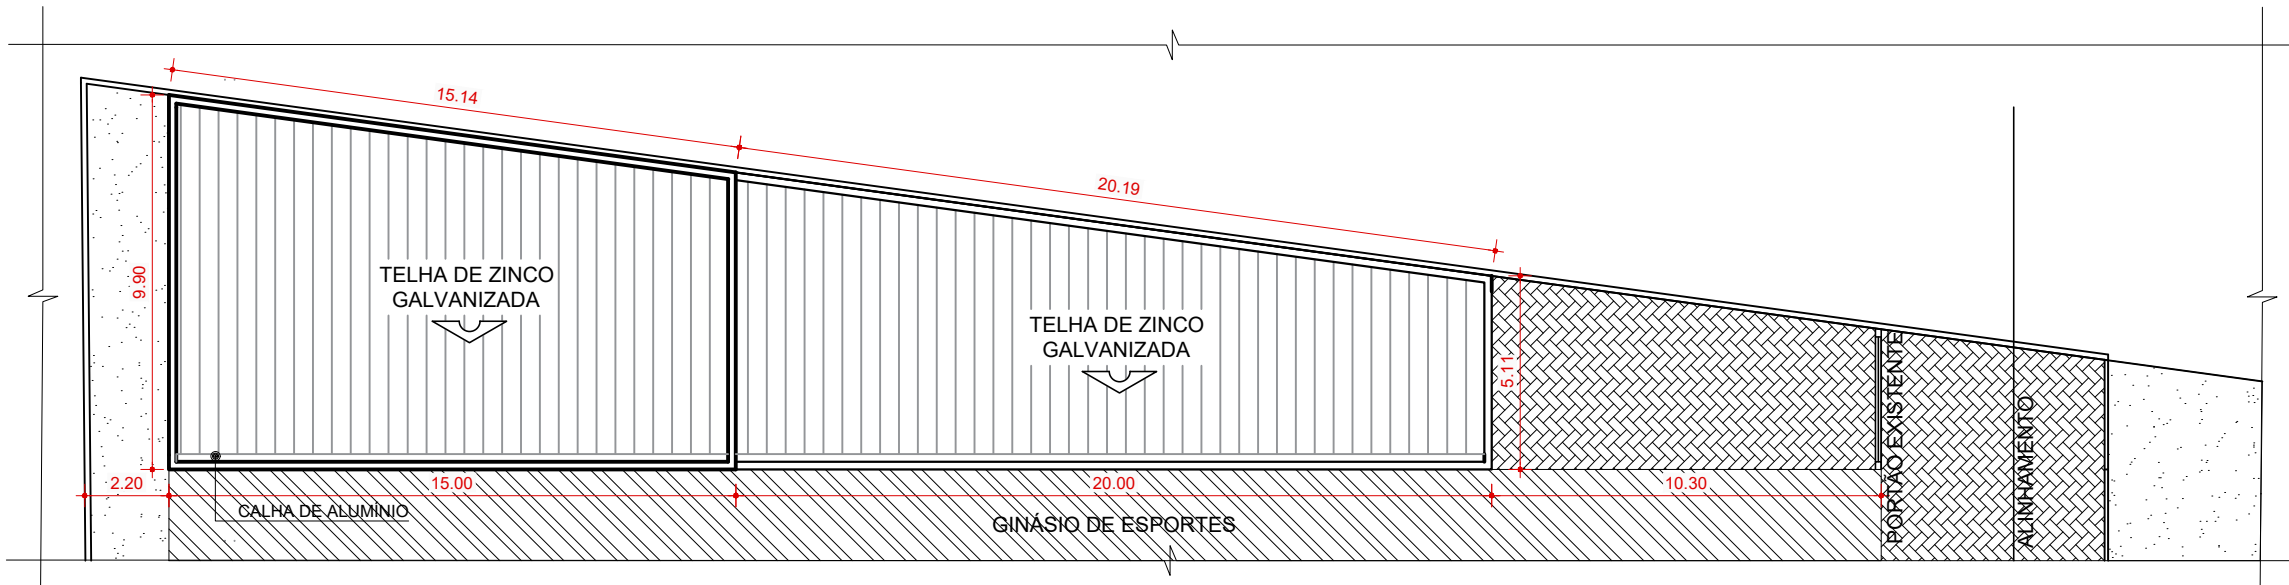

02 PLANTA LOCALIZAÇÃO E COBERTURA

ESCALA: 1/200

PREFEITURA MUNICIPAL DE XANGRI-LÁ

. G E S T Ã O 2 0 2 1 / 2 0 2 4 .

SECRETARIA MUNICIPAL DE PLANEJAMENTO

Obra:

ALMOXARIFADO DA ESCOLA EMEF MAJOR JOAO ANTONIO MARQUES

Local:

XANGRI-LÁ

Assunto:

PLANTA DE SITUAÇÃO, LOCALIZAÇÃO E COBERTURA

Proprietário:

MUNICÍPIO DE XANGRI-LÁ

Responsável Administrativo:

Prefeito Celso Bassani Barbosa

Projeto:

Giovana de Matos Bandeira
ARQUITETA E URBANISTA
CAU A132459-4

Escala:


INDICADA

Data:


SETEMBRO / 2021

Desenho:

01

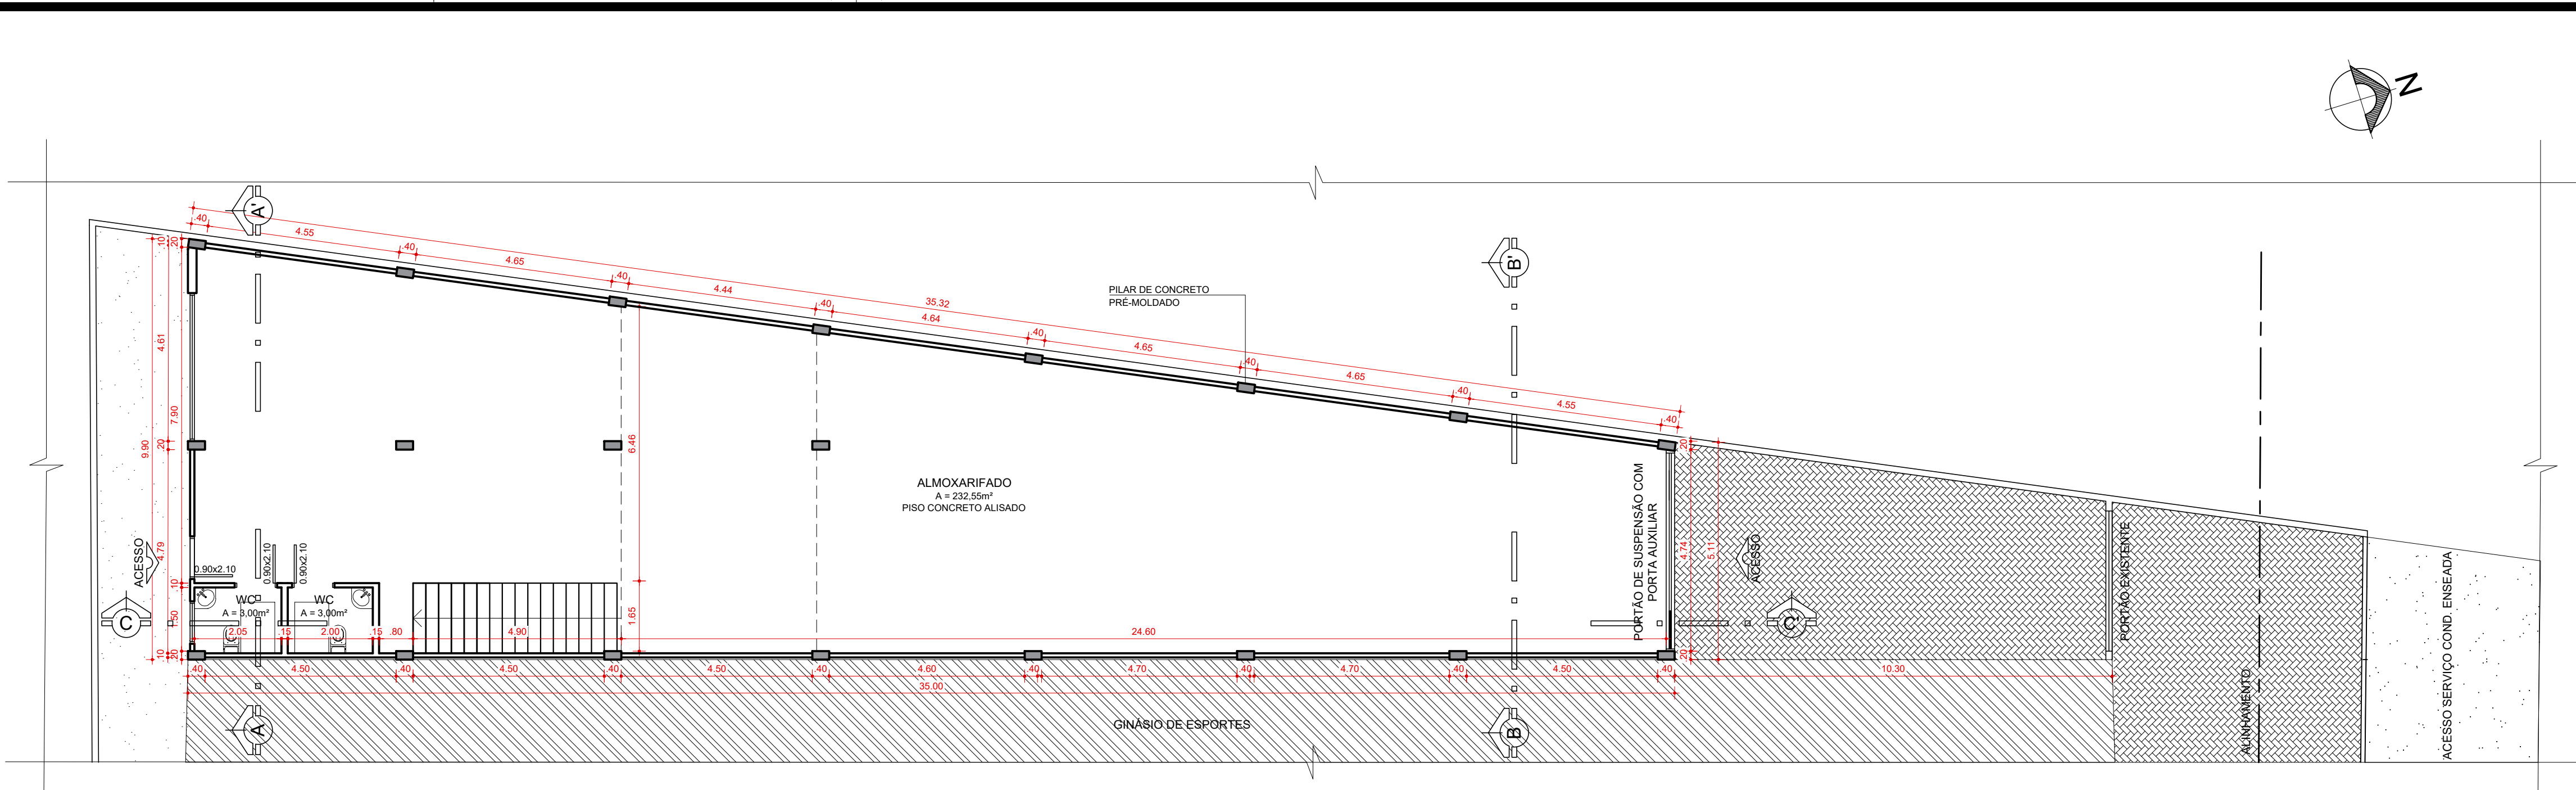

01 PLANTA BAIXA TÉRREO
ESCALA: 1/100

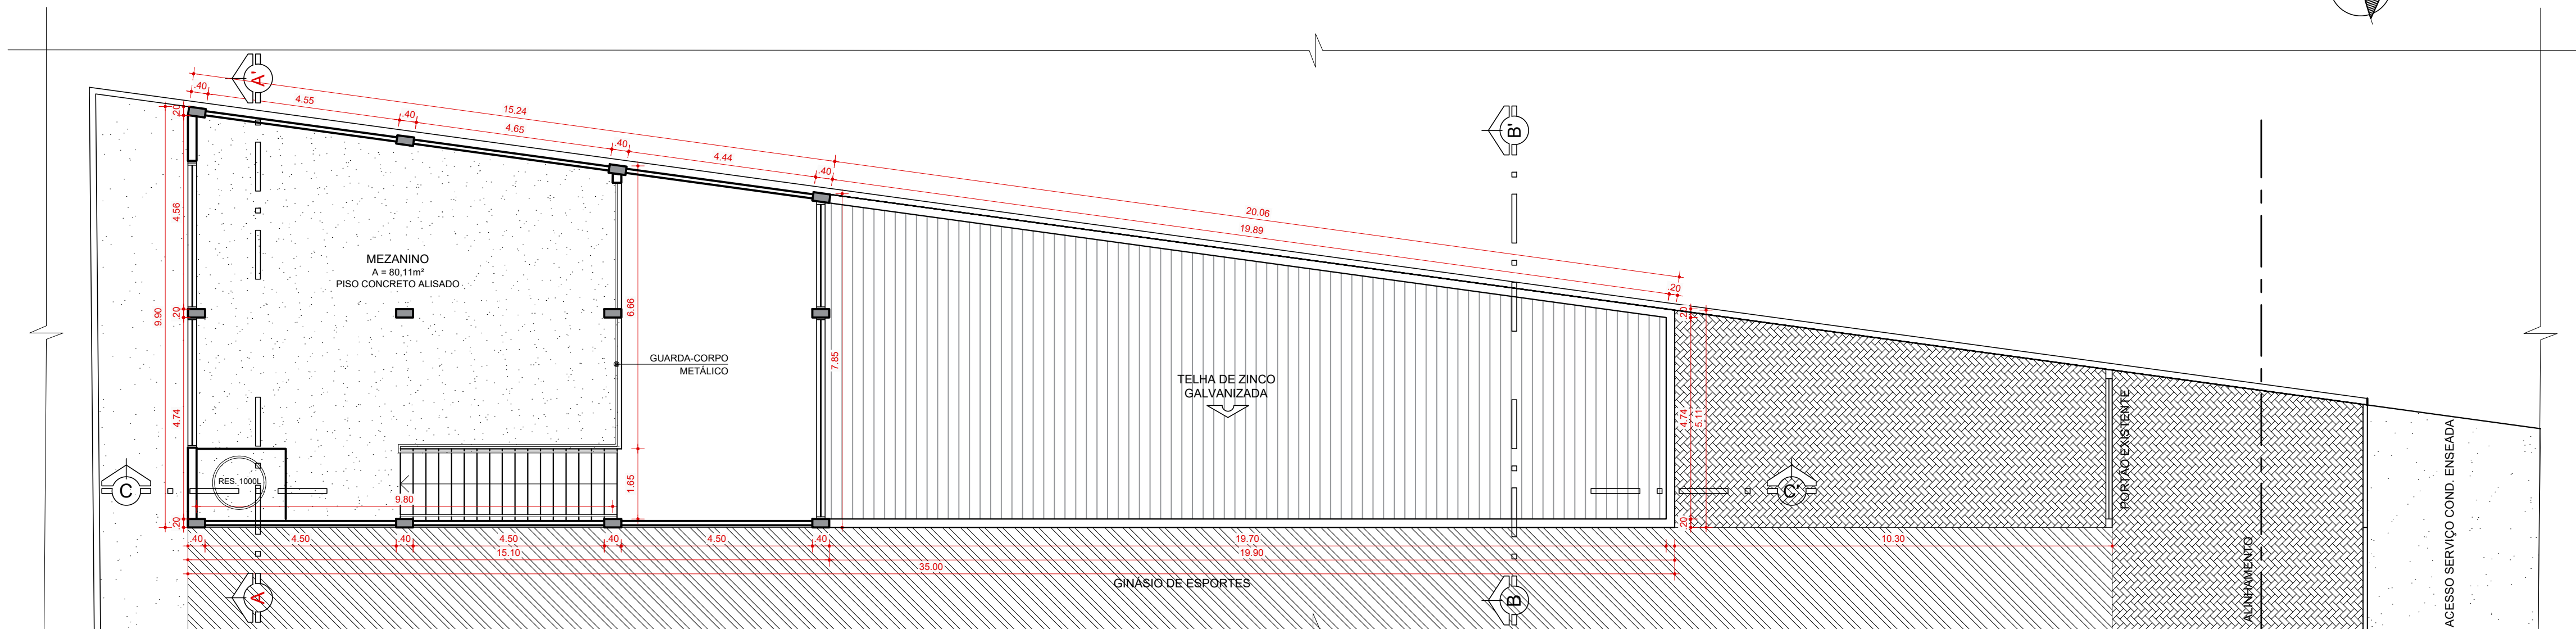

02 PLANTA BAIXA MEZANINO
ESCALA: 1/100

PREFEITURA MUNICIPAL DE XANGRI-LÁ

. G E S T Ã O 2 0 2 1 / 2 0 2 4 .

SECRETARIA MUNICIPAL DE PLANEJAMENTO

Obra: ALMOJARIFADO DA ESCOLA EMEF MAJOR JOAO ANTONIO MARQUES

Local: XANGRI-LÁ

Assunto: PLANTA BAIXA TÉRREO E PLANTA BAIXA MEZANINO

Proprietário: MUNICÍPIO DE XANGRI-LÁ

Responsável Administrativo: Prefeito Celso Bassani Barbosa


Projeto: Giovana de Matos Bandeira
ARQUITETA E URBANISTA
CAU A132459-4

Escala: INDICADA


Data: SETEMBRO / 2021

Desenho:


02

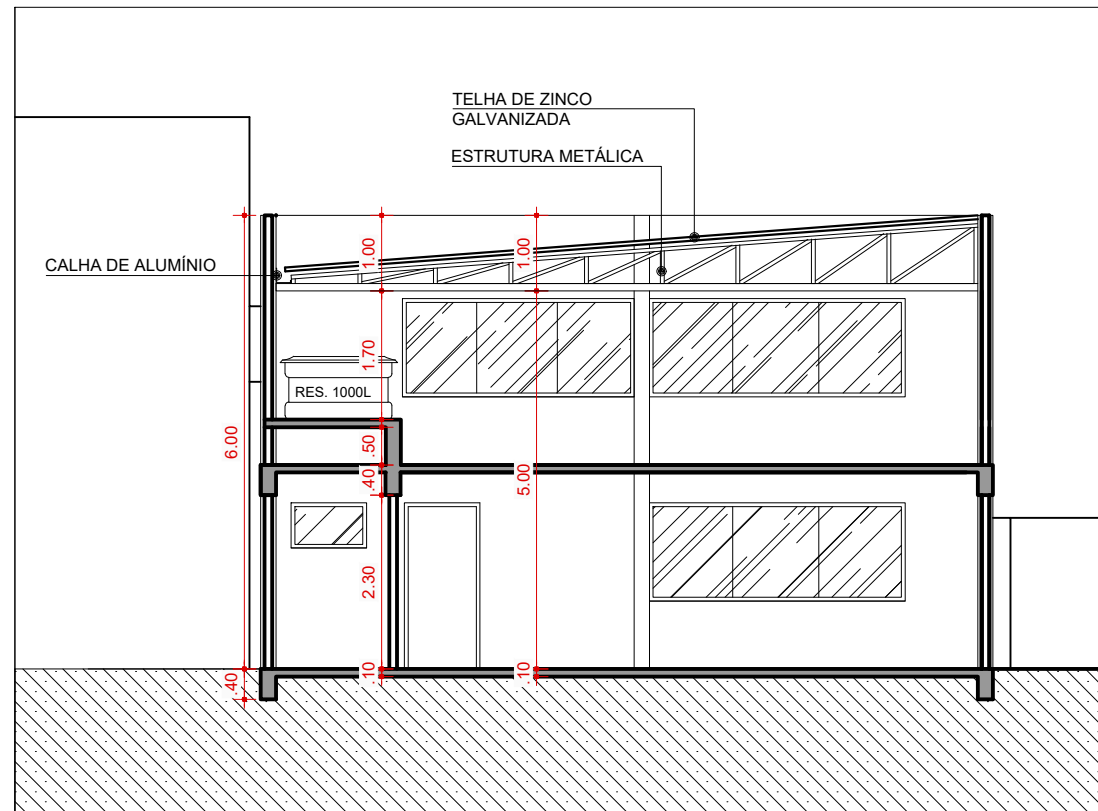


01 CORTE A-A'
ESCALA: 1/100

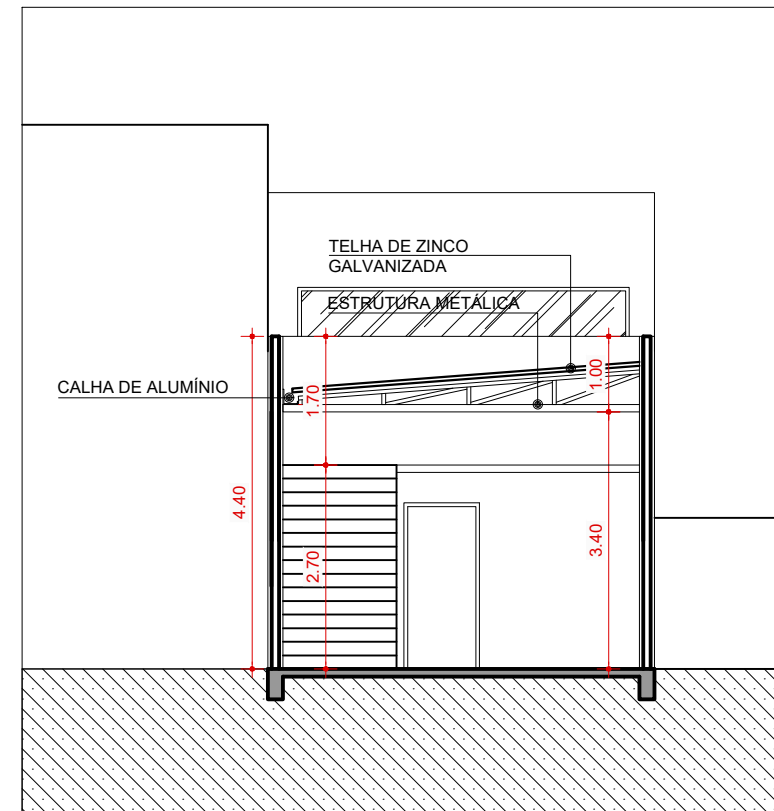

02 CORTE B-B'
ESCALA: 1/100

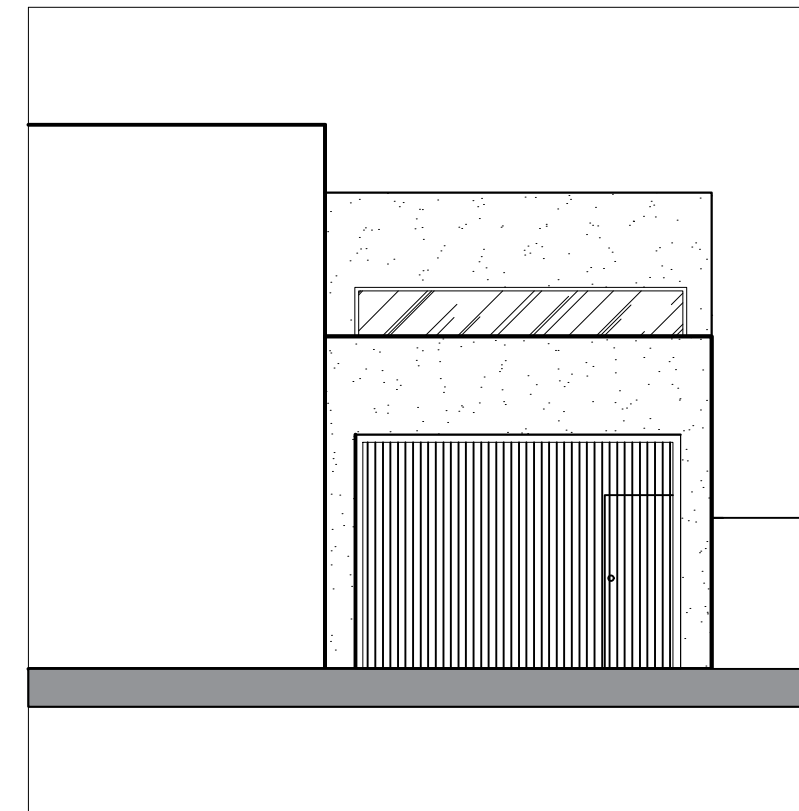

03 FACHADA FRONTAL
ESCALA: 1/100

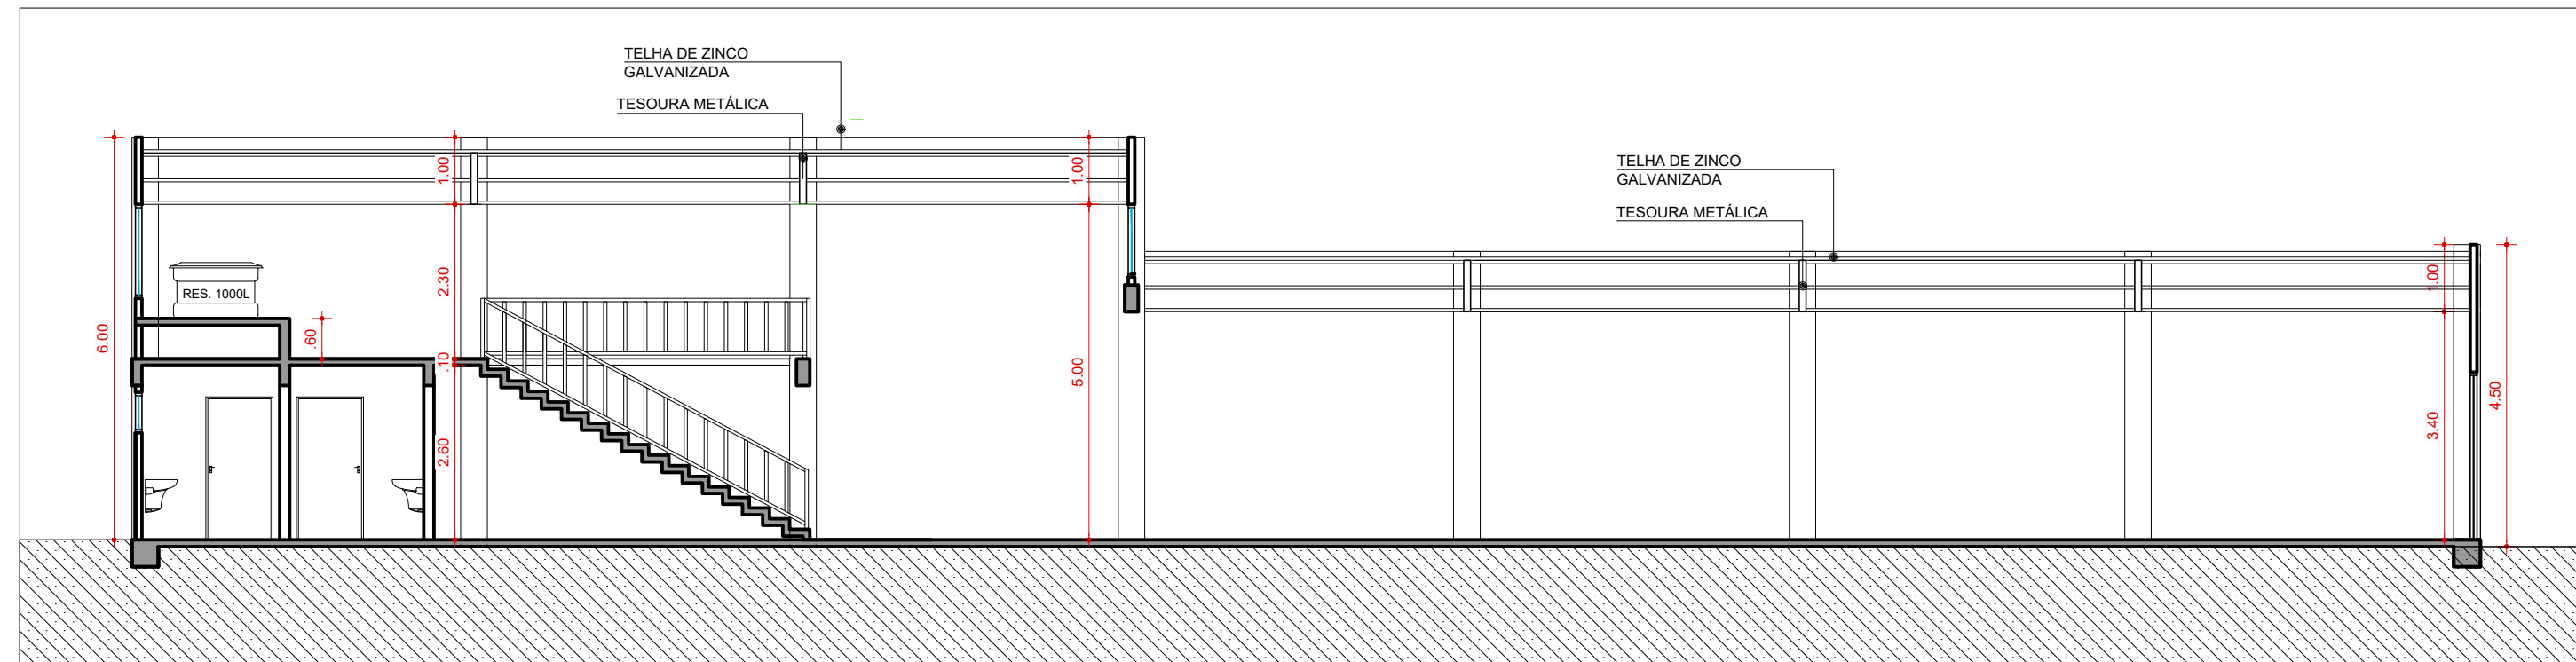

04 CORTE C-C'
ESCALA: 1/100

PREFEITURA MUNICIPAL DE XANGRI-LÁ

. G E S T Ã O 2 0 2 1 / 2 0 2 4 .

SECRETARIA MUNICIPAL DE PLANEJAMENTO

Obra:

ALMOXARIFADO DA ESCOLA EMEF MAJOR JOAO ANTONIO MARQUES

Local:

XANGRI-LÁ

Assunto:

CORTE A-A', CORTE B-B', CORTE C-C' E FACHADA FRONTAL

Proprietário:

MUNICÍPIO DE XANGRI-LÁ

Responsável Administrativo:

Prefeito Celso Bassani Barbosa

Projeto:

Giovana de Matos Bandeira
ARQUITETA E URBANISTA
CAU A132459-4

Escala:


INDICADA

Data:

SETEMBRO / 2021


Desenho:

03

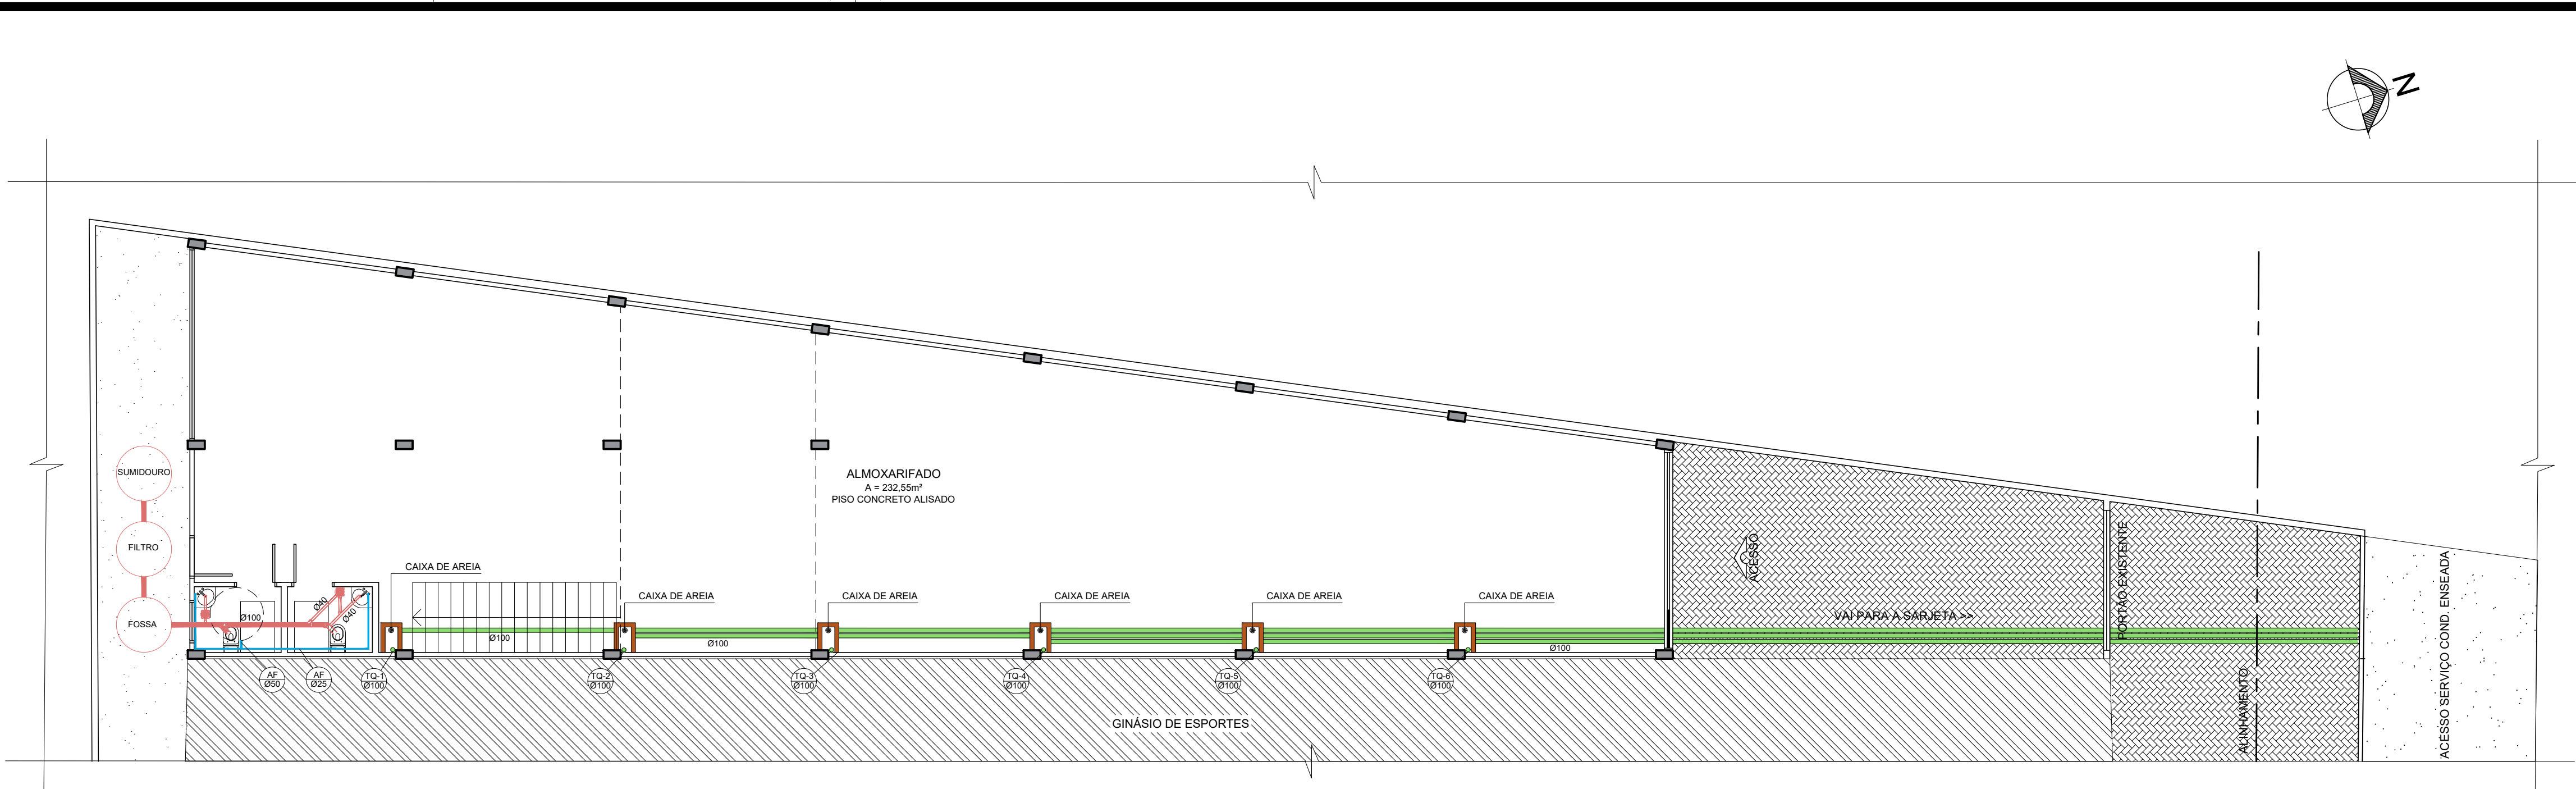

01 PLANTA BAIXA TÉRREO - HIDROSSANITÁRIO

ESCALA: 1/100

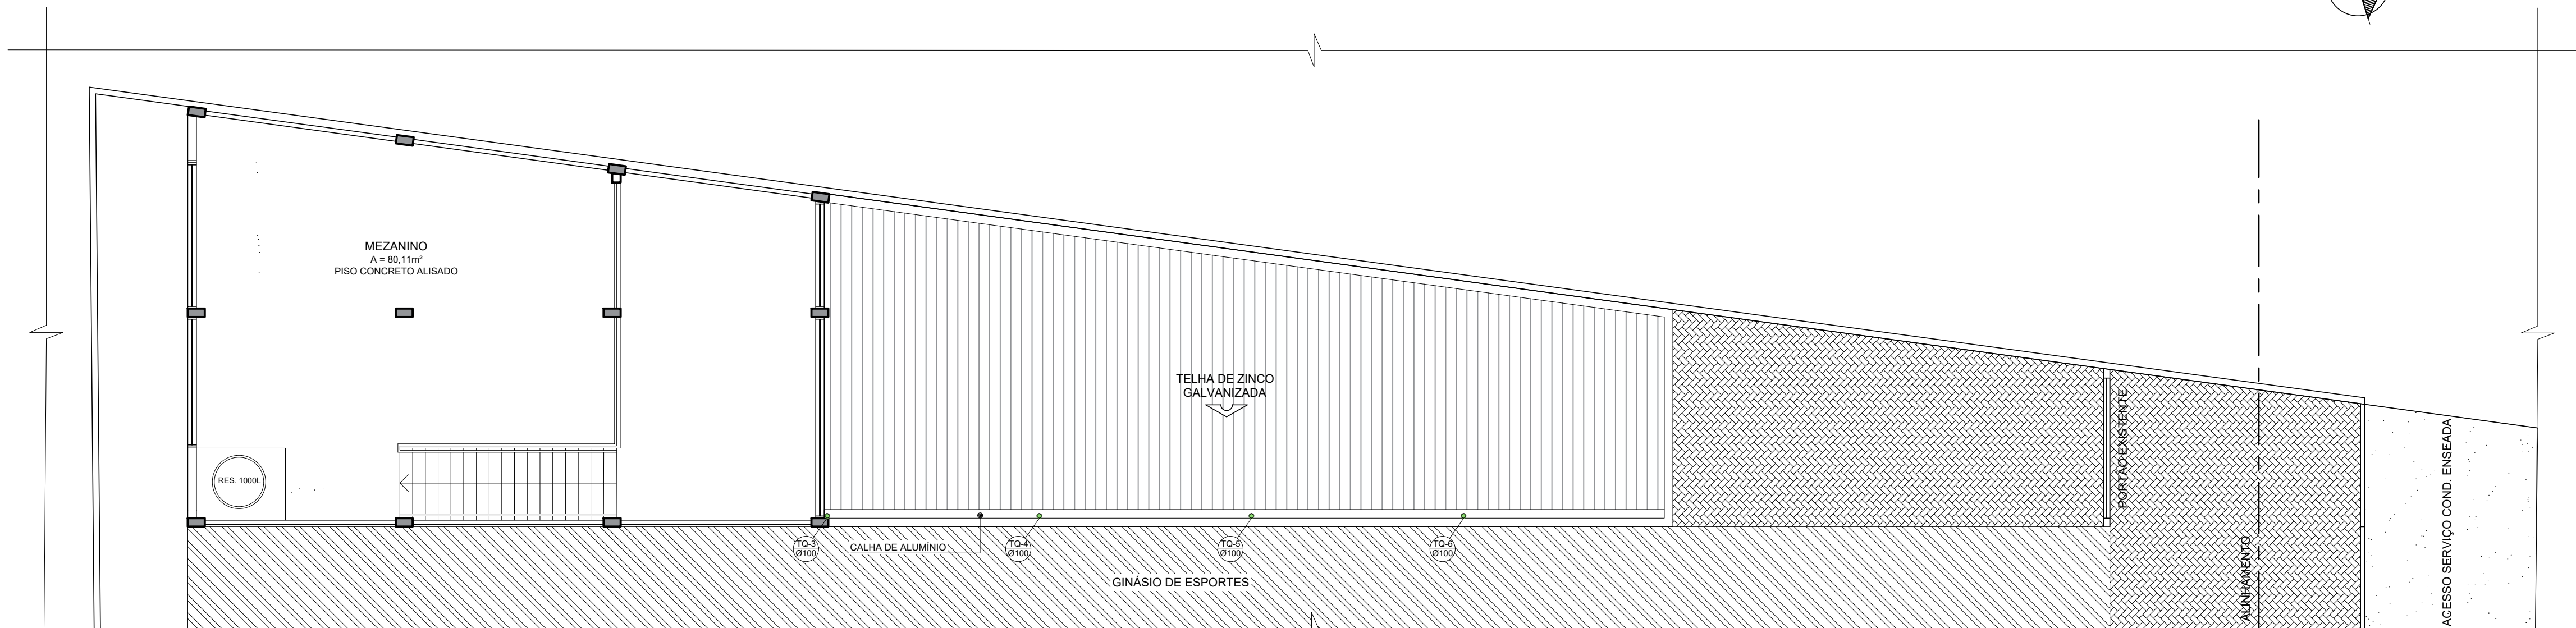

02 PLANTA BAIXA MEZANINO - HIDROSSANITÁRIO

ESCALA: 1/100

PREFEITURA MUNICIPAL DE XANGRI-LÁ

. G E S T Ã O 2 0 2 1 / 2 0 2 4 .

SECRETARIA MUNICIPAL DE PLANEJAMENTO

Obra: ALMOXARIFADO DA ESCOLA EMEF MAJOR JOAO ANTONIO MARQUES

Local: XANGRI-LÁ

Assunto: PLANTA BAIXA – HIDROSSANITÁRIO

Proprietário: MUNICÍPIO DE XANGRI-LÁ

Responsável Administrativo: Prefeito Celso Bassani Barbosa


Projeto: Giovana de Matos Bandeira
ARQUITETA E URBANISTA
CAU A132459-4

Escala: INDICADA


Data: SETEMBRO / 2021

Desenho:


05

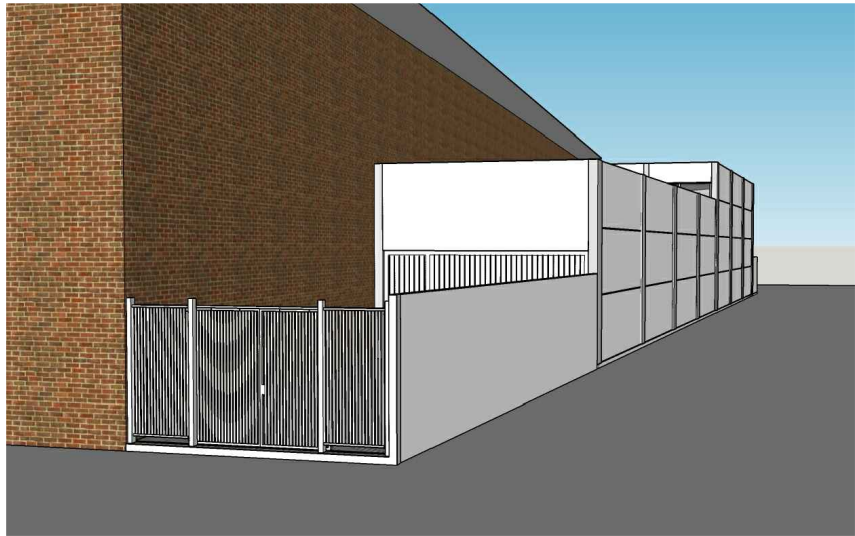


01 IMAGEM 01
SEM ESCALA

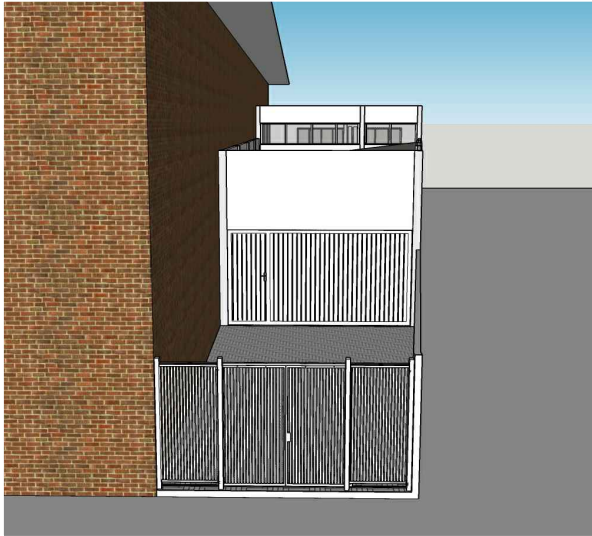


02 IMAGEM 02
SEM ESCALA

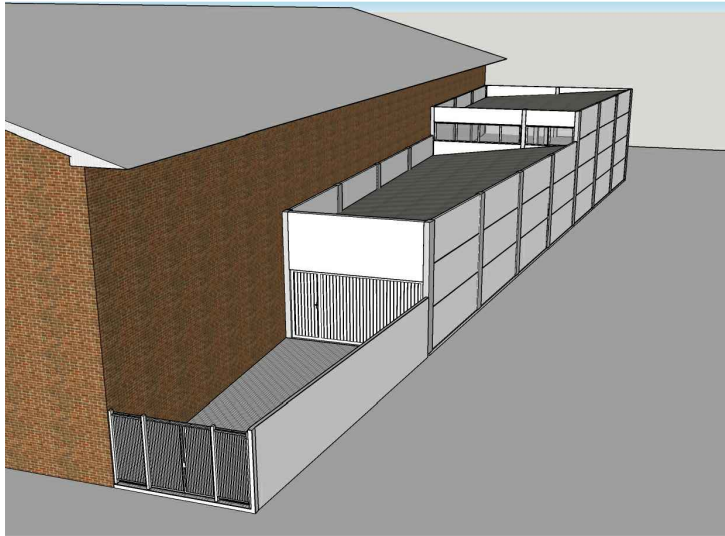


03 IMAGEM 03
SEM ESCALA

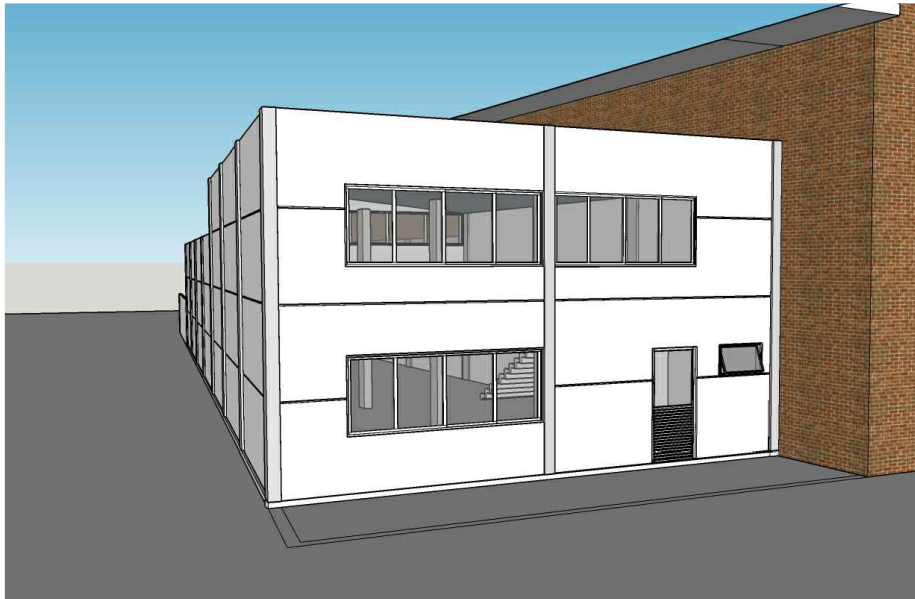


04 IMAGEM 04
SEM ESCALA

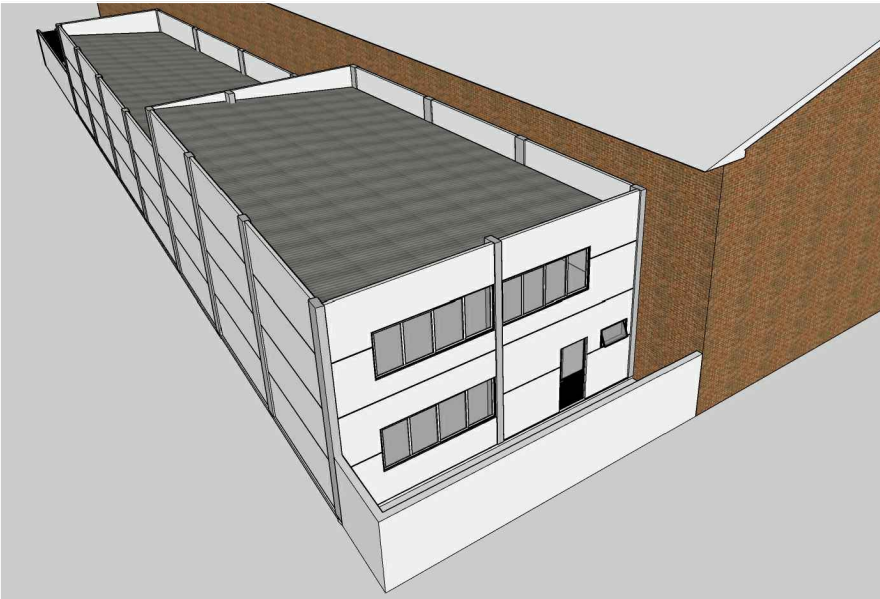

05 IMAGEM 05
SEM ESCALA

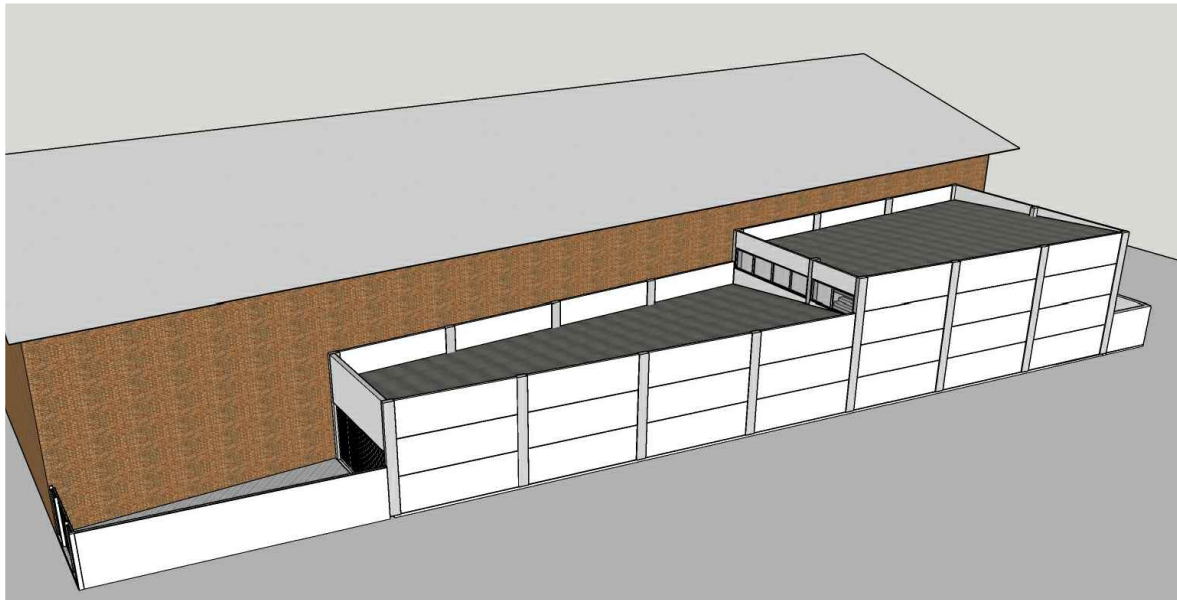

06 IMAGEM 06
SEM ESCALA

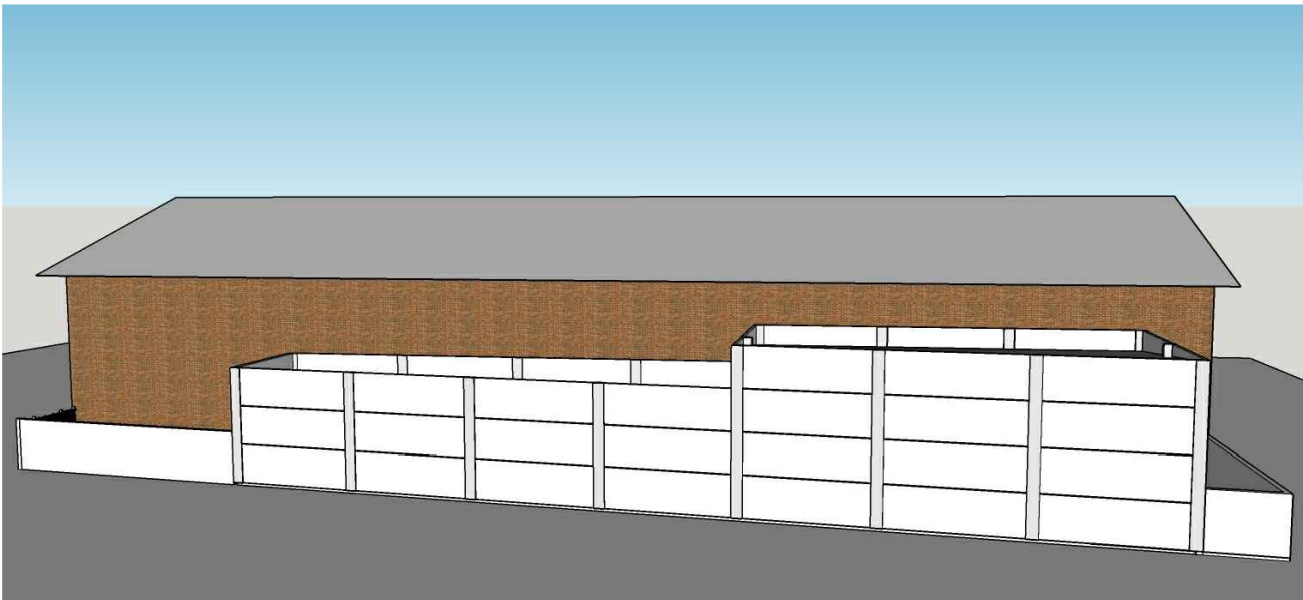

07 IMAGEM 07
SEM ESCALA

PREFEITURA MUNICIPAL DE XANGRI-LÁ

. G E S T Ã O 2 0 2 1 / 2 0 2 4 .

SECRETARIA MUNICIPAL DE PLANEJAMENTO

Obra:
ALMOXARIFADO DA ESCOLA EMEF MAJOR JOAO ANTONIO MARQUES

Local:
XANGRI-LÁ

Assunto:
IMAGENS EM PERSPECTIVAS

Proprietário:
MUNICÍPIO DE XANGRI-LÁ

Responsável Administrativo:
Prefeito Celso Bassani Barbosa

Projeto:
Giovana de Matos Bandeira
ARQUITETA E URBANISTA
CAU A132459-4

Escala:
INDICADA

Data:
SETEMBRO / 2021

Desenho:

06



MUNICÍPIO DE XANGRI-LÁ - RS

RUA RIO JACUÍ, 854 - CNPJ 94.436.474/0001-24

XANGRI-LÁ - RS - CEP:9588-000

FONE: (51) 3689 0600 - WWW.XANGRILA.RS.GOV.BR



CÓDIGO DE ACESSO

4C19626CEAD840B3A3C1A8A5637D0C24

VERIFICAÇÃO DAS ASSINATURAS

Este documento foi assinado digitalmente/eletronicamente pelos seguintes signatários nas datas indicadas

Para verificar a validade das assinaturas acesse o link abaixo

<https://xangrila.flowdocs.com.br/public/signatures/4C19626CEAD840B3A3C1A8A5637D0C24>