


ÁREA DE INTERVENÇÃO

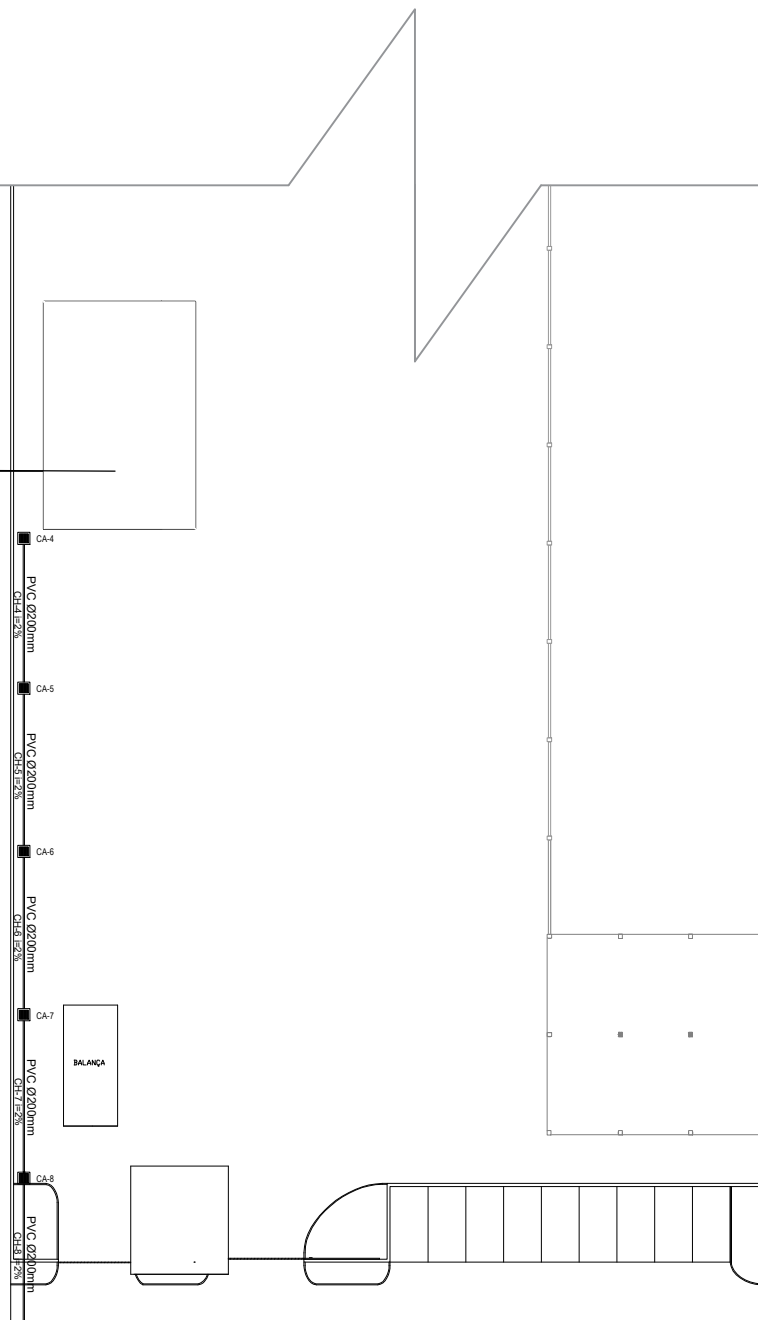

Município de
XANGRI-LÁ

Endereço:

Rua Rio Jacuí, nº 854 - Bairro Centro, Xangri-Lá - RS

CEP: 95588-000

Telefone: (51) 3689-0600

PROJETO:

Refeitório e apoio pátio de máquinas.

RESPONSÁVEL ADMINISTRATIVO:

PREFEITO Cilon R. da Silveira

DESCRIÇÃO:

PLANTA BAIXA PLUVIAL

DESENHISTA:

ACD.ENG.CIVIL Jairo Leon V. de Fraga

PROPRIETÁRIO:

Município de Xangri-Lá

RES. TÉCNICO:

ARQ. Regina Norenberg
CAU 69391-0

ESCALA: 1/500

DATA:

DEZ/2018

PRANCHA:

02

REVISÃO:

01