



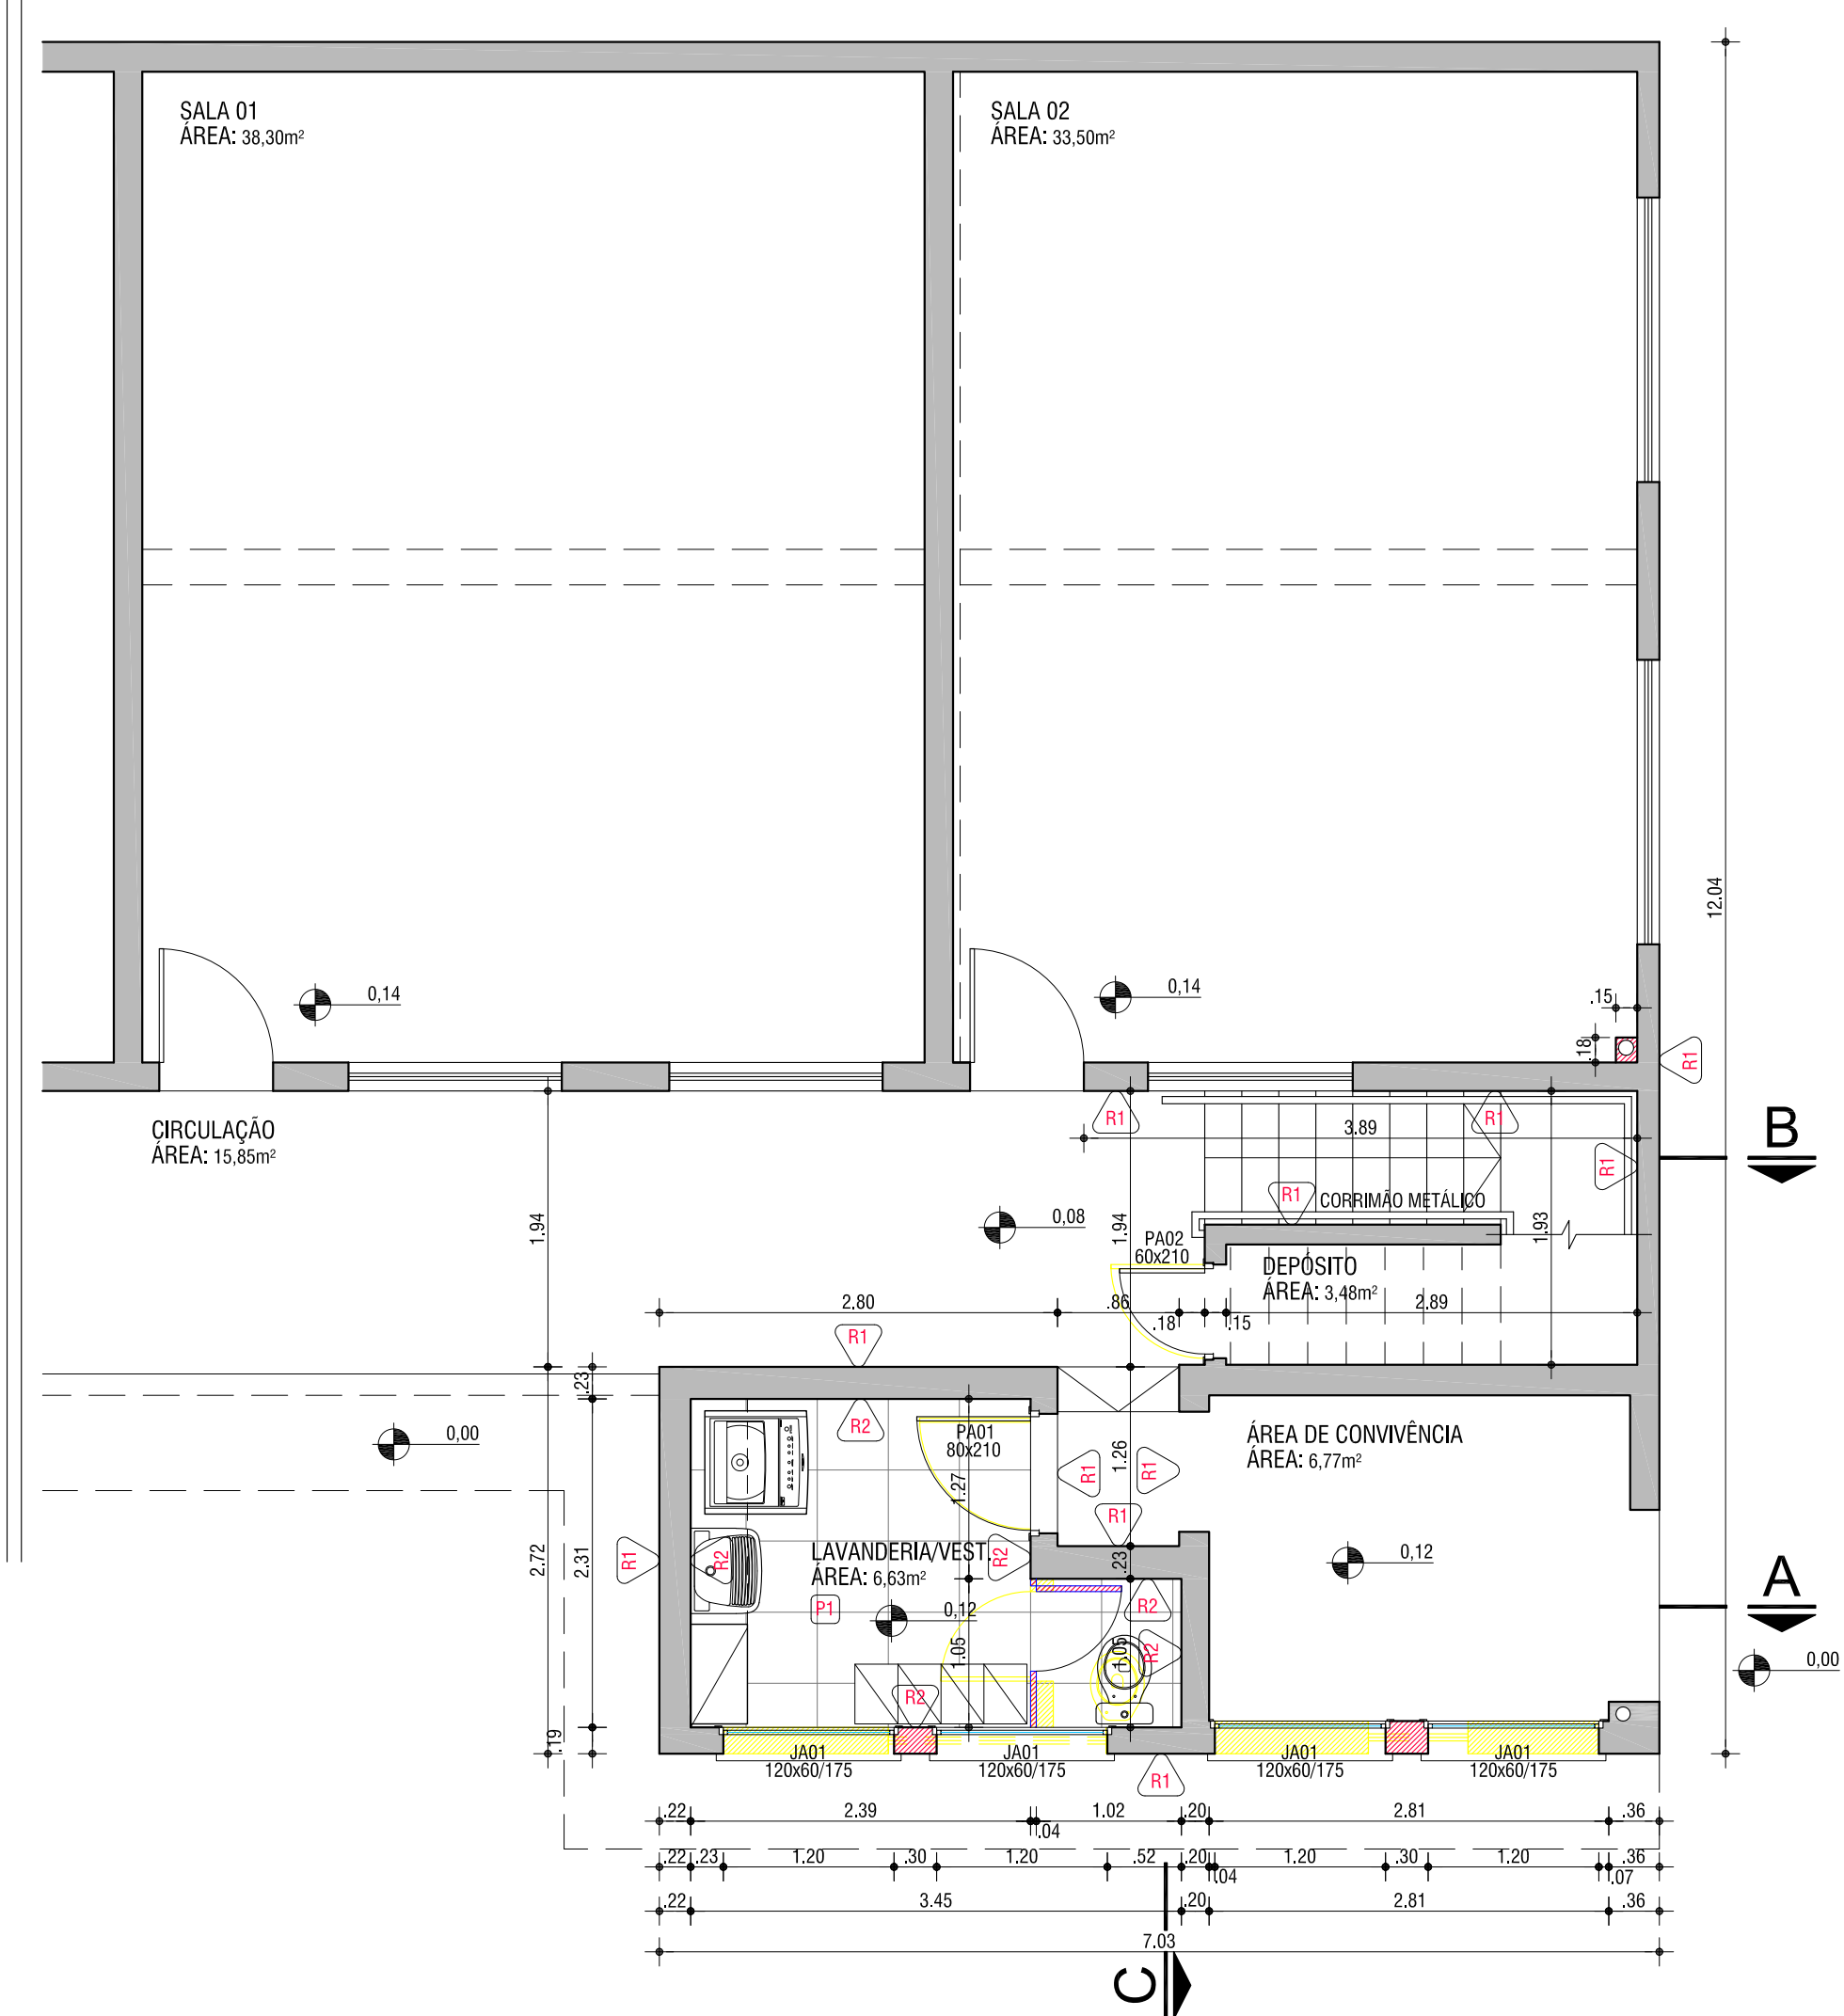


PLANTA BAIXA - PAVIMENTO TÉRREO

ESCALA: 1:50

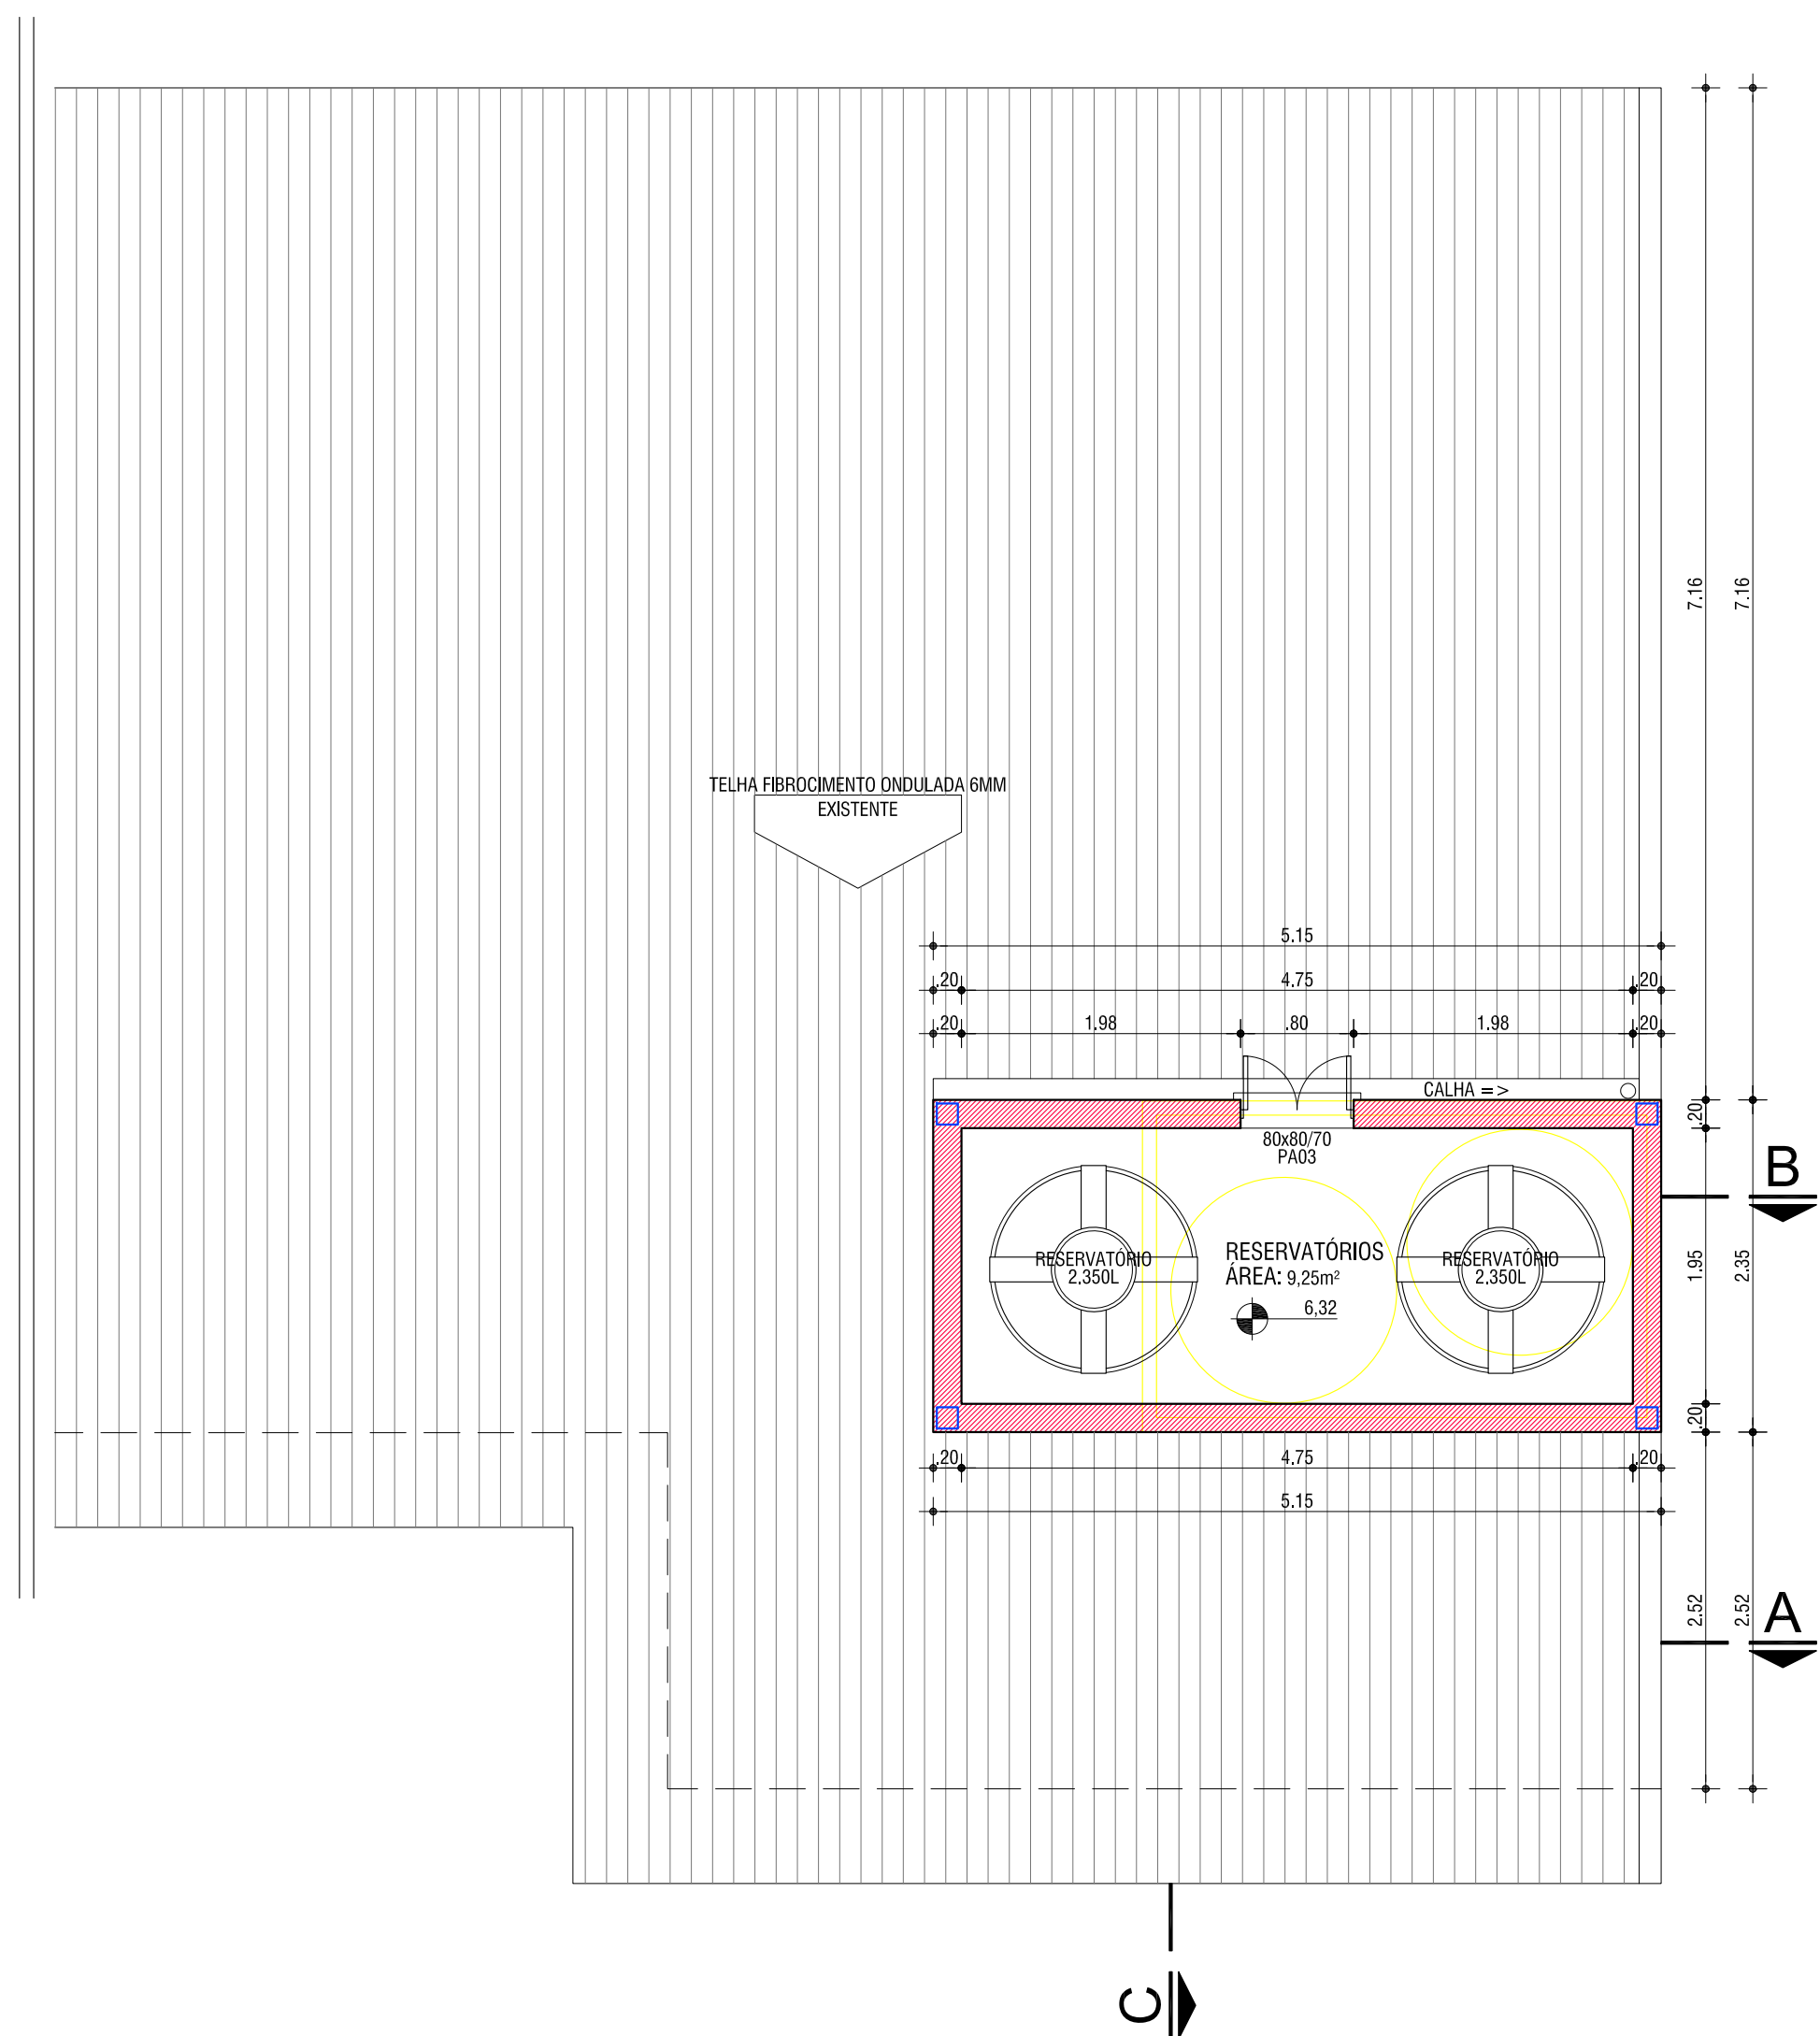

PLANTA BAIXA - RESERVATÓRIO

ESCALA: 1:50

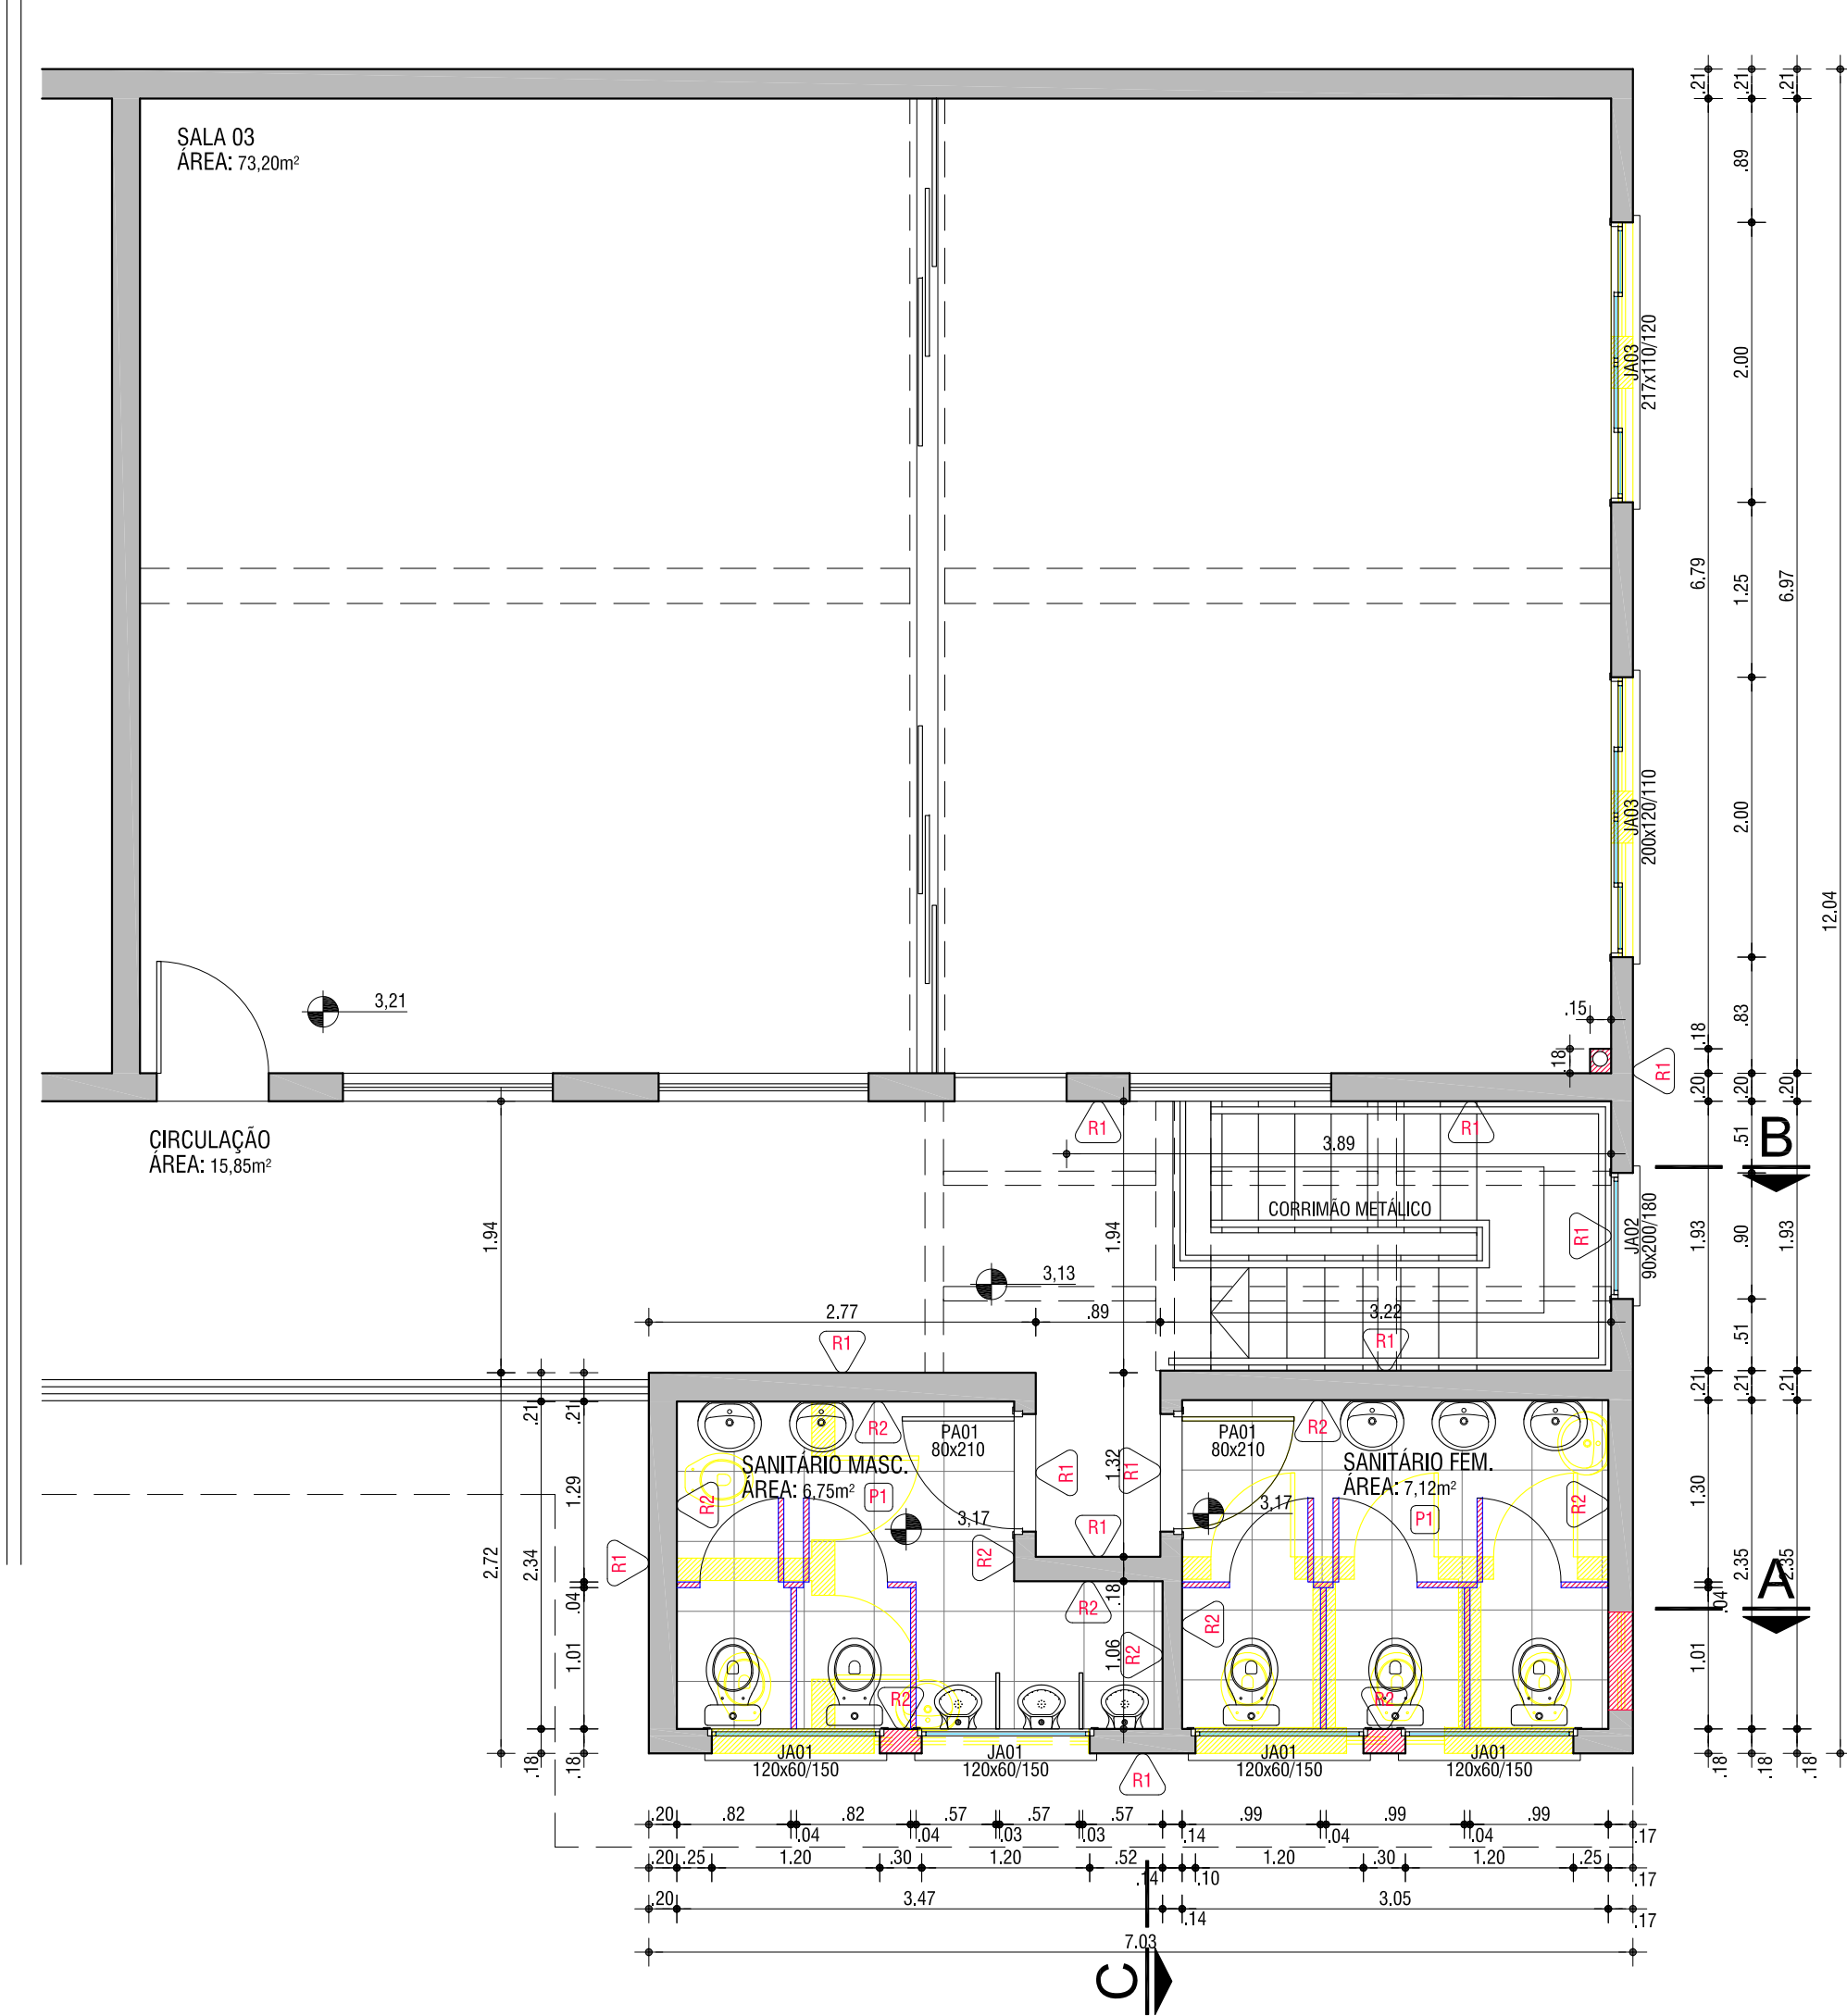


PLANTA BAIXA - 2º PAVIMENTO

ESCALA: 1:50




PLANTA DE COBERTURA

ESCALA: 1:50

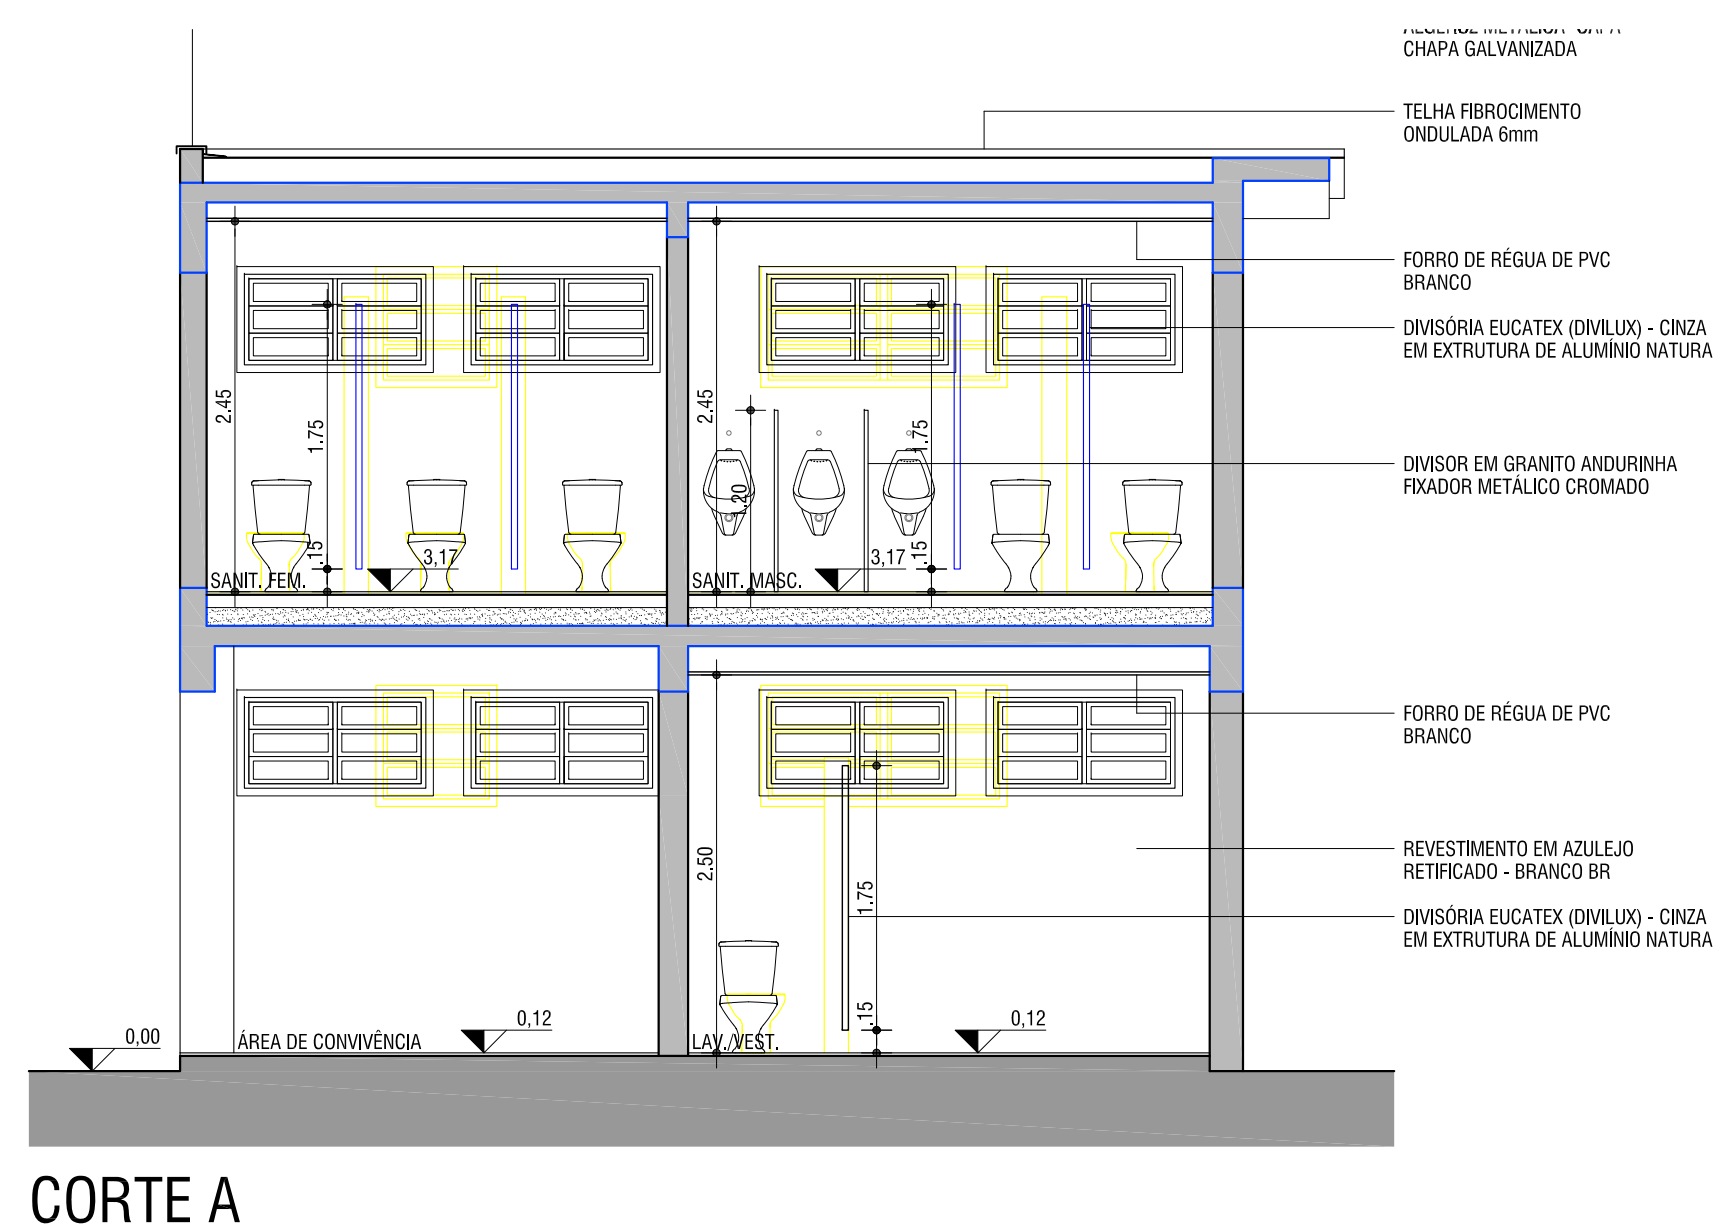


CORTE A

ESCALA: 1:50

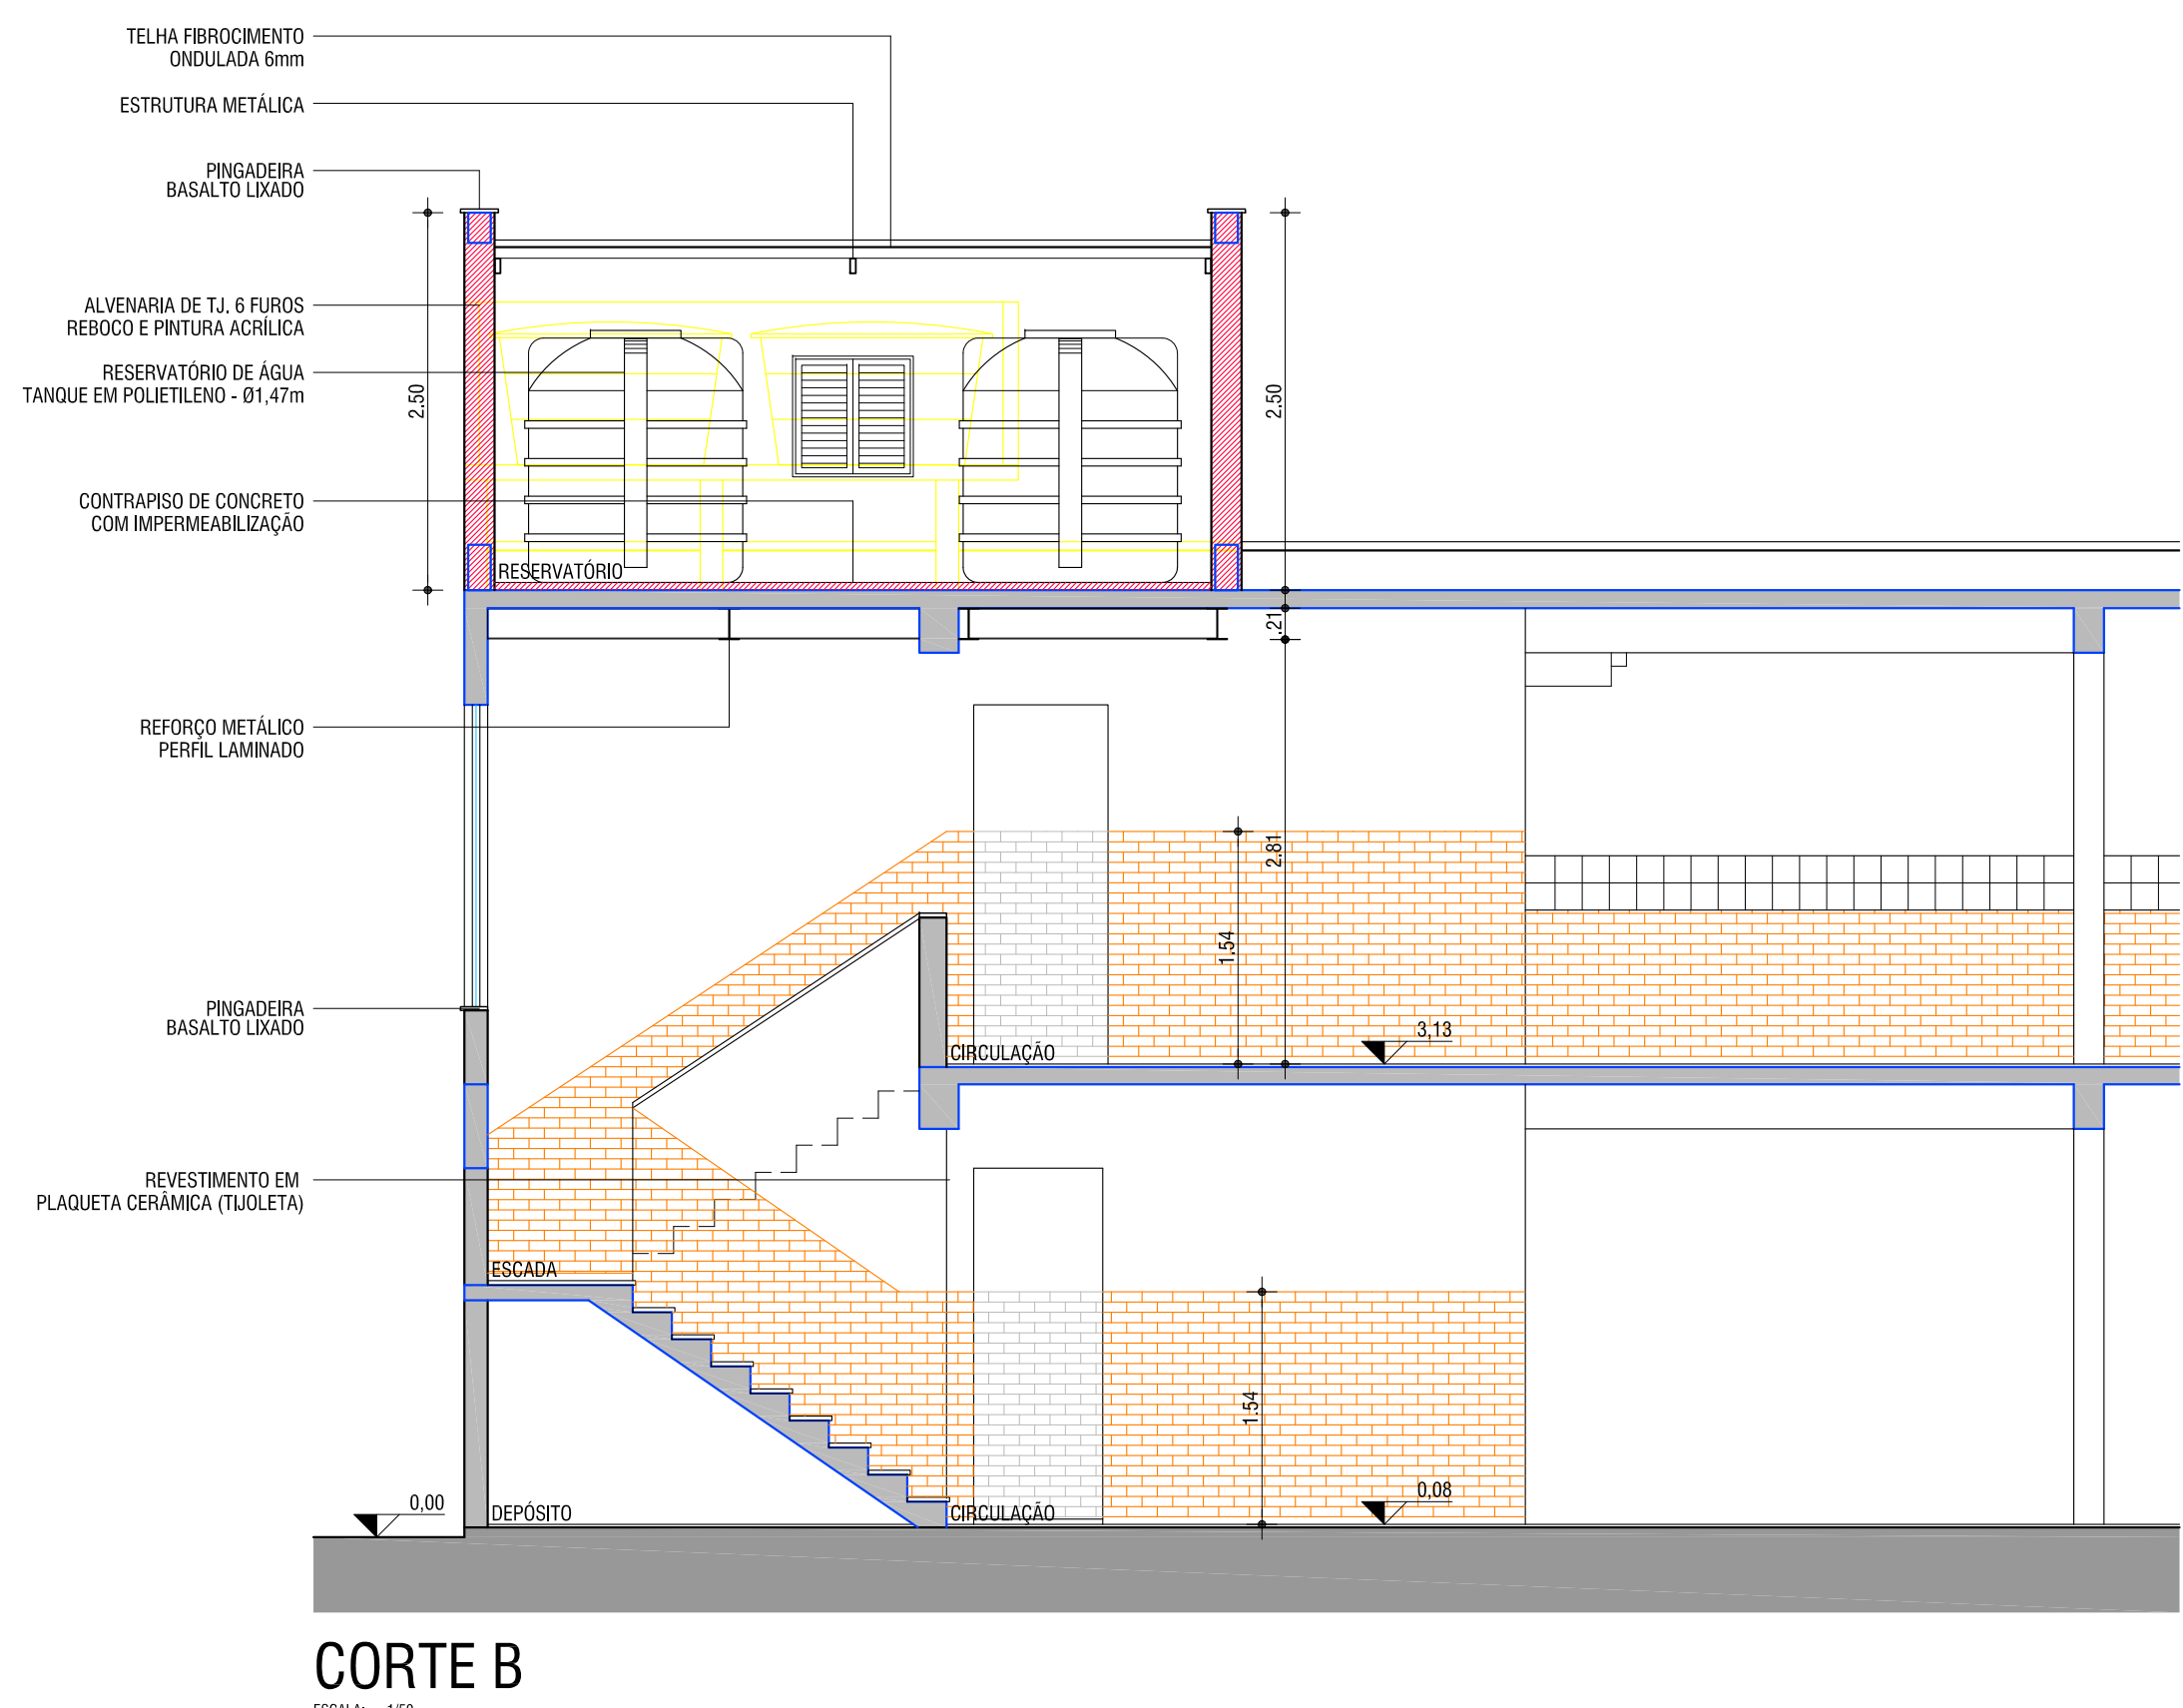

CORTE B

ESCALA: 1:50

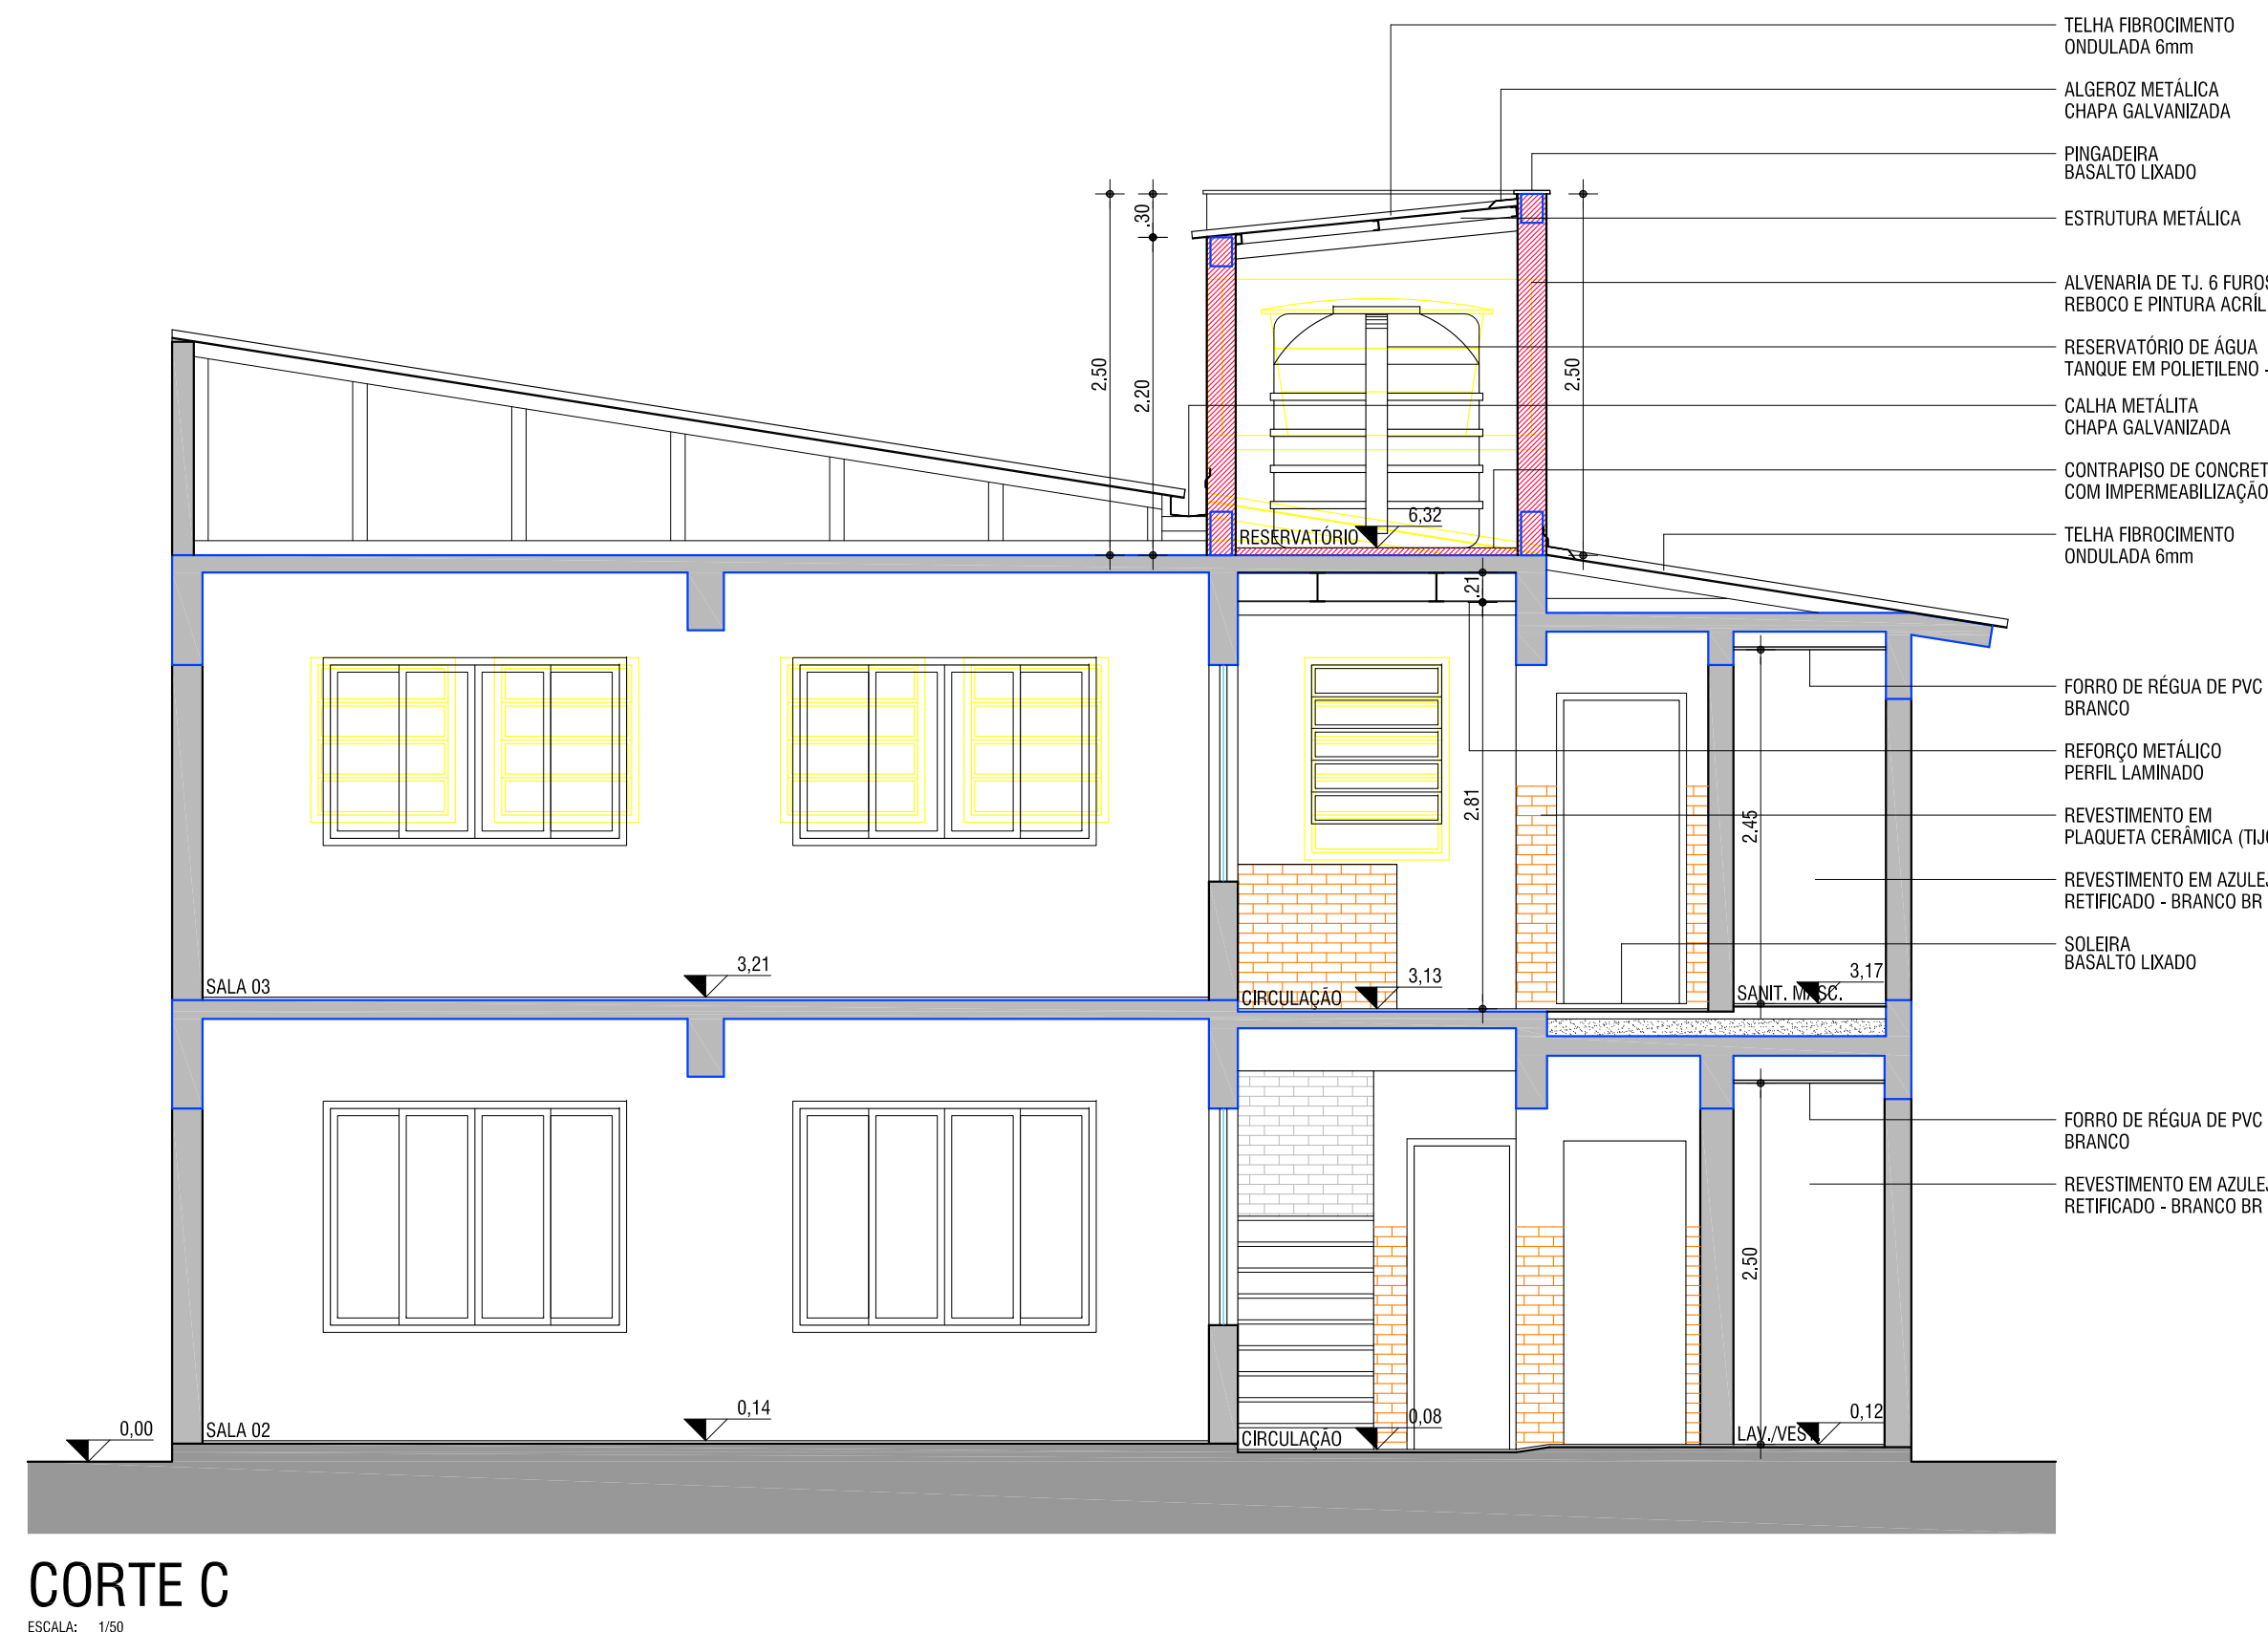

CORTE C

ESCALA: 1:50

LEGENDA	
	EXISTENTE
	A DEMOLIR
	A CONSTRUIR
	REVESTIMENTO DE PAREDE - REMOÇÃO DE REBOCO E PLAQUETA CERÂMICA
	REVESTIMENTO DE PAREDE - REMOÇÃO DE REVESTIMENTO CERÂMICO (AZULEJO)
	REVESTIMENTO DE PISO - REMOÇÃO DE REVESTIMENTO CERÂMICO E CONTRAPISO

Revisão	Data	Descrição
www.base1rs.com.br		
Base1 Projeto e Gestão Ltda.		
Rua Bento Gonçalves, 31		
Centro - Esteio/RS - Cep 93265-350		
Tel./Fax: 51 3033.4554		
Projeto: EMEF PETRONILHA - BLOCO C		Arquitetônico
Proprietário: MUNICÍPIO DE XANGRILÁ	Execução: EXECUÇÃO	Escala: 1:50
Projeto: ARQ. ALBERTO DE MEDINA COELHO VELLWOCK	Desenho: VILLWOCK	Data: MAR/2019
Execução: ARQ. ALBERTO DE MEDINA COELHO VELLWOCK	Projeto: VILLWOCK	Revisão: REV. 00
Descrição: PLANTAS BAIXAS	Área Total de Construção:	01
Planta de Cobertura e Cortes	Área do Terreno:	