




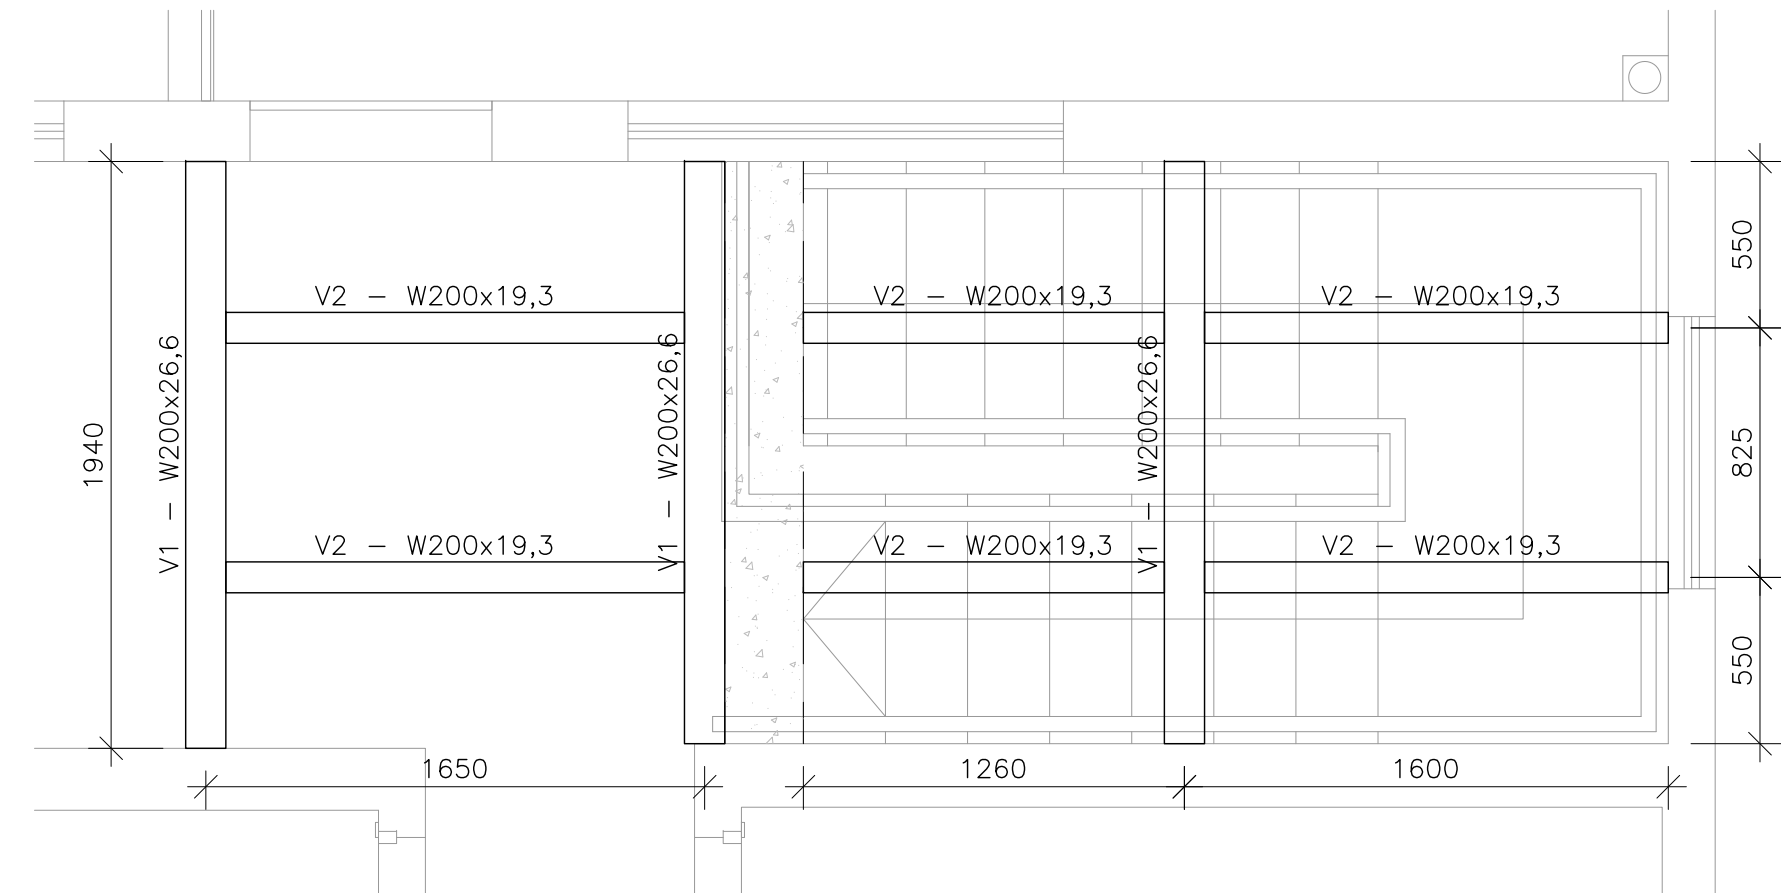


PLANTA BAIXA RESERVATÓRIO
ESCALA 1:25

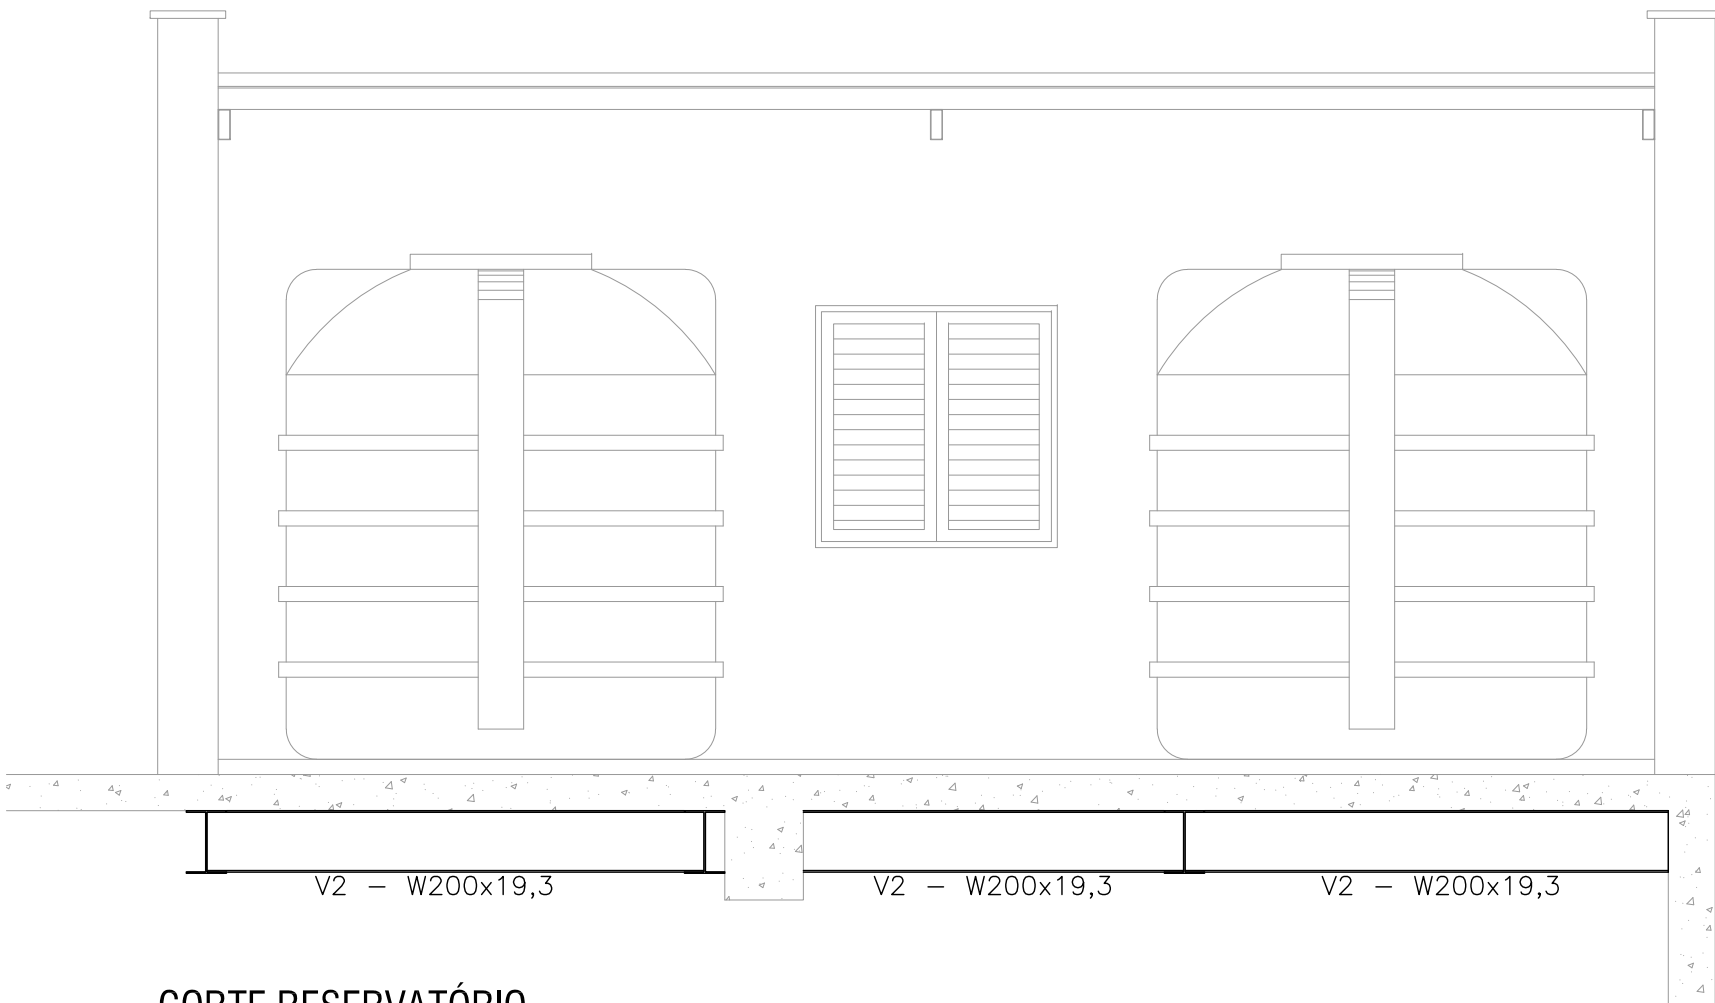

CORTE RESERVATÓRIO
ESCALA 1:25

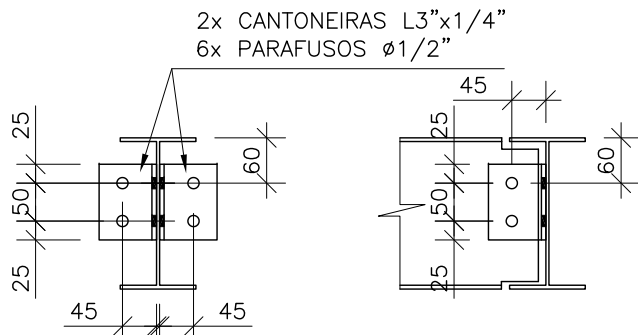

LIGAÇÃO TÍPICA VIGA x VIGA
ESCALA 1:15

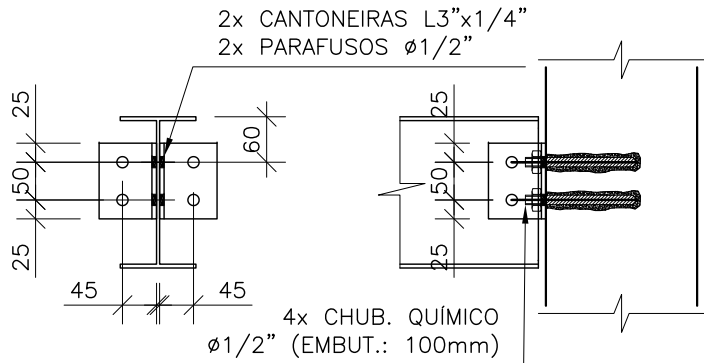


LIGAÇÃO TÍPICA VIGA x CONCRETO
ESCALA 1:15

LISTA MATERIAIS			
DESCRIÇÃO	MATERIAL	COMPRIMENTO TOTAL	TOTAL
VIGA V1 - W200x26,6	ASTM A 572 GR. 50	5,90m	157 Kg
VIGA V2 - W200x19,3	ASTM A 572 GR. 50	9,05m	175 Kg
CANTONEIRA L 3x1/4"	ASTM A 36	3,60m	27 Kg
BARRA ROSCADA Ø1/2"	AM CLASSE 8.8	160mm	40 UNIDADES
RESINA EPOXI BI-COMPONENTE	CARTUCHO 500 ml	-	2 UNIDADES
PARAFUSO Ø1/2" (GALV. A FOGO)	A-325	-	60 UNIDADES
PORCA SEXTAVADA Ø1/2"	A 194	-	100 UNIDADES
ARRUELA Ø1/2"	F436	-	100 UNIDADES

- NOTAS:
- PARA FABRICAÇÃO, CONFERIR MEDIDAS NO LOCAL.
 - ACABAMENTO: PINTURA COM 3 DEMÃOS, SENDO:
A) PRIMEIRA DEMÃO: FUNDO PRIMER EPOXI RICO EM ZINCO 75 MICRAS
B) SEGUNDA DEMÃO: ESMALTE EPOXI 125 MICRAS
C) TERCEIRA DEMÃO: ESMALTE POLIURETANO 75 MICRAS COR BRANCA RAL 9003.
 - ESTRUTURA ISENTA DE TRRF DE ACORDO COM O ITEM A.2.3.1 DA IT08.
 - PROCEDIMENTO PARA INSTALAÇÃO DE CHUMBADORES QUÍMICOS COM RESINA EPOXI BI-COMPONENTE:
A) EXECUÇÃO DE FURO COM DIÂMETRO DE 16MM.
B) LIMPEZA DO FURO COM BOMBA DE AR E LAVAGEM COM ÁGUA.
C) POSICIONAMENTO DA VIGA METÁLICA PARA INSTALAÇÃO (COM ESCORAMENTO).
D) APLICAÇÃO DA RESINA SOMENTE QUANDO O FURO ESTIVER SECO.
E) INSTALAÇÃO DE BARRAS ROSCADAS.
F) O ESCORAMENTO DAS VIGAS METÁLICAS PODERÁ SER RETIRADO 30 HORAS APÓS A APLICAÇÃO DA RESINA.

*QUANTITATIVO DE MATERIAL NÃO ESTÁ CONSIDERANDO PERDAS.

Revisão	Data	Descrição

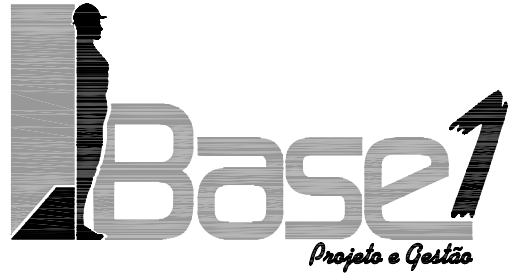

www.base1rs.com.br

Base1 Projeto e Gestão Ltda.

Rua Bento Gonçalves, 31

Centro - Esteio/RS - Cep 93265-350

Tel./Fax: 51 3033.4554

Obra / Local: EMEF PETRONILHA - BLOCO C RUA PRESALINO ESPINDOLA, 764 - GUARÁ - XANGRI-LÁ/RS	Projeto: ESTRUTURAL - METÁLICO	
Proprietário: MUNICÍPIO DE XANGRI-LÁ RUA JACUÍ, 854 - XANGRI-LÁ - RS	Emissão para: EXECUÇÃO	Escala: INDICADA
Projeto: ARQ. ALBERTO DE MEDINA COELI VILLWOCK RUA BENTO GONÇALVES, 31 - CENTRO - ESTEIO/RS	Desenho: VILLWOCK	Data: MAIO/2019
Execução:	Revisado: VILLWOCK	Revisão: REV. 00
Descrição: ESTRUTURA METÁLICA REFORÇO ESTRUTURAL	Arquivo:	Prancha: 01
	Área do Pavimento:	
	Área Total de Construção:	
	Área do Terreno:	