


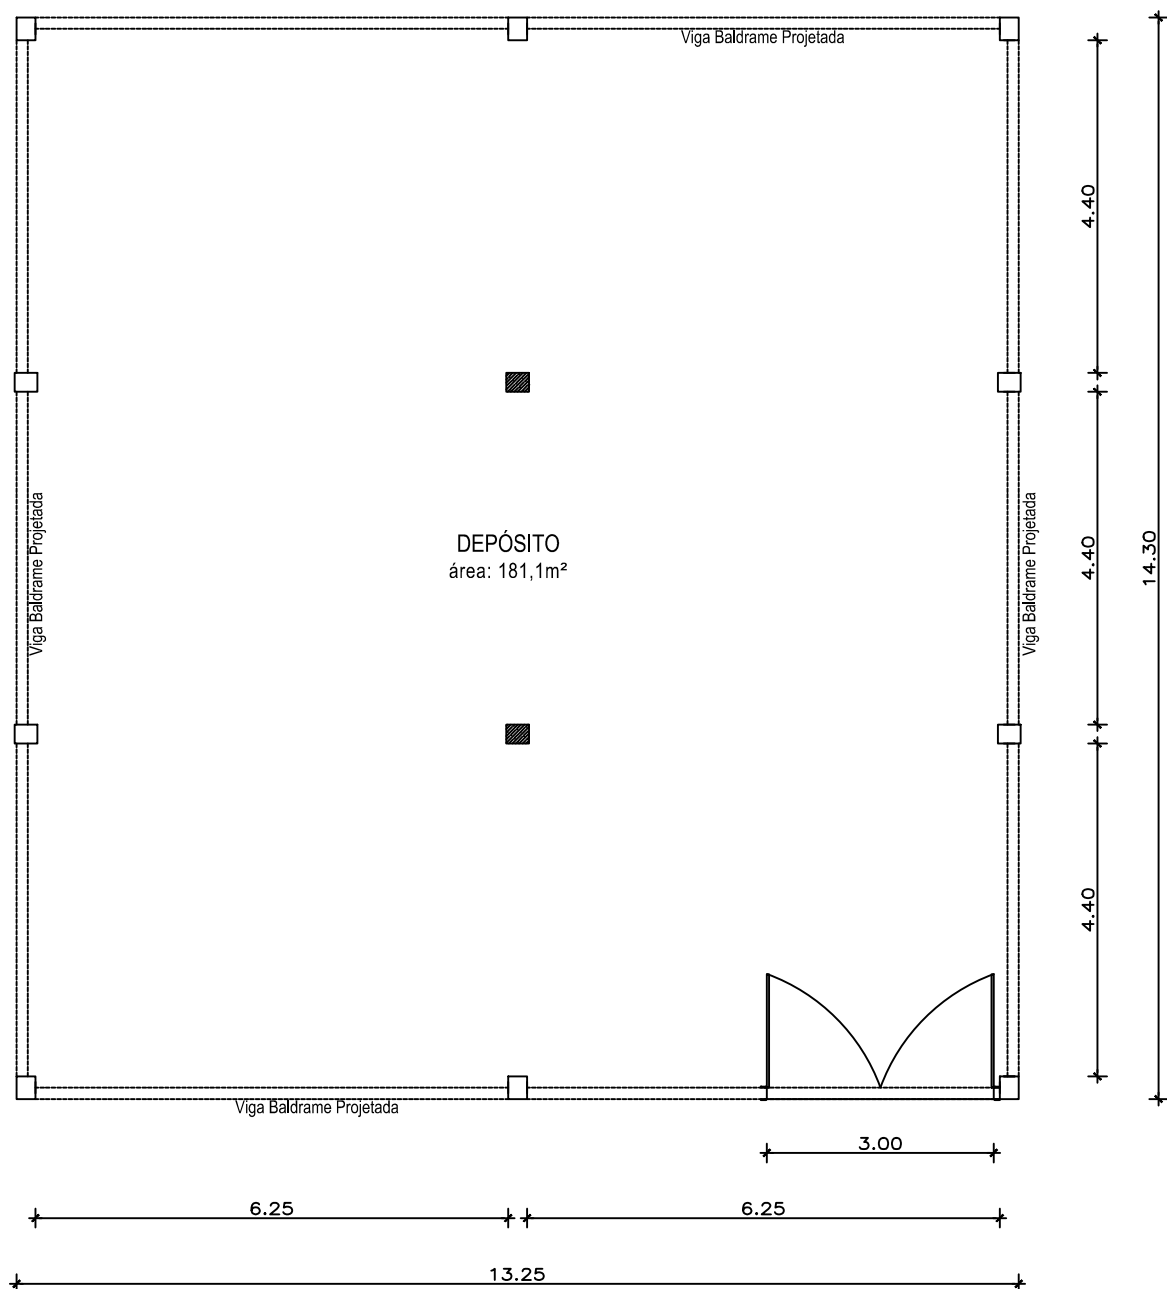

**PLANTA BAIXA
CONSTRUÇÃO DEPÓSITO**



Município de
XANGRI-LÁ

Endereço:
Rua Rio Jacuí, nº 854 - Bairro Centro, Xangri-Lá - RS
CEP: 95588-000 Telefone: (51) 3689-0600

PROJETO:		Fechamento Galpão Parque de Máquinas		RESPONSÁVEL ADMINISTRATIVO: PREFEITO Cilon R. da Silveira	
DESCRIÇÃO:		Planta Baixa		DESENHISTA: Rafael Laskowski	
PROPRIETÁRIO: Município de Xangri-Lá	RES. TÉCNICO: Eng. Gustavo Henrique A. Santos CREA 62681044	ESCALA: 1/100		PRANCHA: 03	
		DATA: Abril/2018		REVISÃO: 01	