


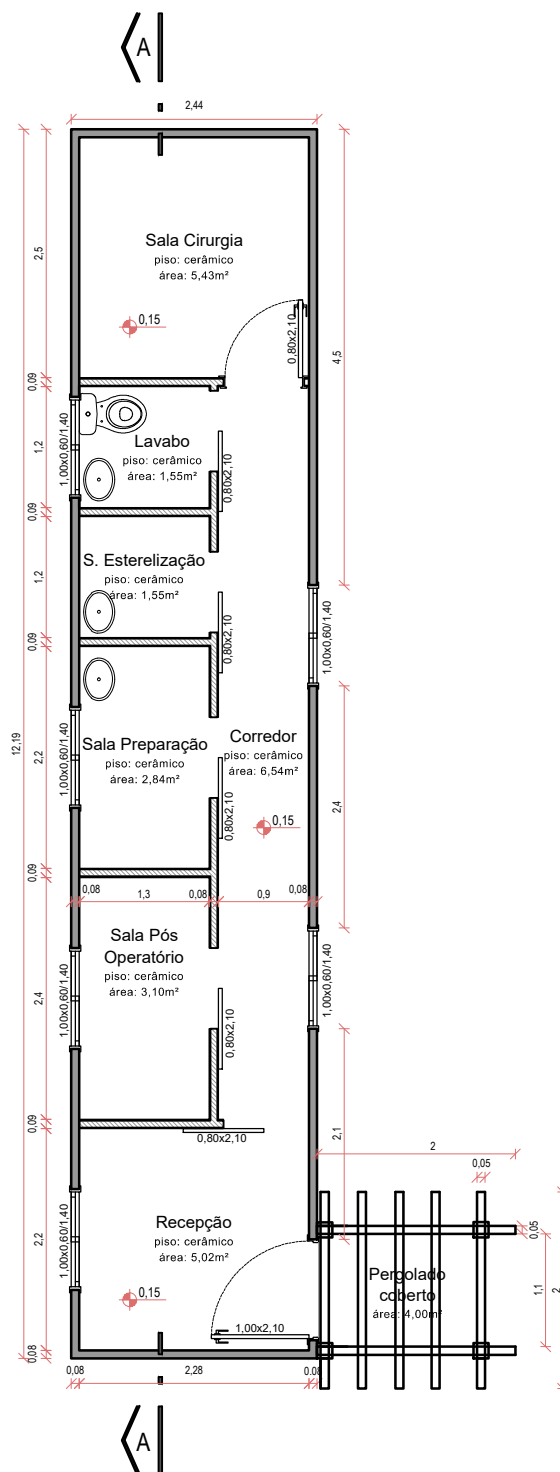

Município de
XANGRI-LÁ

Endereço:

Rua Rio Jacuí, nº 854 - Bairro Centro, Xangri-Lá - RS

CEP: 95588-000

Telefone: (51) 3689-0600

PROJETO:

Centro Municipal de Castração

RESPONSÁVEL ADMINISTRATIVO:

PREFEITO Cilon R. da Silveira

DESCRIÇÃO:

Planta Baixa

DESENHISTA:

ACD.ENG.CIVIL Jairo Leon V. de Fraga

PROPRIETÁRIO:

Município de Xangri-Lá

RES. TÉCNICO:

Eng. Gustavo Henrique A. Santos
CREA 62681044

ESCALA:

1/75

DATA:

Abril/2018

PRANCHA:

03

REVISÃO:

01