



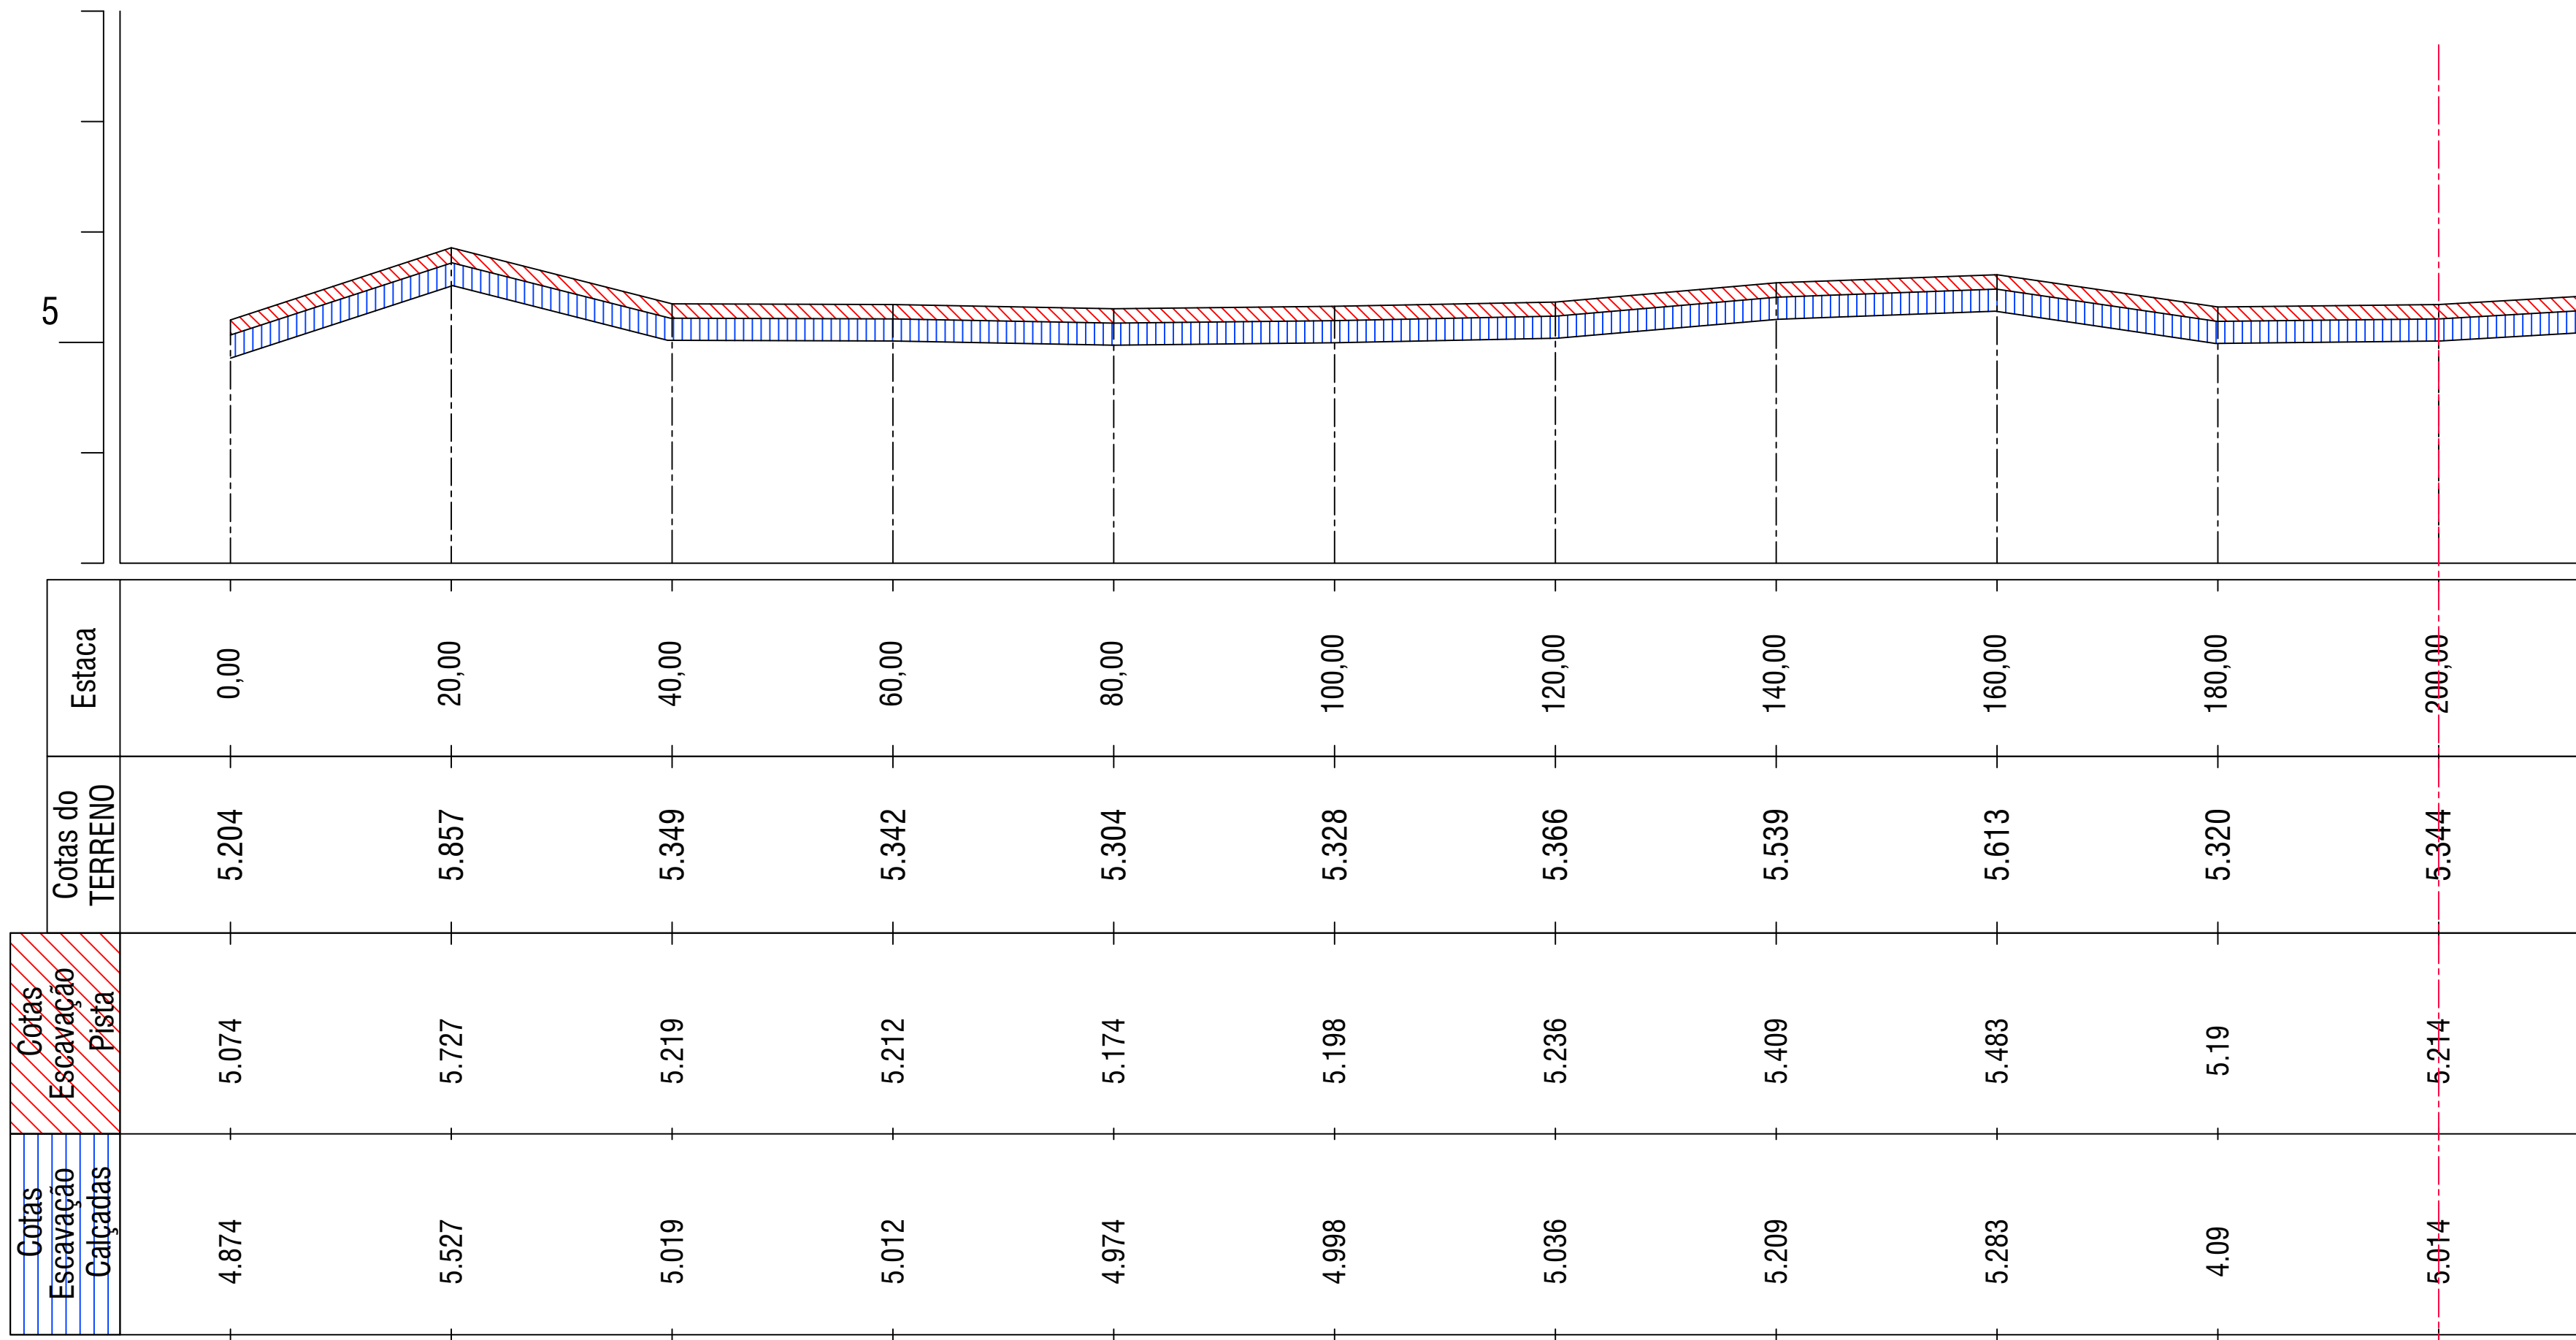


CORTE ESQUEMÁTICO

ESCALA: 1:500

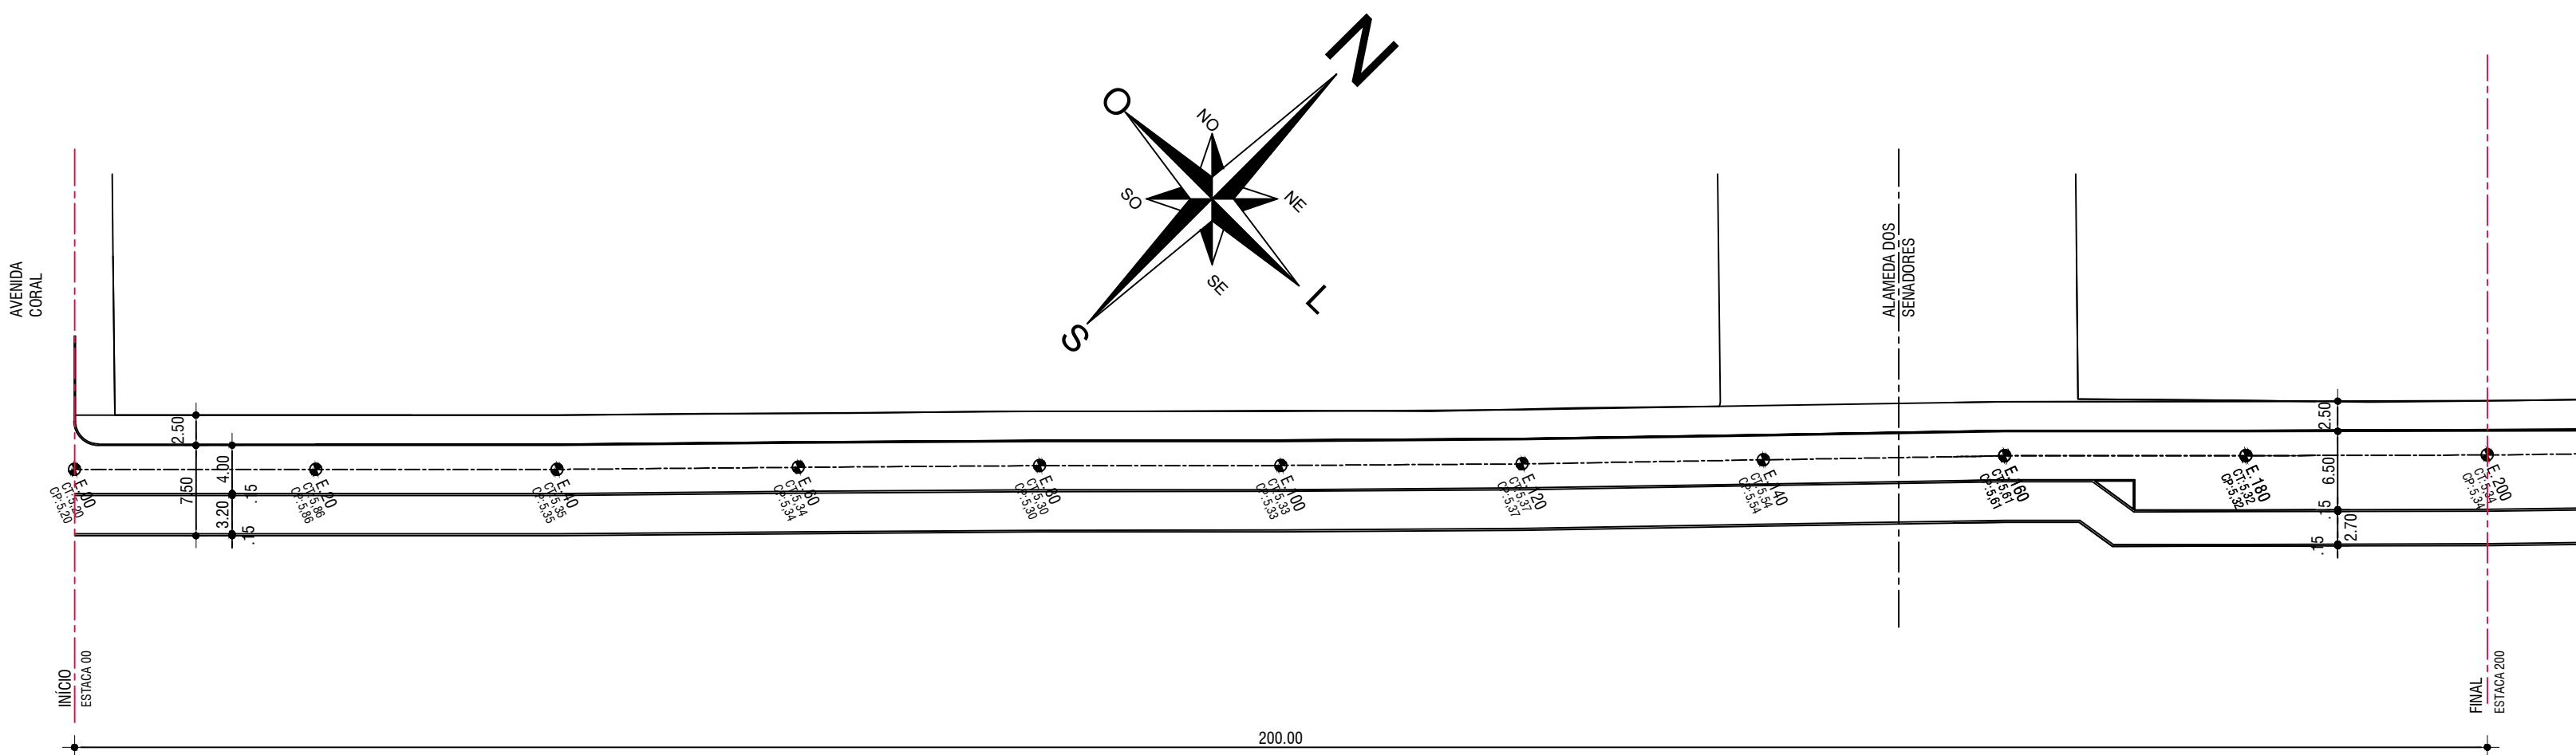

PLANTA BAIXA

ESCALA: 1:500

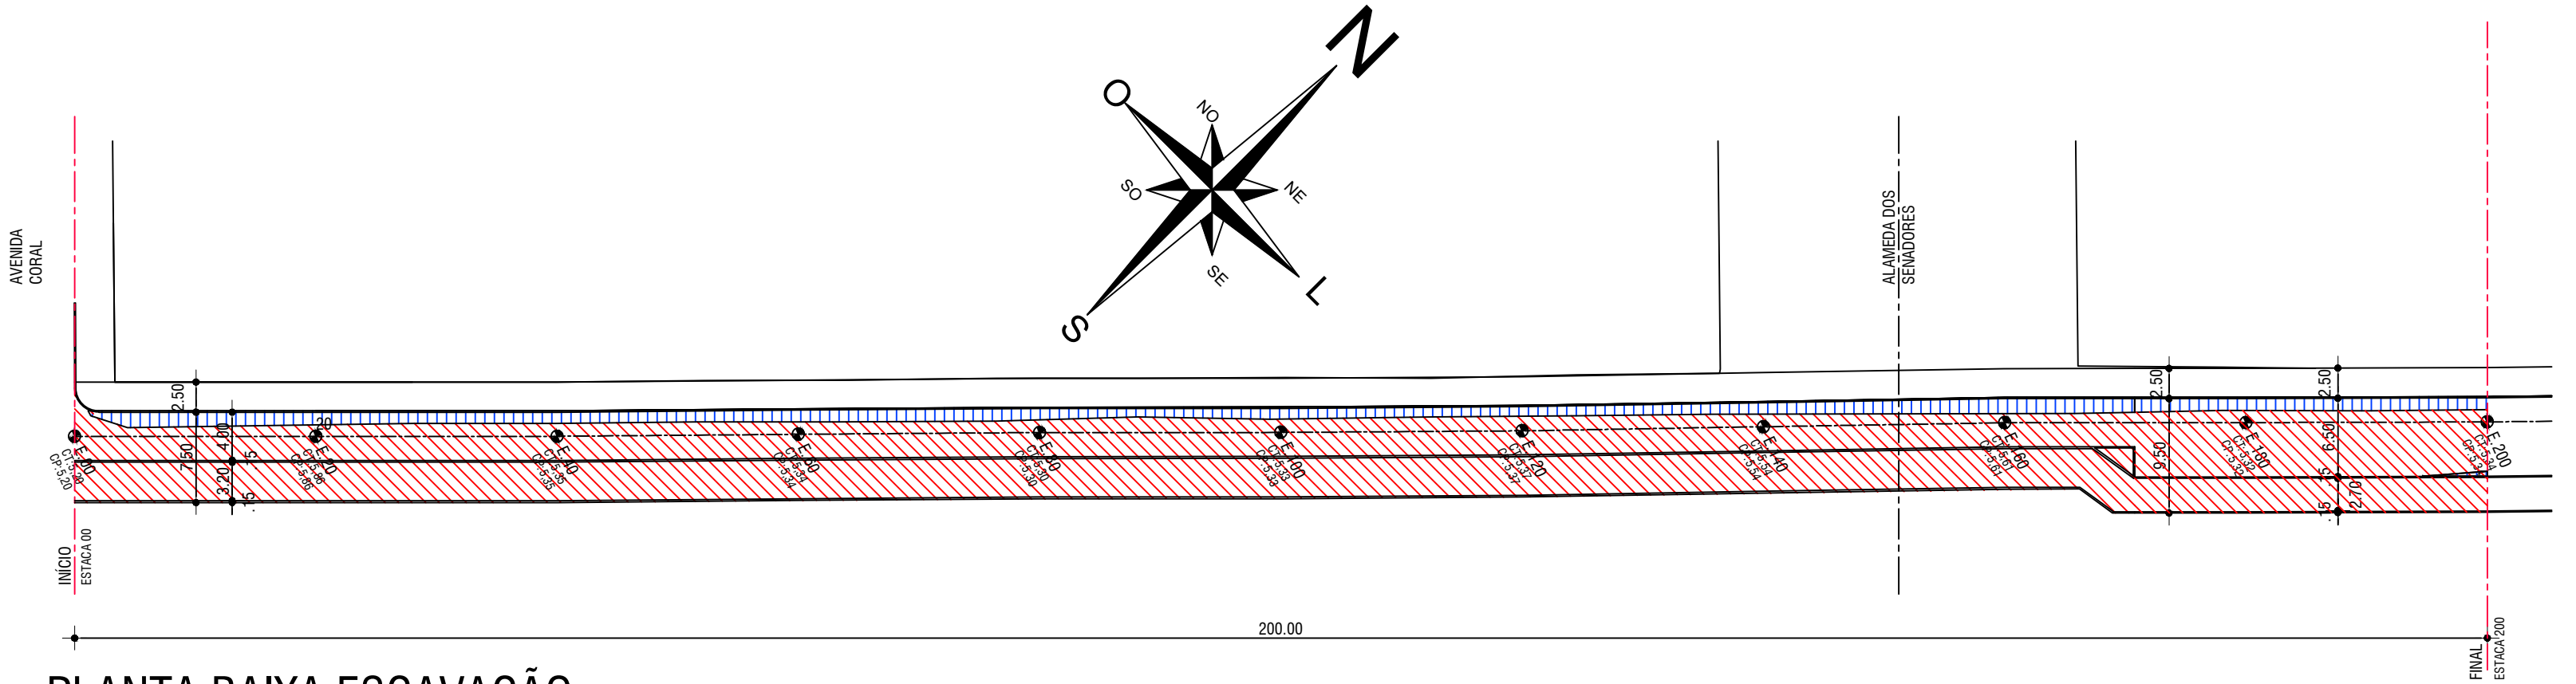

PLANTA BAIXA ESCAVAÇÃO

ESCALA: 1:500

- NOTAS:
1. ART: N° 10253572 & 10253626
 2. CONTRATO DE REPASSE N° 869982/2018
 3. ESTACAS DE 20 EM 20 METROS

Revisão	Data	Descrição



www.base1rs.com.br
Base1 Projeto e Gestão Ltda.
Rua Bento Gonçalves, 31 - Centro
Esteio/RS - Cep 93260-050
Tel./Fax: 51 3033.4554

Obra / Local: REVITALIZAÇÃO - AV. BEIRA MAR - ETAPA I AV. BEIRA MAR - XANGRI-LÁ - RS	Projeto: TERRAPLENAGEM	
Proprietário: MUNICÍPIO DE XANGRI-LÁ RUA JACUÍ, 854 - XANGRI-LÁ - RS	Emissão por: APROVAÇÃO	Escala: 1:500
Projeto: ENG. CIVIL JULIO CESAR THIESEN - CREA/RS 128801-D RUA BENTO GONÇALVES, 31 - CENTRO - ESTEIO - RS	Desenho: JULIO	Data: MARÇO/2020
Execução:	Revisado: VILLWOCK	Revisão: REV. 04
Descrição: PROJETO DE TERRAPLENAGEM CORTE ESQUEMÁTICO	Arquivo:	Prancha: 01
	Área do Pavimento:	
	Área Total de Construção:	
	Área do Terreno:	