



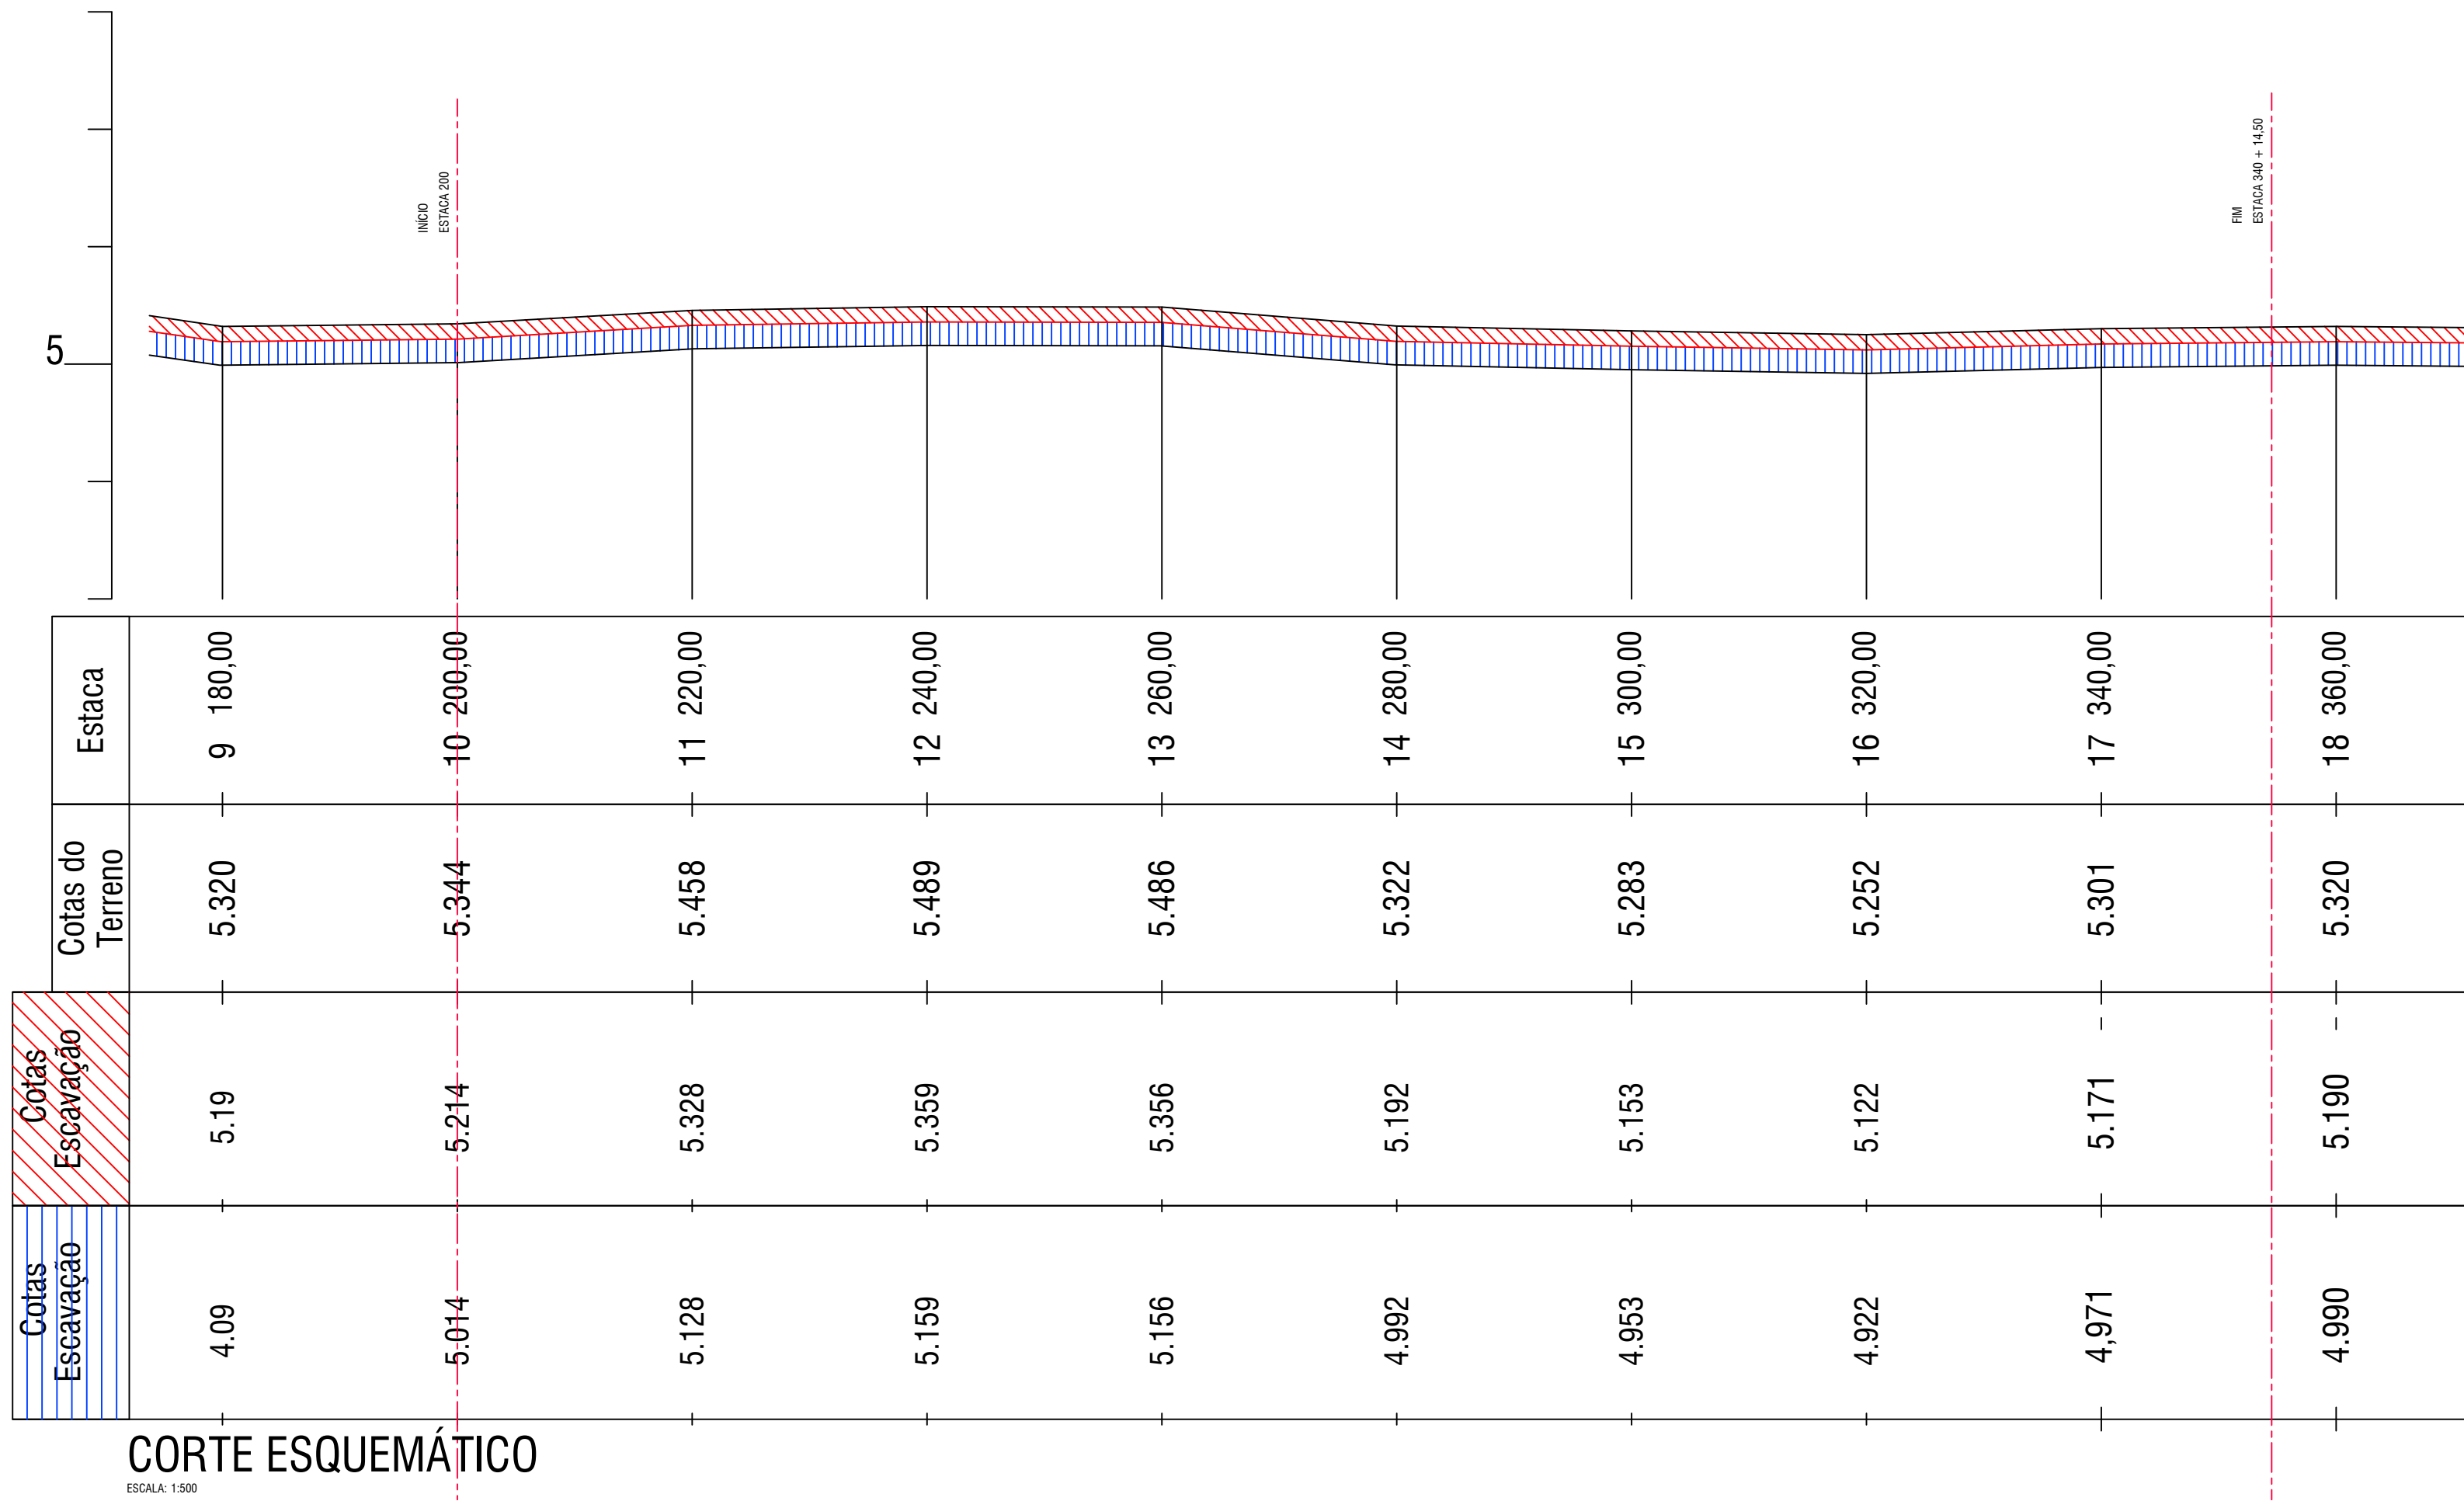


CORTE ESQUEMÁTICO

ESCALA: 1:500

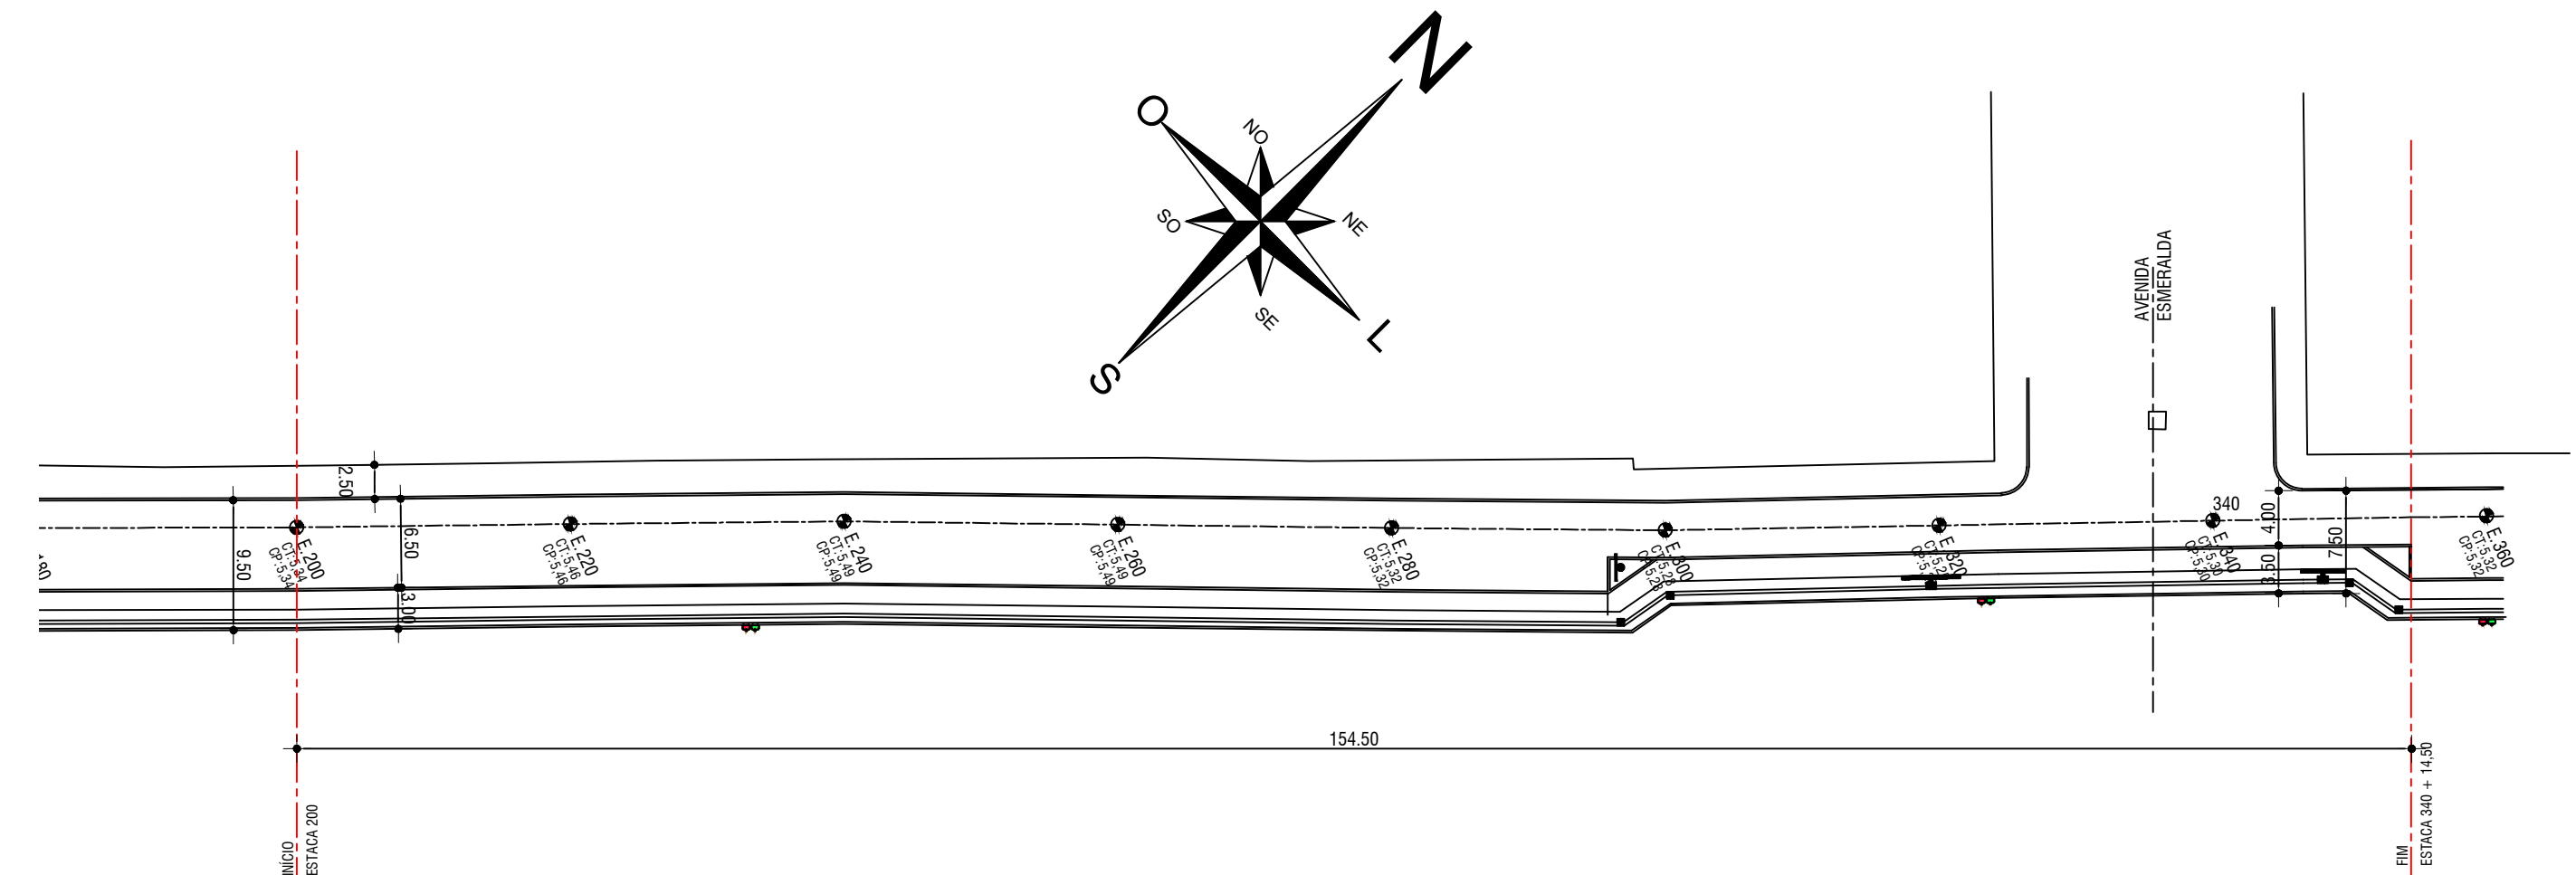

PLANTA BAIXA

ESCALA: 1:500

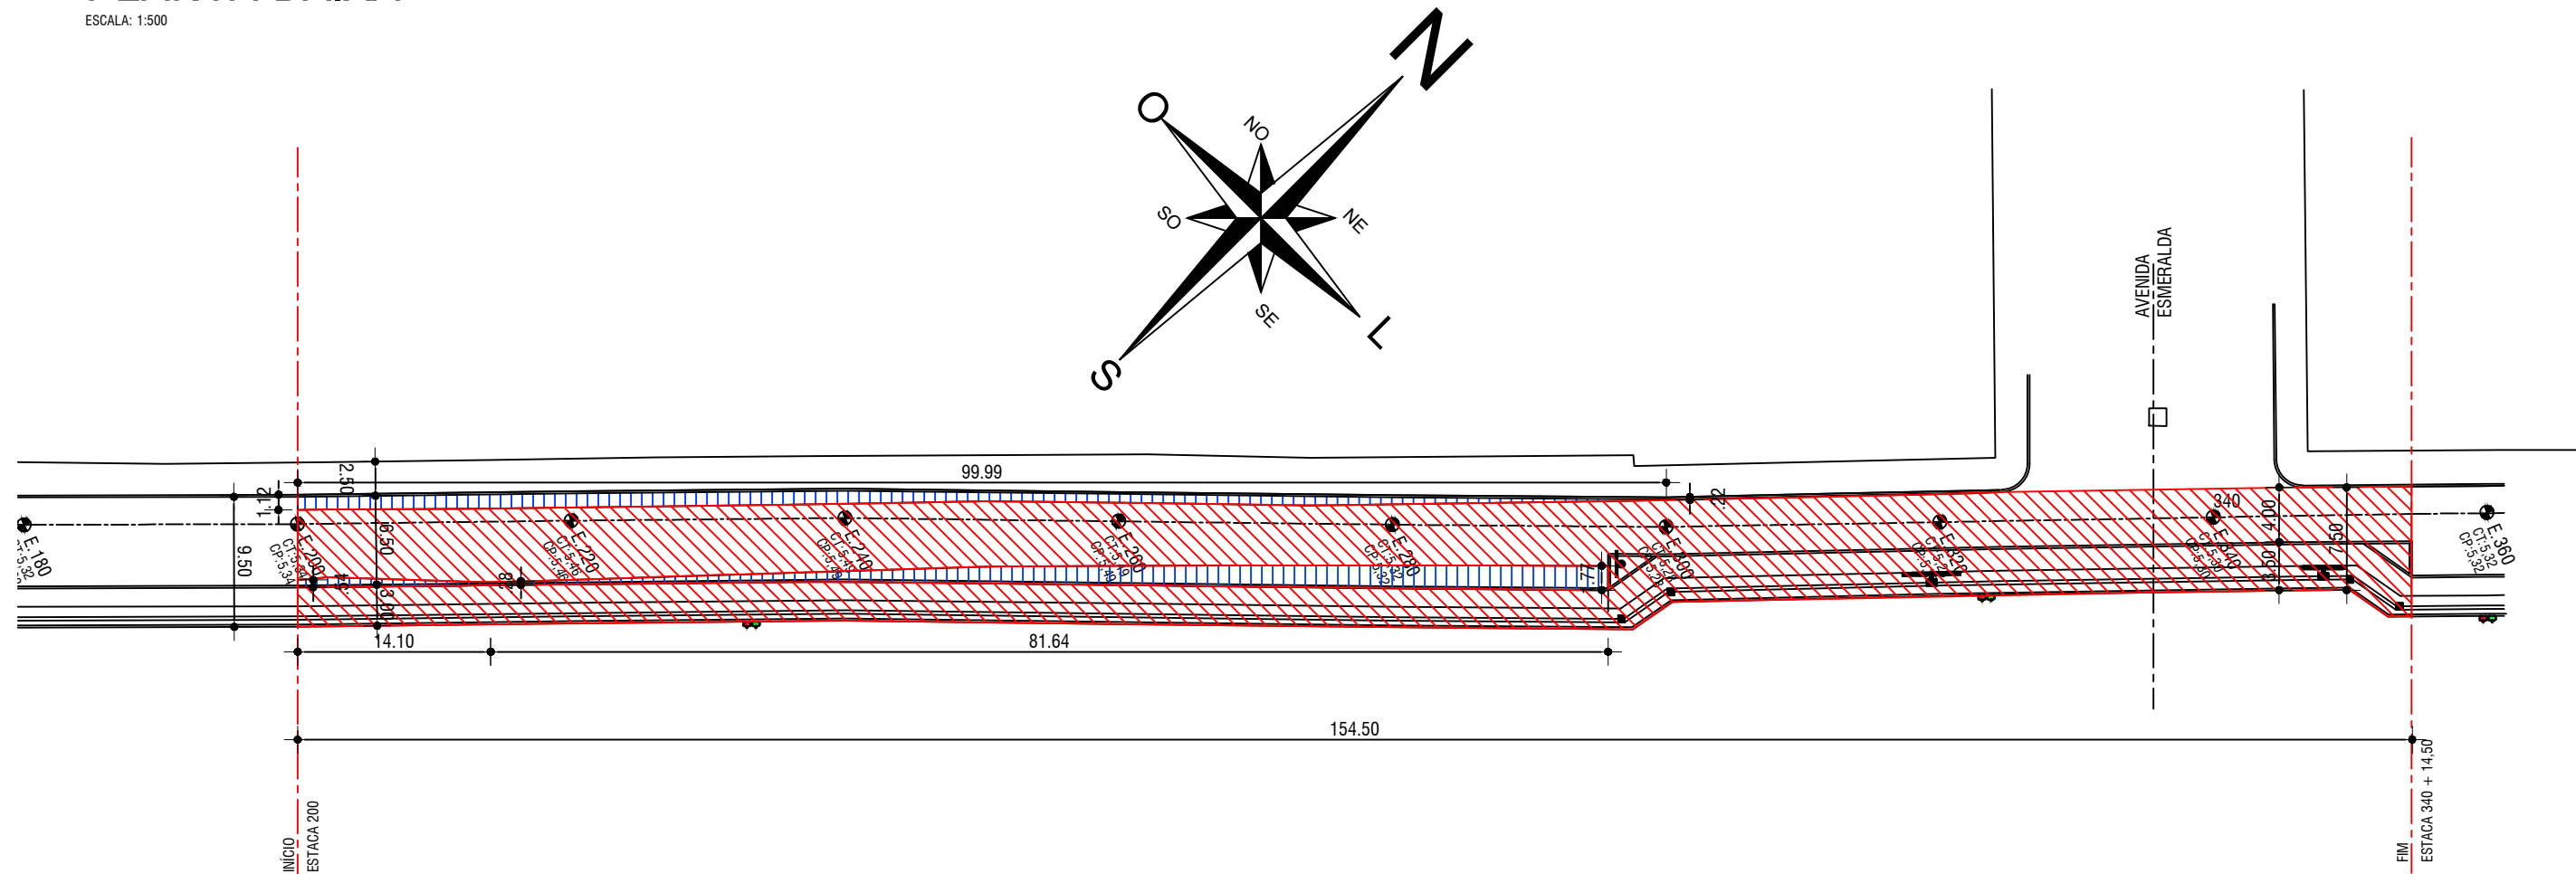

PLANTA BAIXA ESCAVAÇÃO

ESCALA: 1:500

- NOTAS:
1. ART: N° 10253572 & 10253626
 2. CONTRATO DE REPASSE N° 878457/2018
 3. ESTACAS DE 20 EM 20 METROS

Revisão	Data	Descrição



www.base1rs.com.br

Base1 Projeto e Gestão Ltda.
Rua Bento Gonçalves, 31- Centro
Esteio/RS - Cep 93260-050
Tel./Fax: 51 3033.4554

Obra / Local:
REVITALIZAÇÃO - AV. BEIRA MAR - ETAPA II
AV. BEIRA MAR - XANGRI-LÁ - RS

Proprietário:
MUNICÍPIO DE XANGRI-LÁ
RUA JACUÍ, 854 - XANGRI-LÁ - RS

Projeto:
ENG. CIVIL JULIO CESAR THIESEN - CREA/RS 128801-D
RUA BENTO GONÇALVES, 31 - CENTRO - ESTEIO - RS

Execução:

Descrição:
**PROJETO DE TERRAPLENAGEM
CORTE ESQUEMÁTICO**

Projeto:
TERRAPLENAGEM

Emissão por:
APROVAÇÃO

Desenho:
JULIO

Revisado:
VILLWOCK

Arquivo:

Área do Pavimento:

Área Total de Construção:

Área do Terreno:

Escala:
1:500

Data:
MARÇO/2020

Revisão:
REV. 04

Prancha:
01