DETALHE DE INSTALAÇÃO DE CORRIMÃO E GUARDA-CORPO

DETALHE DE INSTALAÇÃO DE EXTINTOR DE INCÊNDIO

Mínimo 1,80m

0,10m no Mínimo e 1,60m no Máximo

SINALIZAÇÃO FOTOLUMINESCENTE

EXTINTOR DE PAREDE

SUPORTE DE PISO

PISO

DETALHE DE INSTALAÇÃO DE SINALIZAÇÃO DE SAÍDA E BALIZAMENTO

Mínimo 1,80m

SINALIZAÇÃO DE BALIZAMENTO

SINALIZAÇÃO DE SAÍDA

PISO

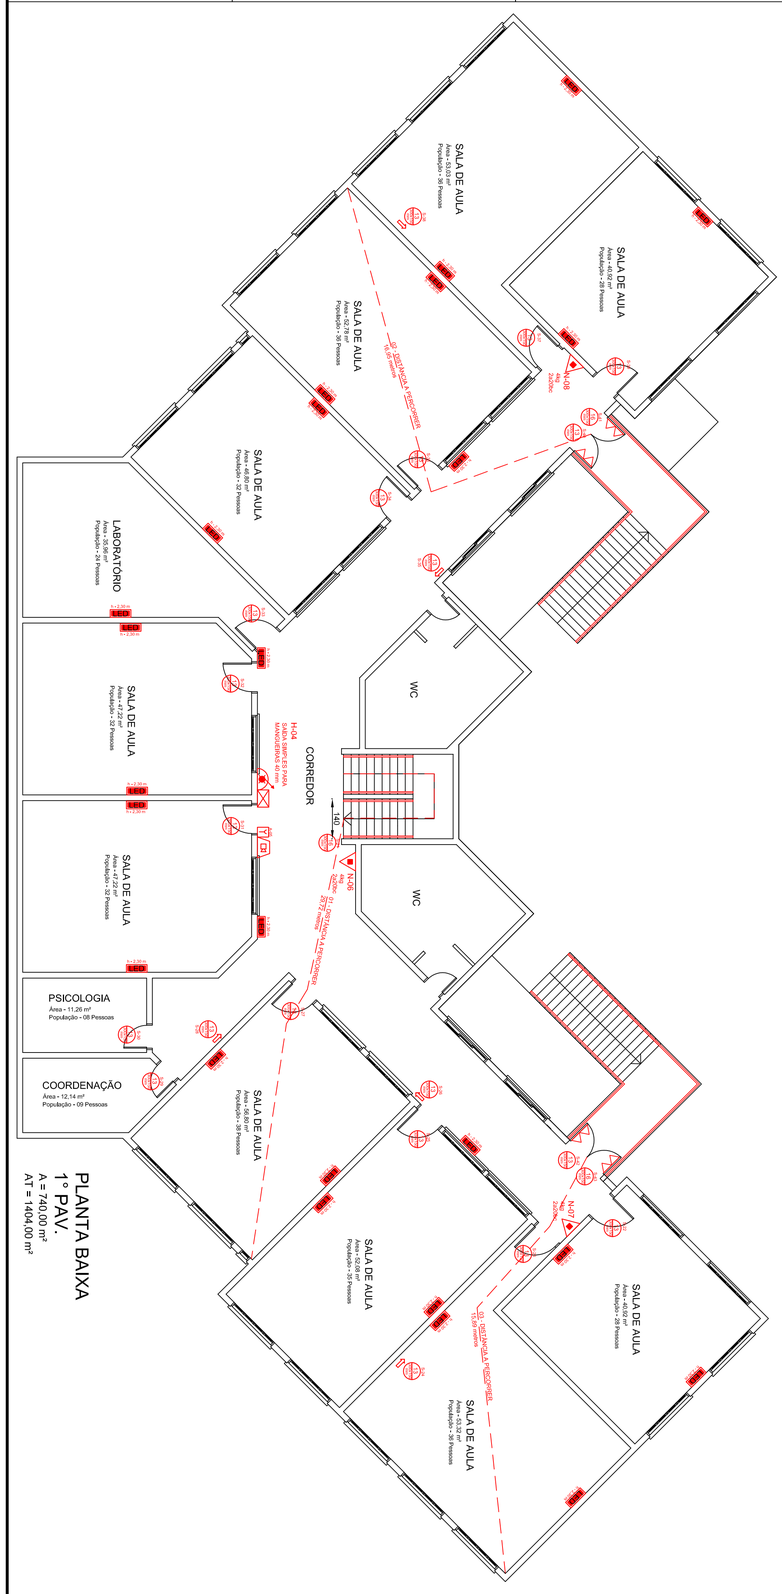

PLANTA BAIXA
1° PAV.
A = 740,00 m²
AT = 1404,00 m²

SIMBOLOGIA

Extintor de Pó ABC
Extintor de Água
Sinalização de Saída Fotoluminescente
Sinalização de Proibido Fumar
Sinalização de Indicação de Pavimento
Ponto de Iluminação de Emergência
Extintor de Pó BC
Extintor de Dióxido de Carbônico
Sinalização de Balizamento Fotoluminescente
Sinalização de Escada de Emergência
Barra Ante Pânico
Ponto de Iluminação de Emergência Tipo Balizadora
Ponto de Hidrante
Caixa de Mangueiras
Bomba de incêndio
Registro de Recalque sem Válvula de Retenção
Bomba com Válvula de Retenção
Canalização de Hidrantes
Perigo Inflamável - É expressamente proibido o uso de fogo e de qualquer instrumentos que produzam faíscas
Baterias do Sistema de Detecção e Alarme
Central de detecção e Alarme
Painel Repetidor do Sistema
Acionador Manual de Alarme
Avisador sonoro tipo sirene
Risco de choque

PLANTA DE INSTALAÇÃO

EMEI NAYDE EMERIM

DATA - SETEMBRO/2019 ESCALA - 1:100

AV. CENTRAL, S/N, BAIRRO ATLÂNTIDA, XANGRI-LÁ - RS

SALWAT EXTINTORES 30 anos

SALWAT 2019

C.M. EQUIPAMENTOS CONTRA INCÊNDIO LTDA
Rua Sete de Setembro, 243A - Centro - CEP 93.800-218 - Sapiranga - RS
salwatextintores@gmail.com - FONE (51) 3599-1823