

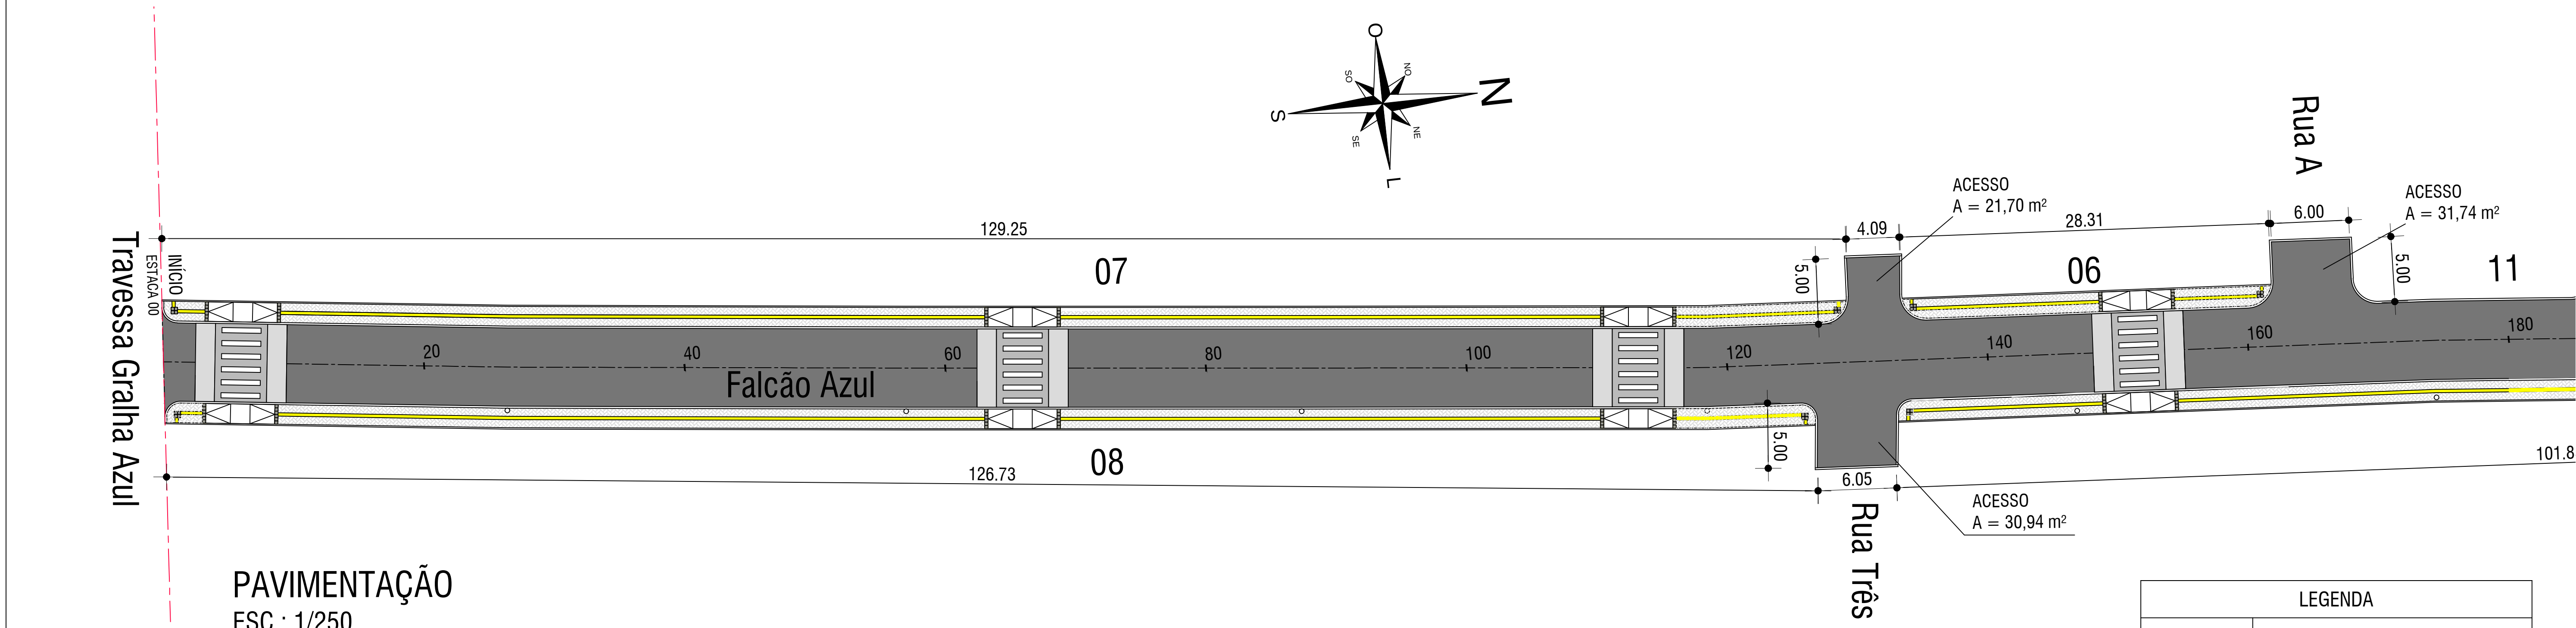


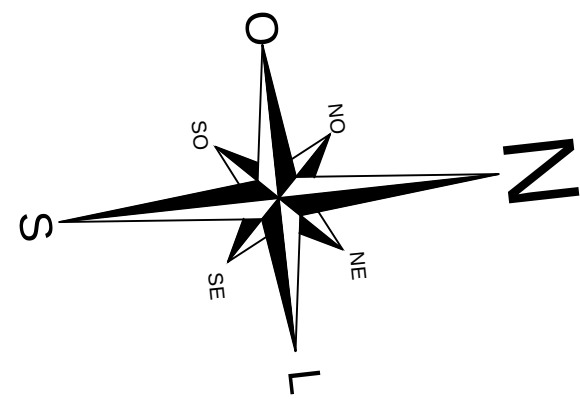


PAVIMENTAÇÃO
ESC.: 1/250




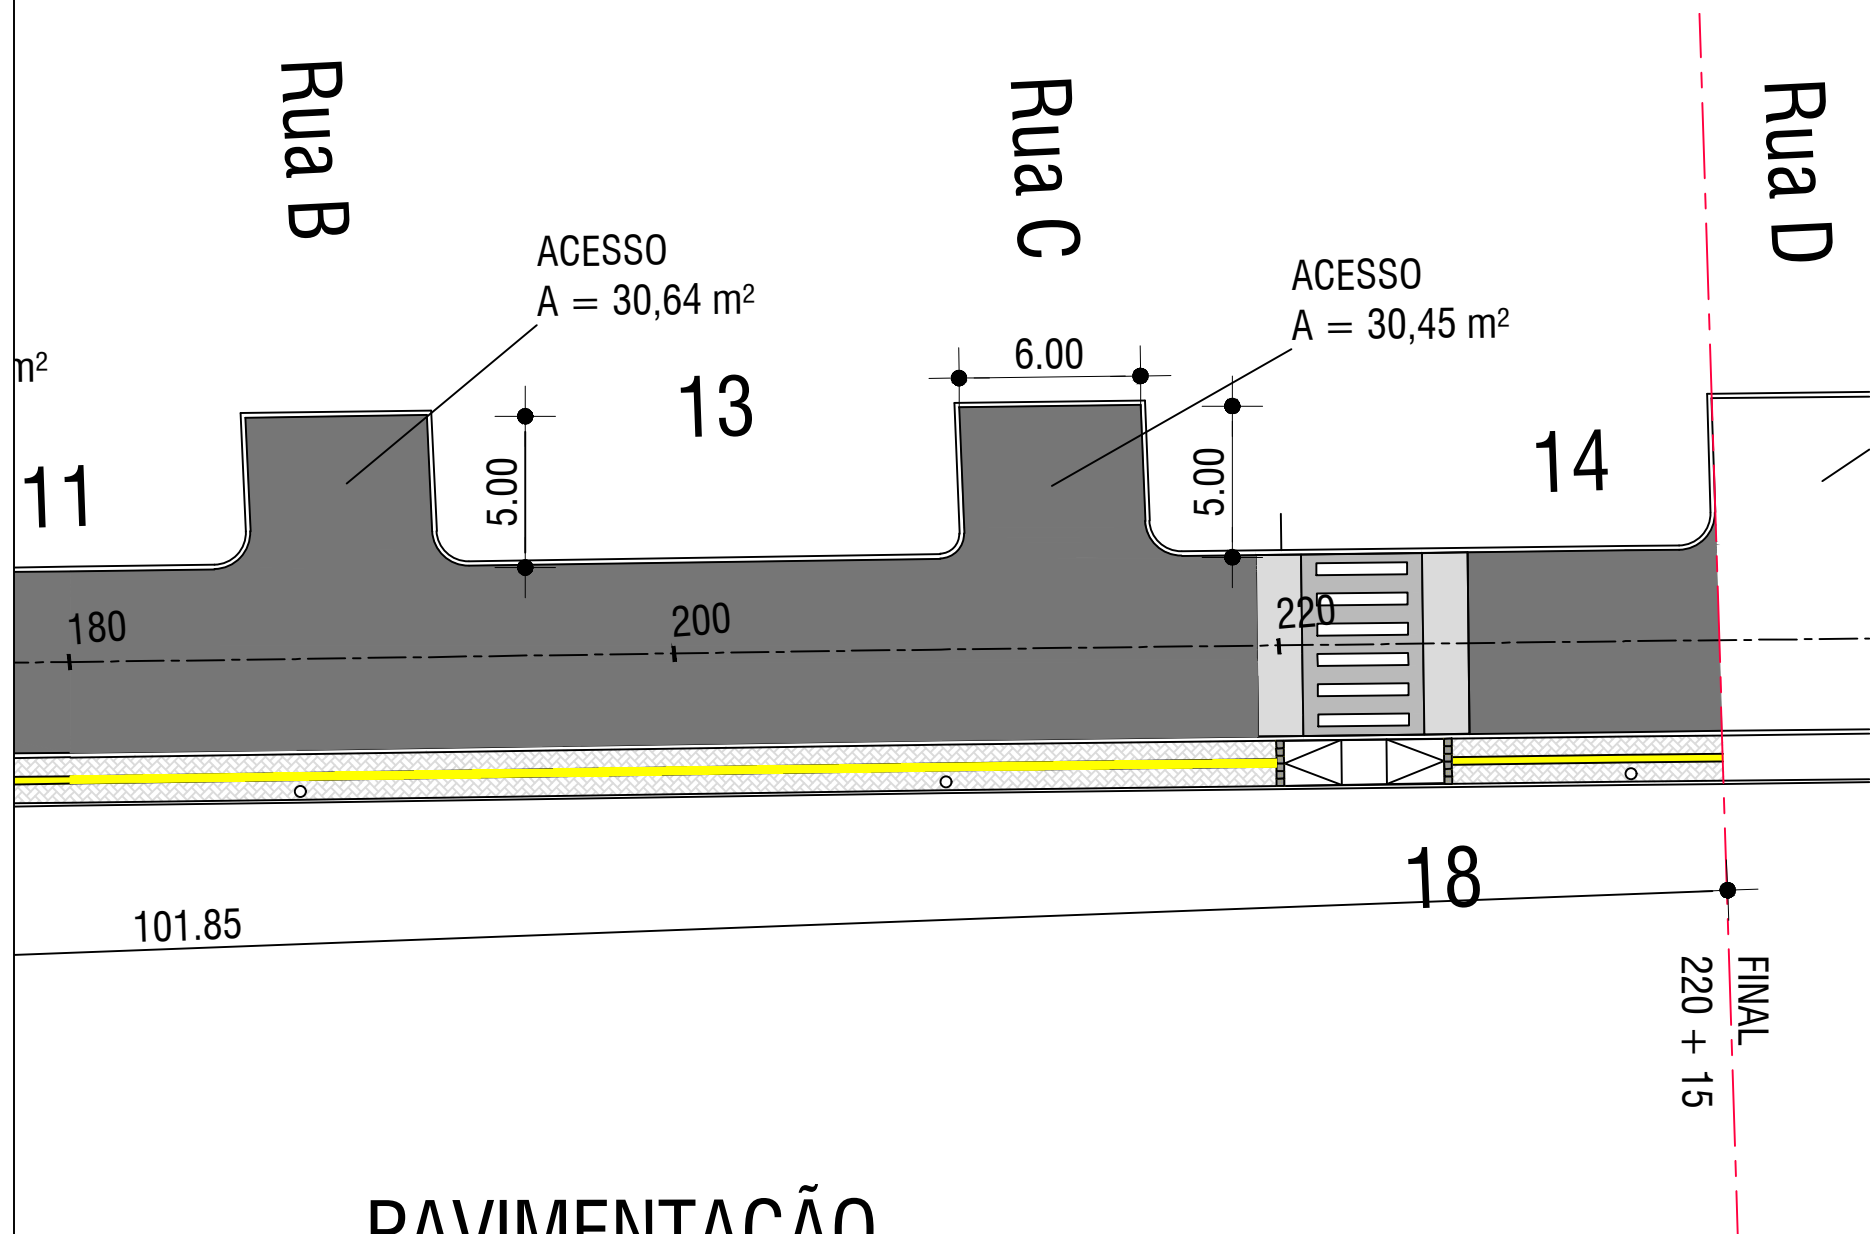


PAVIMENTAÇÃO
ESC.: 1/250

RAMPA ACESSIVEL
ESC.: 1:50

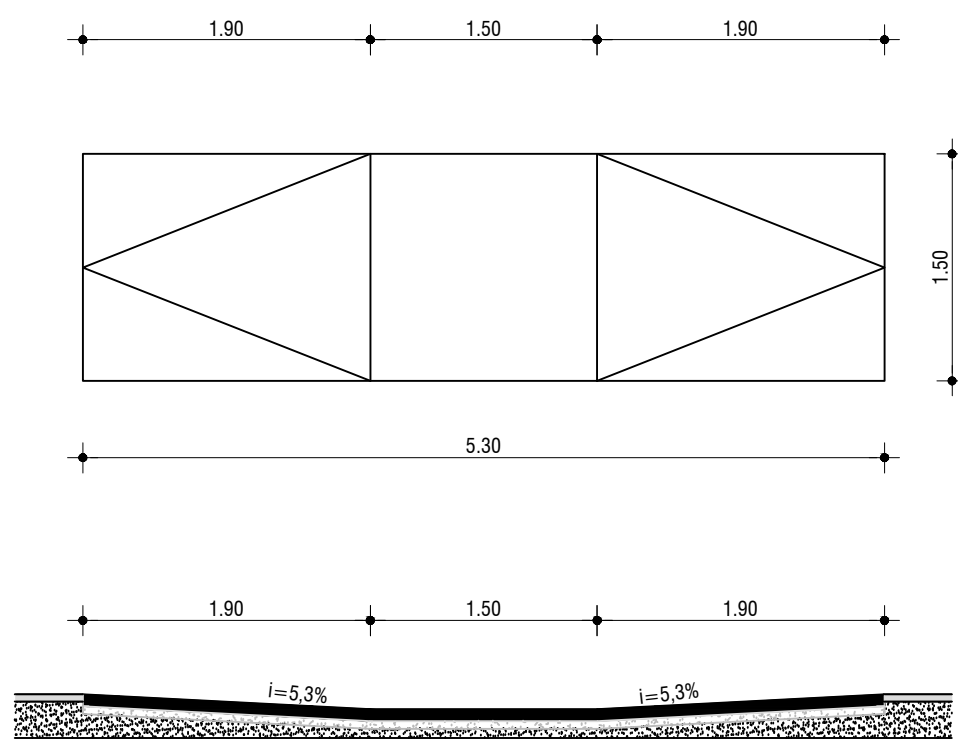

TRAVESSIA ELEVADA PARA PEDESTRES
ESC.: 1:50
CONFORME RESOLUÇÃO Nº738 - CONTRAN

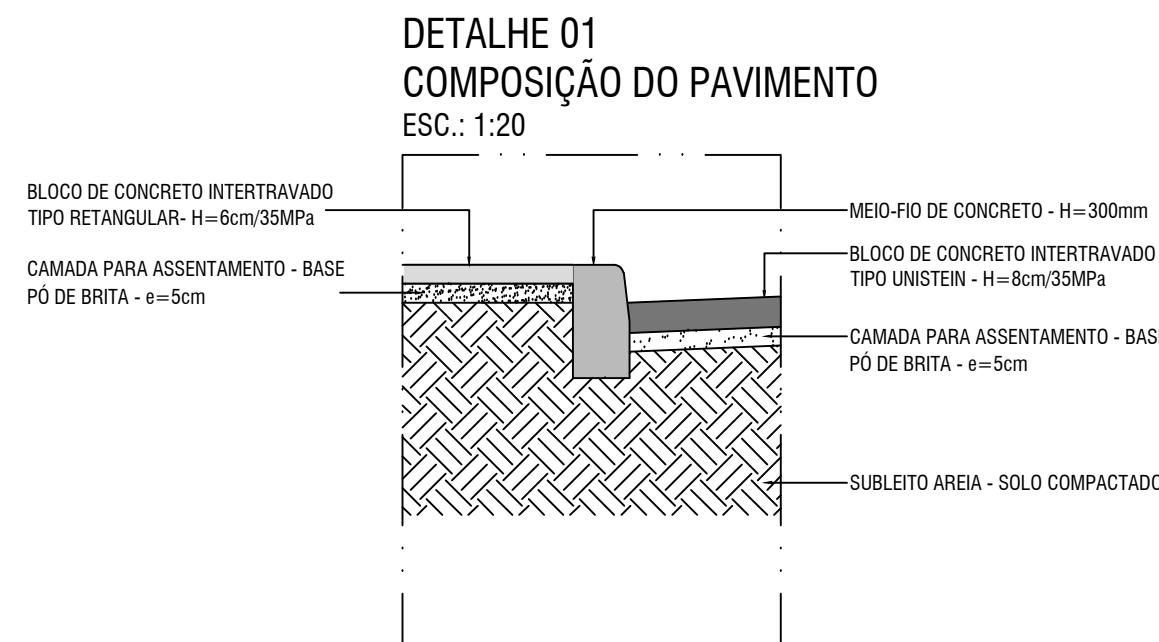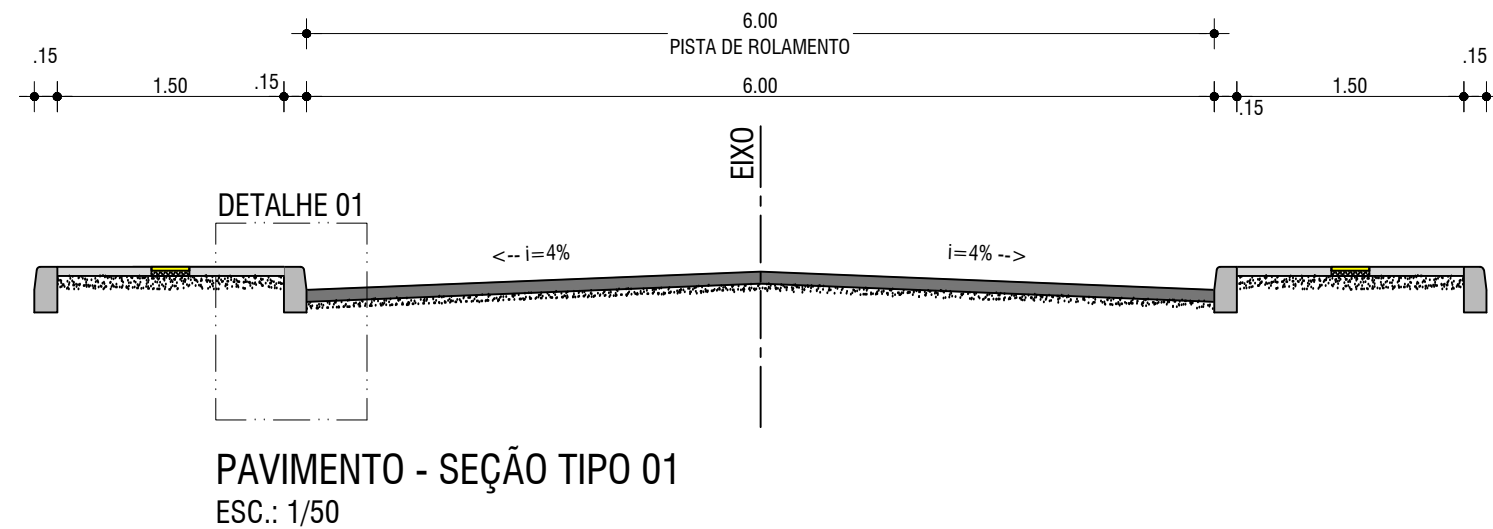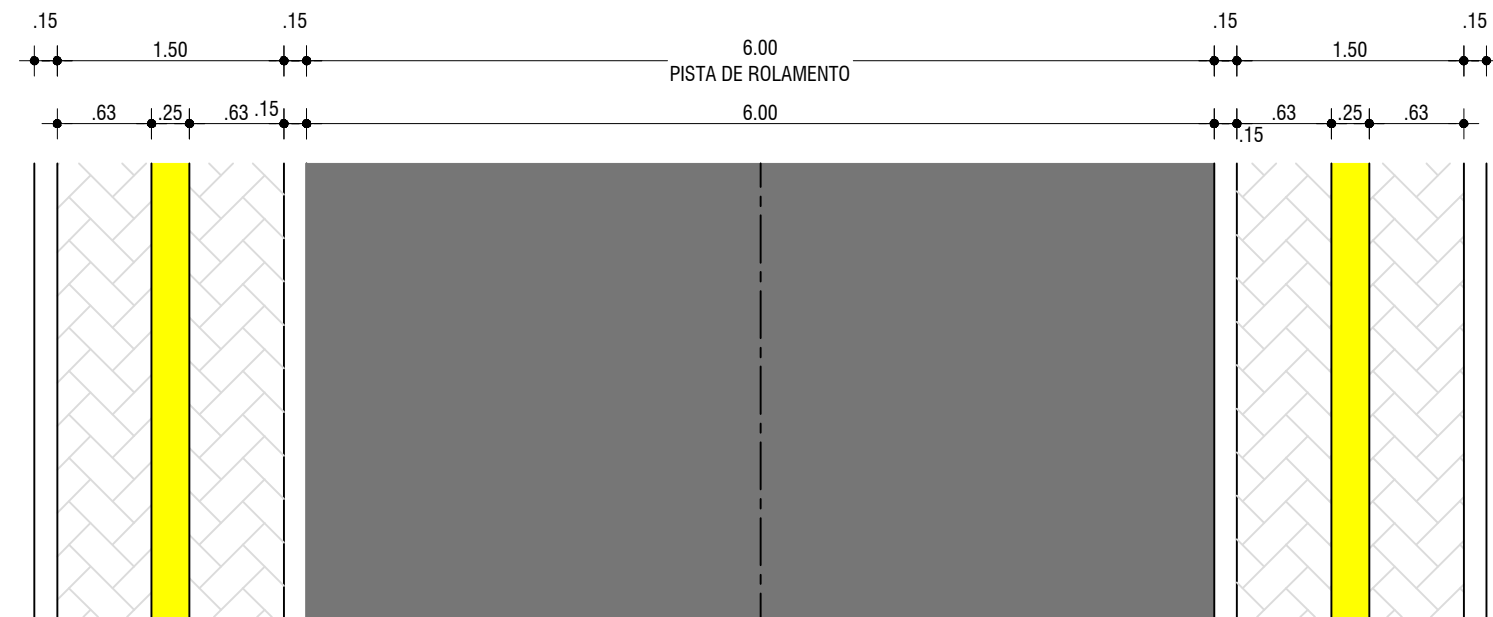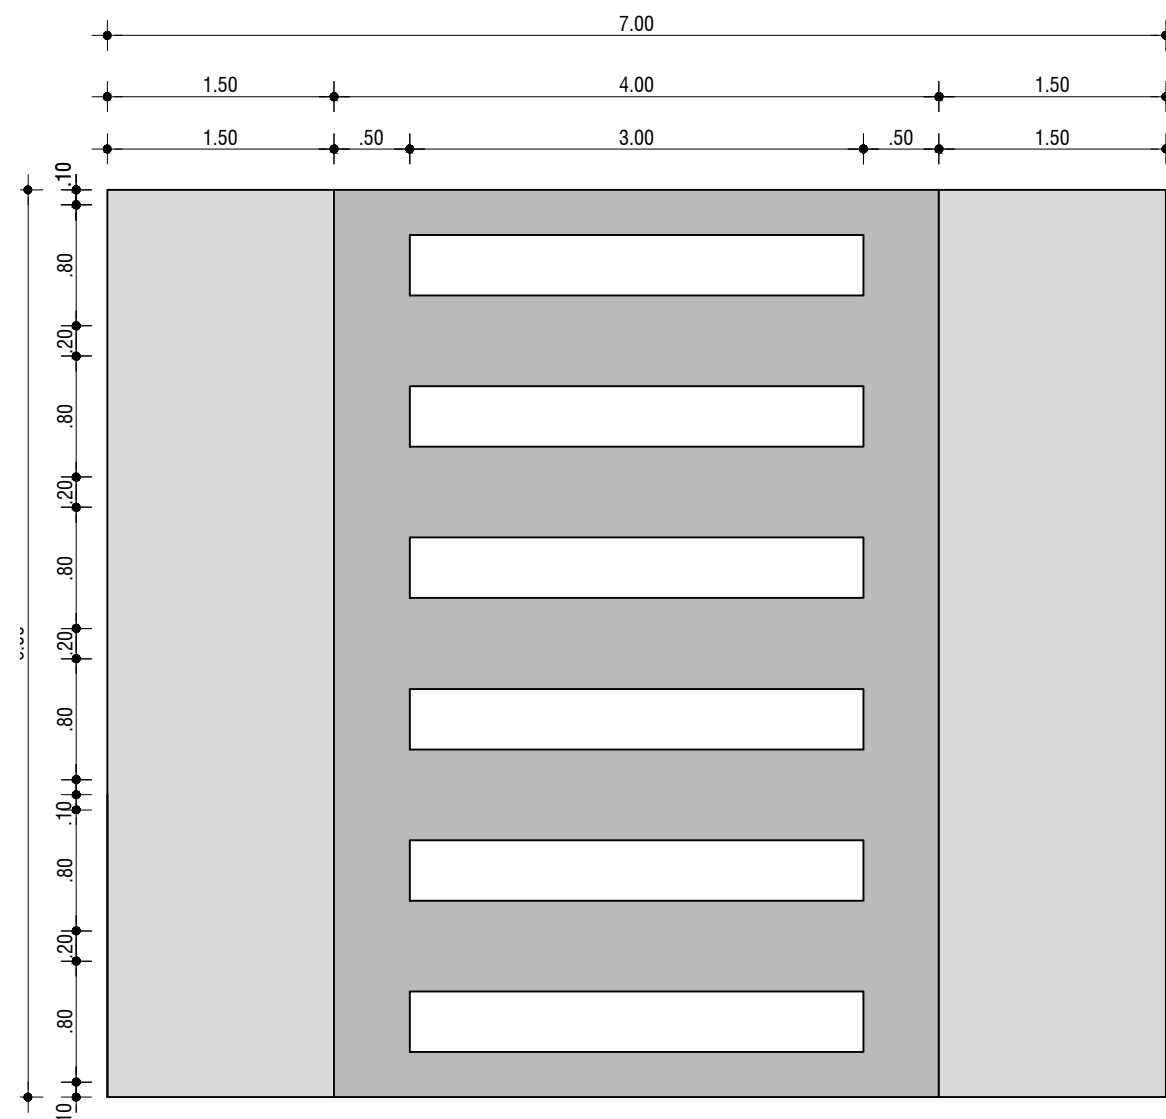

LEGENDA

	MEIO-FIO PROJETADO
	PROJEÇÃO RAMPA ACESSIVEL
	PAVIMENTAÇÃO PROJETADA
	PAVIMENTAÇÃO CALÇADA
	PISO TÁTIL DIRECIONAL
	PISO TÁTIL ALERTA

- NOTAS:
1. ART: Nº 11155825
 2. CONTRATO DE REPASSE Nº 897391/2019
 3. ESTAÇAS DE 20 EM 20 METROS
 4. O REBAIXO DO MEIO FIO SERÁ DEFINIDO DURANTE A EXECUÇÃO DA OBRA CONFORME A NECESSIDADE DE CADA LOTE E A MELHOR LOCALIZAÇÃO PARA O SEU ACESSO .

Revisão	Data	Descrição



www.base1rs.com.br

Base1 Projeto e Gestão Ltda.
Rua Bento Gonçalves, 31- Centro
Esteio/RS - Cep 93260-050
Tel./Fax: 51 3033.4554

Obra / Local: PAVIMENTAÇÃO - RUA FALCÃO AZUL RUA FALCÃO AZUL - XANGRI-LÁ - RS		Projeto: PAVIMENTAÇÃO E GEOMÉTRICO	
Proprietário: MUNICÍPIO DE XANGRI-LÁ RUA JACUÍ, 854 - XANGRI-LÁ - RS	Emissão por: APROVAÇÃO CAIXA	Escala: INDICADA	
Projeto: ENG. CIVIL JÚLIO CESAR THIESEN - CREA/RS 126801-D RUA BENTO GONÇALVES, 31 - CENTRO - ESTEIO - RS	Desenho: JULIO	Data: Junho/2021	
Execução:	Revisado: VILLWOCK	Revisão:	REV. 02
Descrição: PROJETO PAVIMENTAÇÃO E GEOMÉTRICO SEÇÃO & DETALHES	Arquivo:	Área do Pavimento: 1.555,26 m²	Prancha: 03
		Área Total de Construção:	
		Área do Terreno:	