



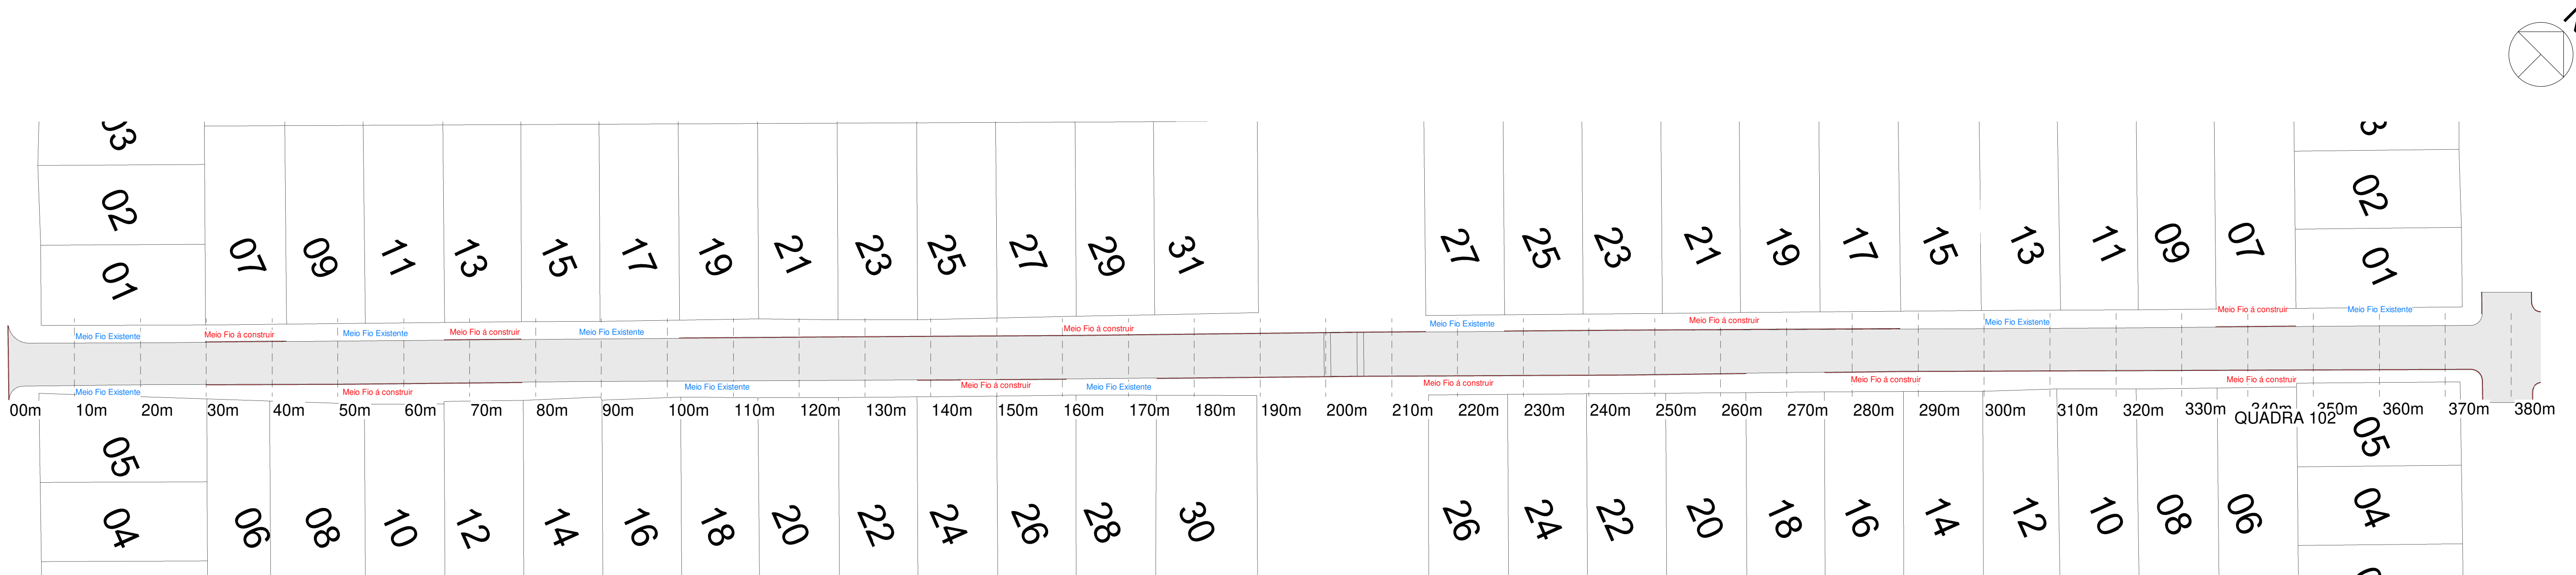

1 Rua Âmbar Trecho A
1 : 500

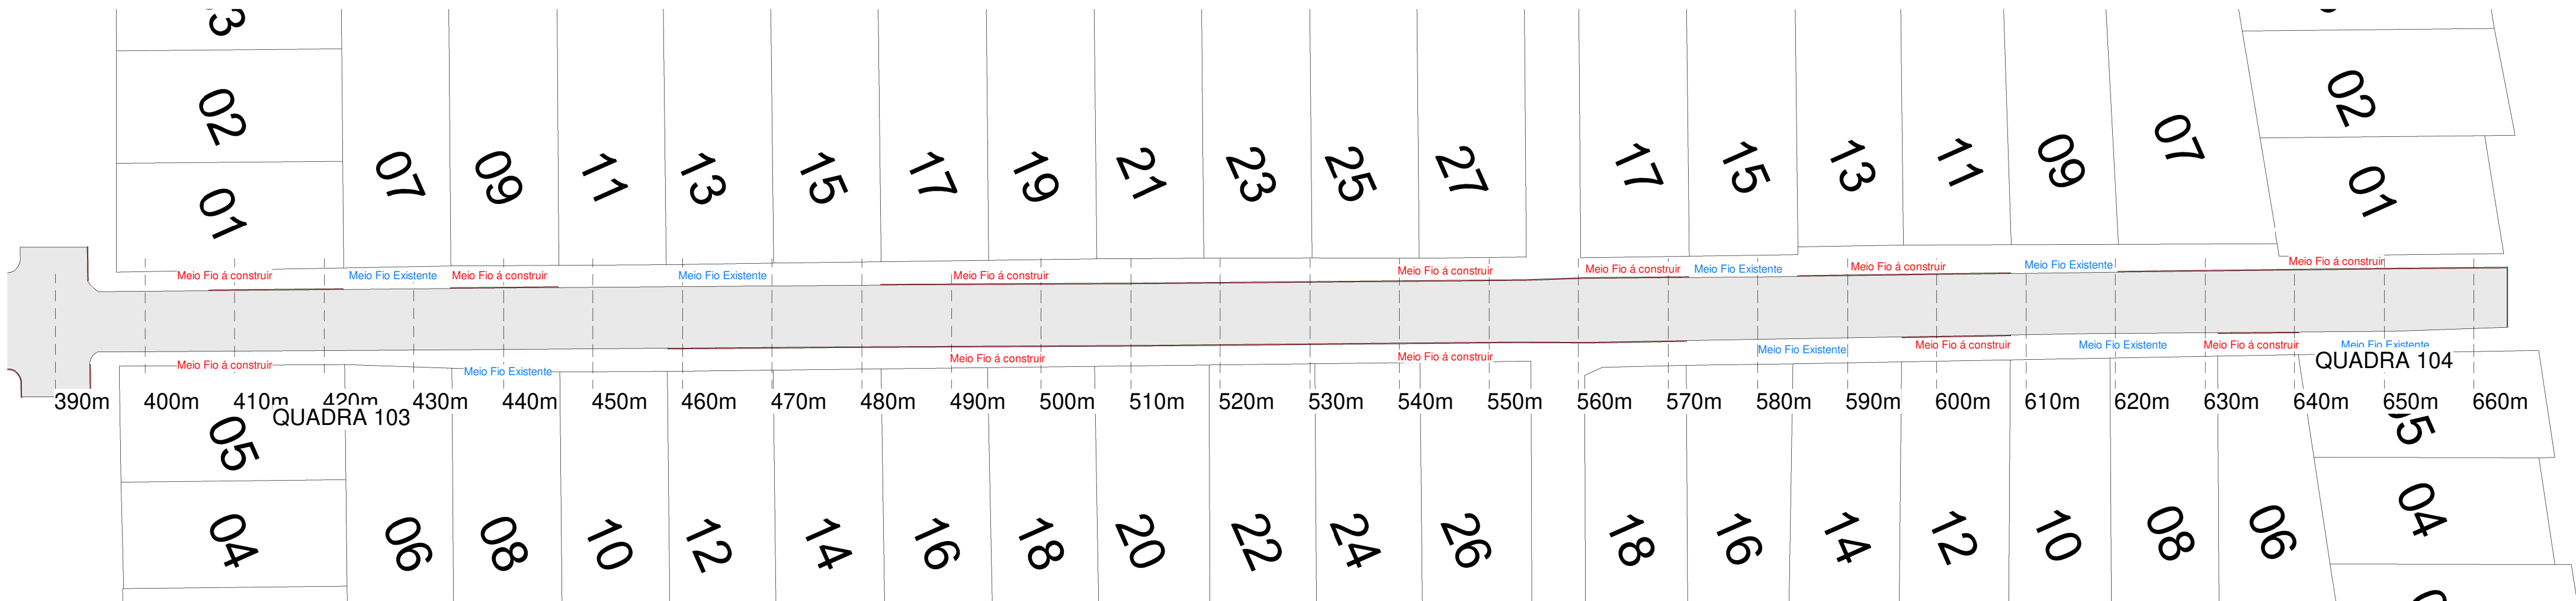


2 Rua Âmbar Trecho B
1 : 500

Observações:


Embocamentos de 5 metros de comprimento X Largura da Via.

Meios fios à construir de concreto;
Dimensões:1.00m de comprimento x 0.30m de altura x 0.10m de largura.


Executar faixa elevada quando a Rua e ou Avenida quando cruzar com Alamaedas e áreas verdes de acesso de pedestres.

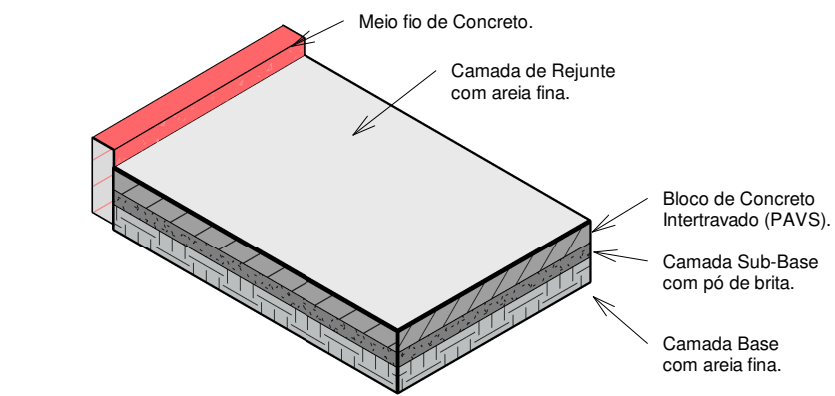

4 Corte esquemático

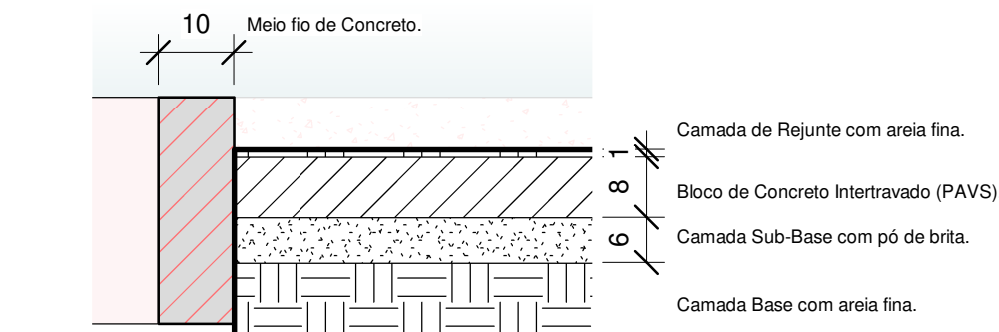

3 Corte Ampliado
1 : 10

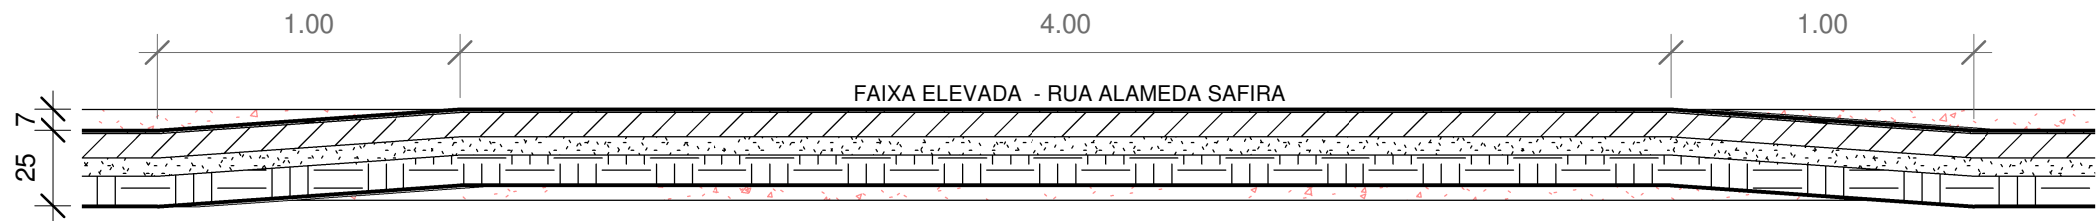

5 Detalhe Faixa Elevada
1 : 25

TABELA DE PAVIMENTAÇÃO MUNICIPAL..			
Tipo	Perímetro	Volume	Área
PAV. DA RUA OPALA COM BLOCO DE CONCRETO INTERTRAVADO (PAVS)	1,066.64 m	1,148.45 m³	3,480.14 m²
PAV. DA RÓTULA DA AV. PARAGUASSU. COM A RUA RIO JACUI COM BLOCO DE CONCRETO INTERTRAVADO (PAVS)	369.25 m	421.94 m³	1,562.73 m²
PAVIMENTAÇÃO DA ALAMEDA SAFIRA COM BLOCO DE CONCRETO INTERTRAVADO (PAVS)	1,370.13 m	1,300.78 m³	5,203.22 m²
PAVIMENTAÇÃO DA AVENIDA ESMERALDA COM BLOCO DE CONCRETO INTERTRAVADO (PAVS)	1,225.19 m	1,008.99 m³	4,035.95 m²
PAVIMENTAÇÃO DA RUA ALEXANDRITA COM BLOCO DE CONCRETO INTERTRAVADO (PAVS)	1,407.51 m	1,124.63 m³	4,498.51 m²
PAVIMENTAÇÃO DA RUA AMAZONITA COM BLOCO DE CONCRETO INTERTRAVADO (PAVS)	1,383.79 m	1,110.71 m³	4,442.74 m²
PAVIMENTAÇÃO DA RUA AMBAR COM BLOCO DE CONCRETO INTERTRAVADO (PAVS)	1,428.07 m	1,151.90 m³	4,607.57 m²
Total geral	8,250.57 m	7,267.40 m³	27,830.87 m²

TABELA DE MEIO FIO		
Contagem	Família e tipo	Comprimento
348	Parede básica: MEIO FIO DE CONCRETO (C x L x H. 100x10x30)	6295.47 m
98	Parede básica: MEIO FIO EXISTENTE	1466.01 m
446		7761.49 m

Projeto de pavimentação

Rua Âmbar

Conteúdo da Prancha:

Projeto de pavimentação da Rua Âmbar

Endereço da Obra:

Município de Xangri-lá/RS
Setores 387 e 373.

Data	09/09/2020	Desenho:	Acad. Arq e Urb. Jnaquiel Florêncio
	Proprietário:	Escala	
	Prefeitura Municipal de Xangri-lá	Como indicado	
	Responsável Técnico:	Número da Prancha	
Arq. Luiza Martins Trisch CAU/RS: A101242-8		01.4	