



1 Rua Alexandrita Trecho A
1 : 500

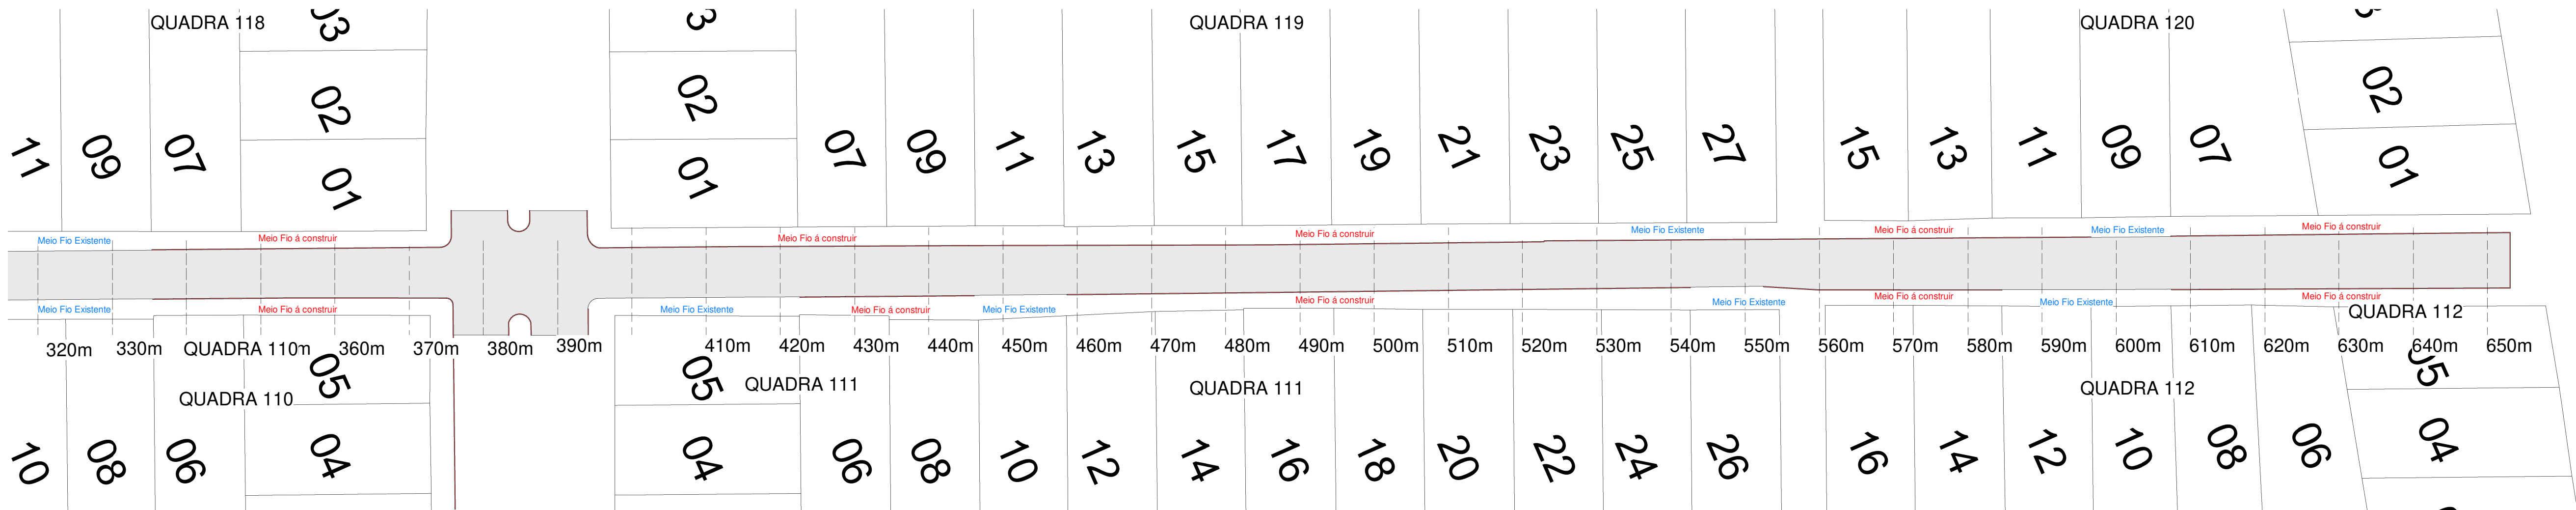


2 Rua Alexandrita Trecho B
1 : 500


TABELA DE PAVIMENTAÇÃO MUNICIPAL..			
Tipo	Perímetro	Volume	Área
PAV. DA RUA OPALA COM BLOCO DE CONCRETO INTERTRAVADO (PAVS)	1,066.64 m	1,148.45 m³	3,480.14 m²
PAV. DA RÓTULA DA AV. PARAGUASSU. COM A RUA RIO JACUÍ COM BLOCO DE CONCRETO INTERTRAVADO (PAVS)	369.25 m	421.94 m³	1,562.73 m²
PAVIMENTAÇÃO DA ALAMEDA SAFIRA COM BLOCO DE CONCRETO INTERTRAVADO (PAVS)	1,370.13 m	1,300.78 m³	5,203.22 m²
PAVIMENTAÇÃO DA AVENIDA ESMERALDA COM BLOCO DE CONCRETO INTERTRAVADO (PAVS)	1,225.19 m	1,008.99 m³	4,035.95 m²
PAVIMENTAÇÃO DA RUA ALEXANDRITA COM BLOCO DE CONCRETO INTERTRAVADO (PAVS)	1,407.51 m	1,124.63 m³	4,498.51 m²
PAVIMENTAÇÃO DA RUA AMAZONITA COM BLOCO DE CONCRETO INTERTRAVADO (PAVS)	1,383.79 m	1,110.71 m³	4,442.74 m²
PAVIMENTAÇÃO DA RUA AMBAR COM BLOCO DE CONCRETO INTERTRAVADO (PAVS)	1,428.07 m	1,151.90 m³	4,607.57 m²
Total geral	8,250.57 m	7,267.40 m³	27,830.87 m²

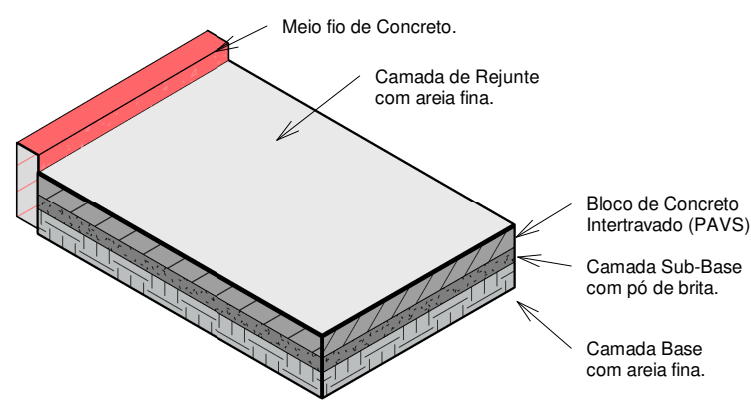

3 Corte esquemático

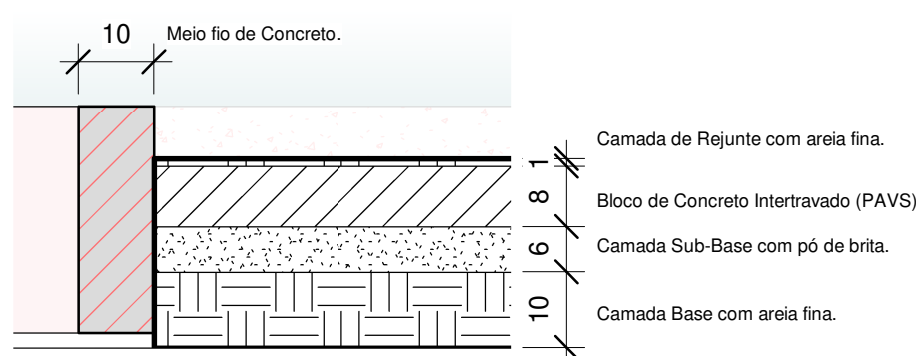

4 Corte Ampliado
1 : 10

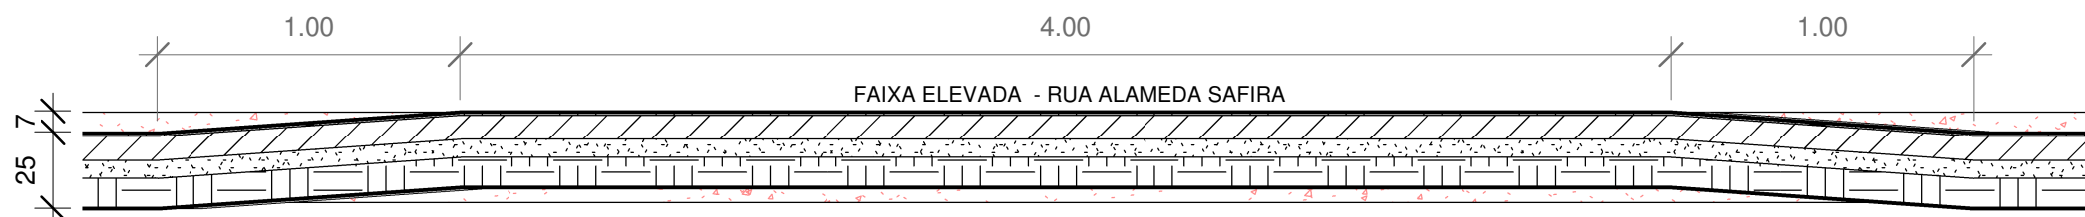

5 Detalhe Faixa Elevada
1 : 25

Observações:

Embocamentos de 5 metros de comprimento X Largura da Via.

Meios fios à construir de concreto;
Dimensões:1.00m de comprimento x 0.30m de altura x 0.10m de largura.

Executar faixa elevada quando a Rua e ou Avenida quando cruzar com Alamedas e áreas verdes de acesso de pedestres.

Projeto de pavimentação Rua Alexandrita			
Conteúdo da Prancha:		Projeto de pavimentação da Rua Alexandrita.	
Endereço da Obra:		Município de Xangri-lá/RS Setores 387 e 373.	
Data		Desenho:	Acad. Arq. e Urb. Janquiel Florêncio
 Município de XANGRI-LÁ		Proprietário:	Escala
		Prefeitura Municipal de Xangri-lá	Como indicado
		Responsável Técnico:	Número da Prancha
		Arq. Luiza Martins Trisch CAU/RS: A101242-8	01.3