





1 Rua Opala Trecho A
1 : 500

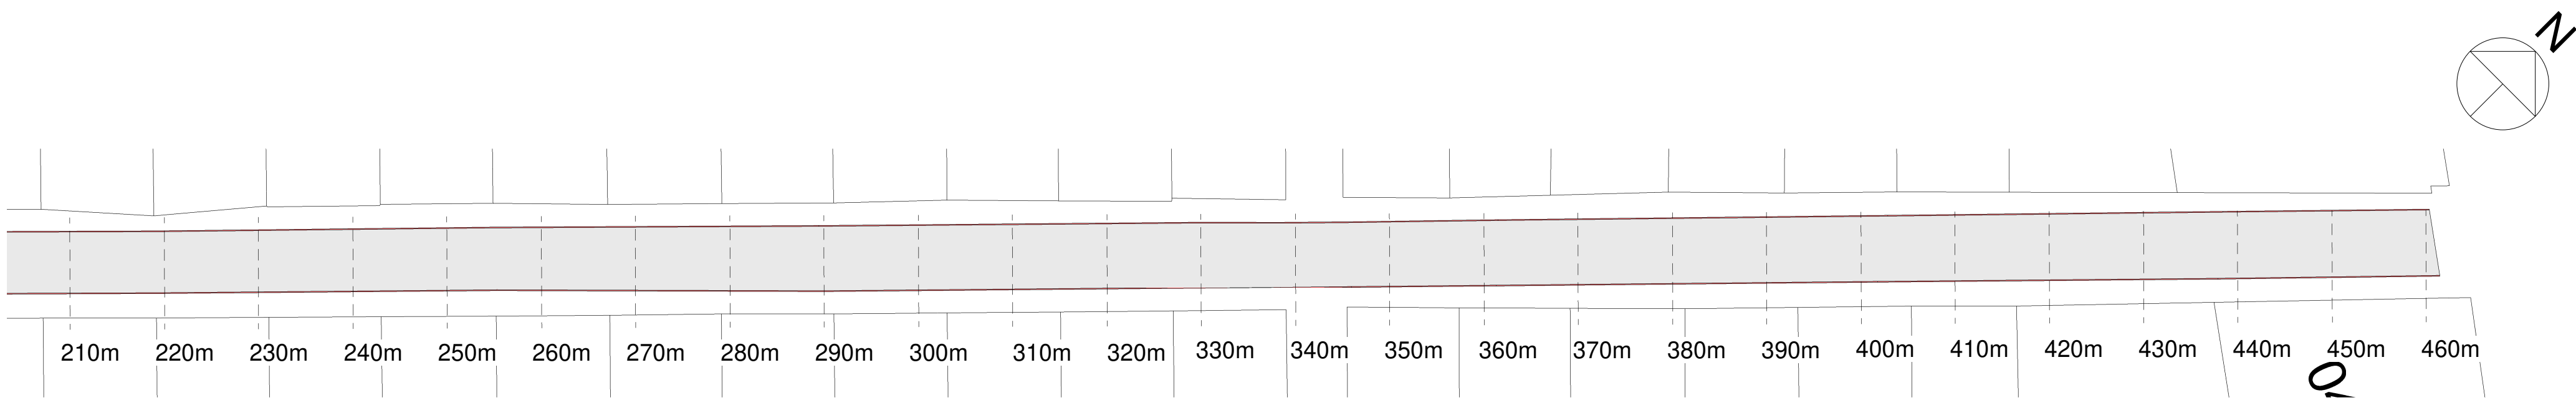


2 Rua Opala Trecho B
1 : 500

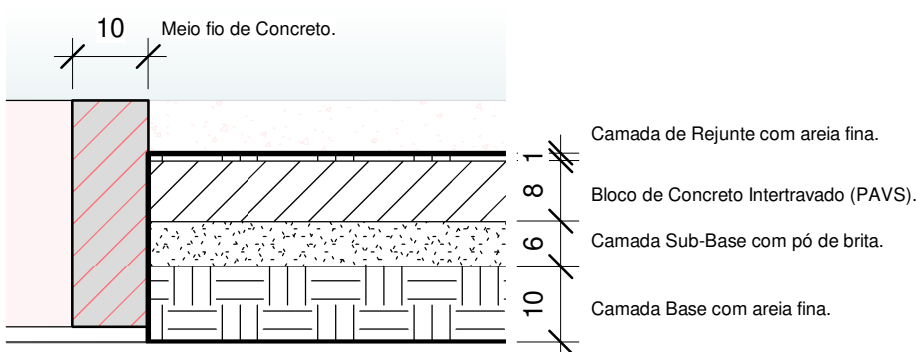

3 Corte Ampliado
1 : 10

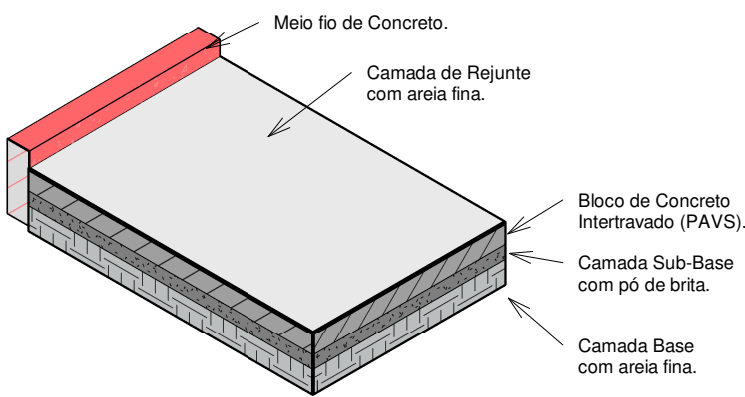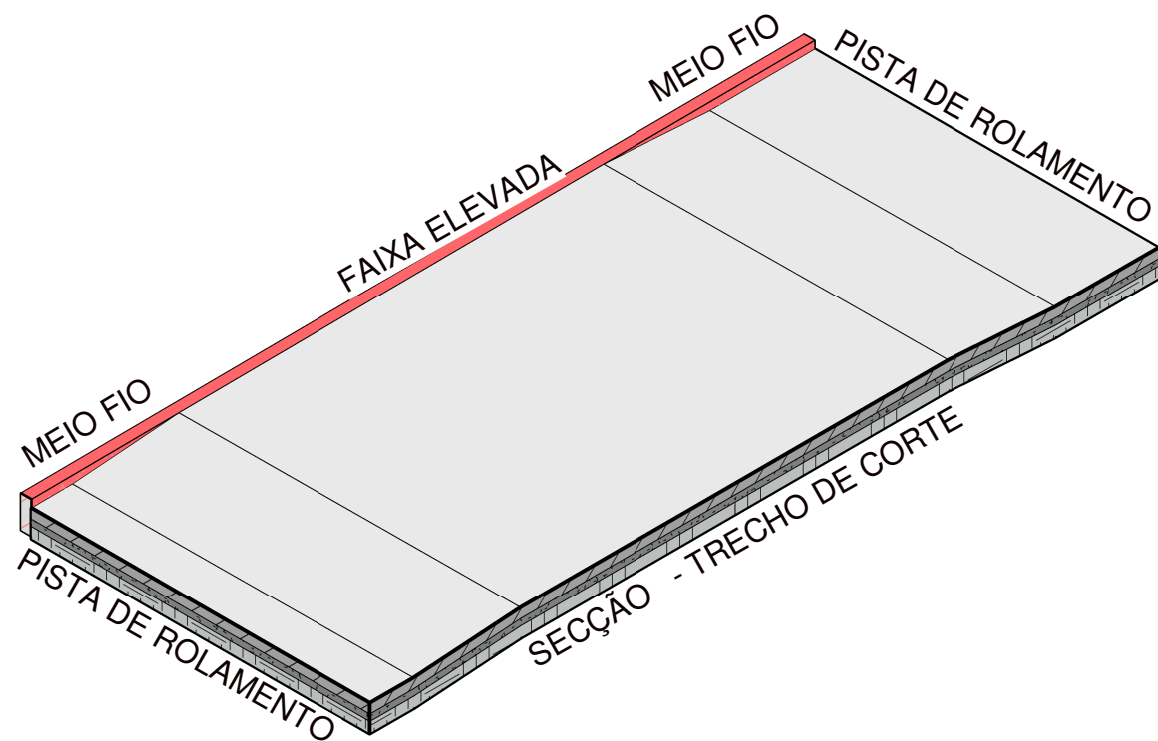

4 Corte esquemático

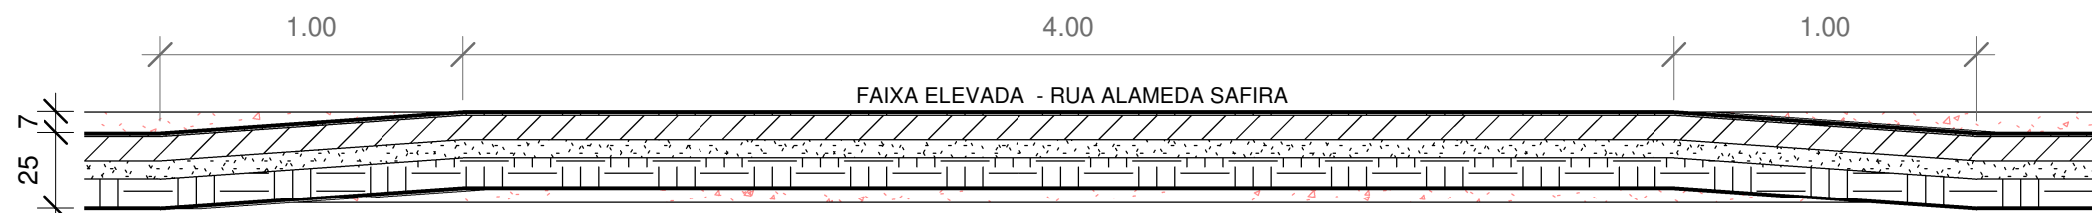

5 Detalhe Faixa Elevada
1 : 25

Observações:

Embocamentos de 5 metros de comprimento X Largura da Via.

Meios fios à construir de concreto;
Dimensões:1.00m de comprimento x 0.30m de altura x 0.10m de largura.

Executar faixa elevada quando a Rua e ou Avenida quando cruzar com
Alamaedas e áreas verdes de acesso de pedestres.

TABELA DE MEIO FIO		
Contagem	Família e tipo	Comprimento
348	Parede básica: MEIO FIO DE CONCRETO (C x L x H. 100x10x30)	6295.47 m
98	Parede básica: MEIO FIO EXISTENTE	1466.01 m
446		7761.49 m

TABELA DE PAVIMENTAÇÃO MUNICIPAL..			
Tipo	Perímetro	Volume	Área
PAV. DA RUA OPALA COM BLOCO DE CONCRETO INTERTRAVADO (PAVS)	1,066.64 m	1,148.45 m³	3,480.14 m²
PAV. DA RÓTULA DA AV. PARAGUASSU. COM A RUA RIO JACUÍ COM BLOCO DE CONCRETO INTERTRAVADO (PAVS)	369.25 m	421.94 m³	1,562.73 m²
PAVIMENTAÇÃO DA ALAMEDA SAFIRA COM BLOCO DE CONCRETO INTERTRAVADO (PAVS)	1,370.13 m	1,300.78 m³	5,203.22 m²
PAVIMENTAÇÃO DA AVENIDA ESMERALDA COM BLOCO DE CONCRETO INTERTRAVADO (PAVS)	1,225.19 m	1,008.99 m³	4,035.95 m²
PAVIMENTAÇÃO DA RUA ALEXANDRITA COM BLOCO DE CONCRETO INTERTRAVADO (PAVS)	1,407.51 m	1,124.63 m³	4,498.51 m²
PAVIMENTAÇÃO DA RUA AMAZONITA COM BLOCO DE CONCRETO INTERTRAVADO (PAVS)	1,383.79 m	1,110.71 m³	4,442.74 m²
PAVIMENTAÇÃO DA RUA AMBAR COM BLOCO DE CONCRETO INTERTRAVADO (PAVS)	1,428.07 m	1,151.90 m³	4,607.57 m²
Total geral	8,250.57 m	7,267.40 m³	27,830.87 m²

Projeto de pavimentação			
Rua Opala			
Conteúdo da Prancha:		Projeto de pavimentação da Rua Opala	
Endereço da Obra:		Município de Xangri-lá/RS Setores 387 e 373.	
Data	09/09/2020	Desenho:	Autor
 Município de XANGRI-LÁ		Proprietário:	Escala
		Prefeitura Municipal de Xangri-lá	Como indicado
		Responsável Técnico:	Número da Prancha
		Arq. Luiza Martins Trisch Aprovador	01.5