




FACHADA 01
ESC. 1:100

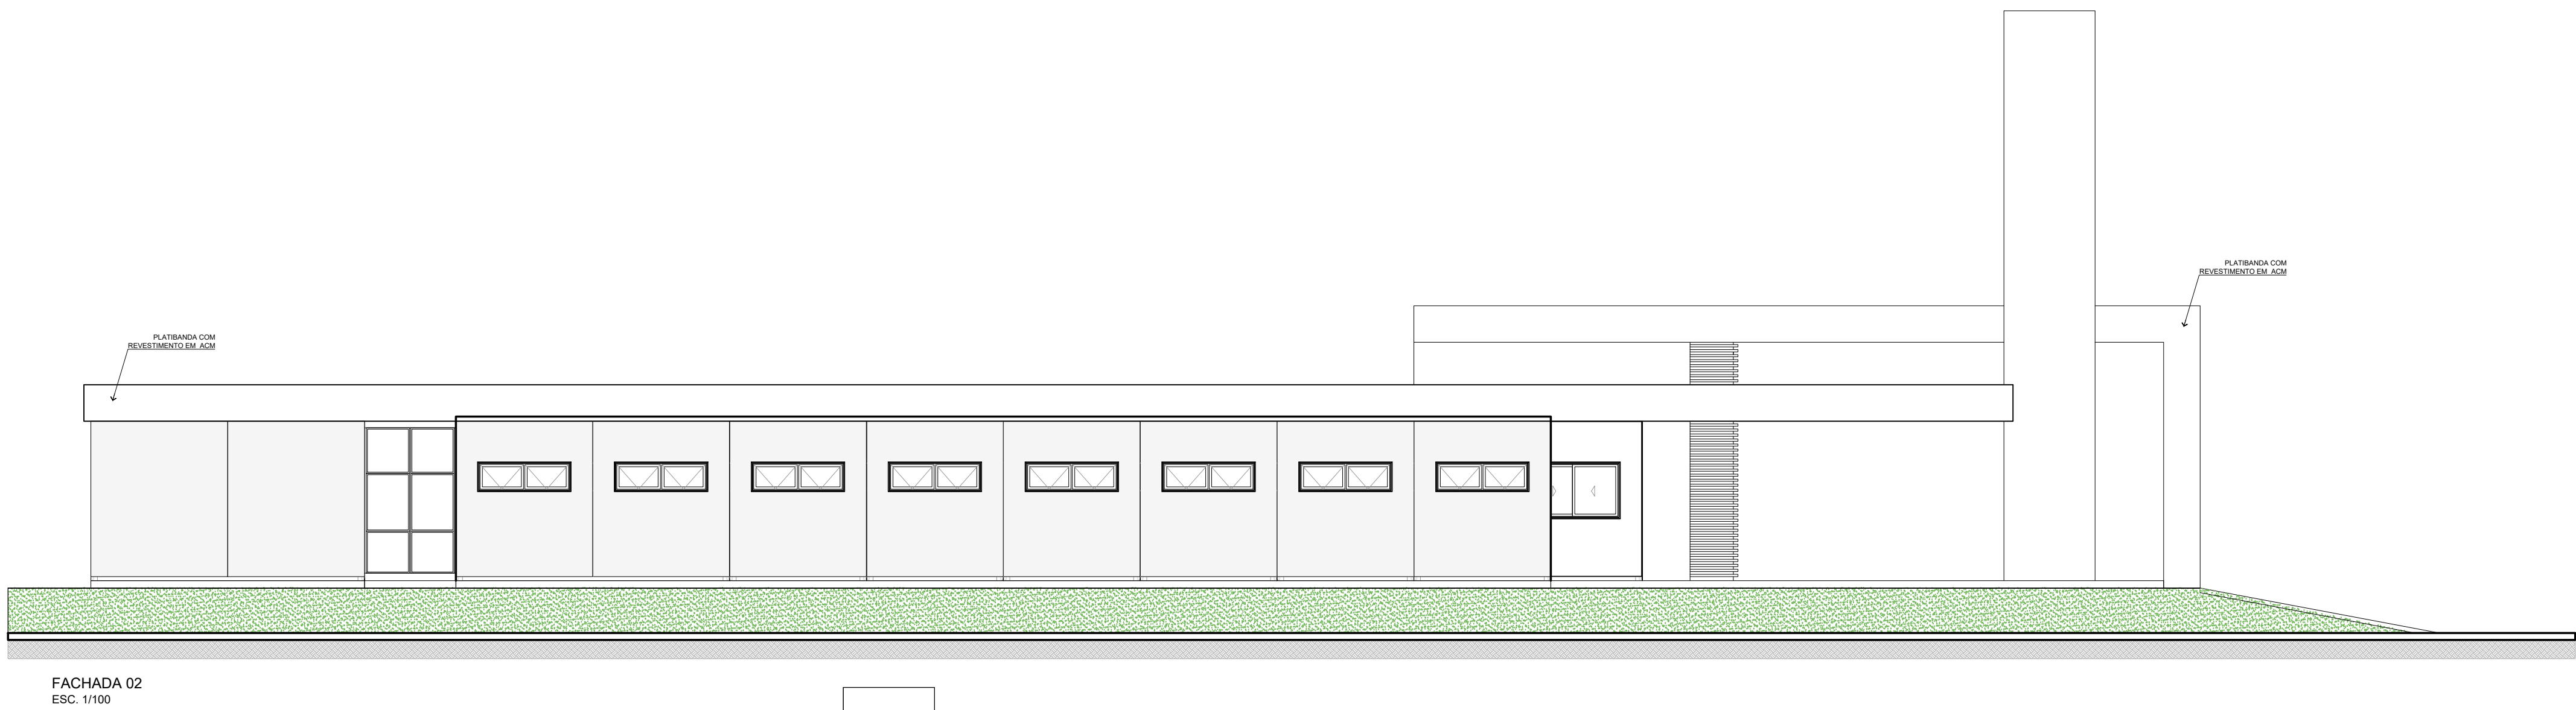

FACHADA 02
ESC. 1:100

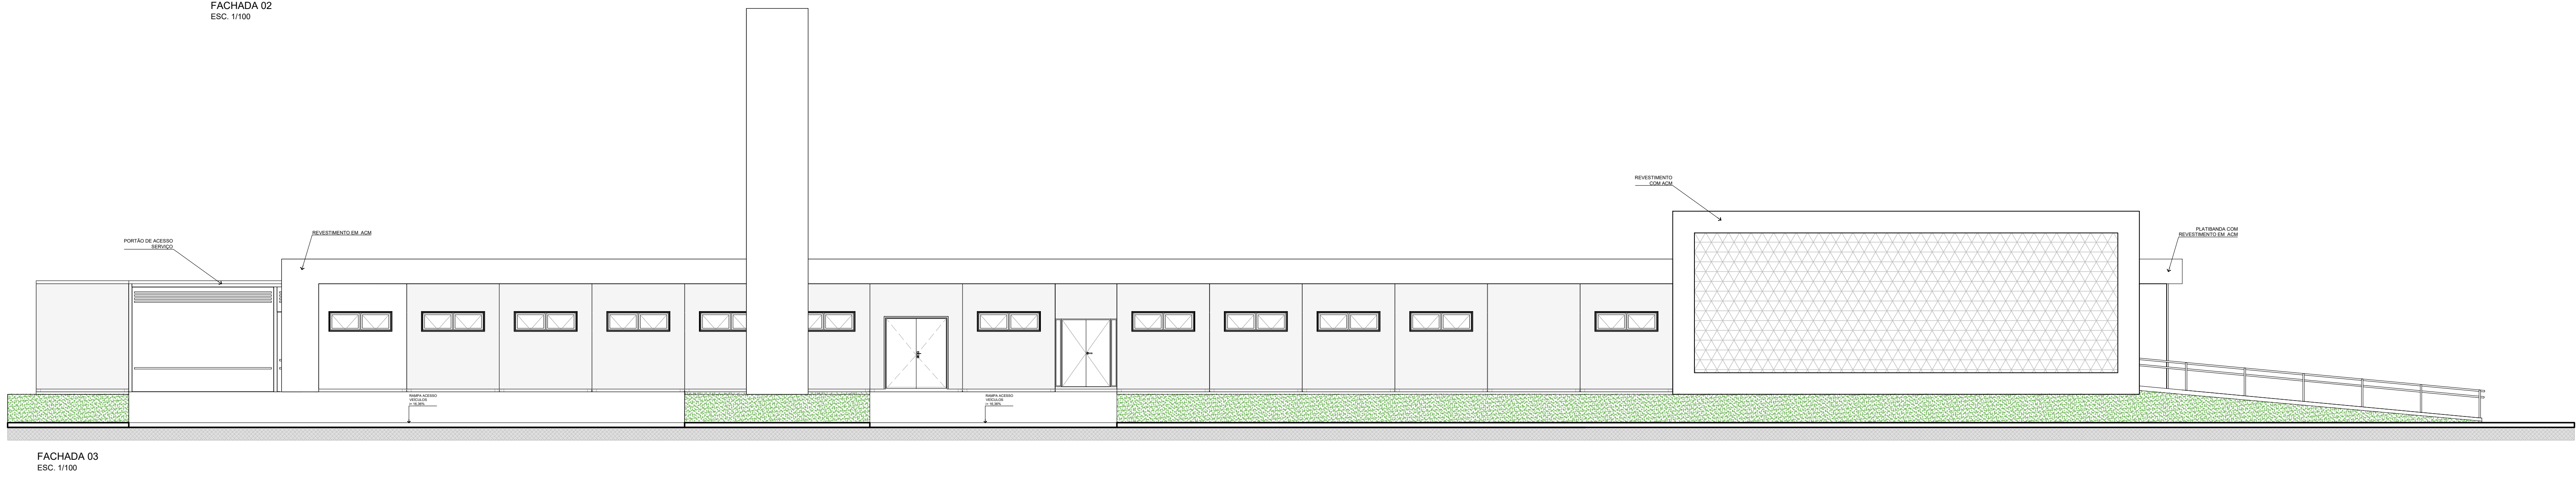

FACHADA 03
ESC. 1:100

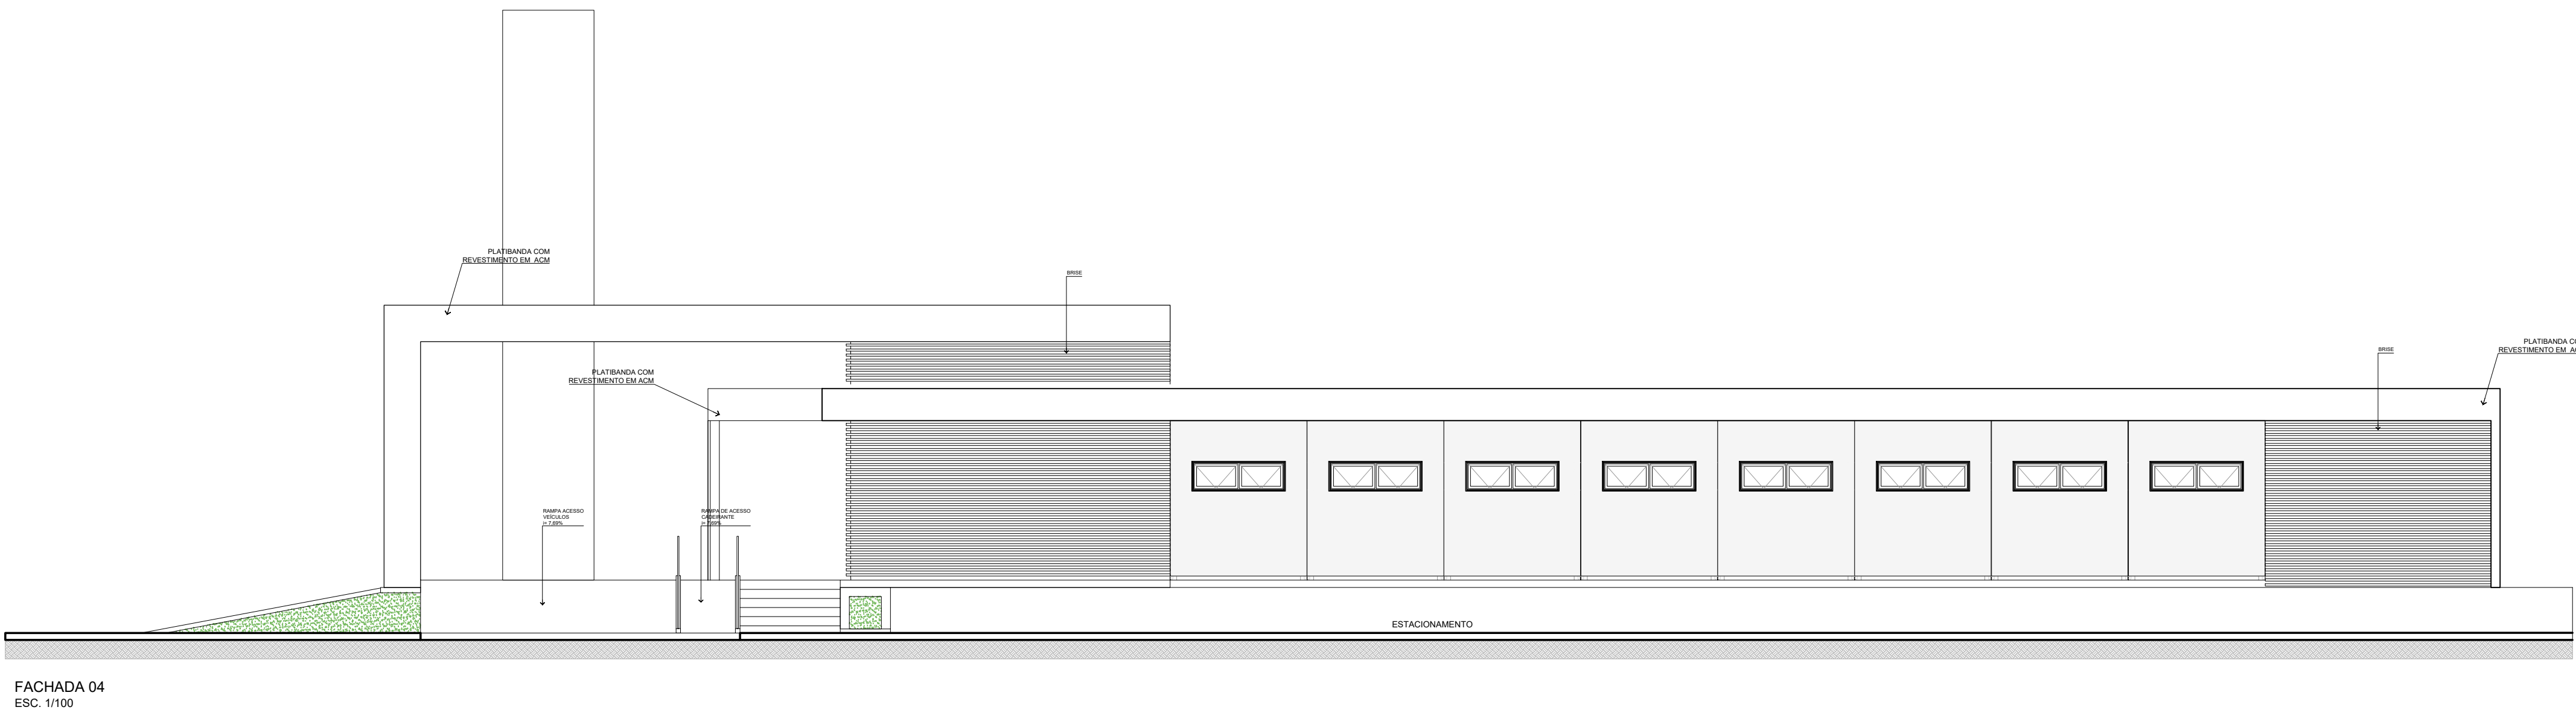

FACHADA 04
ESC. 1:100

PREFEITURA MUNICIPAL DE XANGRI-LÁ
. G E S T Ã O 2 0 2 1 / 2 0 2 4 .
SECRETARIA MUNICIPAL DE PLANEJAMENTO

Obra: POLICLÍNICA 24HS – XANGRI-LÁ

Local: AV. RIO DOS INDIOS – PARQUE CENTRAL
ATLÂNTIDA – XANGRI-LÁ/RS

Assunto: PROJETO BÁSICO ARQUITETÔNICO – FACHADAS

Proprietário: MUNICÍPIO DE XANGRI-LÁ

Responsável Administrativo: Prefeito Celso Bossani Barbosa

Projeto: Arq. Leticia Zoratto da Silva
ARQUITETA
OAB-RS 40821

Área
2.368,91m²

Escala:
INDICADA

Data:
MARÇO/2023

Desenho:
Leticia Zoratto

03/03



MUNICÍPIO DE XANGRI-LÁ - RS

AV. ELMAR RICARDO WAGNER, 854 - CNPJ 94.436.474/0001-24

XANGRI-LÁ - RS - CEP:9588-000

FONE: (51) 3689 0600 - WWW.XANGRILA.RS.GOV.BR



CÓDIGO DE ACESSO

375829FFF92B43A9A58035FE7AF7B7BC

VERIFICAÇÃO DAS ASSINATURAS

Este documento foi assinado digitalmente/eletronicamente pelos seguintes signatários nas datas indicadas

Para verificar a validade das assinaturas acesse o link abaixo

<https://xangrila.flowdocs.com.br:2053/public/assinaturas/375829FFF92B43A9A58035FE7AF7B7BC>