




CORTE AA
ESC. 1/75

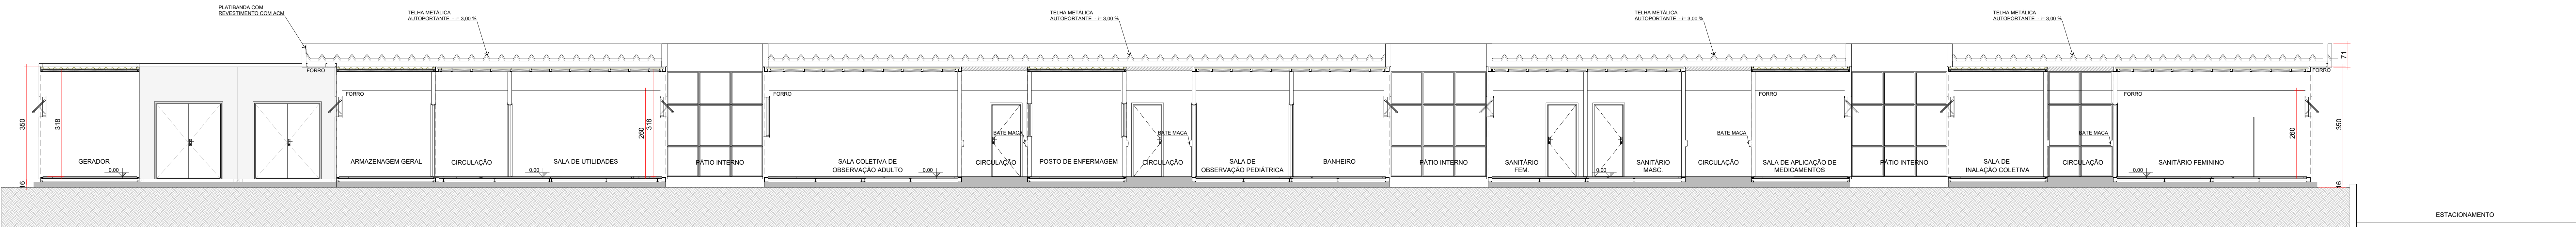

CORTE BB
ESC. 1/75

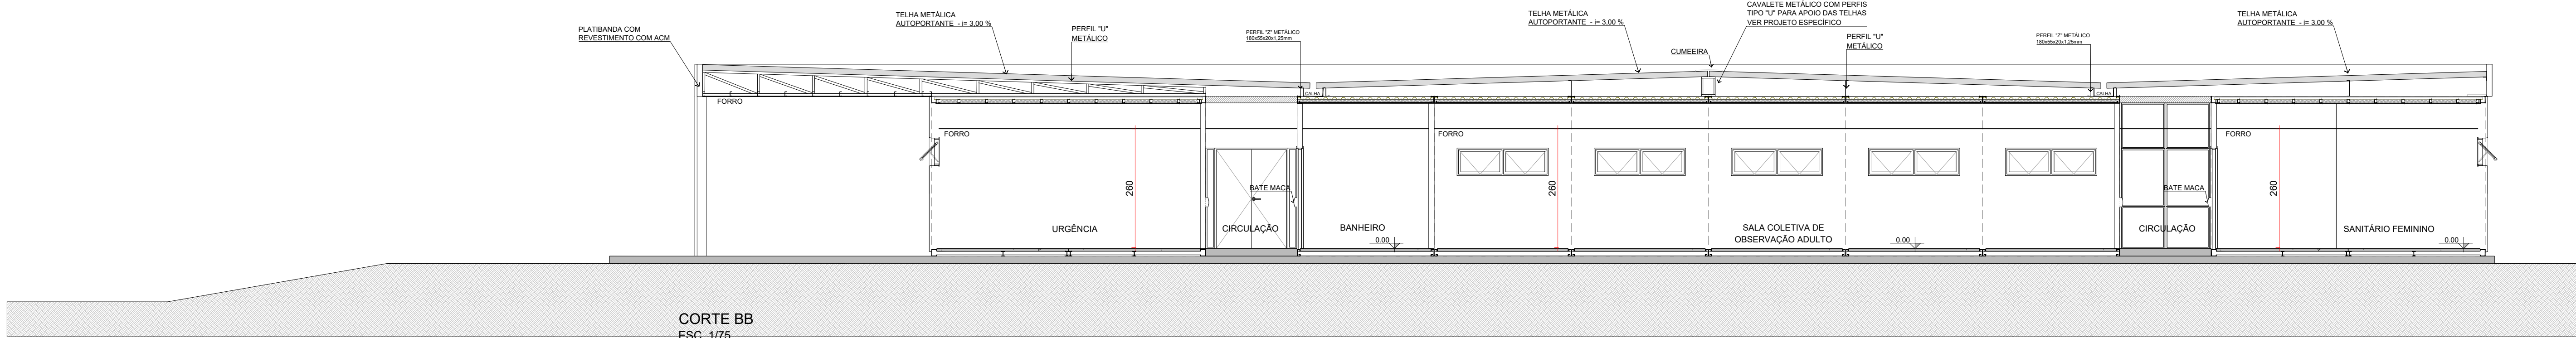

CORTE CC
ESC. 1/75

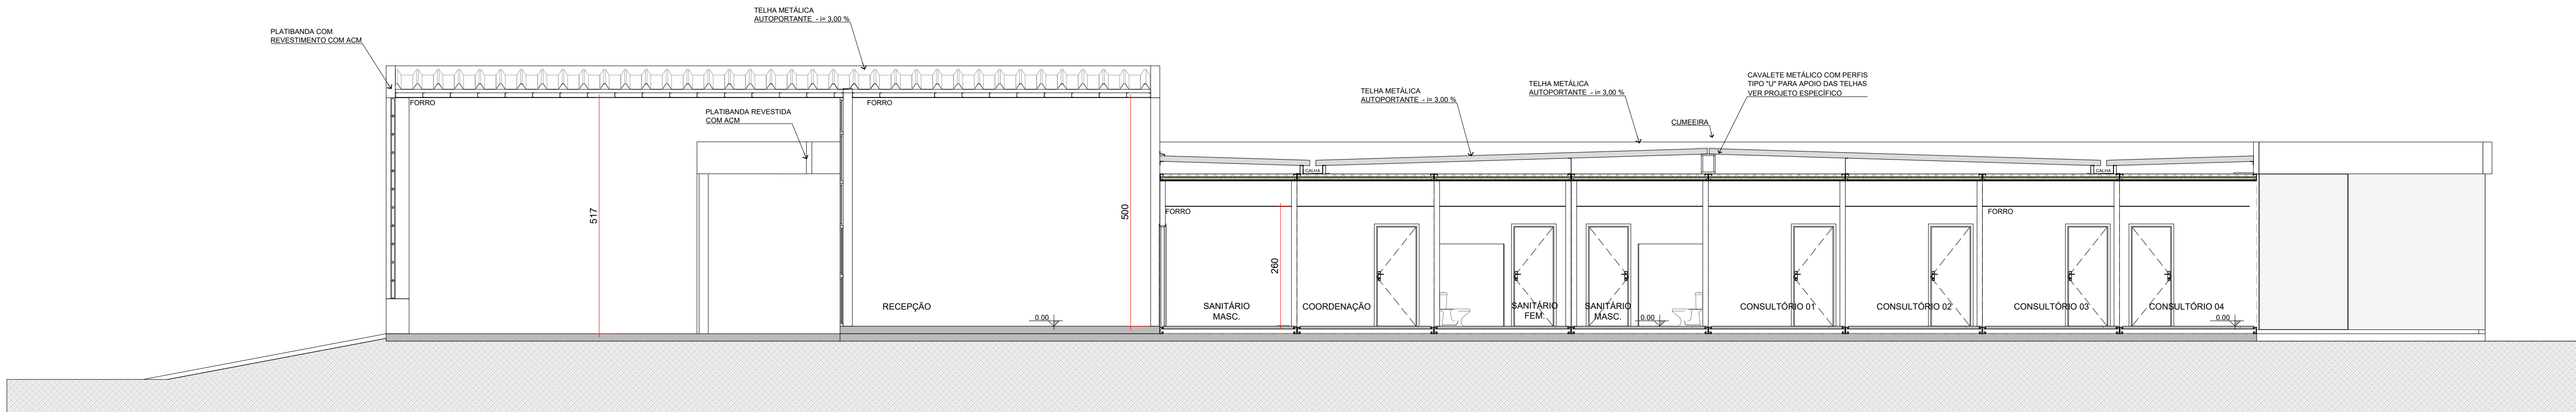

CORTE DD
ESC. 1/75

PREFEITURA MUNICIPAL DE XANGRI-LÁ
. G E S T Ã O 2 0 2 1 / 2 0 2 4 .
SECRETARIA MUNICIPAL DE PLANEJAMENTO

Obra: POLICLÍNICA 24HS - XANGRI-LÁ

Local: AV. RIO DOS ÍNDIOS - PARQUE CENTRAL
ATLÂNTIDA - XANGRI-LÁ/RS

Assunto: PROJETO BÁSICO ARQUITETÔNICO - CORTES

Proprietário: MUNICÍPIO DE XANGRI-LÁ

Responsável Administrativo: Prefeito Celso Bassani Barbosa

Projeto: Arq. Leticia Zoratto da Silva
ARQUITETA
OAB-RS 403231

Área
2.368,91m²

Escala:
INDICADA

Data:
MARÇO/2023

Desenho:
Leticia Zoratto

02/03



MUNICÍPIO DE XANGRI-LÁ - RS

AV. ELMAR RICARDO WAGNER, 854 - CNPJ 94.436.474/0001-24

XANGRI-LÁ - RS - CEP:9588-000

FONE: (51) 3689 0600 - WWW.XANGRILA.RS.GOV.BR



CÓDIGO DE ACESSO

C2C265CDF8B94C02B344B9021F955D4D

VERIFICAÇÃO DAS ASSINATURAS

Este documento foi assinado digitalmente/eletronicamente pelos seguintes signatários nas datas indicadas

Para verificar a validade das assinaturas acesse o link abaixo

<https://xangrila.flowdocs.com.br:2053/public/assinaturas/C2C265CDF8B94C02B344B9021F955D4D>