


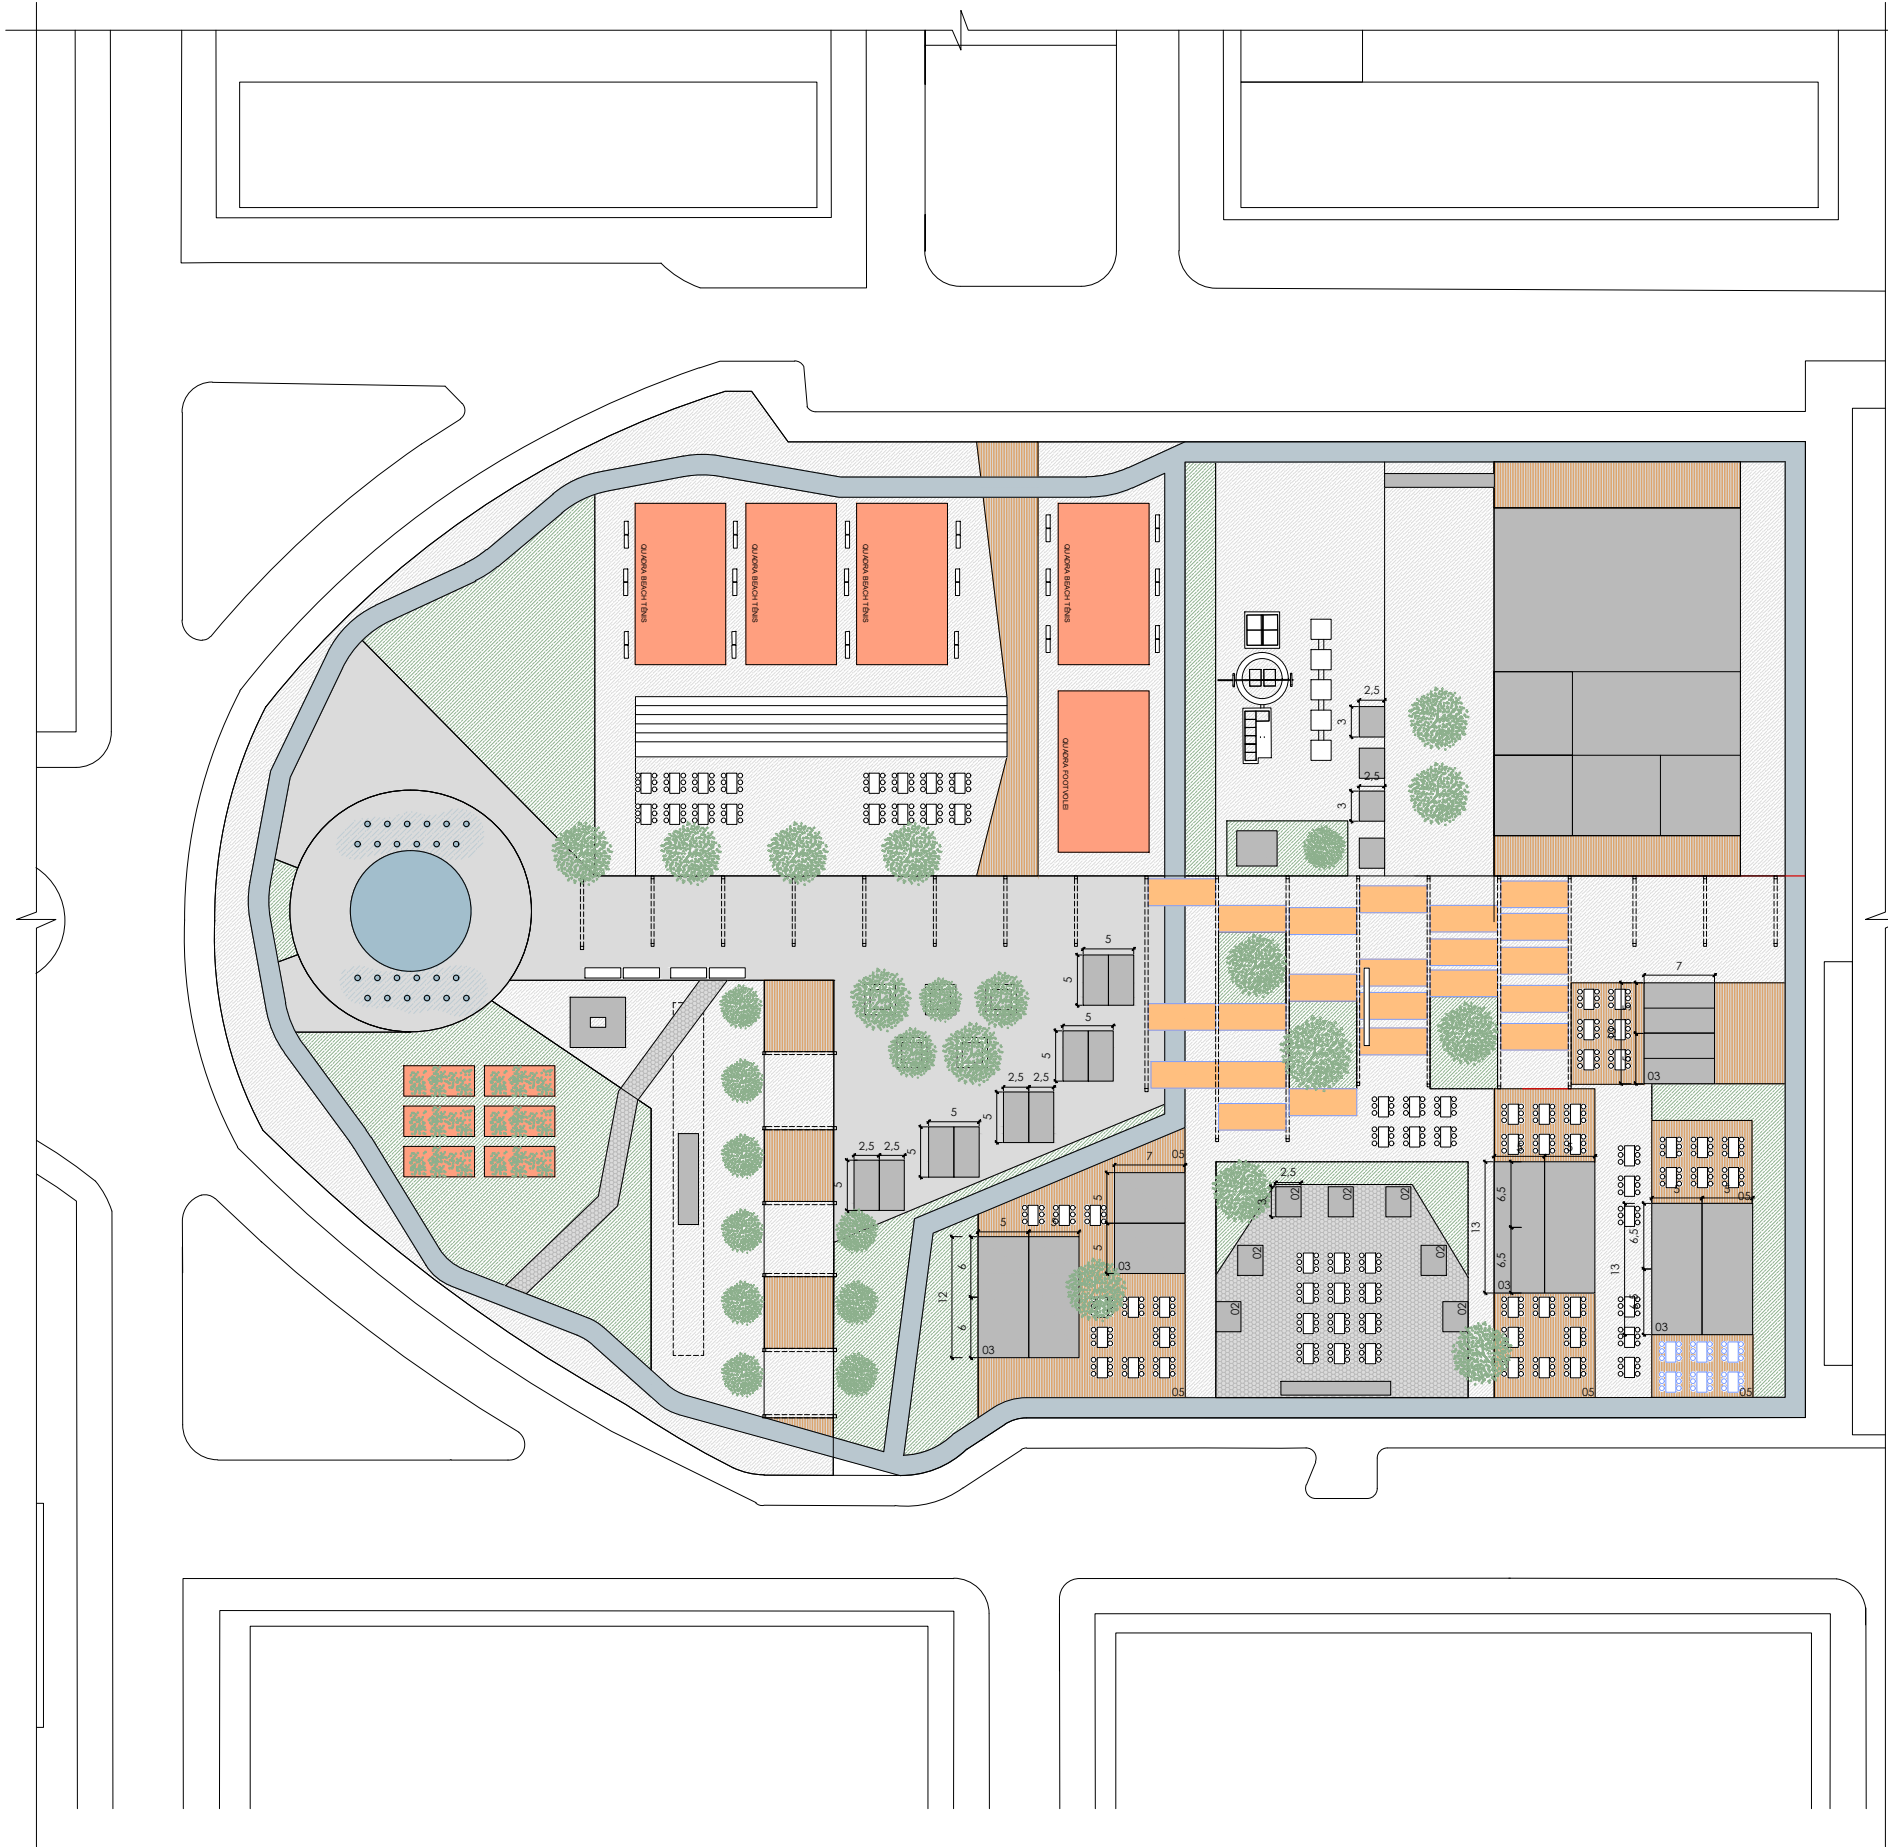

LISTA DE EQUIPAMENTOS PÚBLICOS DIVERSOS

- a- Bancos com tamanhos e formatos diversos, posicionados em toda a área da praça, servindo como área de apoio aos espaços propostos - 60 unidades.
- b- Lixeiras seletivas públicas, posicionados em toda a área da praça. 30 unidades.
- c- Postes de iluminação com tamanhos variados, posicionados em toda a área projetada, atendendo as necessidades de iluminação geral, balizamento e sinalização de percursos.
- Postes altos, para iluminação geral - 30 unidades.
 - Postes baixos para direcionamento de percurso e iluminação local - 40
 - Balizadores para ambientação e balizamento - 60 unidades.
- d- Lounges de estar com vegetação e banco específicos - 10 ambientes
- e- Chuveiros públicos para higienização - 03 unidades
- f- Totens para carregamento de eletrônicos - 03 unidades

CLIENTE: Praça Atlântida	DATA:	VERSÃO:	ESCALA:
	Jun/2021	VERSÃO A	ESC 1/750
ASSUNTO: Zoneamento e usos	DESENHO:		PRANCHA:
	Carine Reiter Henrique Caumo		01/01