



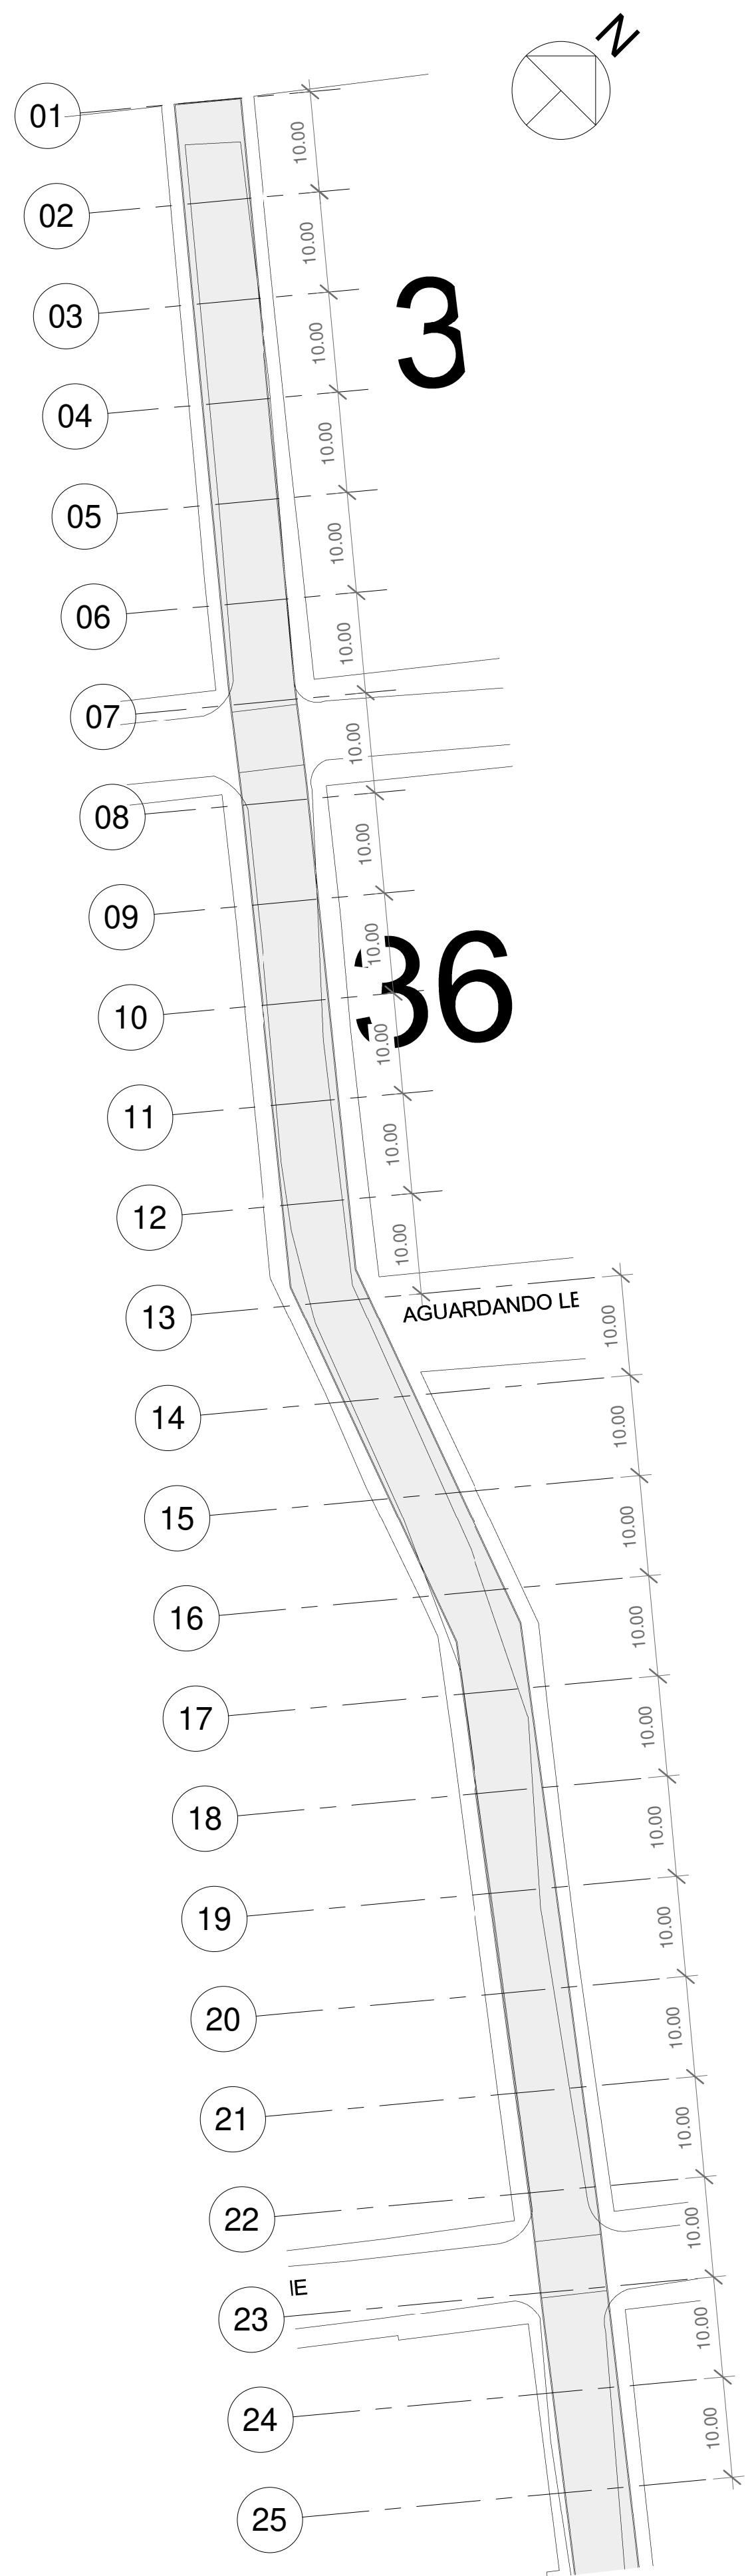


1 TRAV. SÃO PEDRO A
1 : 500

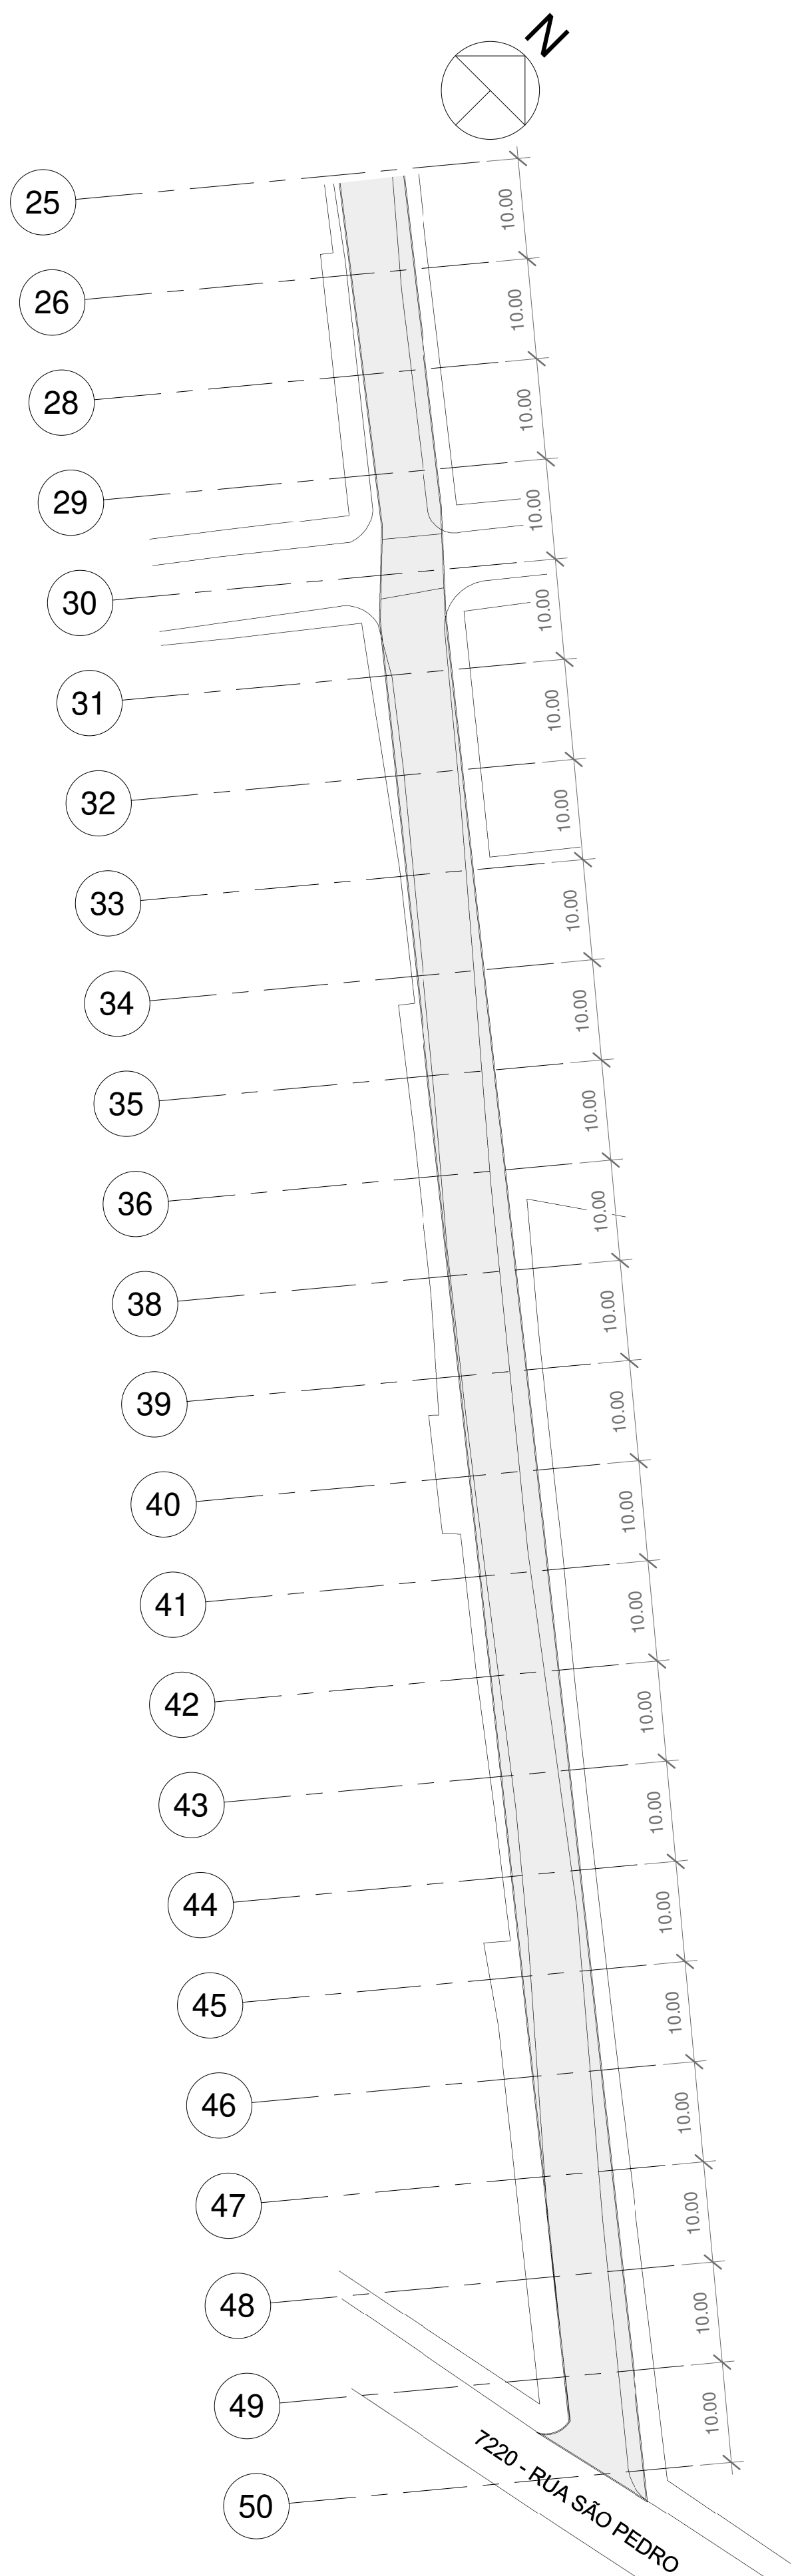


2 TRAV. SÃO PEDRO A
1 : 500




3 IMPLANTAÇÃO
1 : 2000

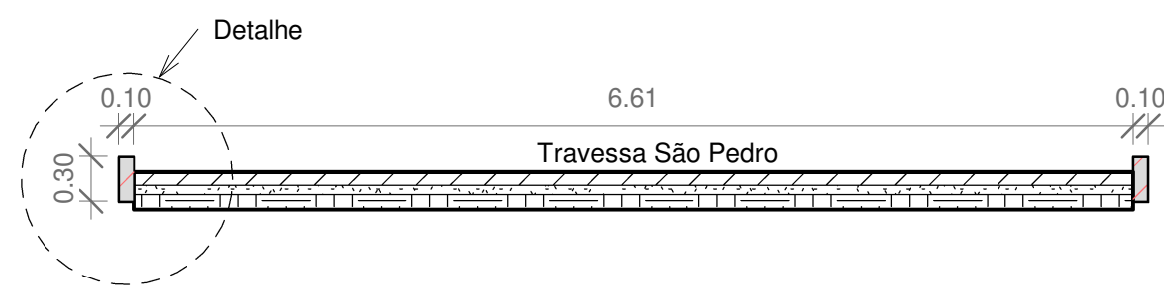

5 Perfil
1 : 50

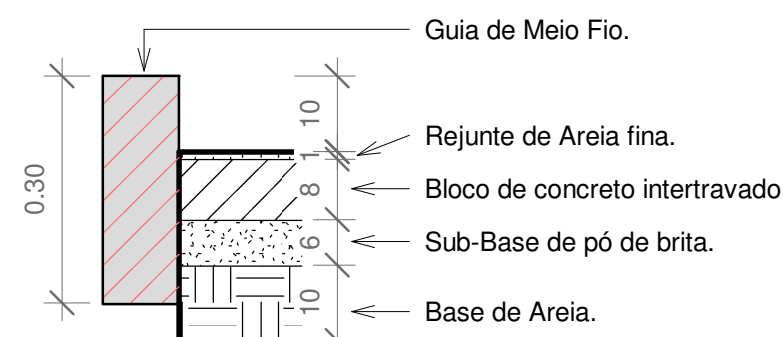

6 Detalhe
1 : 10

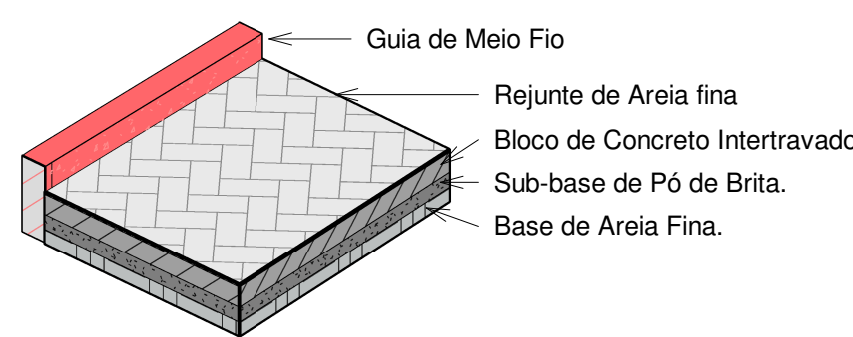

7 Detalhe 3D



4 SETOR 625 GUARÁ
1 : 7500

TABELA DE PAVIMENTAÇÃO MUNICIPAL		
Família e tipo		Área
Piso: PAVIMENTAÇÃO DUA RUA TRAVESSA SÃO PEDRO - COM BLOCO DE CONCRETO INTERTRAVADO (PAVS)		3,086.18 m²
Total geral		3,086.18 m²
Travessa São Pedro Largura da Via: 6.50m - Comprimento da Via: 500m - Área total: 3.086,18m²		
TABELA DE MEIO FIO		
28	Parade básica: MEIO FIO DE CONCRETO (C x L x H. 100x10x30)	1022.84 m

Projeto de pavimentação

Travessa São Pedro - Conf. Licitação Nº 37506/20

Conteúdo da Prancha: Implantação, Detalhes e quantitativos

Endereço da Obra: Município de Xangri-lá/RS

Data02/03/2020

Desenho: Autor

Município de XANGRI-LÁ

Proprietário: _____

Proprietário: _____

Responsável Técnico: _____

Escala

Como indicado

Número da Prancha

01