

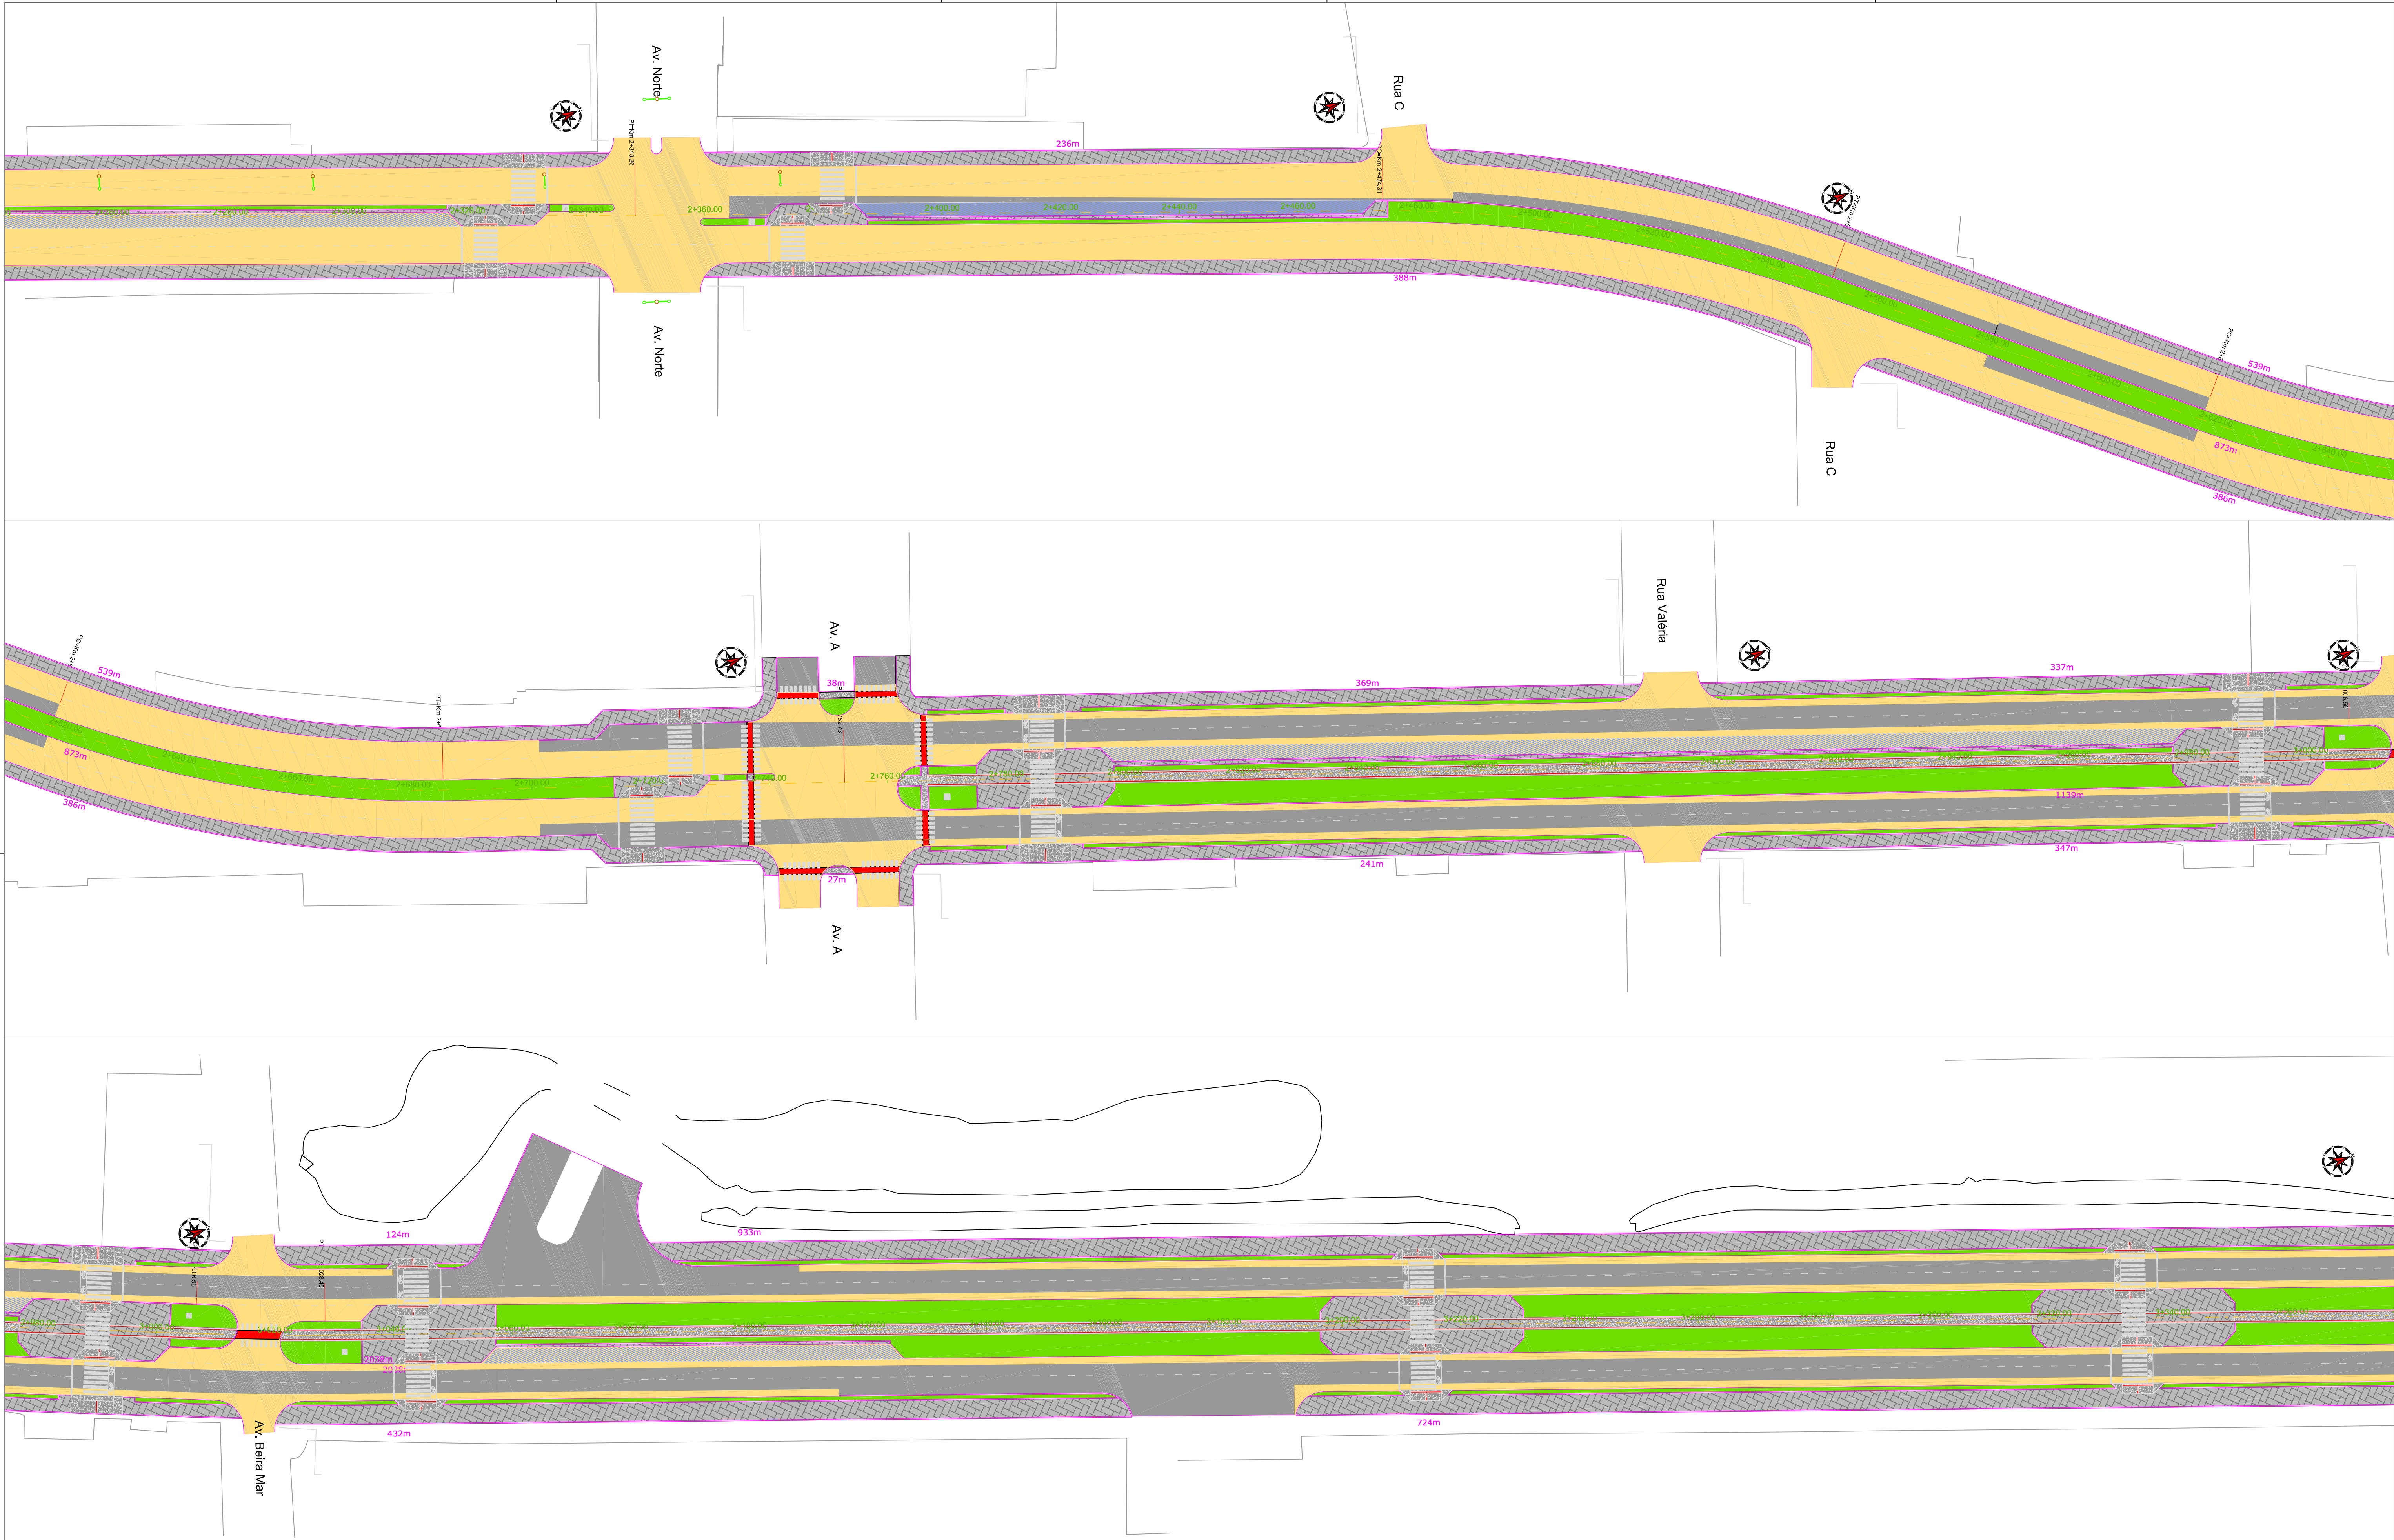


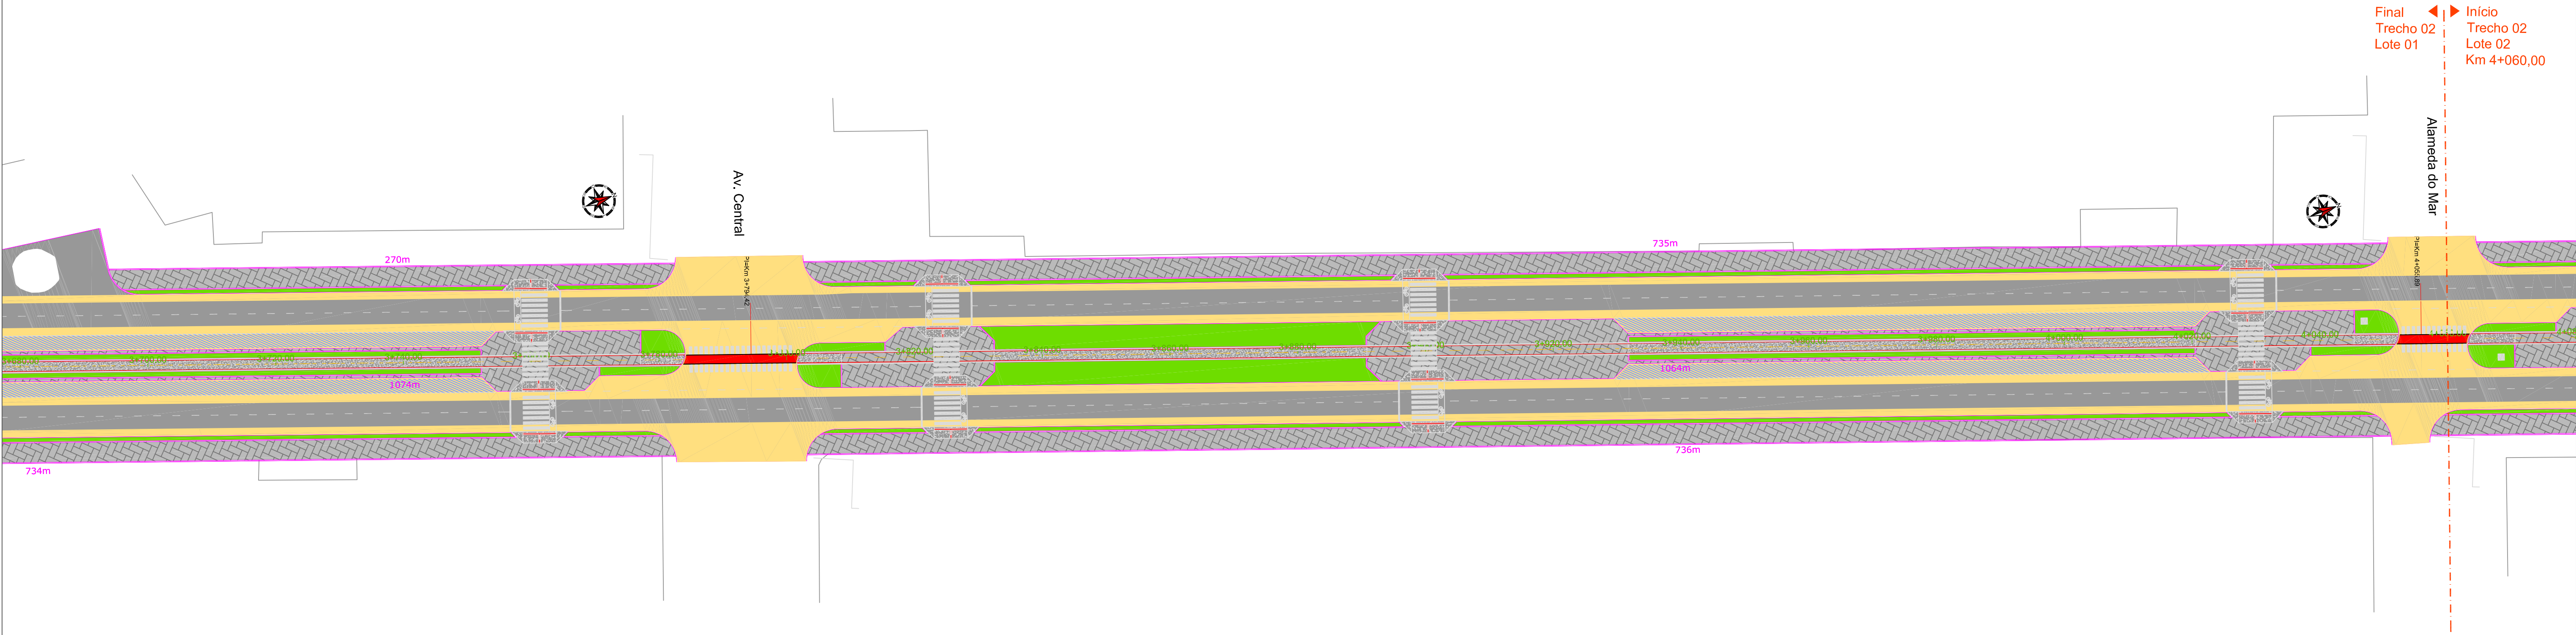

LEGENDA

- Pavimento em CBUQ (Recapeamento)
- Pavimento Reconstruído (Subbase + Base)
- Pavimento Bloco Intertravado Passeio
- Grama
- Pavimento em Concreto
- Área Estacionamento
- Pavimento Bloco Intertravado Existente
- Pavimento Bloco Intertravado Projetado


RESPONSÁVEL TÉCNICO: Daniel Manduca (Responsável Técnico) CREA 16480		CIENTE	PREFEITURA MUNICIPAL DE XANGRI-LÁ
TÍTULO		REVITALIZAÇÃO AV. PARAGUASSÓ - TRECHO 02 - LOTE 01	ESCALA HORIZ. 1/500 VERT. -
DATA: AGO/22		REV. 00	
PROPRIETÁRIO: Prefeitura Municipal de Xangri-Lá		ASSUNTO	PROJETO PAVIMENTAÇÃO PLANTA
		PRANCHIA	02/07

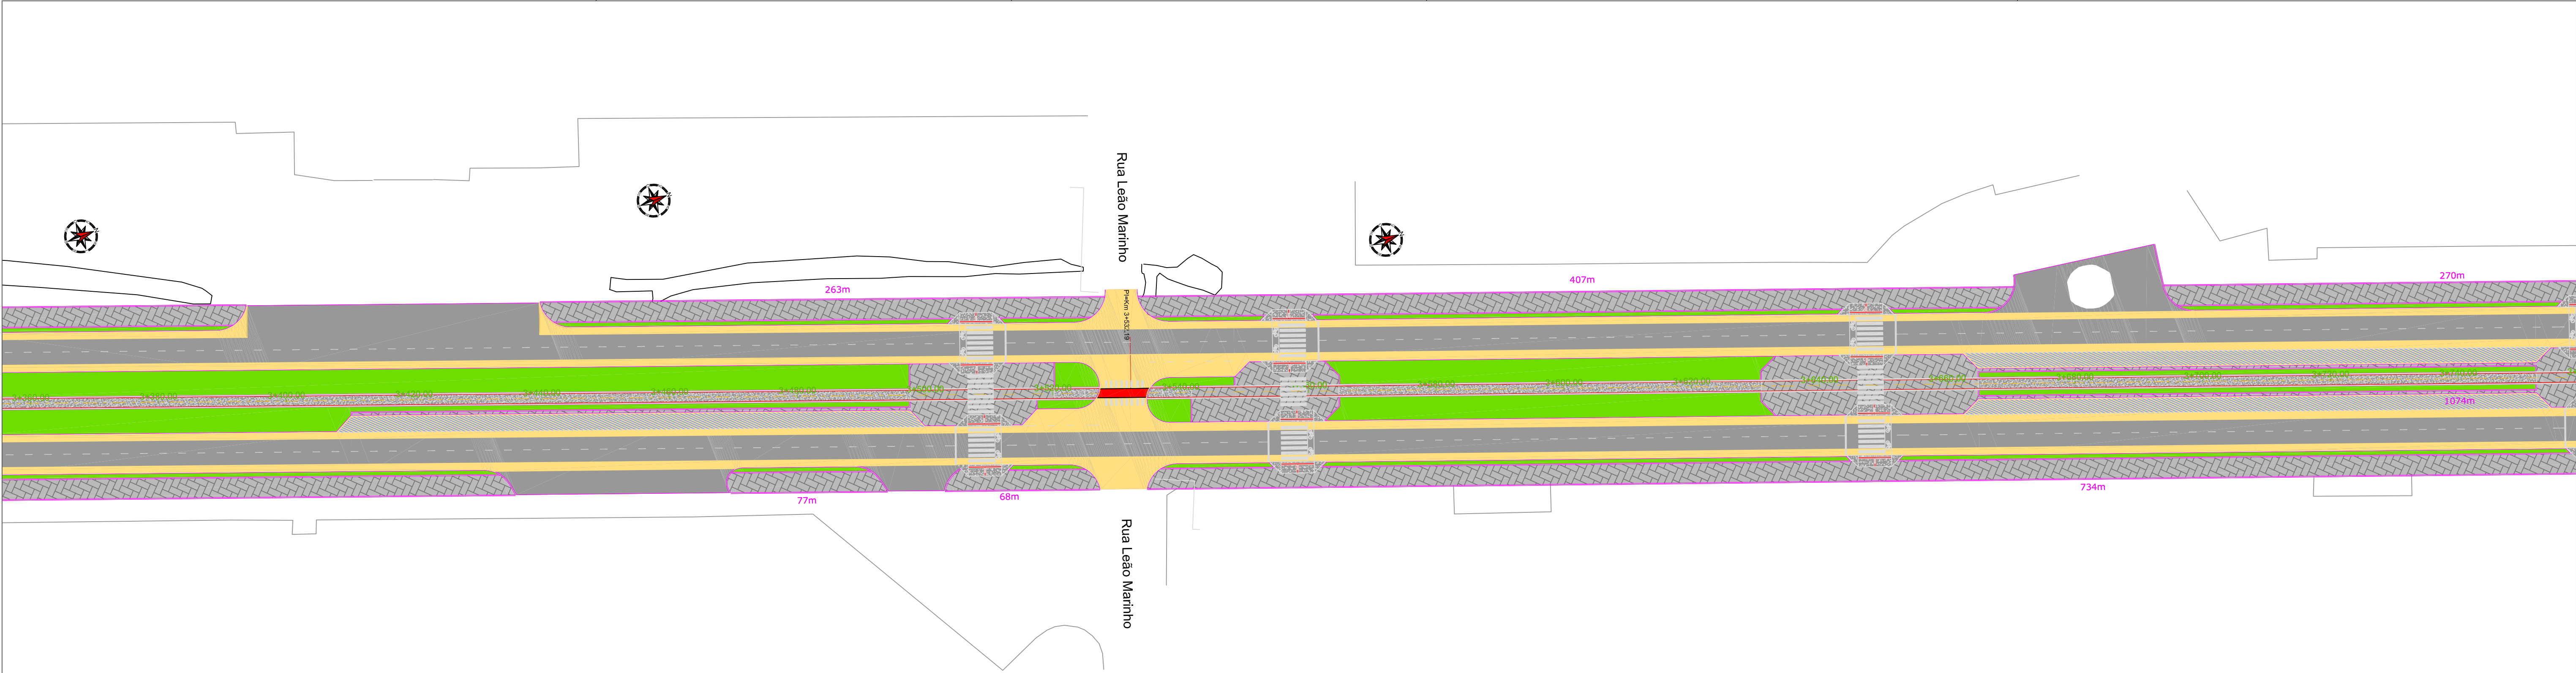


LEGENDA

- | | | | |
|--|---|--|--|
| | Pavimento em CBUQ (Recapeamento) | | Área Estacionamento |
| | Pavimento Reconstruído (Subbase + Base) | | Pavimento Bloco Intertravado Existente |
| | Pavimento Bloco Intertravado Passeio | | Pavimento Bloco Intertravado Projetado |
| | Grama | | |
| | Pavimento em Concreto | | |


RESPONSÁVEL TÉCNICO: Daniel Manduca (Responsável Técnico) CREA 164806	CLIENTE PREFEITURA MUNICIPAL DE XANGRI-LÁ	ESCALA HORIZ. VERT.	1/500 -
TÍTULO REVITALIZAÇÃO AV. PARAGUASSÓ - TRECHO 02 - LOTE 01	DATA: AGO/22	REV.	00
PROPRIETÁRIO: Prefeitura Municipal de Xangri-Lá	ASSUNTO PROJETO PAVIMENTAÇÃO PLANTA	PRANCHETA	03/07

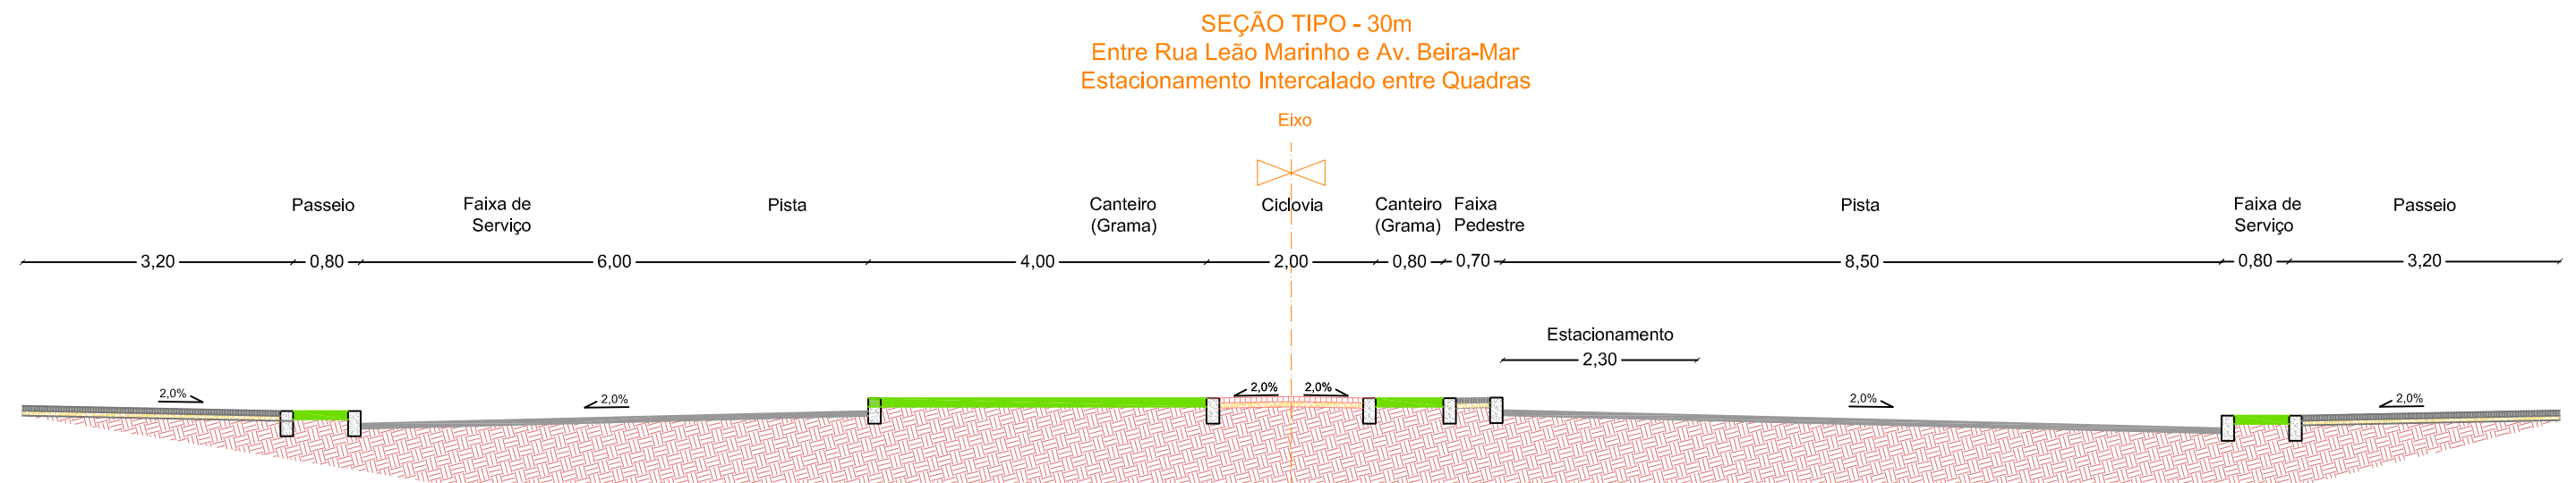


SEÇÃO TIPO - 28m
Entre Av. Beira-Mar e Av. A

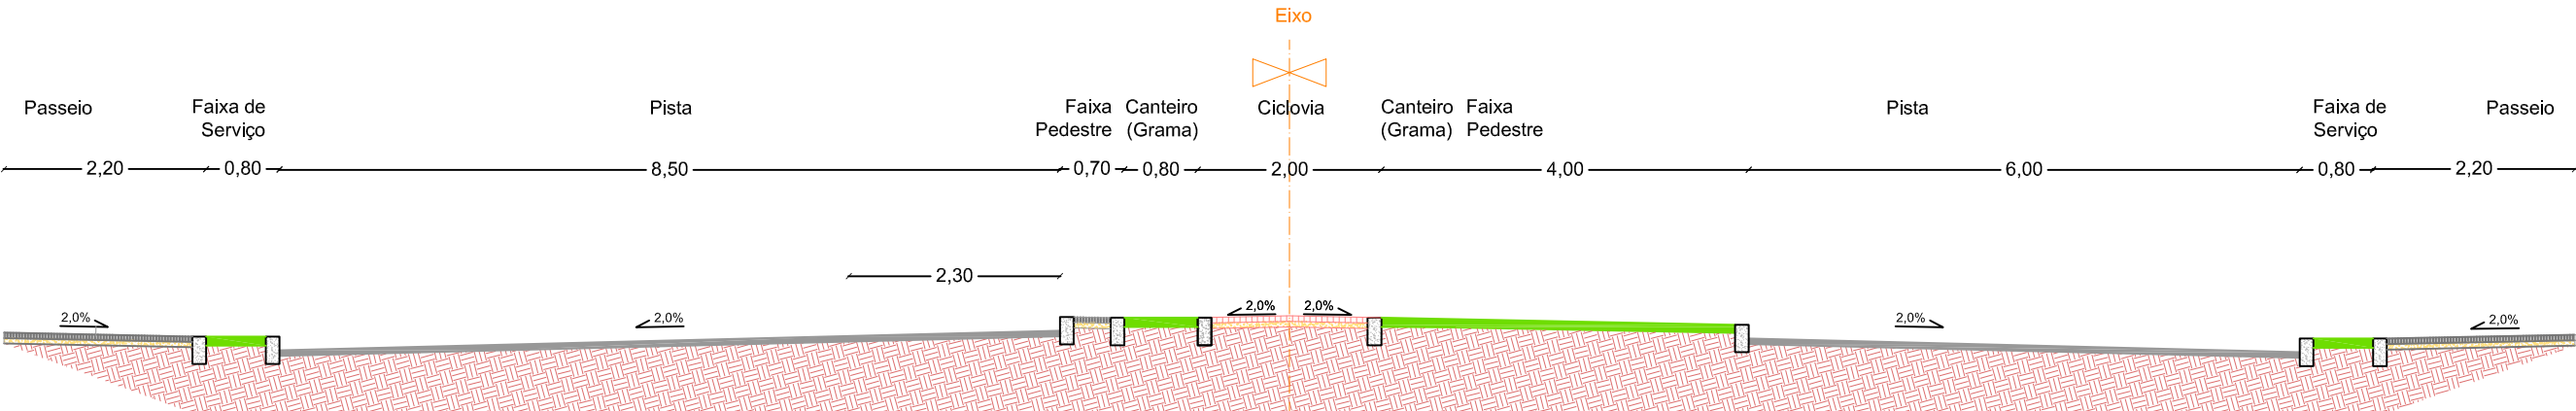

SEÇÃO TIPO - 20m
Entre Av. A e Av. Norte / Av. Norte e Av. Noiva do Mar
Estacionamento Intercalado entre Quadras

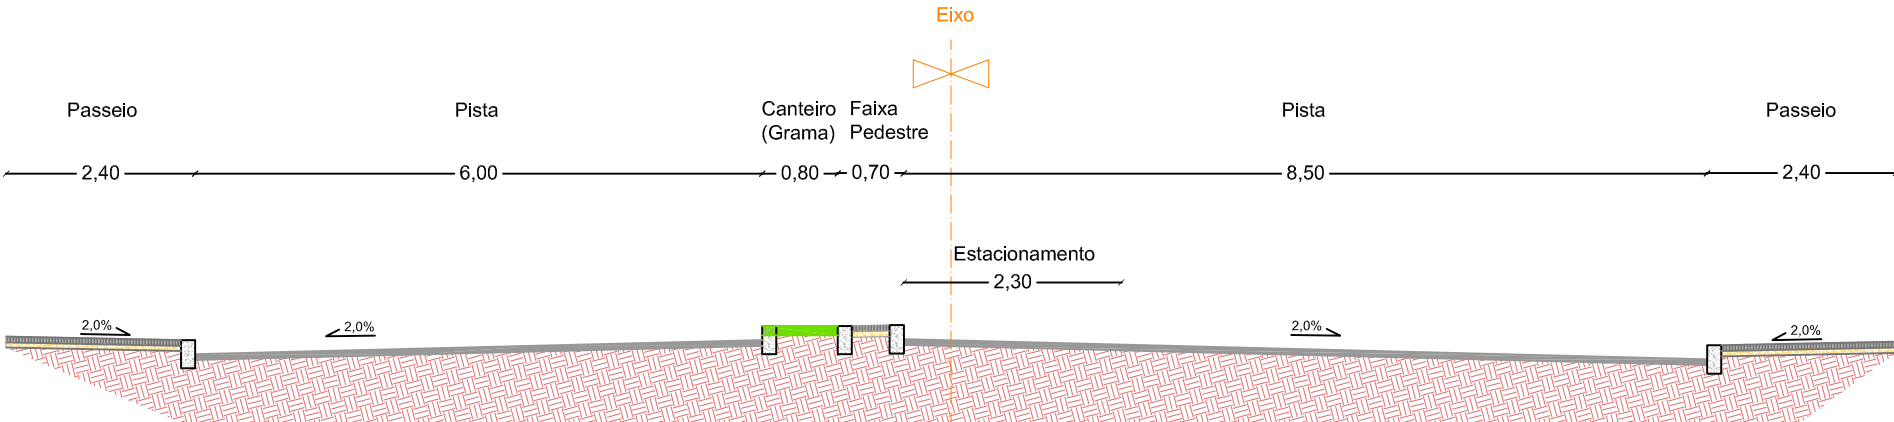


SEÇÃO TIPO - 20m
Entre Av. A e Av. Norte / Av. Norte e Av. Noiva do Mar
Estacionamento Intercalado entre Quadras

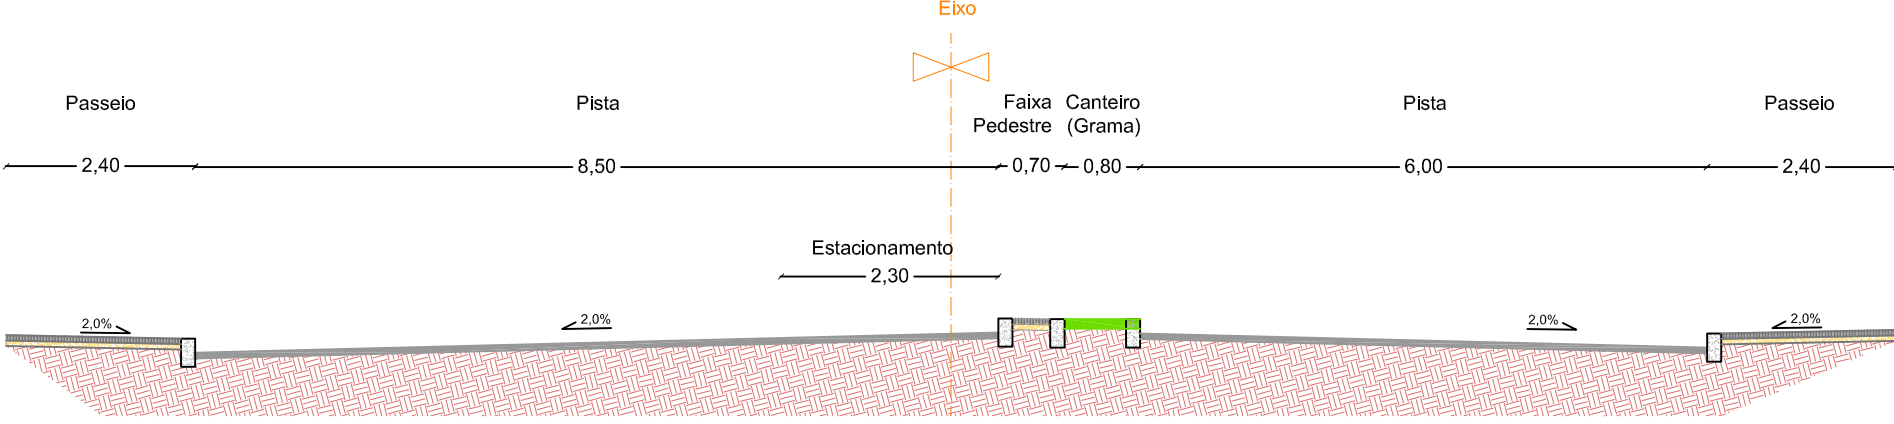


 Rev.00			RESPONSÁVEL TÉCNICO: Daniel Manduca (Responsável Técnico) CREA 164806		CLIENTE PREFEITURA MUNICIPAL DE XANGRI-LÁ		ESCALA HORIZ. — VERT. —	
			ART:		TÍTULO REVITALIZAÇÃO AV. PARAGUASSÚ – TRECHO 02 – LOTE 01 REVITALIZAÇÃO E PAVIMENTAÇÃO		DATA: AGO/22	REV: 00
			PROPRIETÁRIO: Prefeitura Municipal de Xangri-Lá		ASSUNTO PROJETO PAVIMENTAÇÃO SEÇÕES TIPO		PRANCHA 05/07	


SEÇÃO TIPO - Espessuras Pavimentação

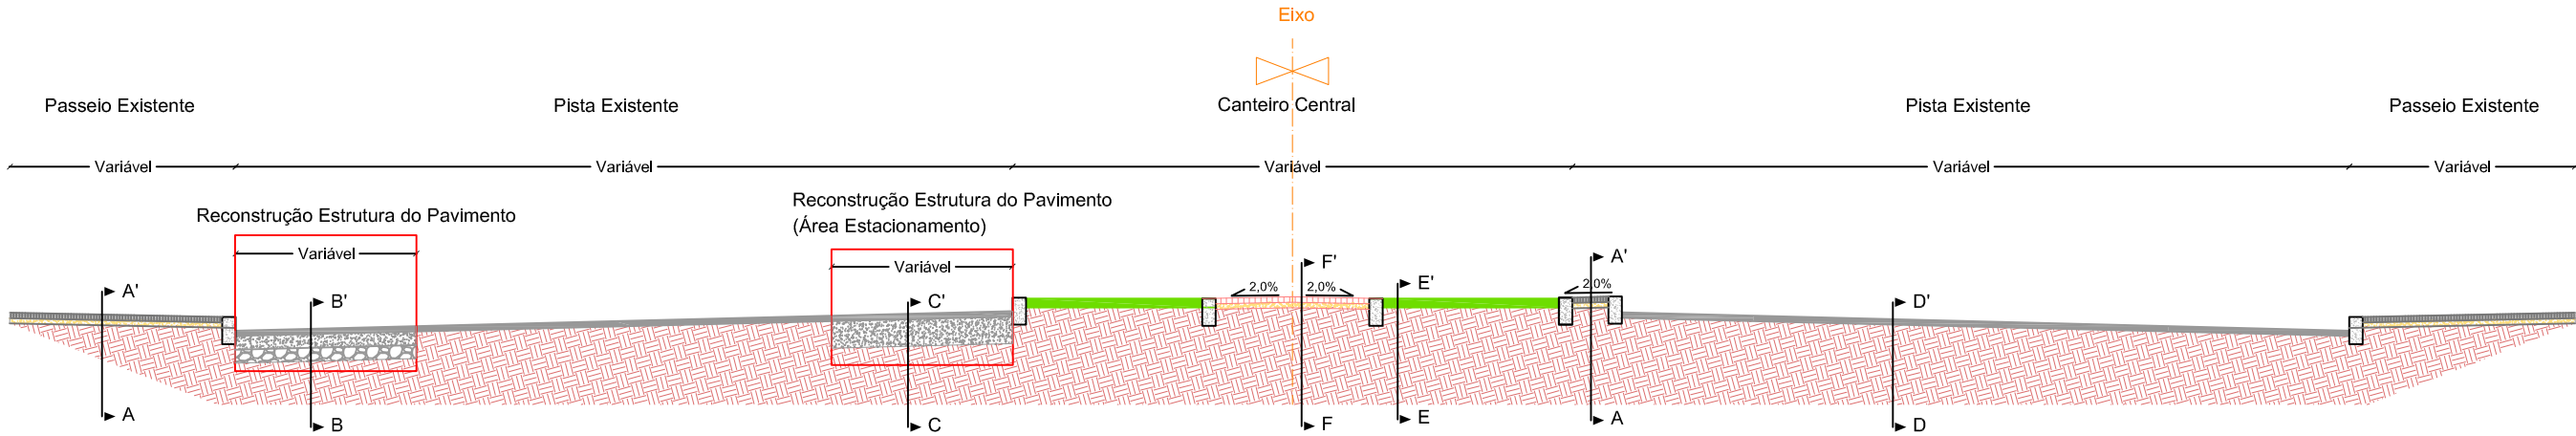


Corte A-A'
Passeio
Faixa de Pedestre

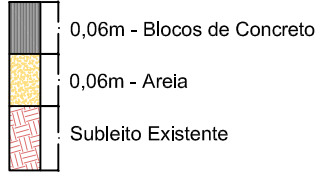


Corte B-B'
Pista

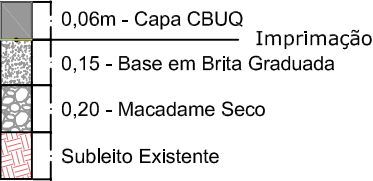


Corte C-C'
Estacionamento

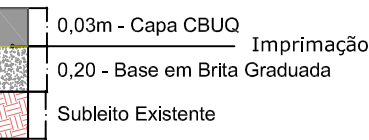


Corte F-F'
Ciclovía

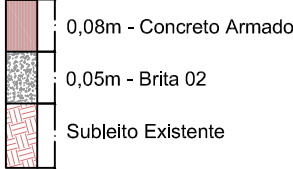


Corte E-E'

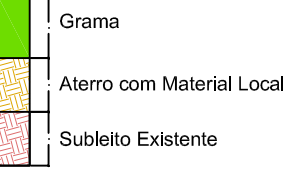

Corte D-D'
Recapamento Pista

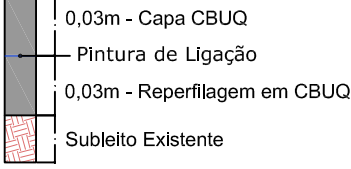

Reconstrução
Interseção em Bloco
Intretravado

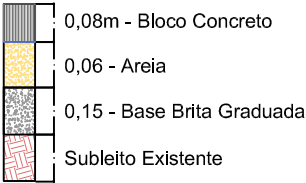

Rev.00



RESPONSÁVEL TÉCNICO:

Daniel Manduca (Responsável Técnico)
CREA 164806

ART:

PROPRIETÁRIO:

Prefeitura Municipal de Xangri-Lá

CLIENTE

PREFEITURA MUNICIPAL DE XANGRI-LÁ

TÍTULO

REVITALIZAÇÃO AV. PARAGUASSÚ – TRECHO 02 – LOTE 01
REVITALIZAÇÃO E PAVIMENTAÇÃO

ASSUNTO

PROJETO PAVIMENTAÇÃO
SEÇÕES TIPO ESPESSURAS PAVIMENTO

ESCALA
HORIZ.
VERT.


—
—

DATA:
AGO/22



REV:
00

PRANCHA



06/07

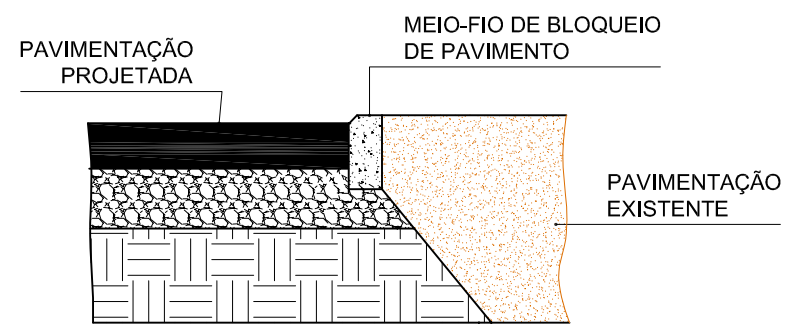




DETALHE CORTE S-S'
sem escala

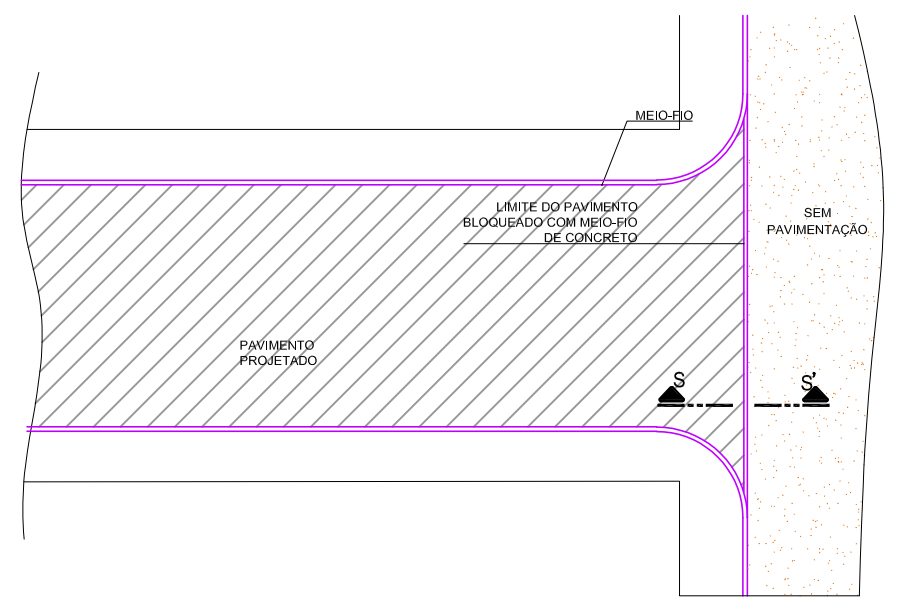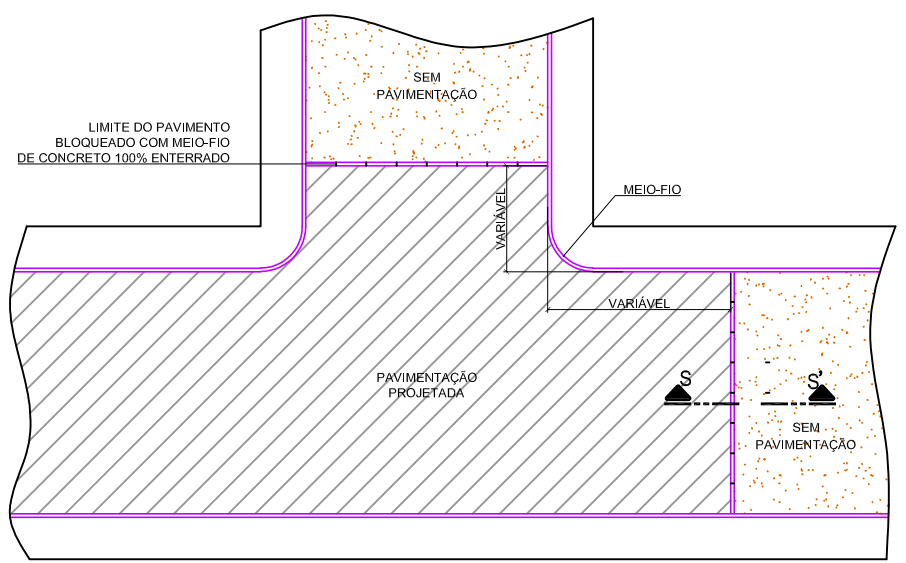

DETALHE CONCORDÂNCIA DE PAVIMENTOS- MEIO FIO REBAIXADO
SEM ESCALA

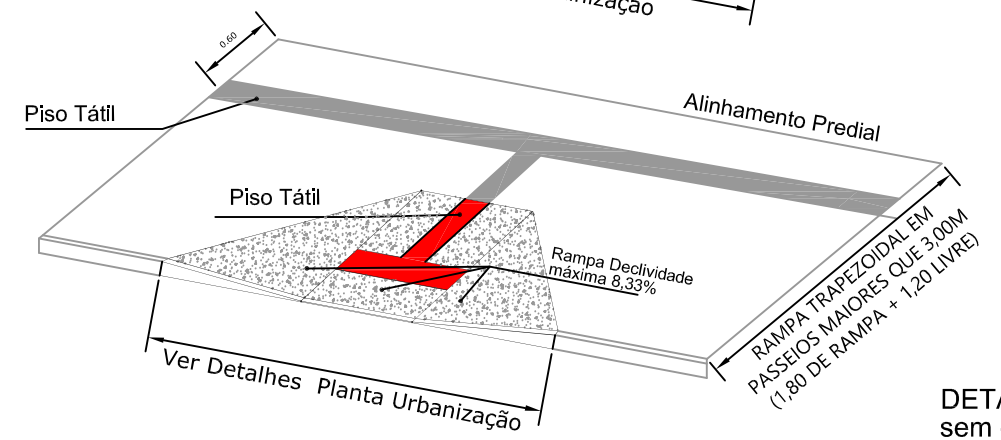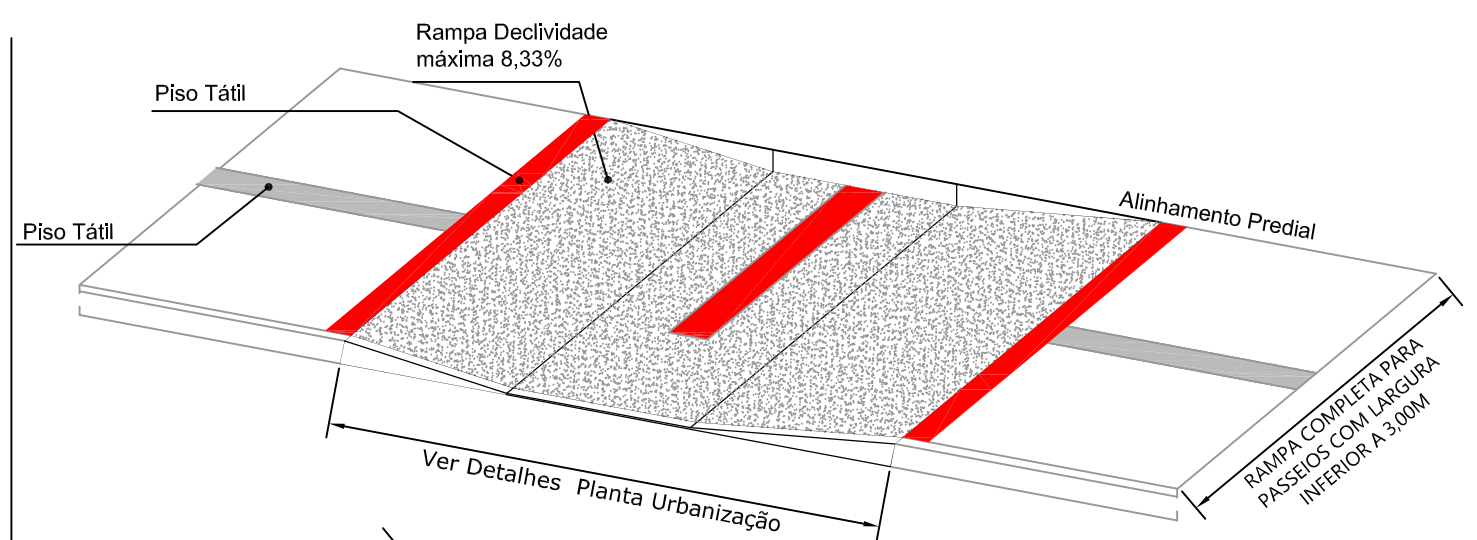

DETALHE RAMPA DE ACESSO
sem escala

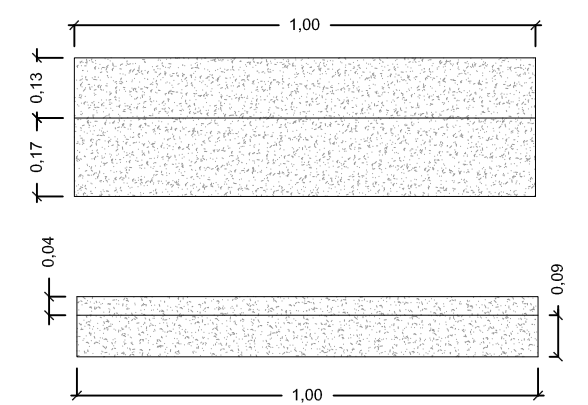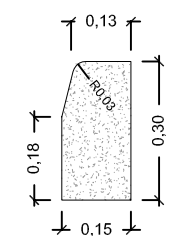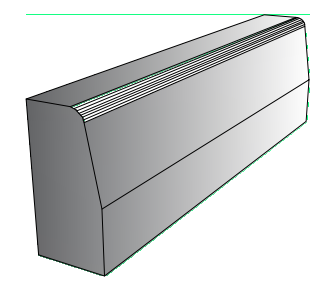

DETALHE DO MEIO FIO DE CONCRETO
S/ESCALA