




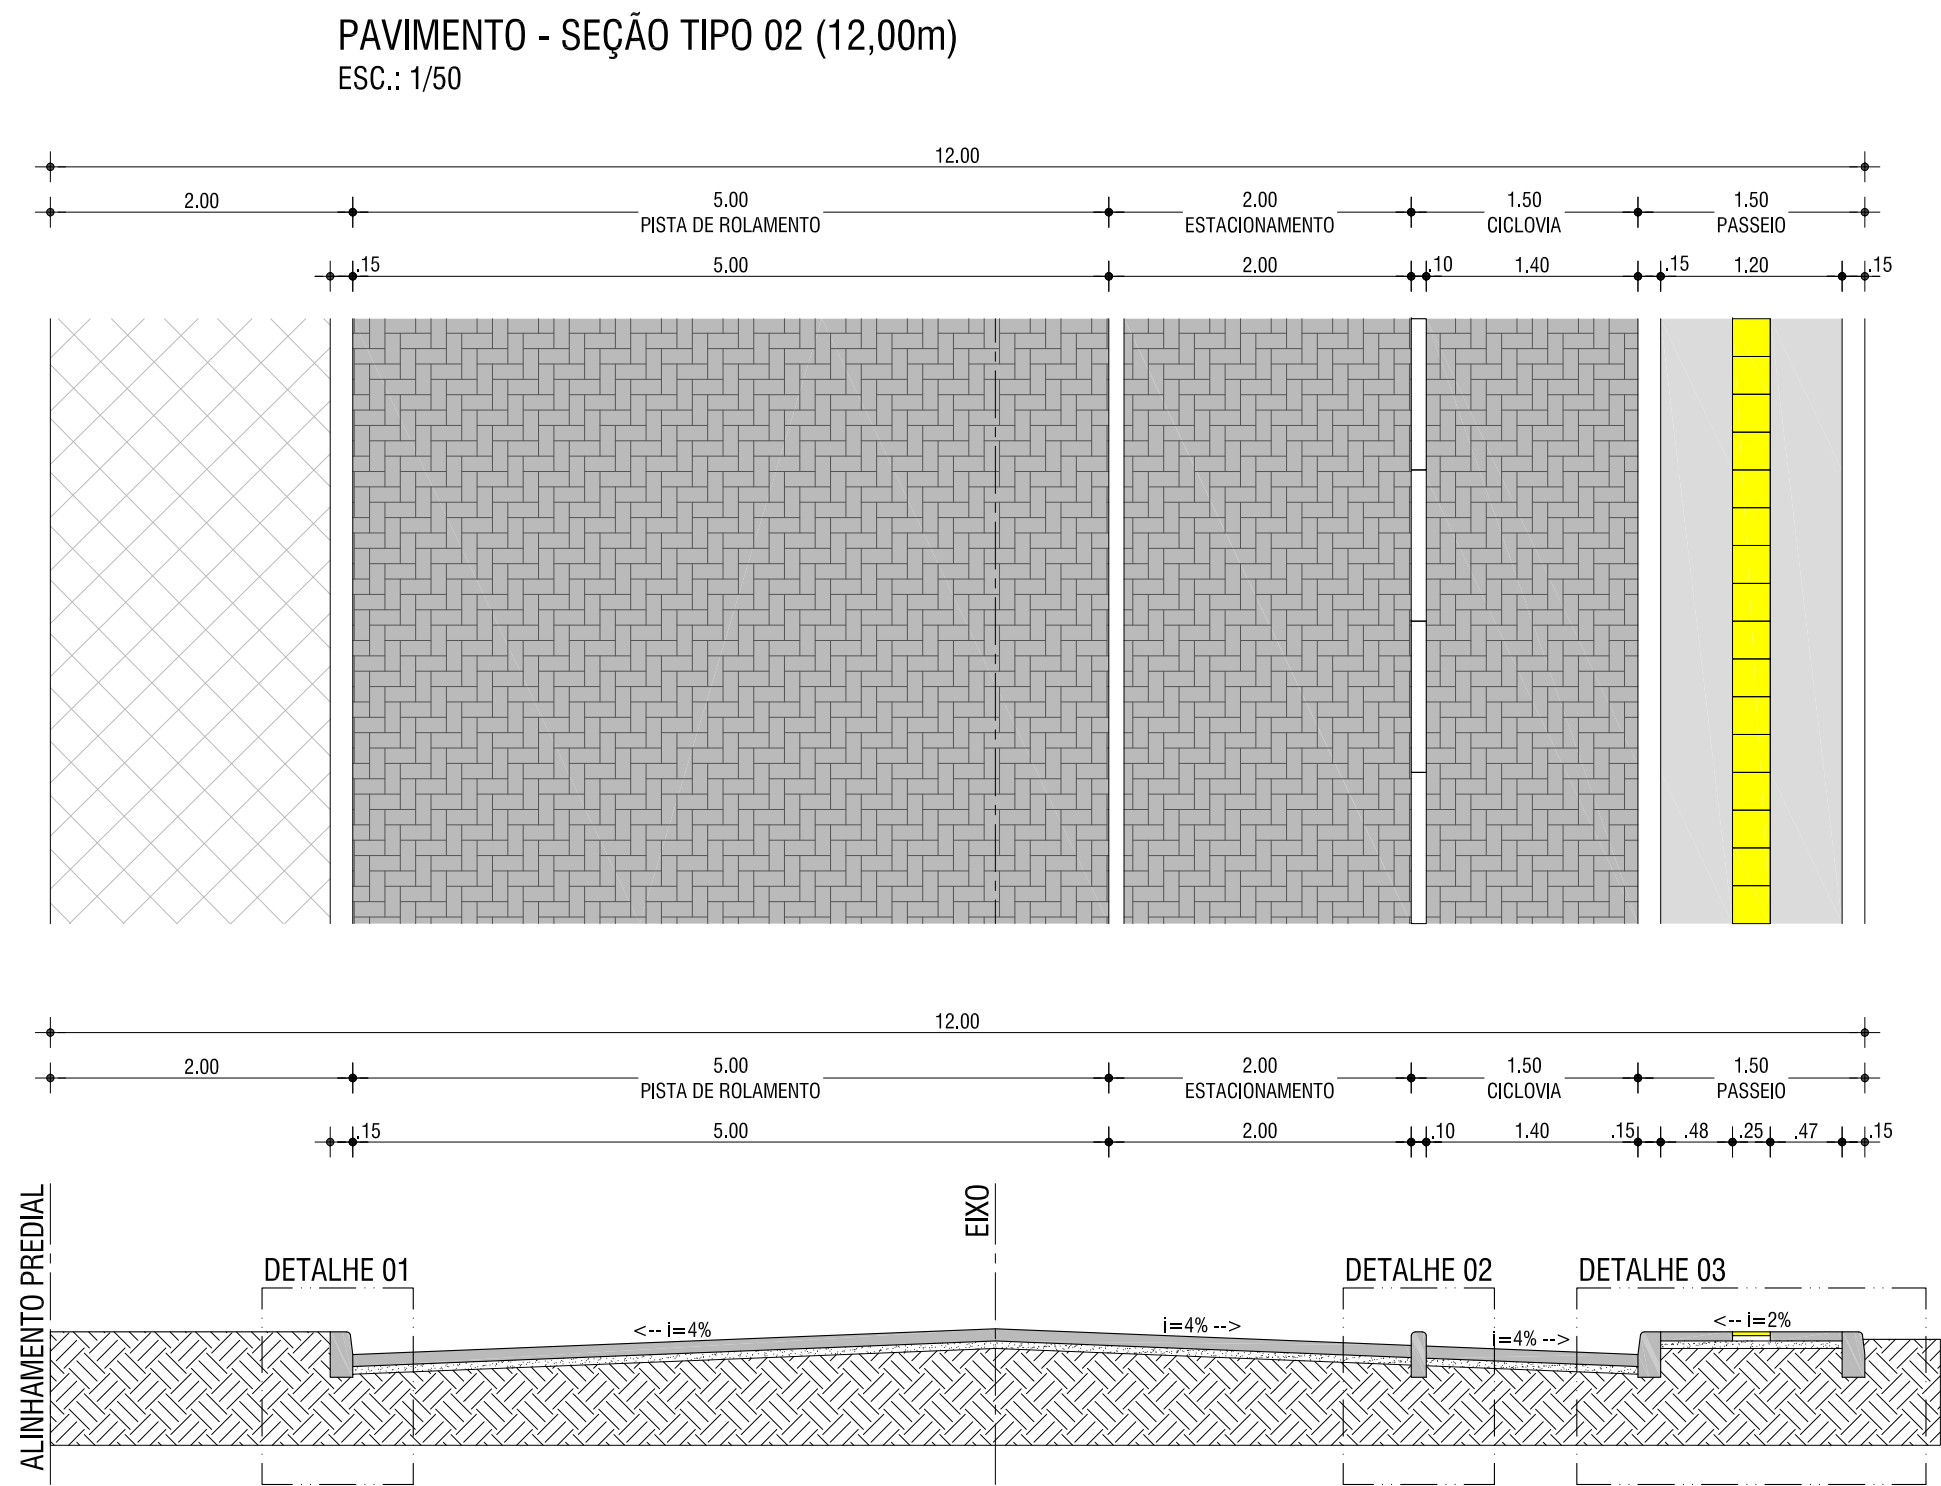


DETALHE 01
COMPOSIÇÃO DO PAVIMENTO
ESC.: 1:20

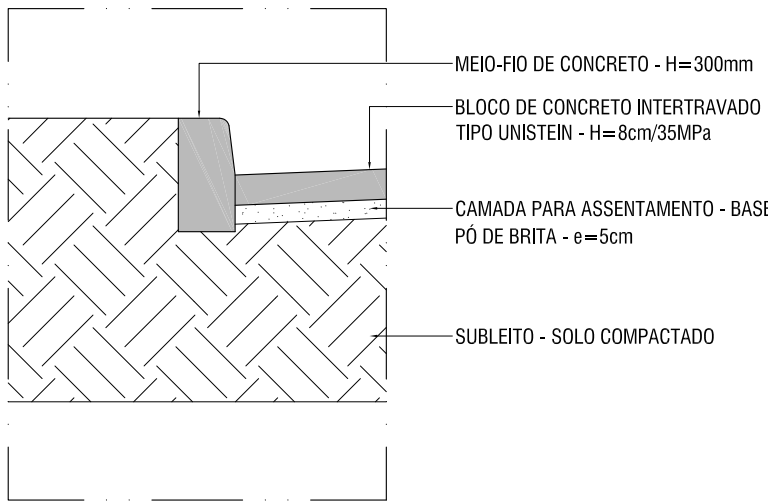


DETALHE 02
COMPOSIÇÃO DO PAVIMENTO
ESC.: 1:20

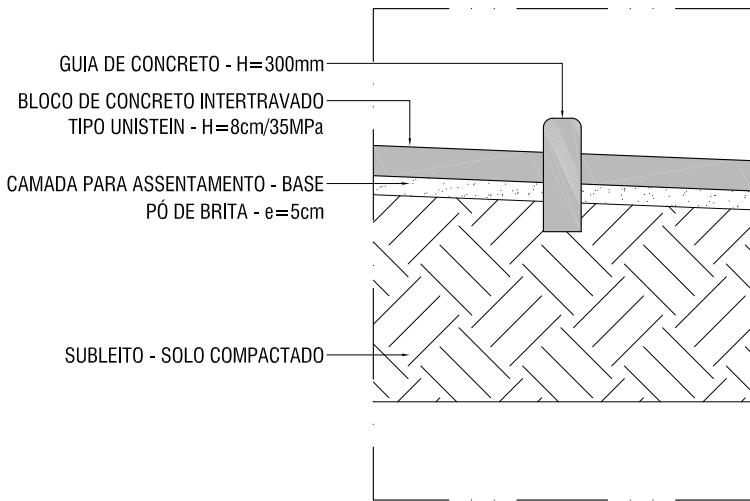

DETALHE 03
COMPOSIÇÃO DO PAVIMENTO
ESC.: 1:20

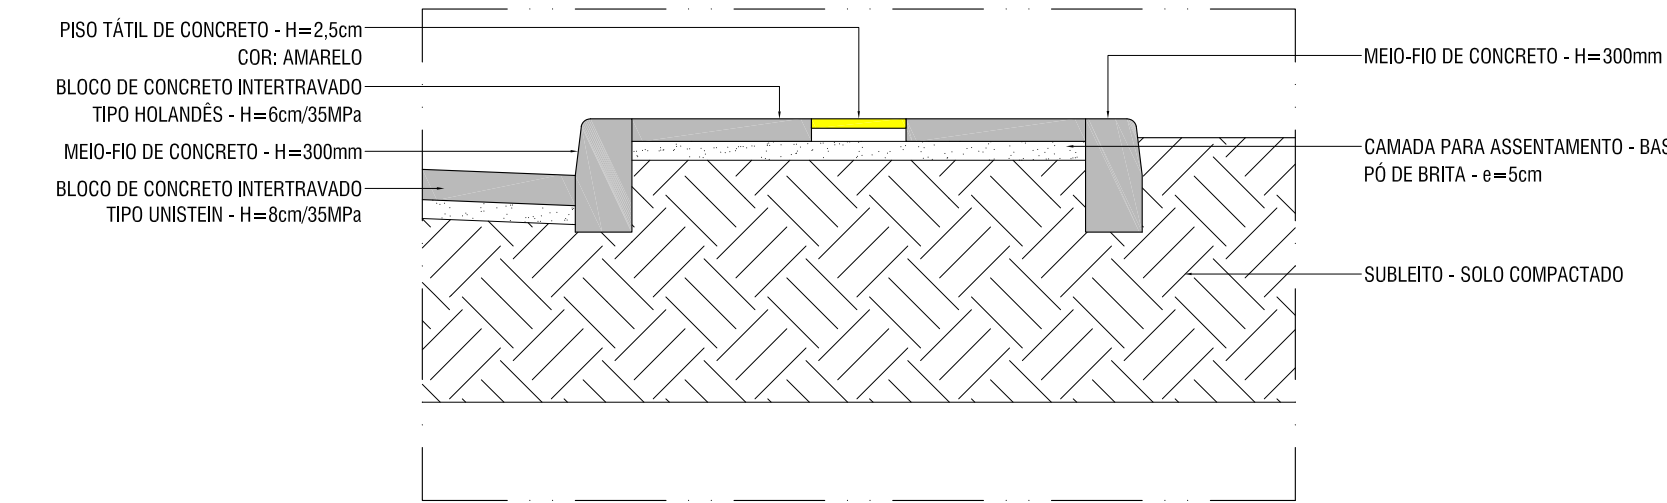

TRAVESSIA ELEVADA PARA PEDESTRES
ESC.: 1:50
CONFORME RESOLUÇÃO Nº738 - CONTRAN

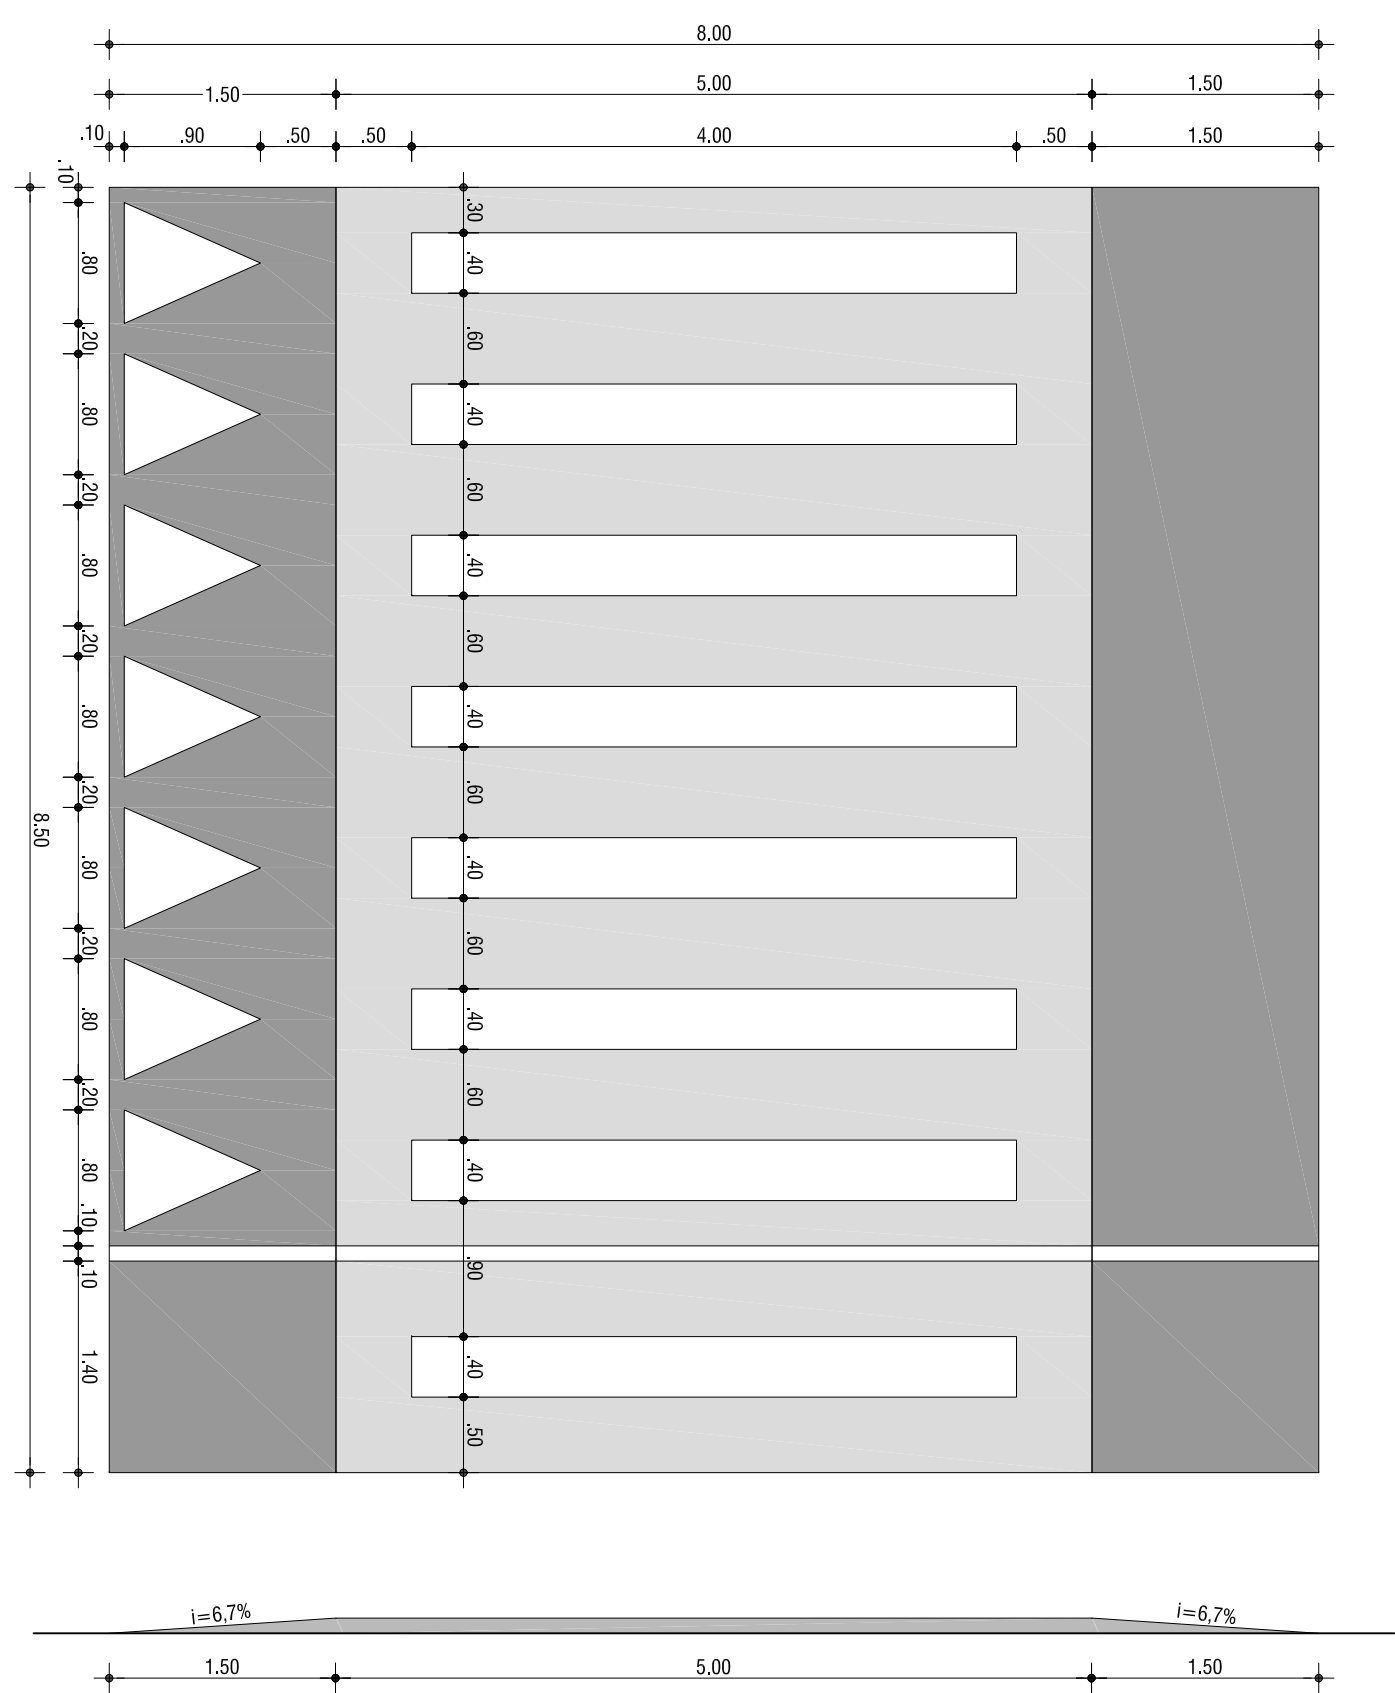

SETOR 02 - TRECHO 02

- NOTAS: 1. ART:
Nº 12125363
2. CONTRATO DE REPASSE
S/Nº
3. ESTACAS DE 20 EM 20 METROS

Revisão	Data	Descrição
00	30/11/2022	EMIÇÃO DE DOCUMENTAÇÃO



www.base1rs.com.br
BASE1 PROJETO E GESTÃO LTDA.
Av. Henrique Bler, 644 - Sala 01
São Leopoldo/RS - Cep 93130-000
Tel./Fax: 51 3033.4554

Obra / Local:
AVENIDA BEIRA MAR - XANGRI-LÁ
AVENIDA BEIRA MAR, S/N - XANGRI-LÁRS

Proprietário:
MUNICÍPIO DE XANGRI-LÁ
RUA RIO JACUÍ, 854 - XANGRI-LÁRS

Projeto:
ENG. CIVIL JULIO CÉSAR THIESEN - CREA RS 126801
AV. HENRIQUE BIER, 644 - SALA 01 - SÃO LEOPOLDORS

Execução:

Descrição:
**PAVIMENTAÇÃO
SEÇÃO & DETALHAMENTO**

Projeto:
PAVIMENTAÇÃO

Emissão para:
APPROVAÇÃO

Desenho:
VILLWOCK

Revisado:
VILLWOCK

Arquivo:

Área do Pavimento:
-

Área Total de Construção:
-

Área do Terreno:
-

Escala:
1/500

Data:
NOVEMBRO/2022

Revisão:
REV. 00

Prancha:
06