




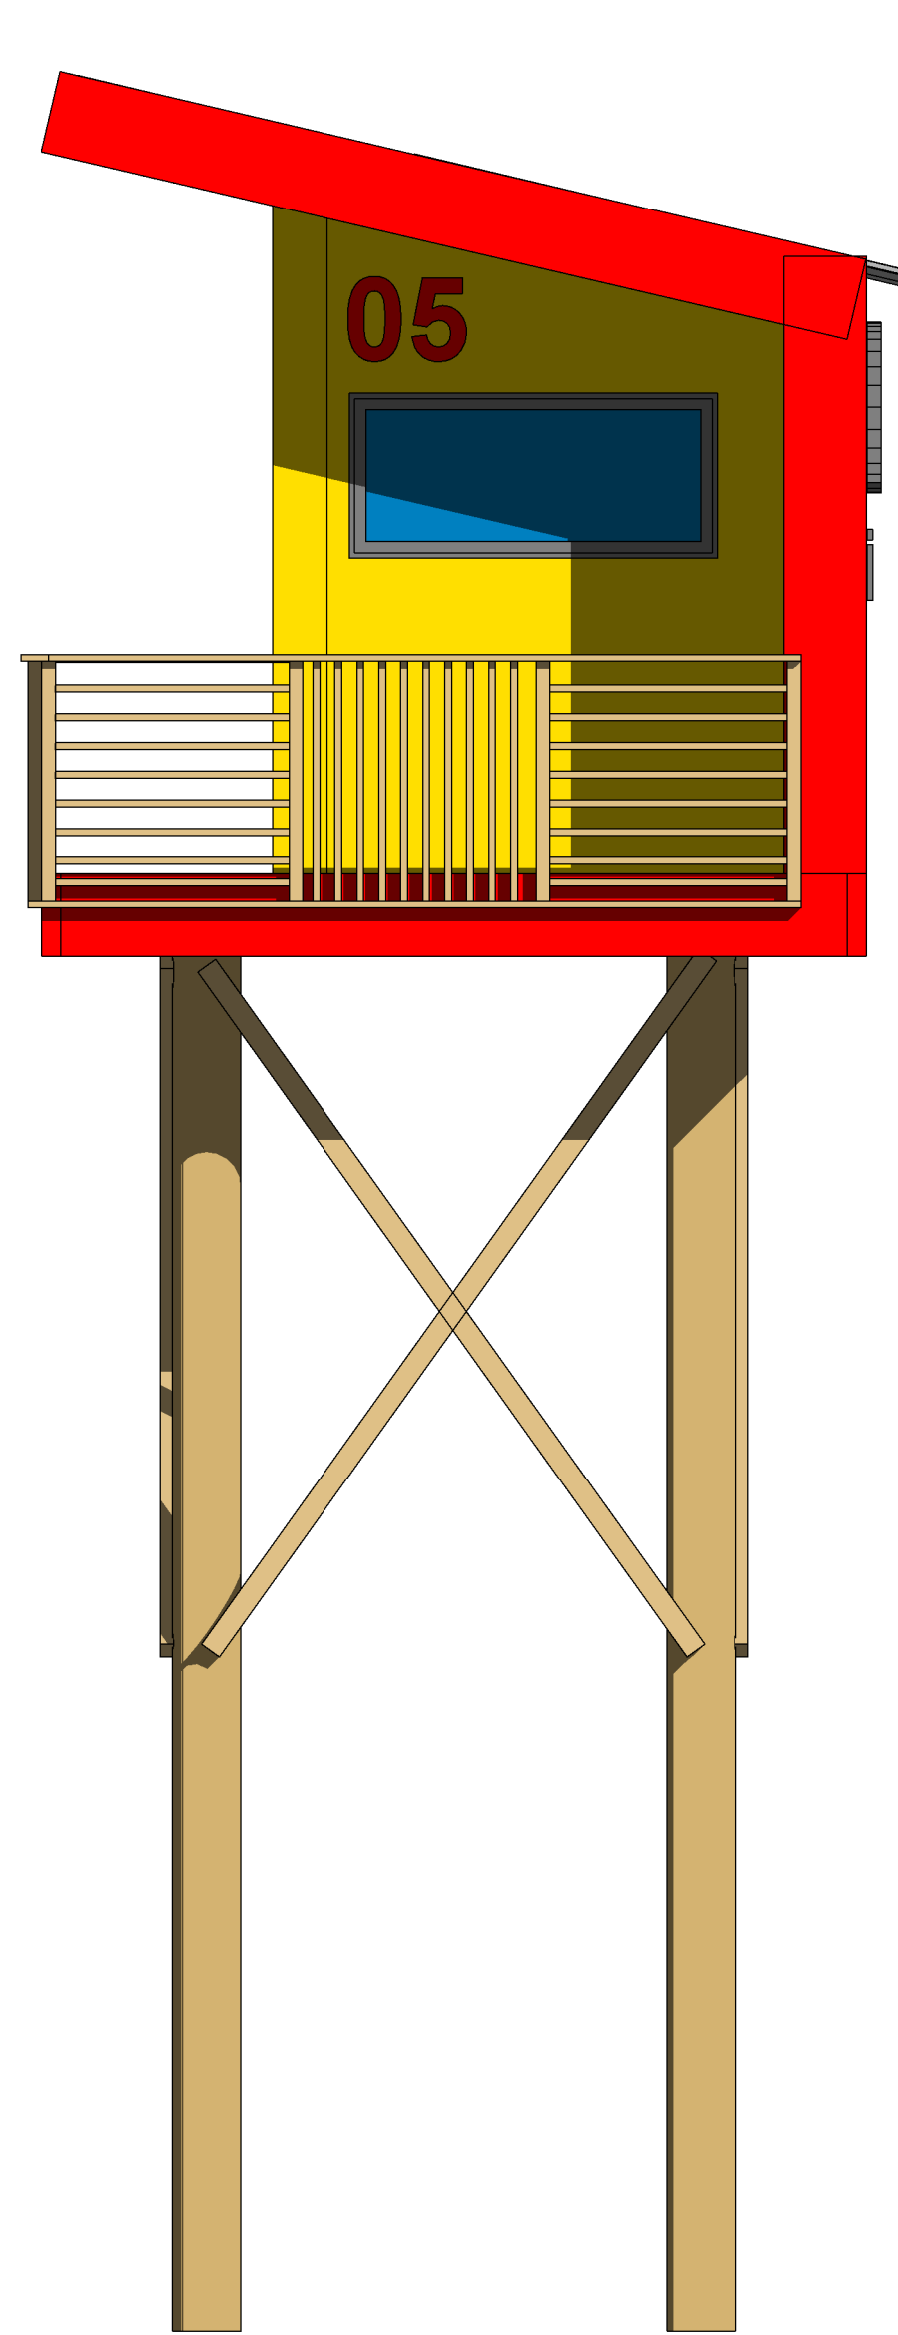


1 Leste
1 : 25

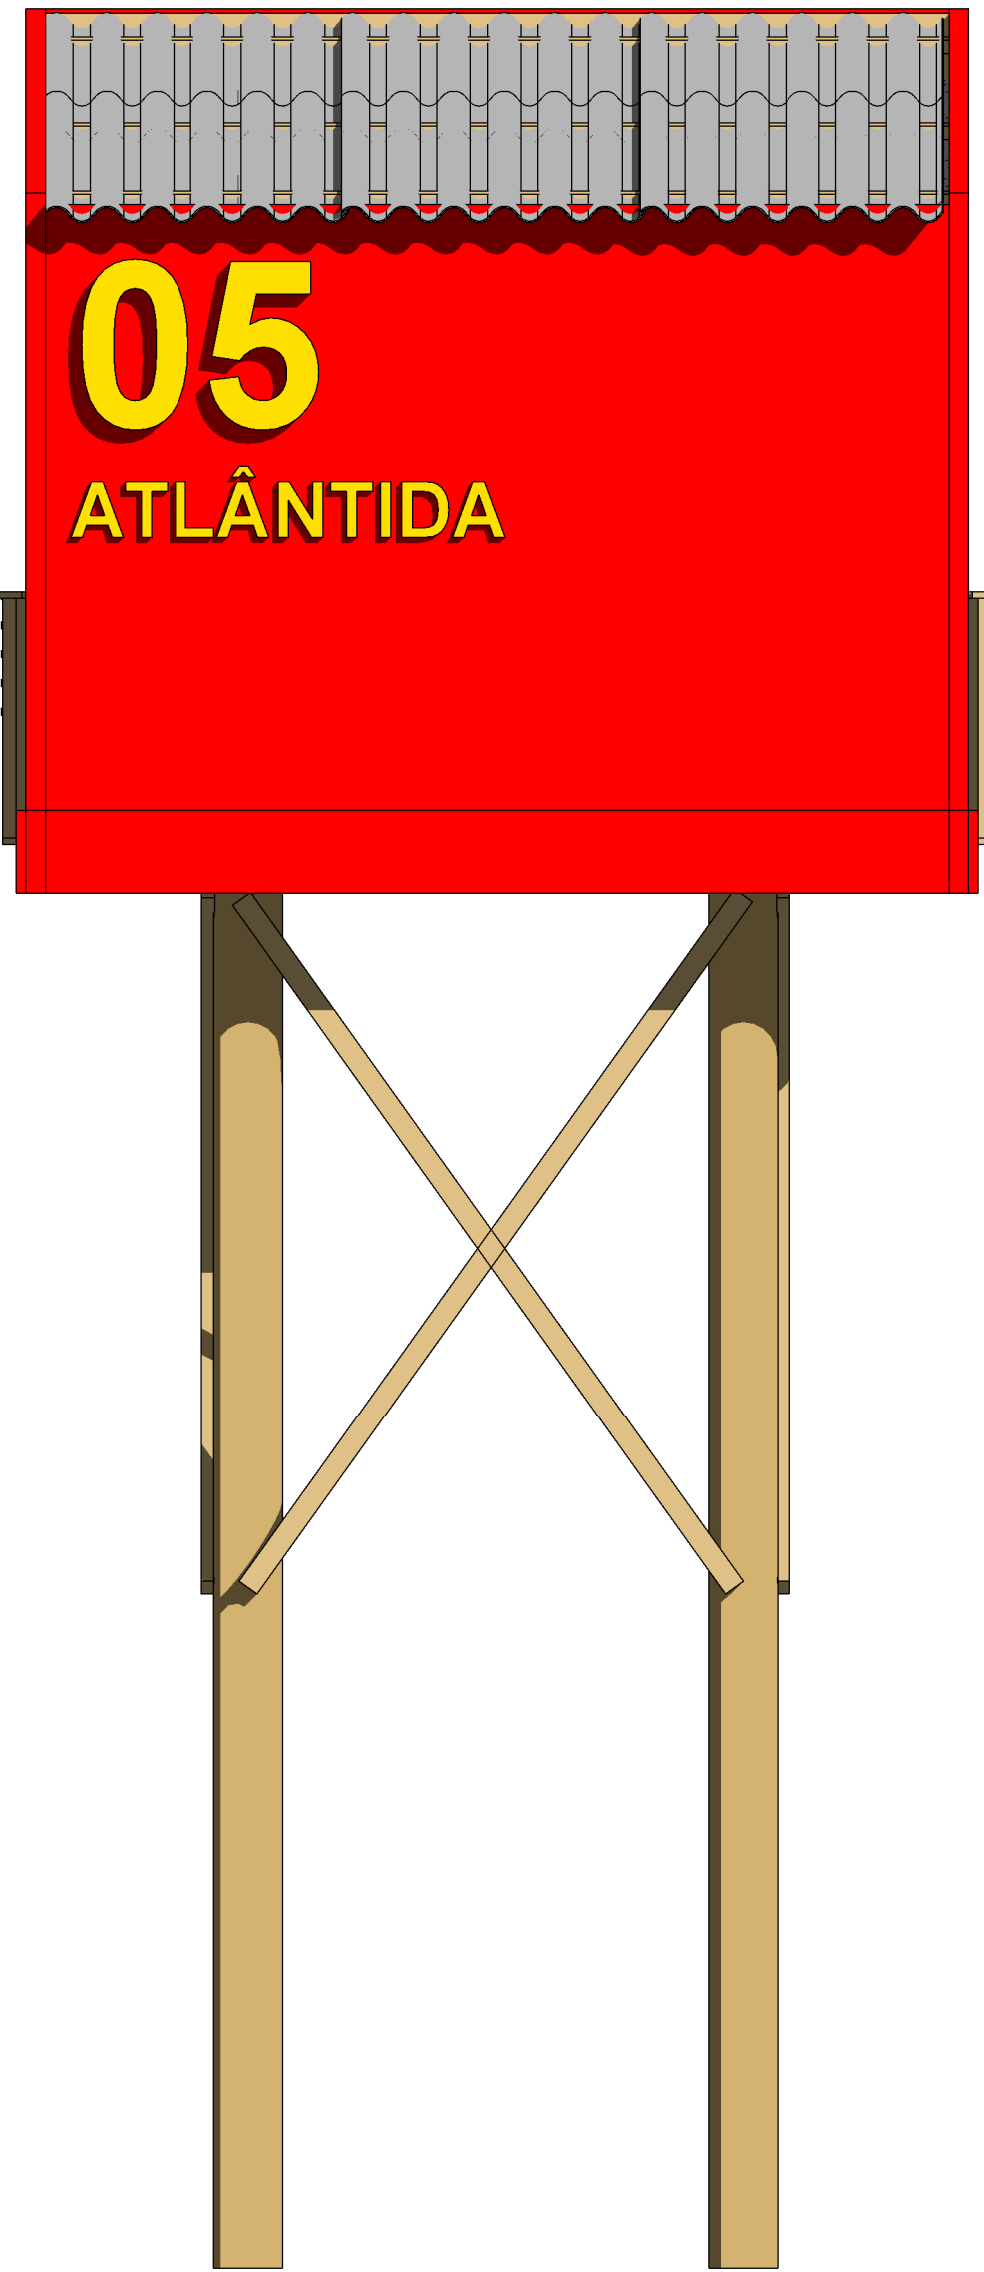

2 Norte
1 : 25

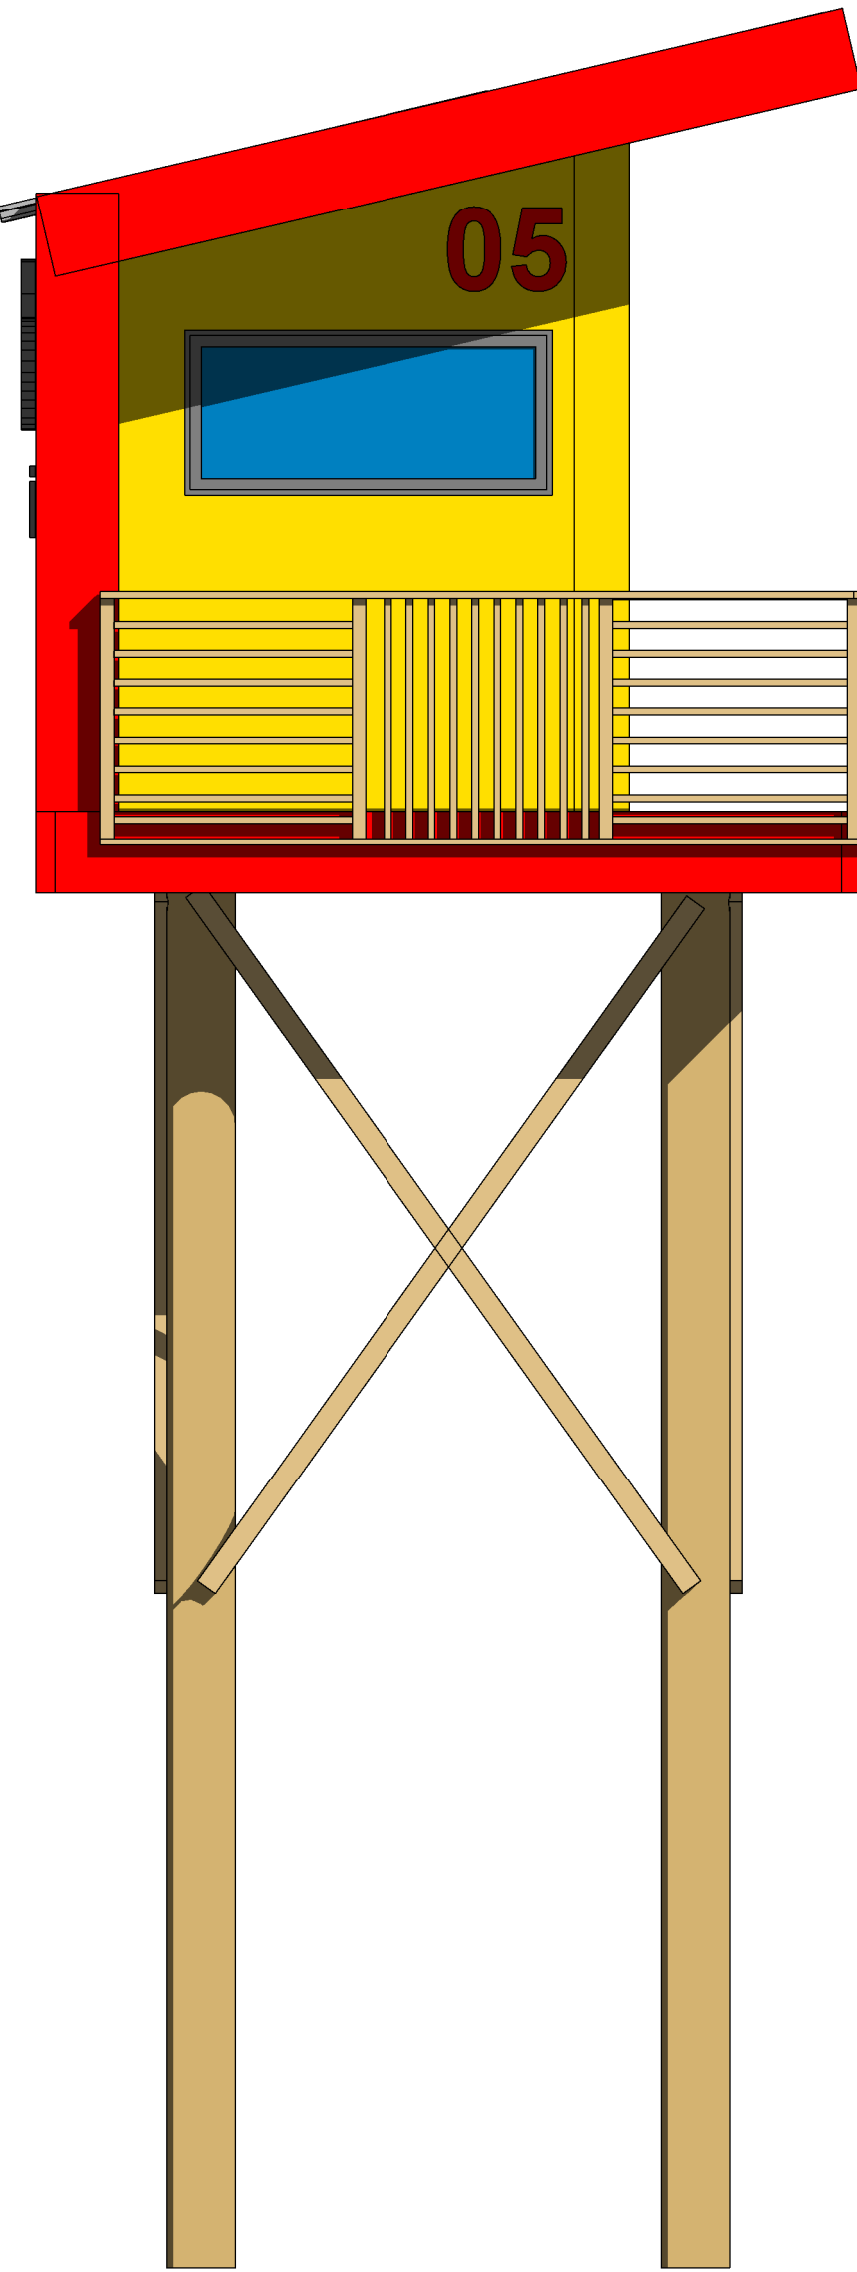

3 Oeste
1 : 25

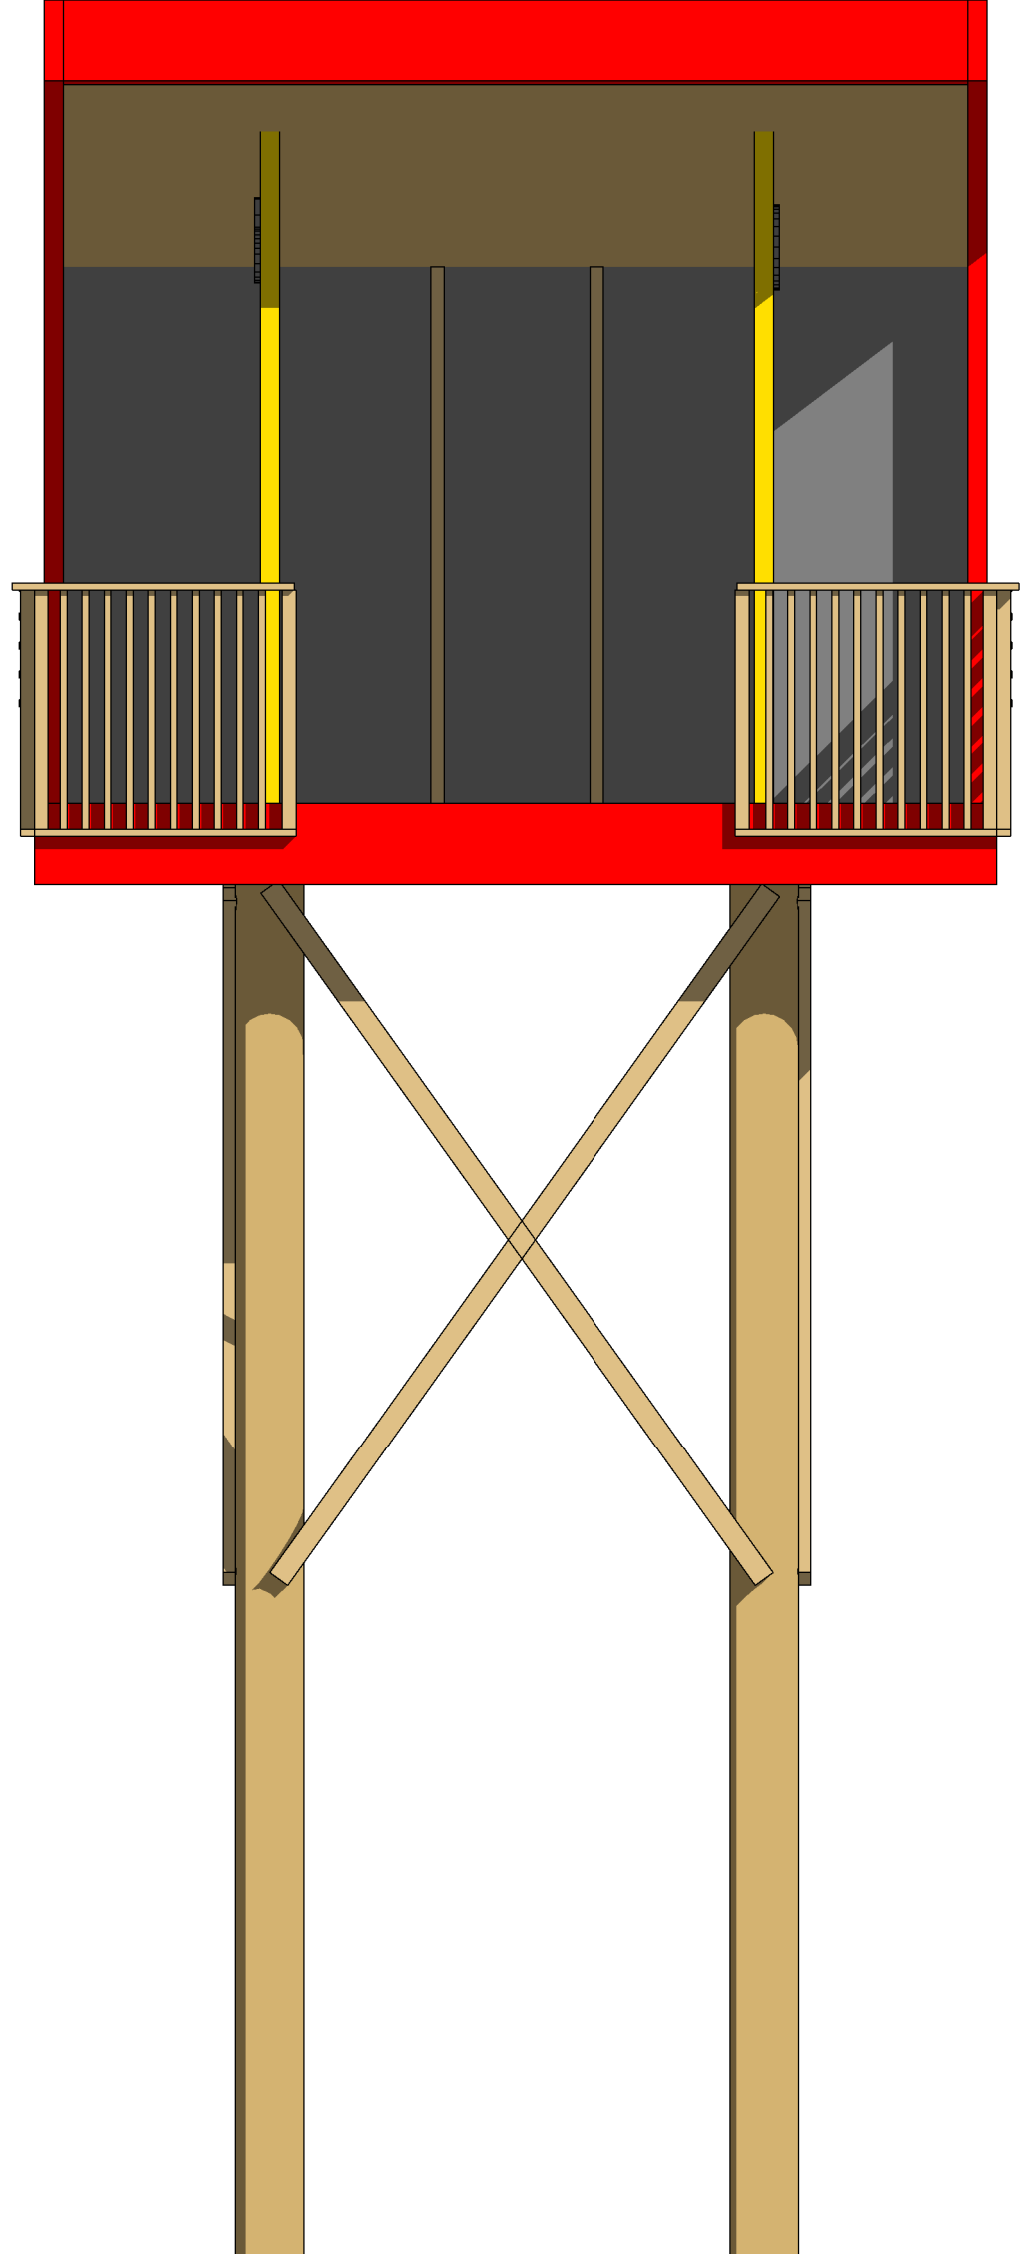

4 Sul
1 : 25

Guaritas em Madeira			
Obra:		Guaritas Verão 2022/23	
Endereço da Obra:		Xangri-Lá	
Data:	01/09/22	Versão:	01
Desenho:		Elison Pioner	
	Proprietário:		Escala
	Município de Xangri-Lá		1:25
	Responsável Técnico:		Número da Prancha
Letícia Zoratto CAU 45932-1		A102	