


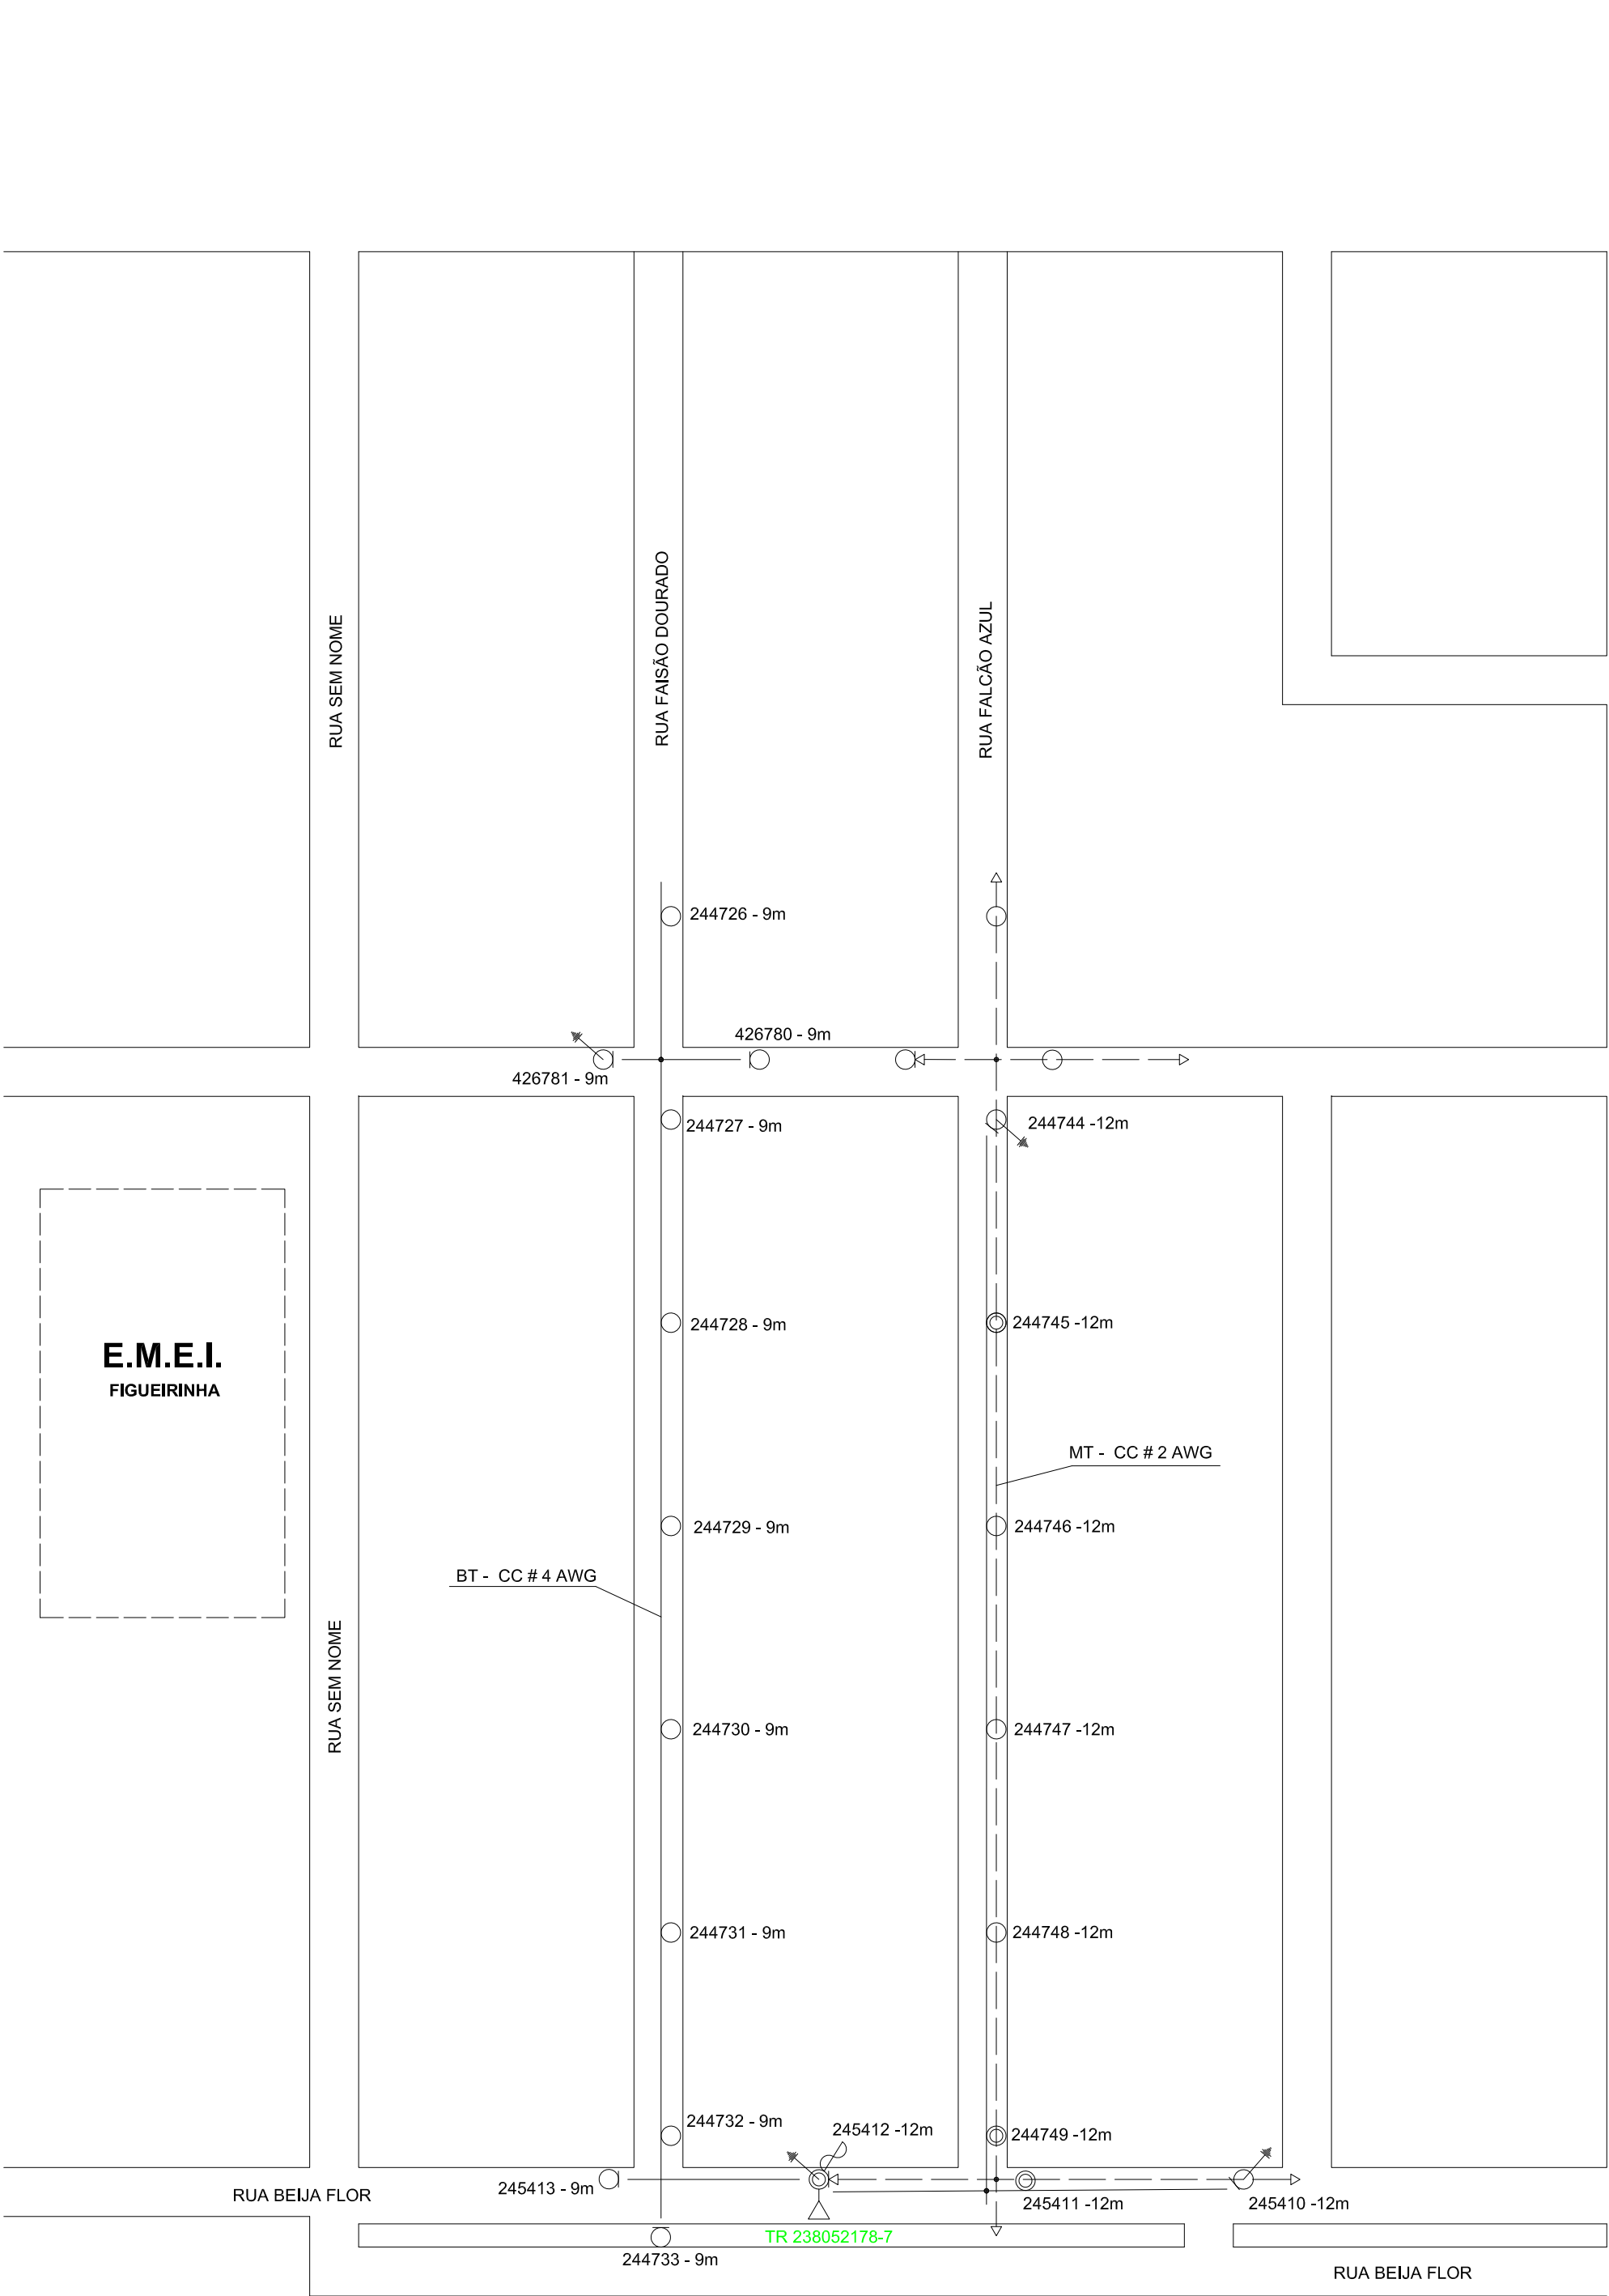

LEGENDA	
	POSTE DE MADEIRA
	POSTE DE CONCRETO
	ATERRAMENTO
	TRANSFORMADOR CEEE-D
	CONDUTOR PRIMÁRIO
	CONDUTOR SECUNDÁRIO
	FUSÍVEL DO TRANSFORMADOR
	SECCIONAMENTO SECUNDÁRIO
	SECCIONAMENTO PRIMÁRIO
244744 - 12m	NÚMERO DO POSTE - ALTURA DO POSTE

DOCUMENTOS CONSULTADOS

- RIC - MT 2018 - Regulamento de Instalações Consumidoras em Média Tensão da CEEE-D
- RIC - BT 2018 - Regulamento de Instalações Consumidoras em Baixa Tensão da CEEE-D
- NTD - 00.001 - Elaboração de Projetos de Redes Aéreas de Distribuição Urbanas
- PAD 11.100 - Padrão Técnico sobre Simbologia
- PAD 11.026 - Nomenclatura de Estruturas de Redes de Distribuição Secundária

Revisão	Data	Descrição
00	FEVEREIRO/2019	EMIÇÃO PARA APROVAÇÃO



www.base1rs.com.br
Base1 Projeto e Gestão Ltda.
Rua Bento Gonçalves, 31
Centro - Esteio/RS - Cep 93265-350
Tel./Fax: 51 3033.4554

Obra / Local: E.M.E.I. FIGUEIRINHA RUA GRALHA AZUL 514 - XANGRILHA - RS		Projeto: ELÉTRICO	
Proprietário: MUNICÍPIO DE XANGRILHA - CNPJ: 094.436.474/0001-24 RUA RIO JACUI, 854 - CENTRO - XANGRILHA - RS	Emissão para: APROVAÇÃO	Escala: 1:1000	REV. 00
Projeto: ENG. ELETRICISTA BRUNO VIEGAS DA SILVEIRA - CREA/RS 147011 RUA BENTO GONCALVES, 31 - CENTRO - ESTEIO - RS	Desenho: BRUNO	Data: FEVEREIRO/2019	
Execução:	Revisado: VILLWOCK	Revisão:	
Descrição: PLANTA DE SITUAÇÃO E LOCALIZAÇÃO	Arquivo:	Área do Pavimento:	Prancha: 01
		Área Total de Construção:	
		Área do Terreno:	