


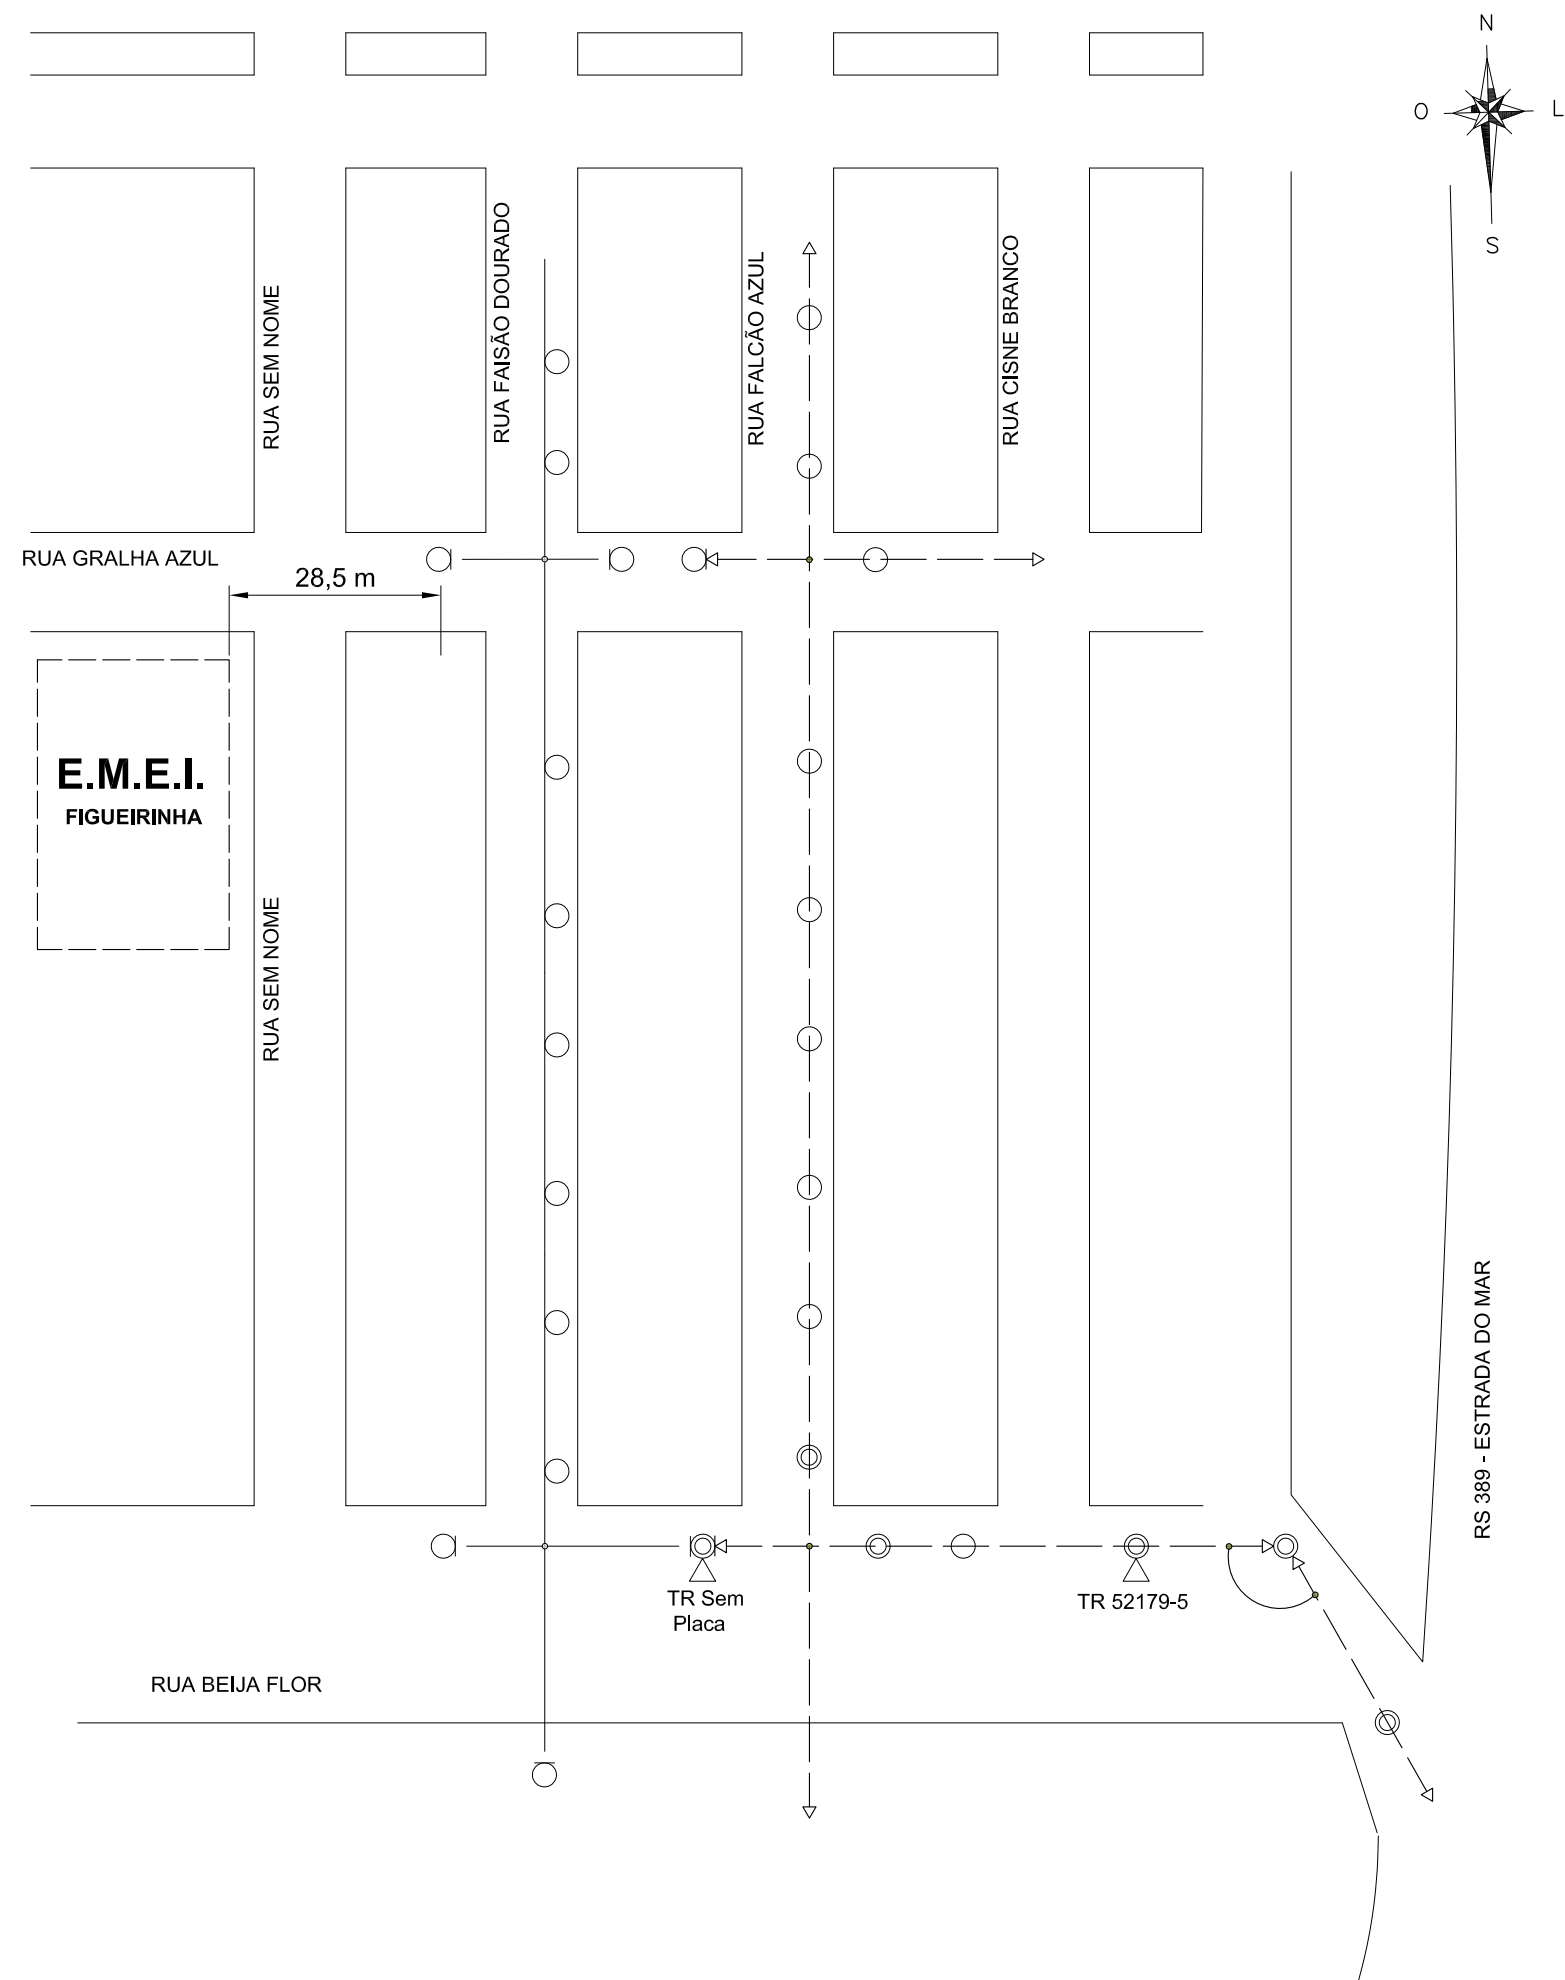

DOCUMENTOS CONSULTADOS

RIC - MT 2018 - Regulamento de Instalações Consumidoras em Média Tensão da CEEE-D

RIC - BT 2018 - Regulamento de Instalações Consumidoras em Baixa Tensão da CEEE-D

NTD - 00.001 - Elaboração de Projetos de Redes Aéreas de Distribuição Urbanas

Revisão	Data	Descrição
00	FEVEREIRO/2019	EMIÇÃO PARA APROVAÇÃO



www.base1rs.com.br

Base1 Projeto e Gestão Ltda.

Rua Bento Gonçalves, 31

Centro - Esteio/RS - Cep 93265-350

Tel./Fax: 51 3033.4554

Obra / Local: SE PARTICULAR - E.M.E.I. FIGUEIRINHA RUA GRALHA AZUL S/N - XANGRI-LÁ - RS		Projeto: ELÉTRICO	
Proprietário: MUNICÍPIO DE XANGRI-LÁ - CNPJ:94.436.474/0001-24 RUA RIO JACUÍ, 854 - CENTRO - XANGRI-LÁ - RS		Emissão para: APROVAÇÃO	Escala: S/ESCALA
Projeto: ENG. ELETRICISTA BRUNO VIEGAS DA SILVEIRA - CREA/RS 147011 RUA BENTO GONÇALVES, 31 - CENTRO - ESTEIO - RS		Desenho: BRUNO	Data: FEVEREIRO/2019
Execução:		Revisado: VILLWOCK	Revisão: REV. 00
Descrição: PLANTA DE SITUAÇÃO E LOCALIZAÇÃO		Arquivo:	Prancha: 04
		Área do Pavimento:	
		Área Total de Construção:	
		Área do Terreno:	