



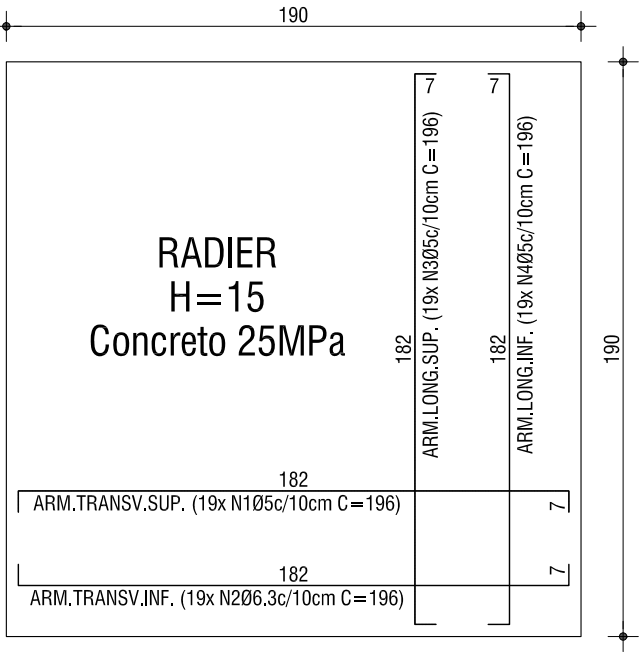


Detalhamento Radier
Escala 1:25

Posição	Ø	C (cm)	Quant.	Total (cm)	Peso (kg)	Volume (m²)
N1	5.0	196	19	3724	5,73	0,54
N2	6.3	196	19	3724	9,12	
N3	5.0	196	19	3724	5,73	
N4	5.0	196	19	3724	5,73	
N5	5.0	214	23	4922	7,58	0,55
N6	6.3	214	23	4922	12,06	
N7	5.0	214	16	3424	5,73	
N8	5.0	214	16	3424	5,73	
N9	8.0	720	4	2880	11,38	0,10
N10	5.0	56	49	2744	4,23	
TOTAL			5.0	256,86	39,56	1,19m³
			6.3	86,46	21,18	
			8.0	28,80	11,38	

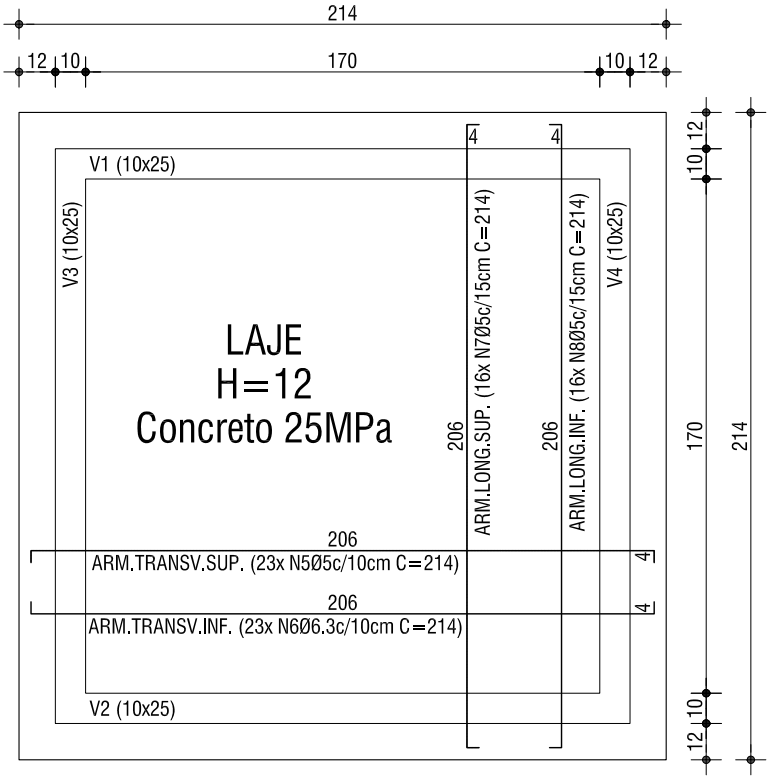

Detalhamento Laje de Cobertura
Escala 1:25

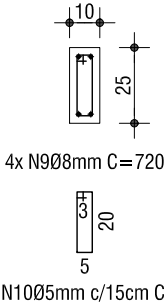

Viga Tipo (1,2,3 e 4)
Escala 1:25
Comprimento Total 7,20m - Concreto 25 MPa

Revisão	Data	Descrição
00	FEVEREIRO/2019	EMIÇÃO PARA APROVAÇÃO
 www.base1rs.com.br Base1 Projeto e Gestão Ltda. Rua Bento Gonçalves, 31 Centro - Esteio/RS - Cep 93265-350 Tel./Fax: 51 3033.4554 Obra / Local: E.M.E.I. FIGUEIRINHA RUA GRALHA AZUL S/N - XANGRI-LÁ - RS Proprietário: MUNICÍPIO DE XANGRI-LÁ - CNPJ:94.436.474/0001-24 RUA RIO JACUI, 854 - CENTRO - XANGRI-LÁ - RS Projeto: ENG. ELETRICISTA BRUNO VIEGAS DA SILVEIRA - CREA/RS 147011 RUA BENTO GONÇALVES, 31 - CENTRO - ESTEIO - RS Execução: Descrição: ESTRUTURAS DE CONCRETO Projeto: ELÉTRICO - SUBESTAÇÃO Emissão para: APROVAÇÃO Desenho: BRUNO Revisado: VILLWOCK Arquivo: Área do Pavimento: Área Total de Construção: Área do Terreno: Escala: S/ESC Data: ABRIL/2019 Revisão: REV. 03 06		