









QUADRA NOIVA DO MAR


ITENS		QUANTIDADE
-	Arame Galvanizado	25 KG
-	Rede de proteção esportiva 10X10cm	940 m²
-	Tela de arame galvanizado em pvc	240 m²
-	Portão alambrado	3 m²

ITEN: Rede de proteção esportiva		
Norte: 20m x 6m/h	120 m²	
Sul: 20m x 6m/h	120 m²	
Leste: 40m x 6m/h	240 m²	
Oeste: 40m x 6m/h	240 m²	
Superior Sul: 20m x 5.50m	110 m²	
Superior Norte: 20m x 5.50m	110 m²	
Total	940 m²	

ITEN: Tela de arame		
Norte: 20m x 2m/h	40 m²	
Sul: 20m x 2m/h	40 m²	
Leste: 40m x 2m/h	80 m²	
Oeste: 40m x 2m/h	80 m²	
Total	240 m²	

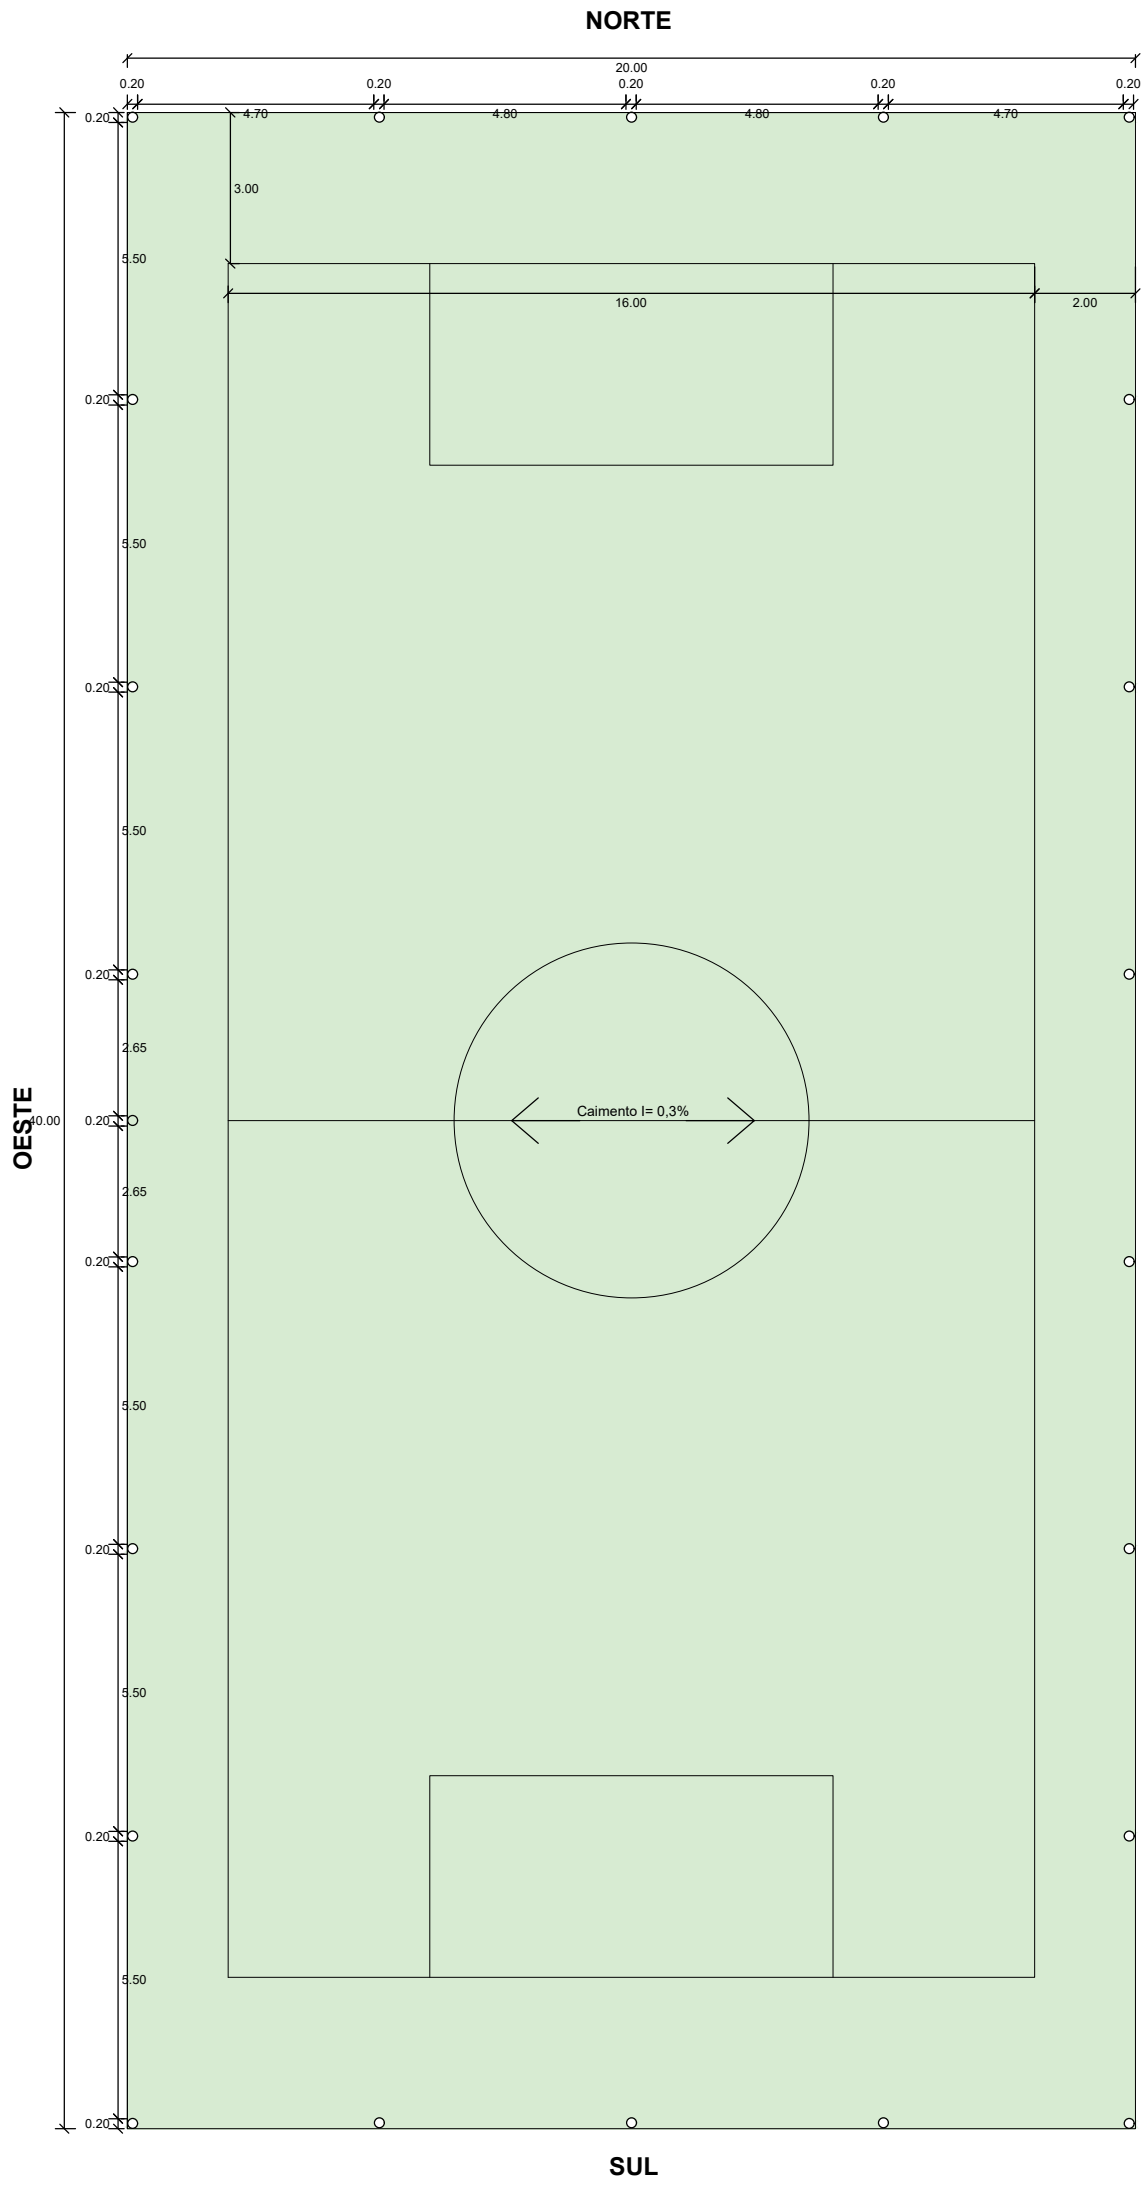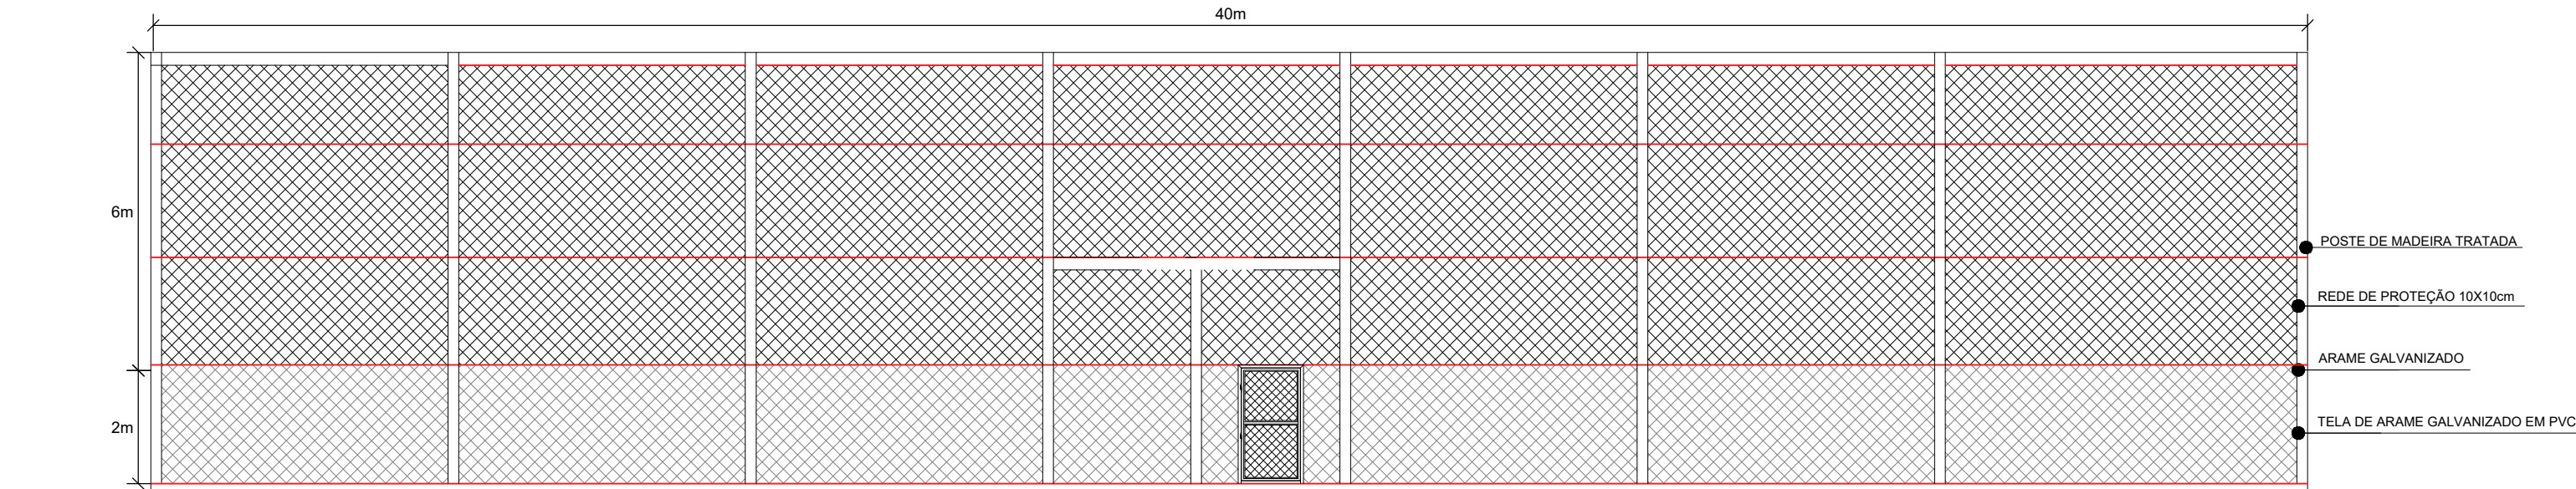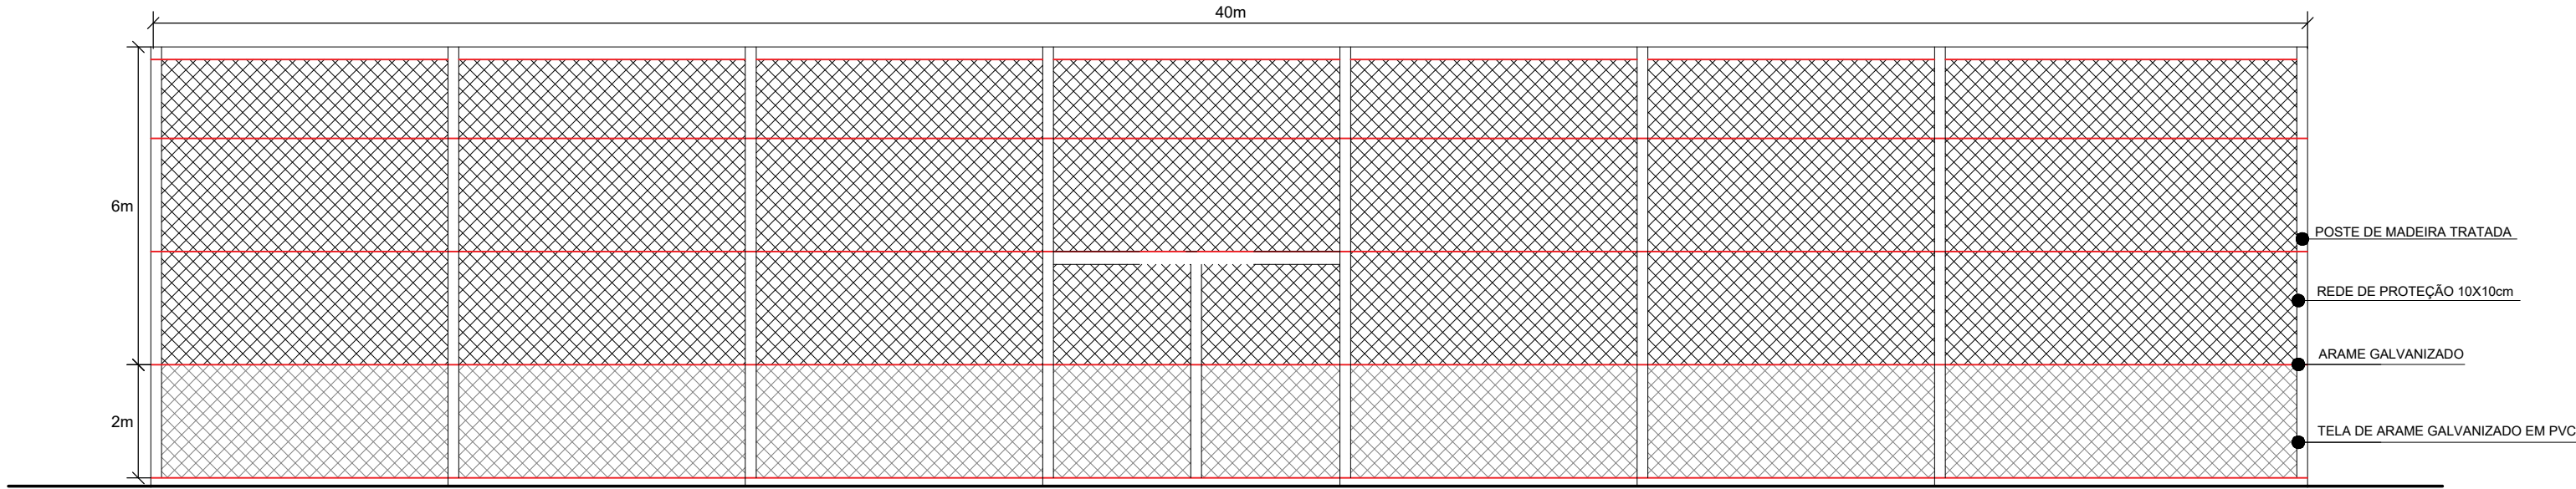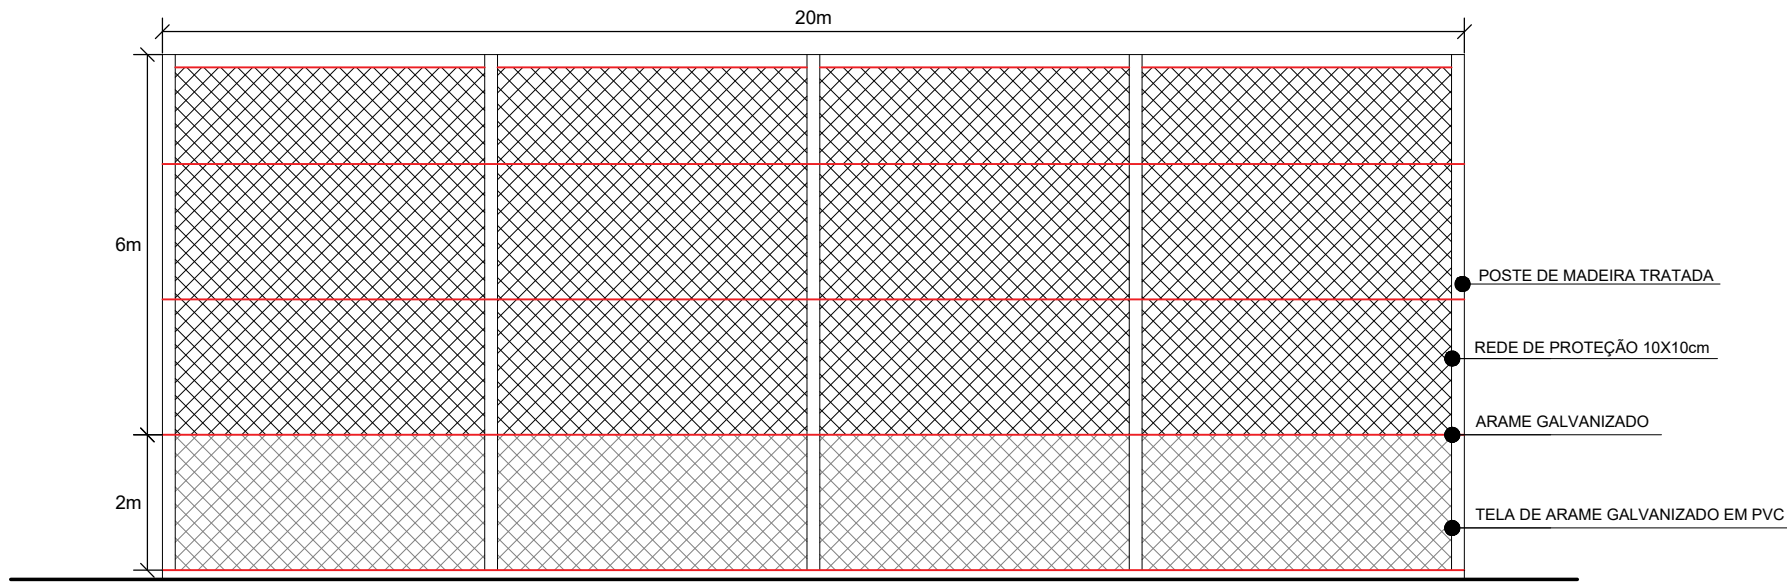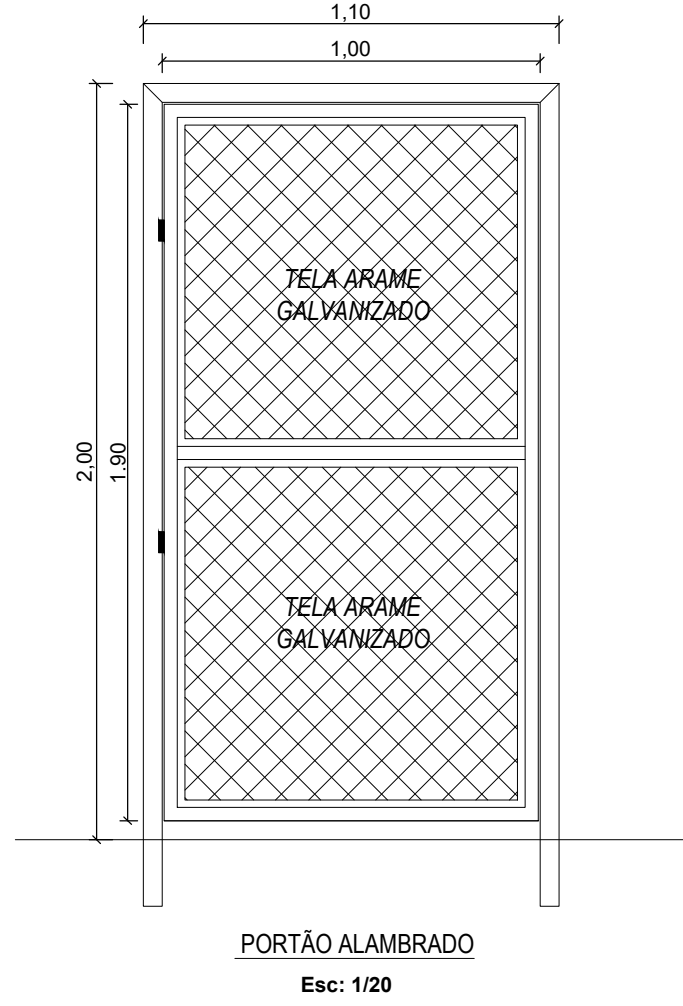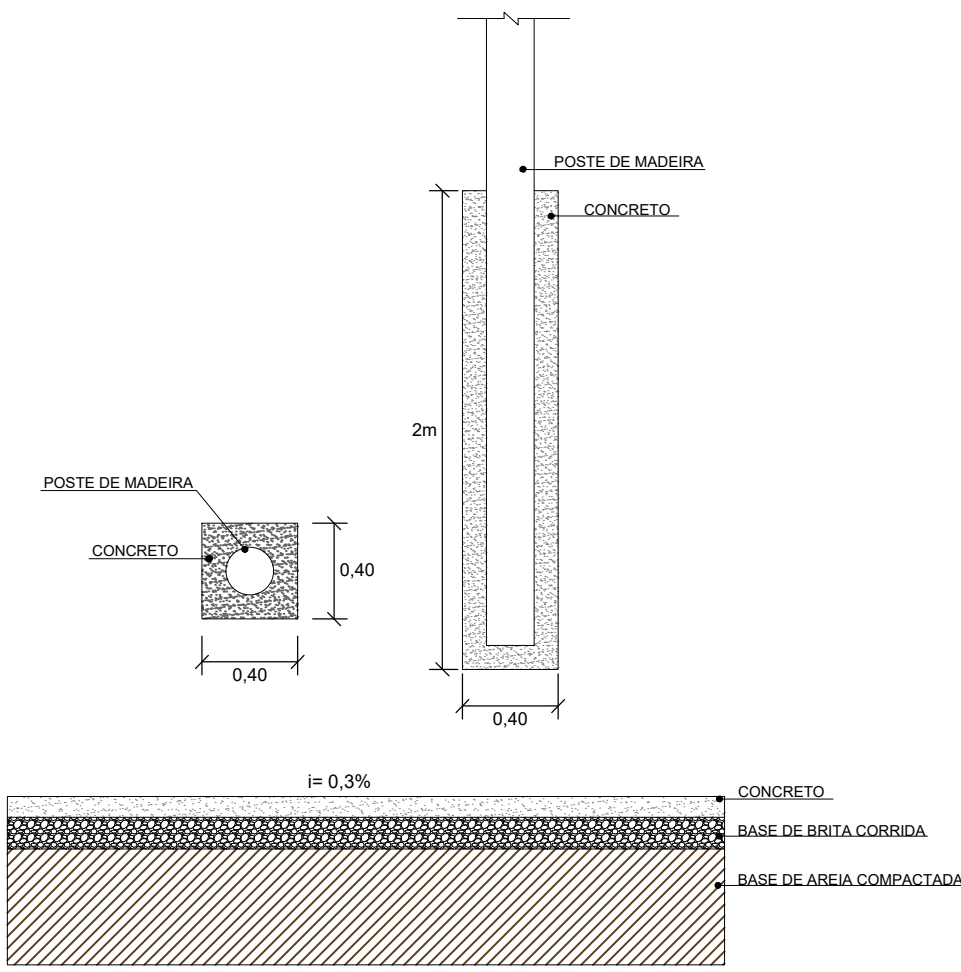

Planta Baixa
Esc: 1/150

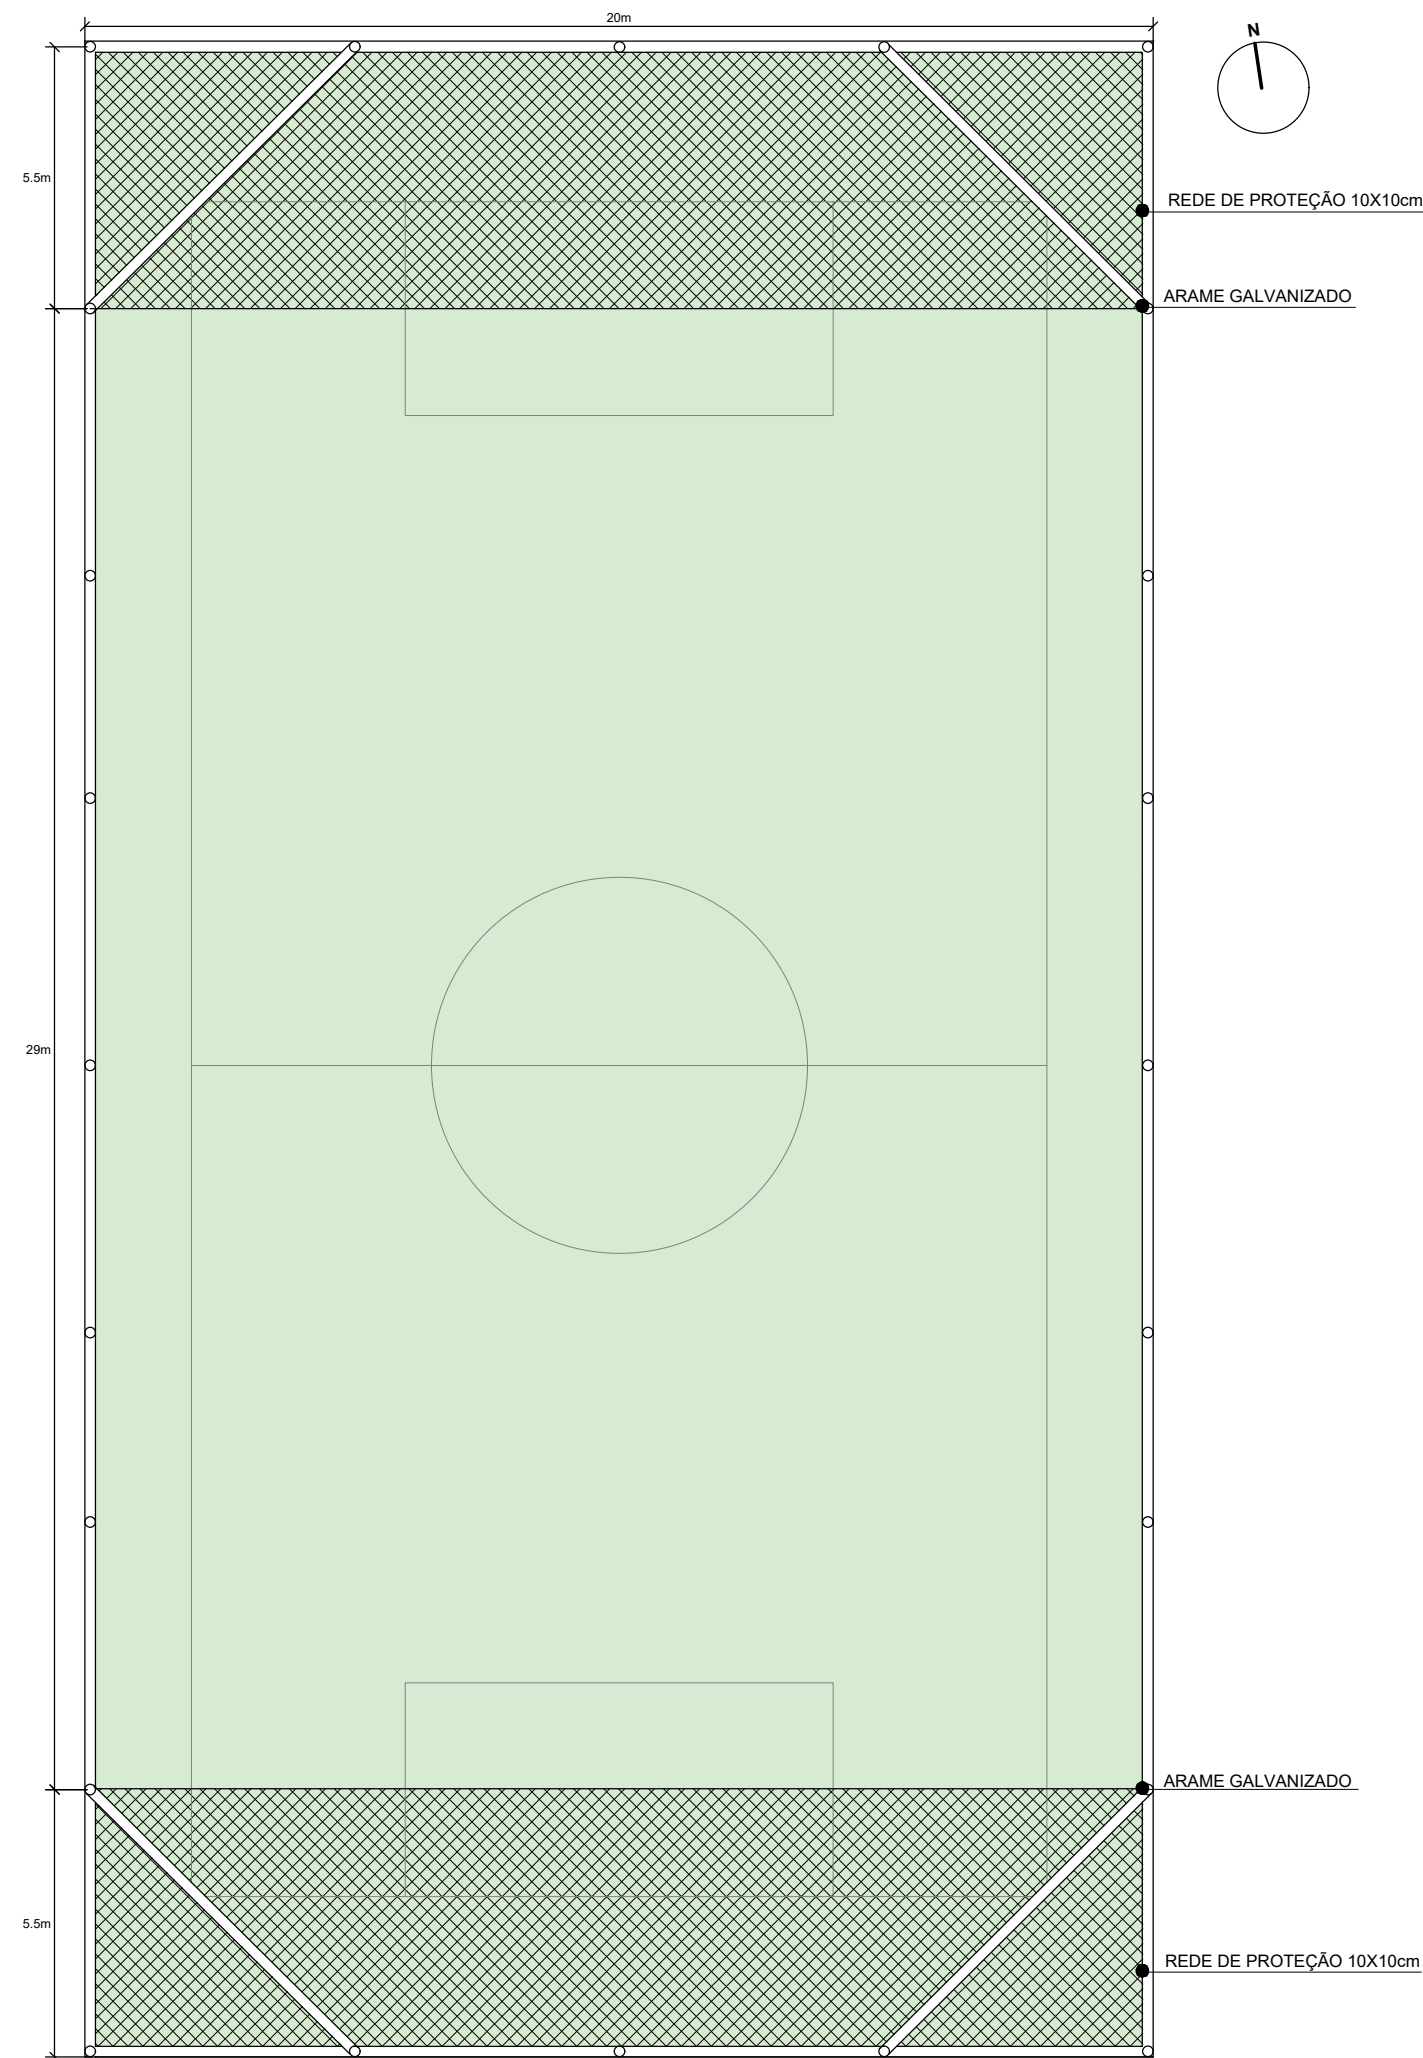

Planta Superior
Esc: 1/150

Vistas
Esc: 1/100