


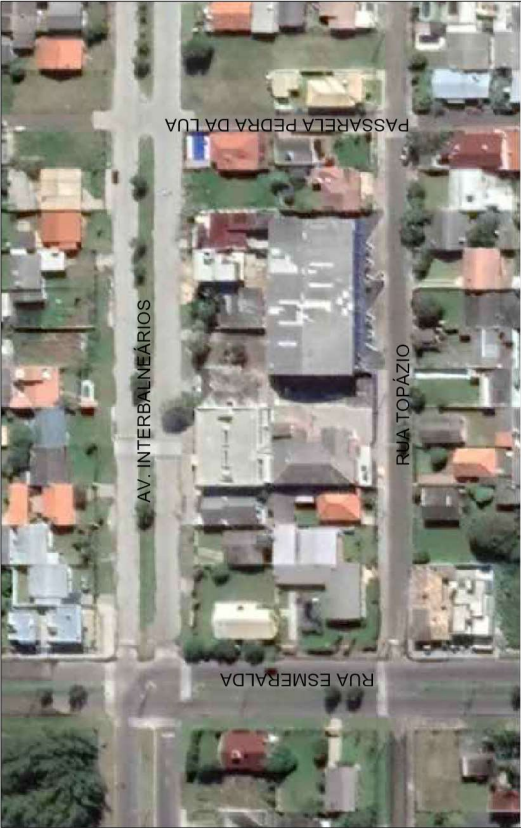


IMAGEM AÉREA
SEM ESCALA

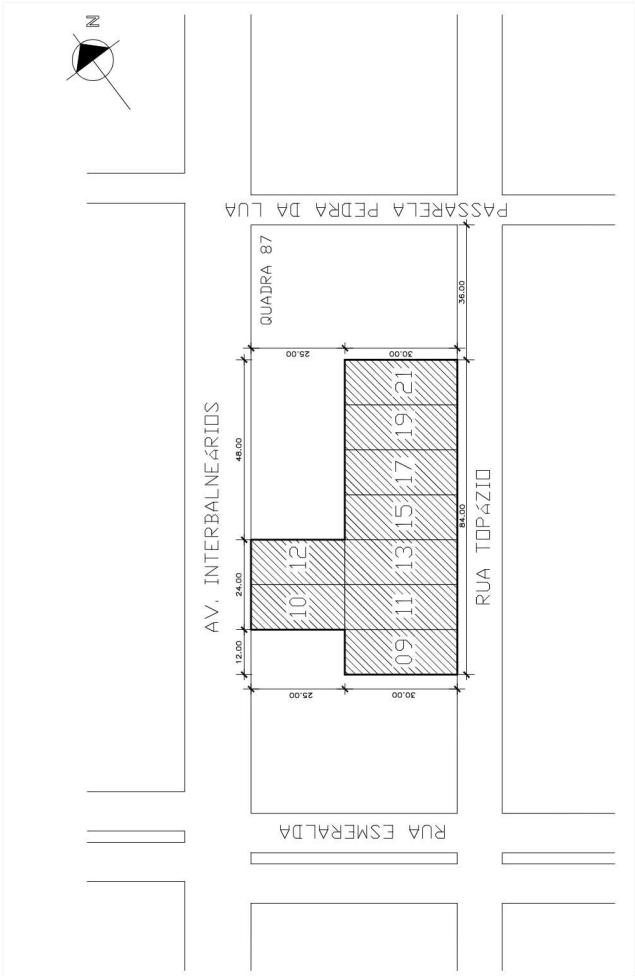

SITUAÇÃO
ESC: 1 / 1000

PREFEITURA MUNICIPAL DE XANGRI-LÁ
· G E S T Ã O 2 0 1 3 / 2 0 1 6 ·
SECRETARIA MUNICIPAL DE PLANEJAMENTO

Obra:	REFORMA QUADRA POLIESPORTIVA GINÁSIO XANGRI-LÁ
Local:	Escola Manoel Prestes, Rainha do Mar, Xangri-Lá, RS.
Assunto:	IMAGEM AÉREA E PLANTA DE SITUAÇÃO
Proprietário:	MUNICÍPIO DE XANGRI-LÁ
Responsável Administrativo:	Prefeito Celso Bassani Barbosa
Projeto:	ENG. JAQUELINE MARTINS ROCHO ENGENHEIRA CIVIL CBO 22332
Área	1150,00m ²
Desenho:	Giovana Bandeira
Data:	DEZEMBRO /2021
Escala:	1/1000



MUNICÍPIO DE XANGRI-LÁ - RS
RUA RIO JACUÍ, 854 - CNPJ 94.436.474/0001-24
XANGRI-LÁ - RS - CEP:9588-000
FONE: (51) 3689 0600 - WWW.XANGRILA.RS.GOV.BR



CÓDIGO DE ACESSO
22A7A23FEE964AFD8565FDE4E69DF265

VERIFICAÇÃO DAS ASSINATURAS

Este documento foi assinado digitalmente/eletronicamente pelos seguintes signatários nas datas indicadas




Assinante: JAQUELINE MARTINS ROCHO em 06/01/2022 18:27:52
CPF: 925.576.270-20
Unidade certificadora: PREFEITURA MUNICIPAL DE XANGRI-LÁ - CA



Assinante: GIOVANA DE MATOS BANDEIRA em 06/01/2022 18:33:28
CPF: 024.189.900-10
Unidade certificadora: PREFEITURA MUNICIPAL DE XANGRI-LÁ - CA

Para verificar a validade das assinaturas acesse o link abaixo

<https://xangrila.flowdocs.com.br/public/signatures/22A7A23FEE964AFD8565FDE4E69DF265>

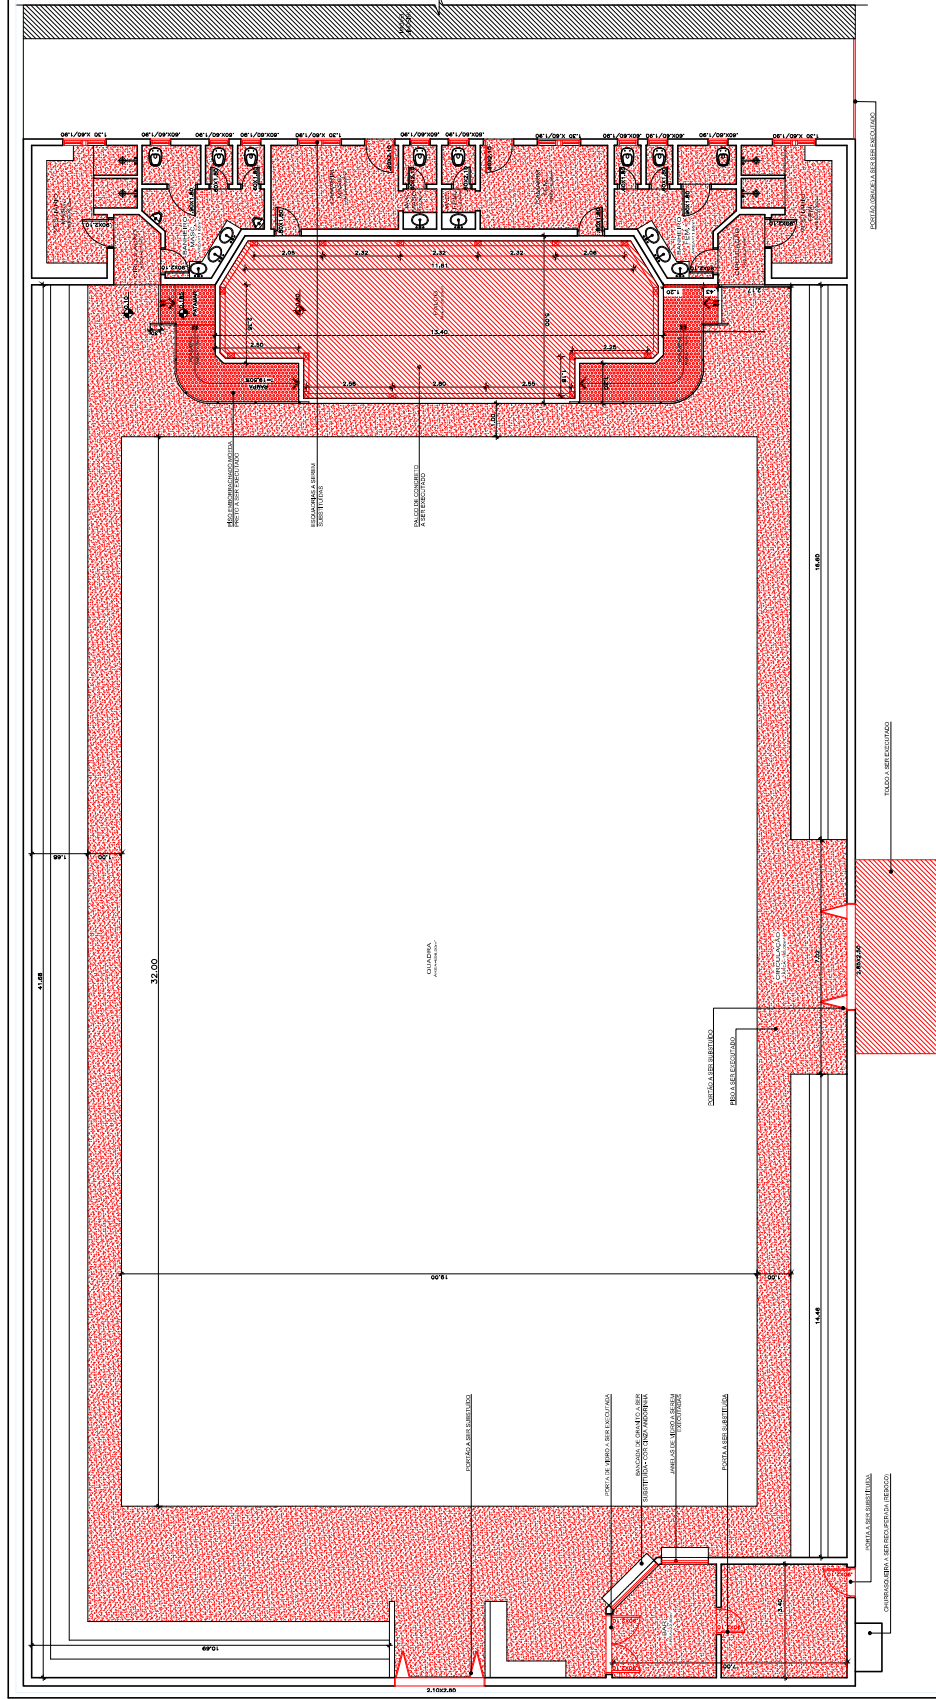

PLANTA BAIXA
ESC: 1/75

Obra: REFORMA QUADRA POLIESPORTIVA GINÁSIO XANGRI-LÁ

Local: Escola Manoel Prestes, Rainha do Mar, Xangri-Iê, RS.

Assunto:
PLANTA BAIXA E DETALHES

Proprietário:
MUNICÍPIO DE XANGRI-LÁ

Projeto:	<u>ENG. JAQUELINE MARTINS ROCHÓ</u> ENGENHEIRA CIVIL	<u>ARO. GIOVANA DE MATOS BANDERA</u> ARQUITETA E URBANISTA	Área 1150,00m ²
-----------------	---	---	--------------------------------------

Escala: 1/75	Data: DEZEMBRO/2021	Desenho: Giovana Bandeira	02
------------------------	-------------------------------	-------------------------------------	-----------



MUNICÍPIO DE XANGRI-LÁ - RS

RUA RIO JACUÍ, 854 - CNPJ 94.436.474/0001-24

XANGRI-LÁ - RS - CEP:9588-000

FONE: (51) 3689 0600 - WWW.XANGRILA.RS.GOV.BR



CÓDIGO DE ACESSO

E8FF6C3792364F65A5CFB5F87A47B358

VERIFICAÇÃO DAS ASSINATURAS

Este documento foi assinado digitalmente/eletronicamente pelos seguintes signatários nas datas indicadas

- ✓ Assinante: JAQUELINE MARTINS ROCHO em 06/01/2022 18:29:41
CPF: 925.576.270-20
Unidade certificadora: PREFEITURA MUNICIPAL DE XANGRI-LÁ - CA
- ✓ Assinante: GIOVANA DE MATOS BANDEIRA em 06/01/2022 18:31:58
CPF: 024.189.900-10
Unidade certificadora: PREFEITURA MUNICIPAL DE XANGRI-LÁ - CA

Para verificar a validade das assinaturas acesse o link abaixo

<https://xangrila.flowdocs.com.br/public/signatures/E8FF6C3792364F65A5CFB5F87A47B358>



MUNICÍPIO DE XANGRI-LÁ - RS

RUA RIO JACUÍ, 854 - CNPJ 94.436.474/0001-24

XANGRI-LÁ - RS - CEP:9588-000

FONE: (51) 3689 0600 - WWW.XANGRILA.RS.GOV.BR



CÓDIGO DE ACESSO

65F4A051DEE948E5BF55CDAABBDBC779

VERIFICAÇÃO DAS ASSINATURAS

Este documento foi assinado digitalmente/eletronicamente pelos seguintes signatários nas datas indicadas


- ✓ Assinante: JAQUELINE MARTINS ROCHO em 06/01/2022 18:28:07
CPF: 925.576.270-20
Unidade certificadora: PREFEITURA MUNICIPAL DE XANGRI-LÁ - CA
- ✓ Assinante: GIOVANA DE MATOS BANDEIRA em 06/01/2022 18:32:43
CPF: 024.189.900-10
Unidade certificadora: PREFEITURA MUNICIPAL DE XANGRI-LÁ - CA

Para verificar a validade das assinaturas acesse o link abaixo


<https://xangrila.flowdocs.com.br/public/signatures/65F4A051DEE948E5BF55CDAABBDBC779>

DETALHAMENTO FOSSA E FILTRO

CORTE

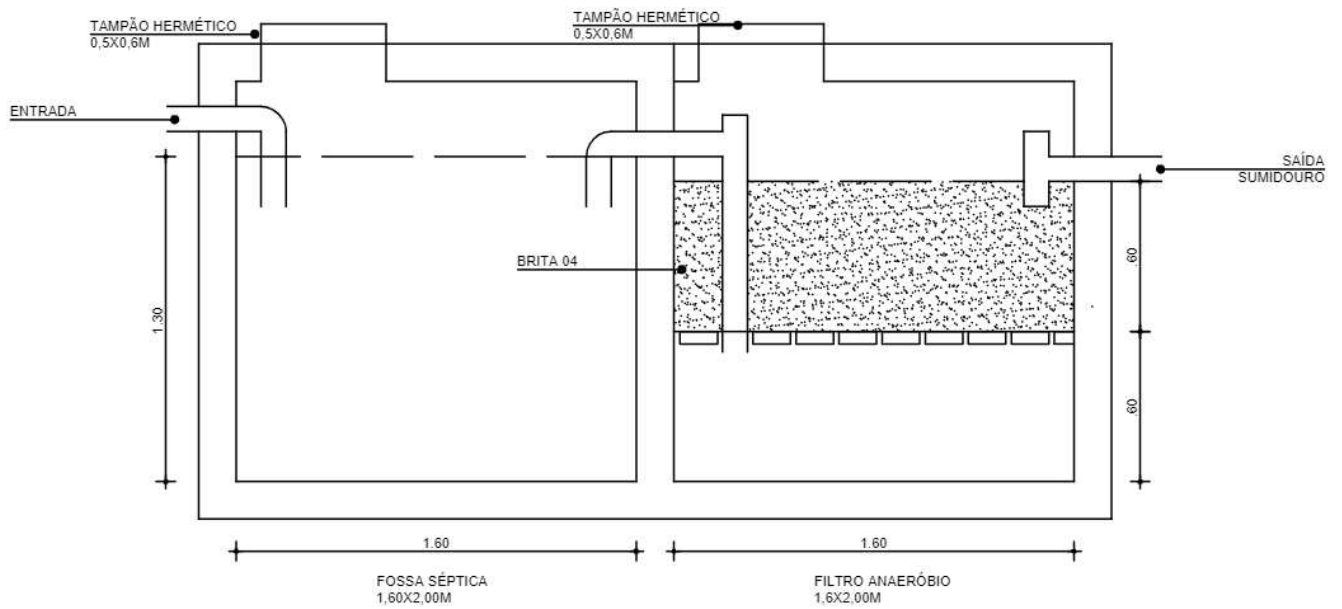

PLANTA BAIXA

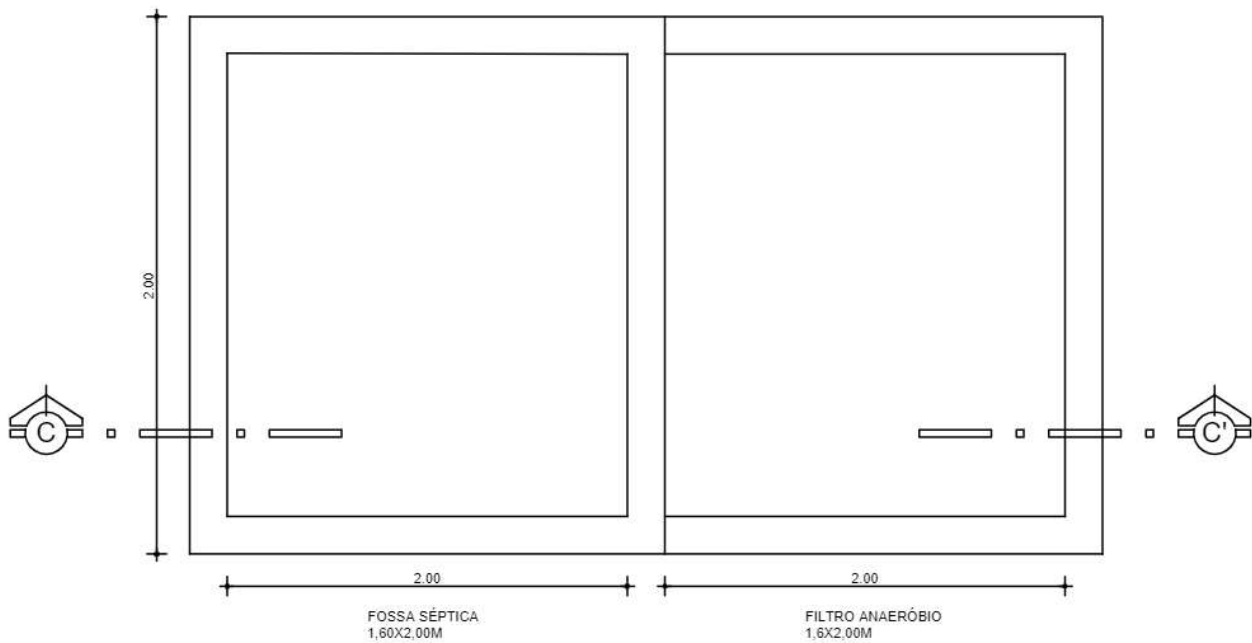



MUNICÍPIO DE XANGRI-LÁ - RS

RUA RIO JACUÍ, 854 - CNPJ 94.436.474/0001-24

XANGRI-LÁ - RS - CEP:9588-000

FONE: (51) 3689 0600 - WWW.XANGRILA.RS.GOV.BR



CÓDIGO DE ACESSO

5B7BD157D937499AA458A72093816EF7

VERIFICAÇÃO DAS ASSINATURAS

Este documento foi assinado digitalmente/eletronicamente pelos seguintes signatários nas datas indicadas



Assinante: JAQUELINE MARTINS ROCHO em 19/01/2022 15:54:50

CPF: 925.576.270-20

Unidade certificadora: PREFEITURA MUNICIPAL DE XANGRI-LÁ - CA

Para verificar a validade das assinaturas acesse o link abaixo

<https://xangrila.flowdocs.com.br/public/signatures/5B7BD157D937499AA458A72093816EF7>