


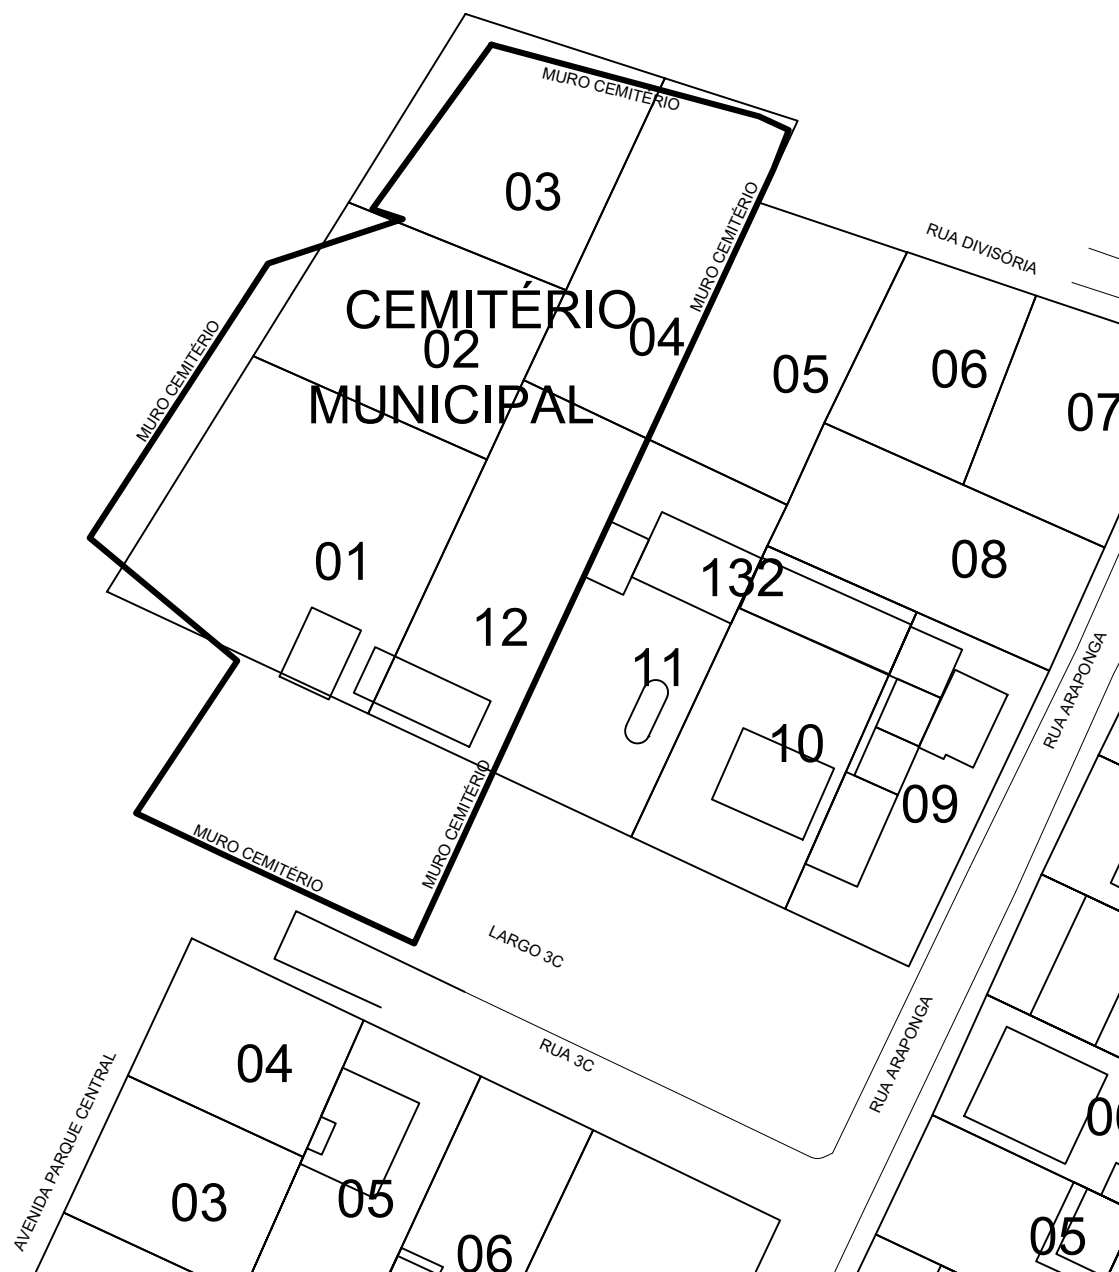

Município de
XANGRI-LÁ

Endereço:

Rua Rio Jacuí, nº 854 - Bairro Centro, Xangri-Lá - RS

CEP: 95588-000

Telefone: (51) 3689-0600

PROJETO:

Sistema de Tratamento de Necrochorume

RESPONSÁVEL ADMINISTRATIVO:

PREFEITO Cilon R. da Silveira

DESCRIÇÃO:

Localização

DESENHISTA:

Rafael Laskowski

PROPRIETÁRIO:

Município de Xangri-Lá

RES. TÉCNICO:

Eng. Gustavo Henrique A. Santos
CREA 62681044

ESCALA:

1/1000

DATA:

Maior/2018

PRANCHA:

02

REVISÃO:

01