


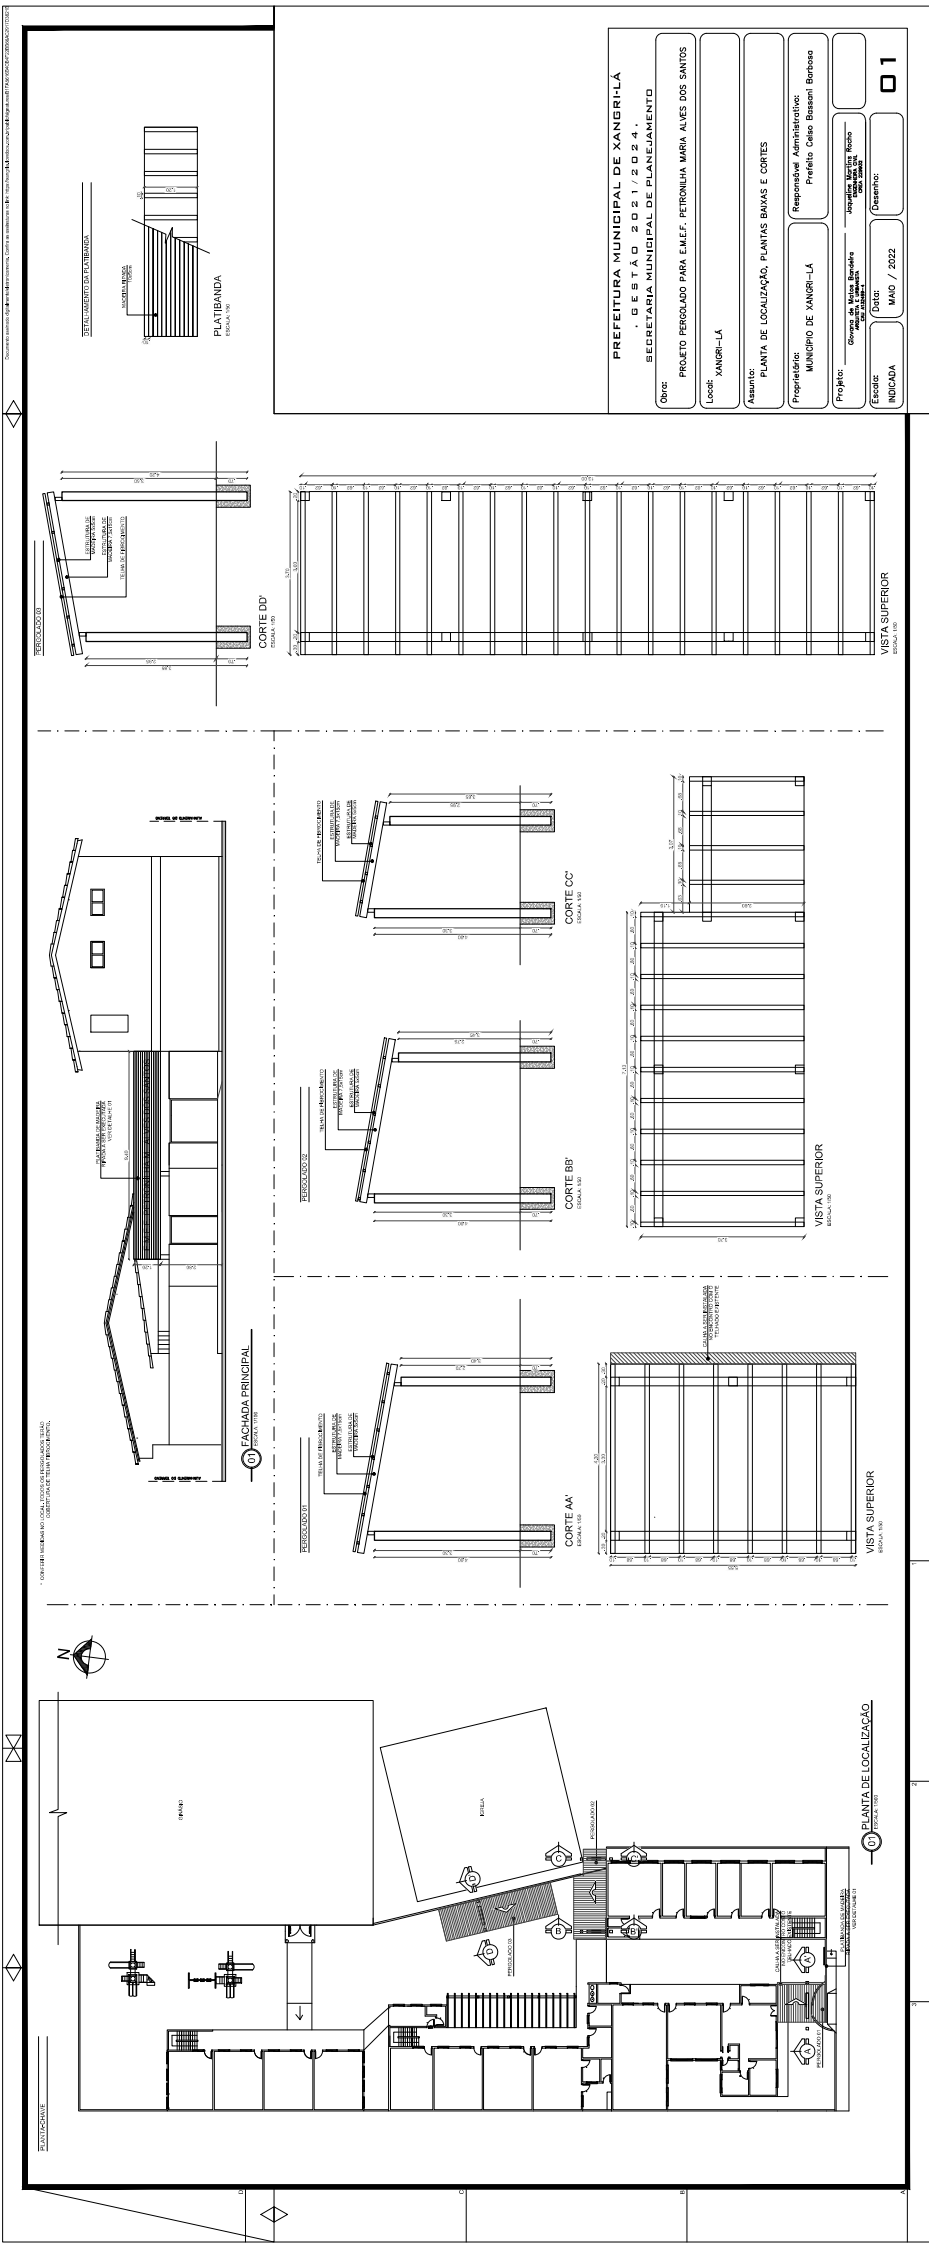

PREFEITURA MUNICIPAL DE XANGRI-LA

DETA 2021/2024

SECRETARIA MUNICIPAL DE PLANEJAMENTO

Projeto: PROJETO PERGOLADO PARA EMLEF, PETRONILHA MARIA ALVES DOS SANTOS

Local: XANGRI-LA

Assunto: PLANTA DE LOCALIZAÇÃO, PLANTAS BAIAS E CORTES

Proprietário: Proprietário Administrativo: Prefeitura Celso Bassani Barbosa

Projeto: Conselho Municipal de Meio Ambiente

Escalas: INDICADA

Data: 04/03 / 2022

01



**MUNICÍPIO DE XANGRI-LÁ - RS**

RUA RIO JACUÍ, 854 - CNPJ 94.436.474/0001-24

XANGRI-LÁ - RS - CEP:9588-000

FONE: (51) 3689 0600 - WWW.XANGRILA.RS.GOV.BR



**CÓDIGO DE ACESSO**

B1FA5616B4CB4F22BB66AC2917D3821B

**VERIFICAÇÃO DAS ASSINATURAS**

Este documento foi assinado digitalmente/eletronicamente pelos seguintes signatários nas datas indicadas



Assinante: JAQUELINE MARTINS ROCHO em 06/05/2022 18:51:34

CPF: 925.576.270-20

Unidade certificadora: PREFEITURA MUNICIPAL DE XANGRI-LÁ - CA

Para verificar a validade das assinaturas acesse o link abaixo

<https://xangrila.flowdocs.com.br/public/signatures/B1FA5616B4CB4F22BB66AC2917D3821B>