



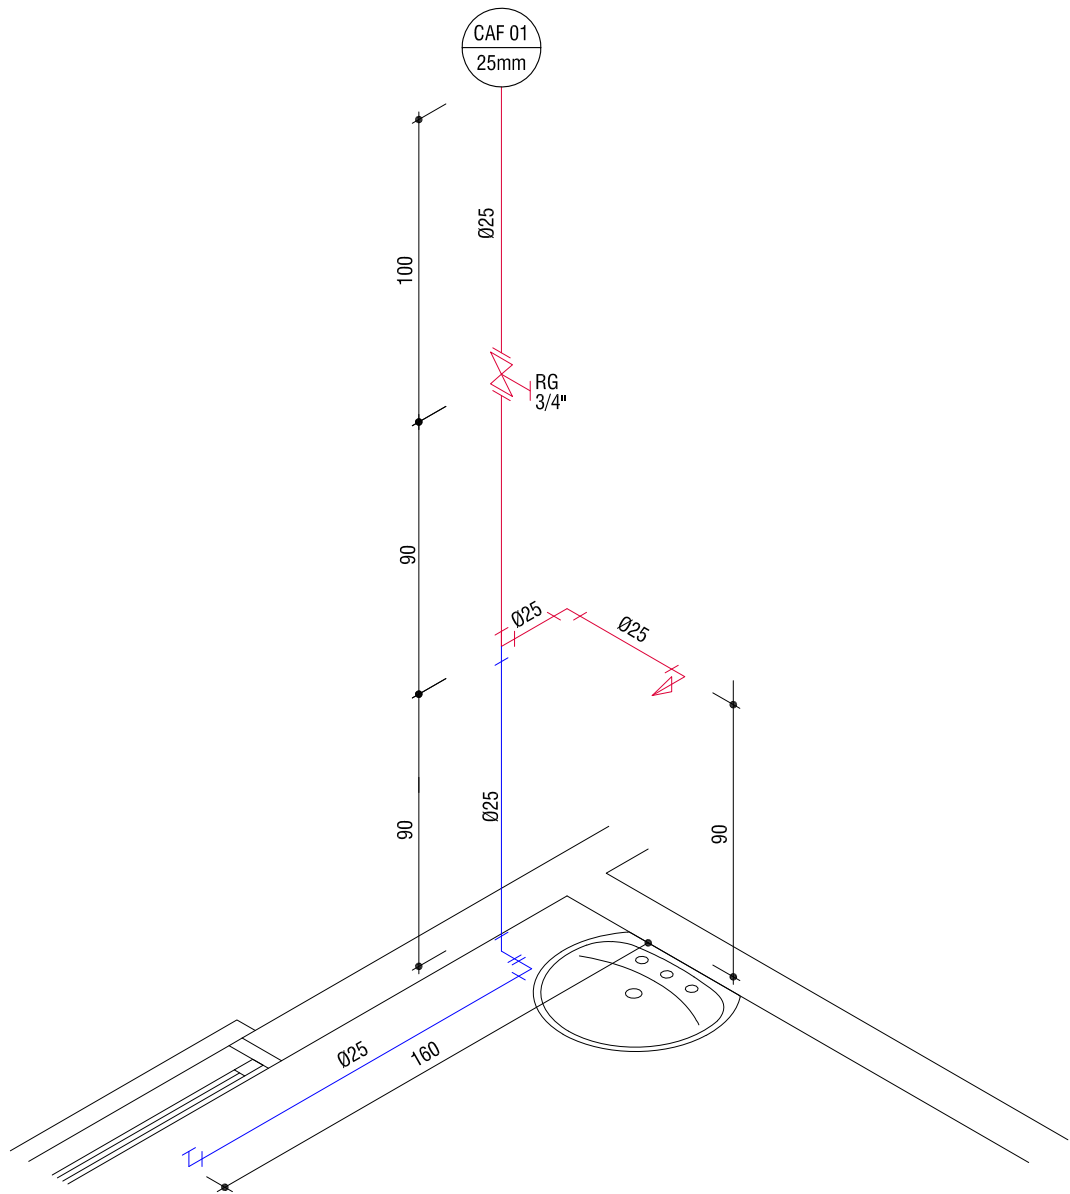

LEGENDA	
	CAIXA DE INSPEÇÃO ESGOTO PLUVIAL - CEP
	CAIXA DE INSPEÇÃO ESGOTO CLOACAL - CEC
	CAIXA SIFONADA 150x150x50 - CS Ø150
	TUBULAÇÃO DE ESGOTO PLUVIAL
	TUBULAÇÃO DE ESGOTO CLOACAL
	TUBULAÇÃO DE ÁGUA FRIA
	INSTALAÇÕES EXISTENTES

Revisão	Data	Descrição
00	JUNHO/2019	EMIÇÃO

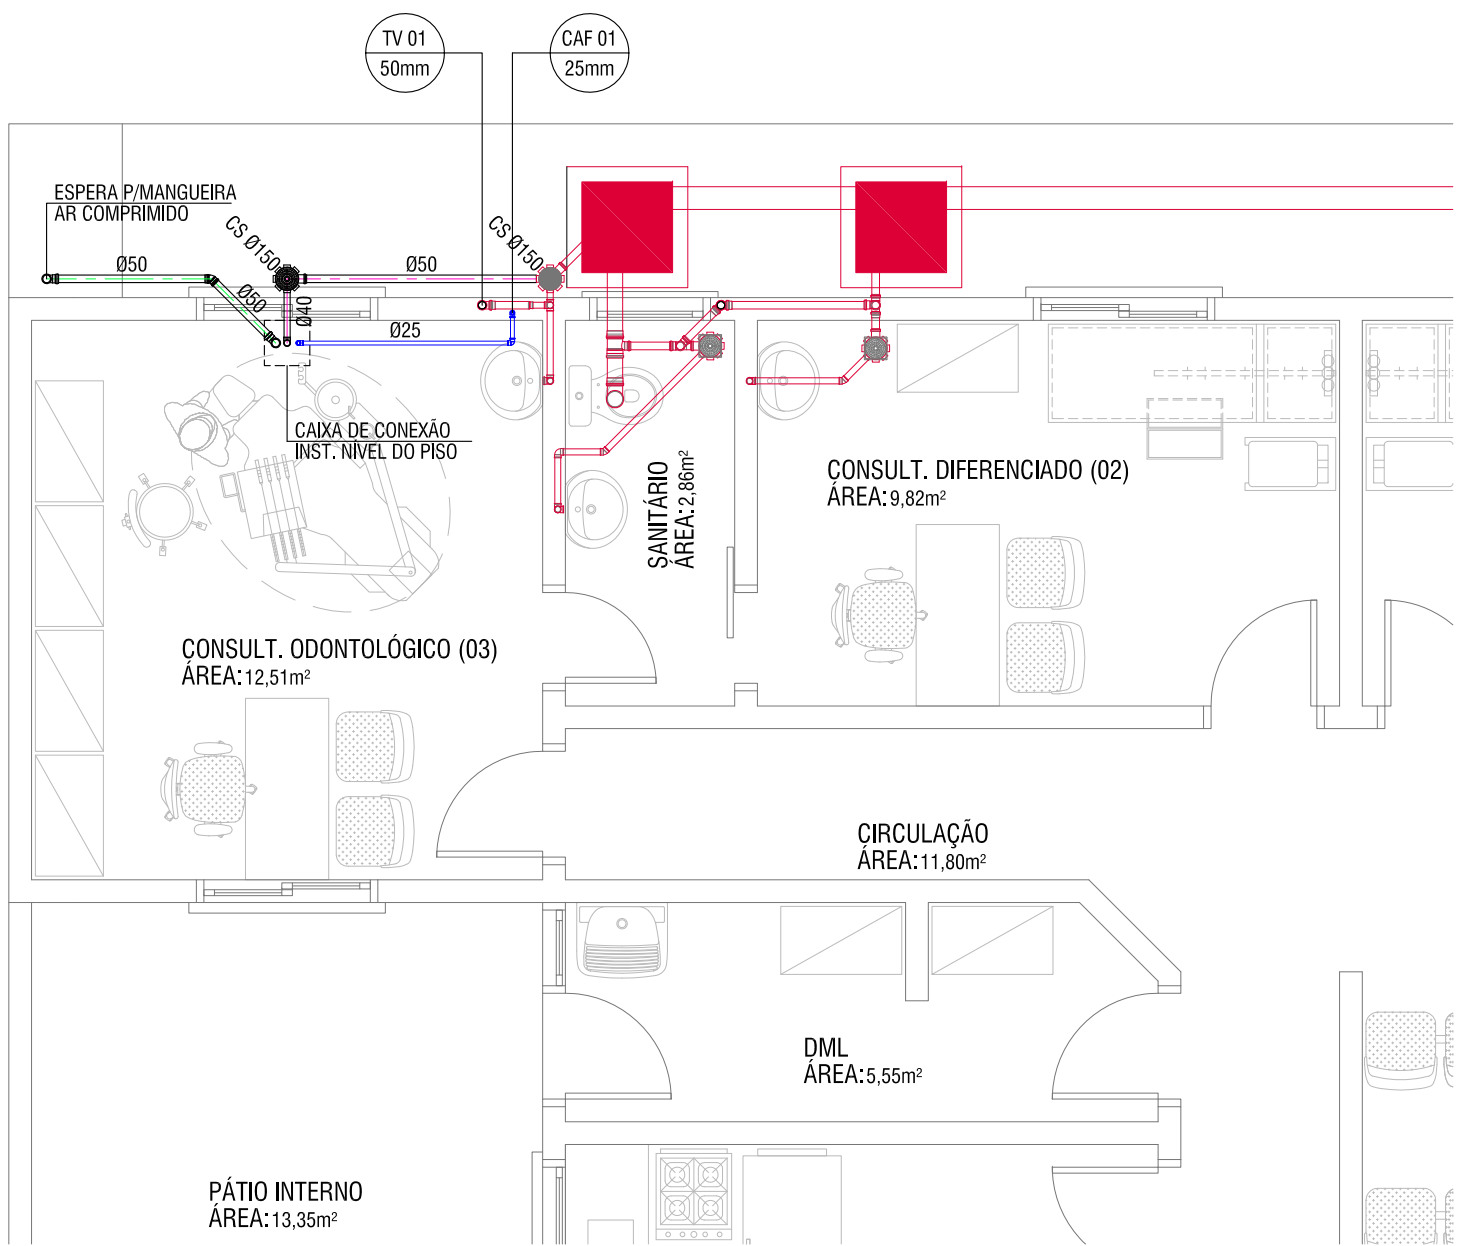

www.base1rs.com.br
Base1 Projeto e Gestão Ltda.
Rua Bento Gonçalves, 31 - Centro
Esteio/RS - Cep 93260-050
Tel./Fax: 51 3033.4554

Obra / Local: ESF FIGUEIRINHA RUA CISNE BRANCO, 25 - FIGUEIRINHA - XANGRI-LÁ/RS		Projeto: HIDROSSANITÁRIO	
Proprietário:	MUNICÍPIO DE XANGRI-LÁ RUA RIO JACUI, 854 - CENTRO - XANGRI-LÁ - RS	Emissão para:	EXECUÇÃO
Projeto:	ARQ. ALBERTO DE MEDINA COELI VILLWOCK - CAU A112232-0 RUA BENTO GONÇALVES, 31 - CENTRO - ESTEIO/RS	Desenho:	VILLWOCK
Execução:		Revisado:	VILLWOCK
Descrição:	PLANTA BAIXA & ISOMÉTRICO		Arquivo:
	Área Total de Construção: 197,23m²		Prancha:
	Área do Terreno: 330,00m²		01