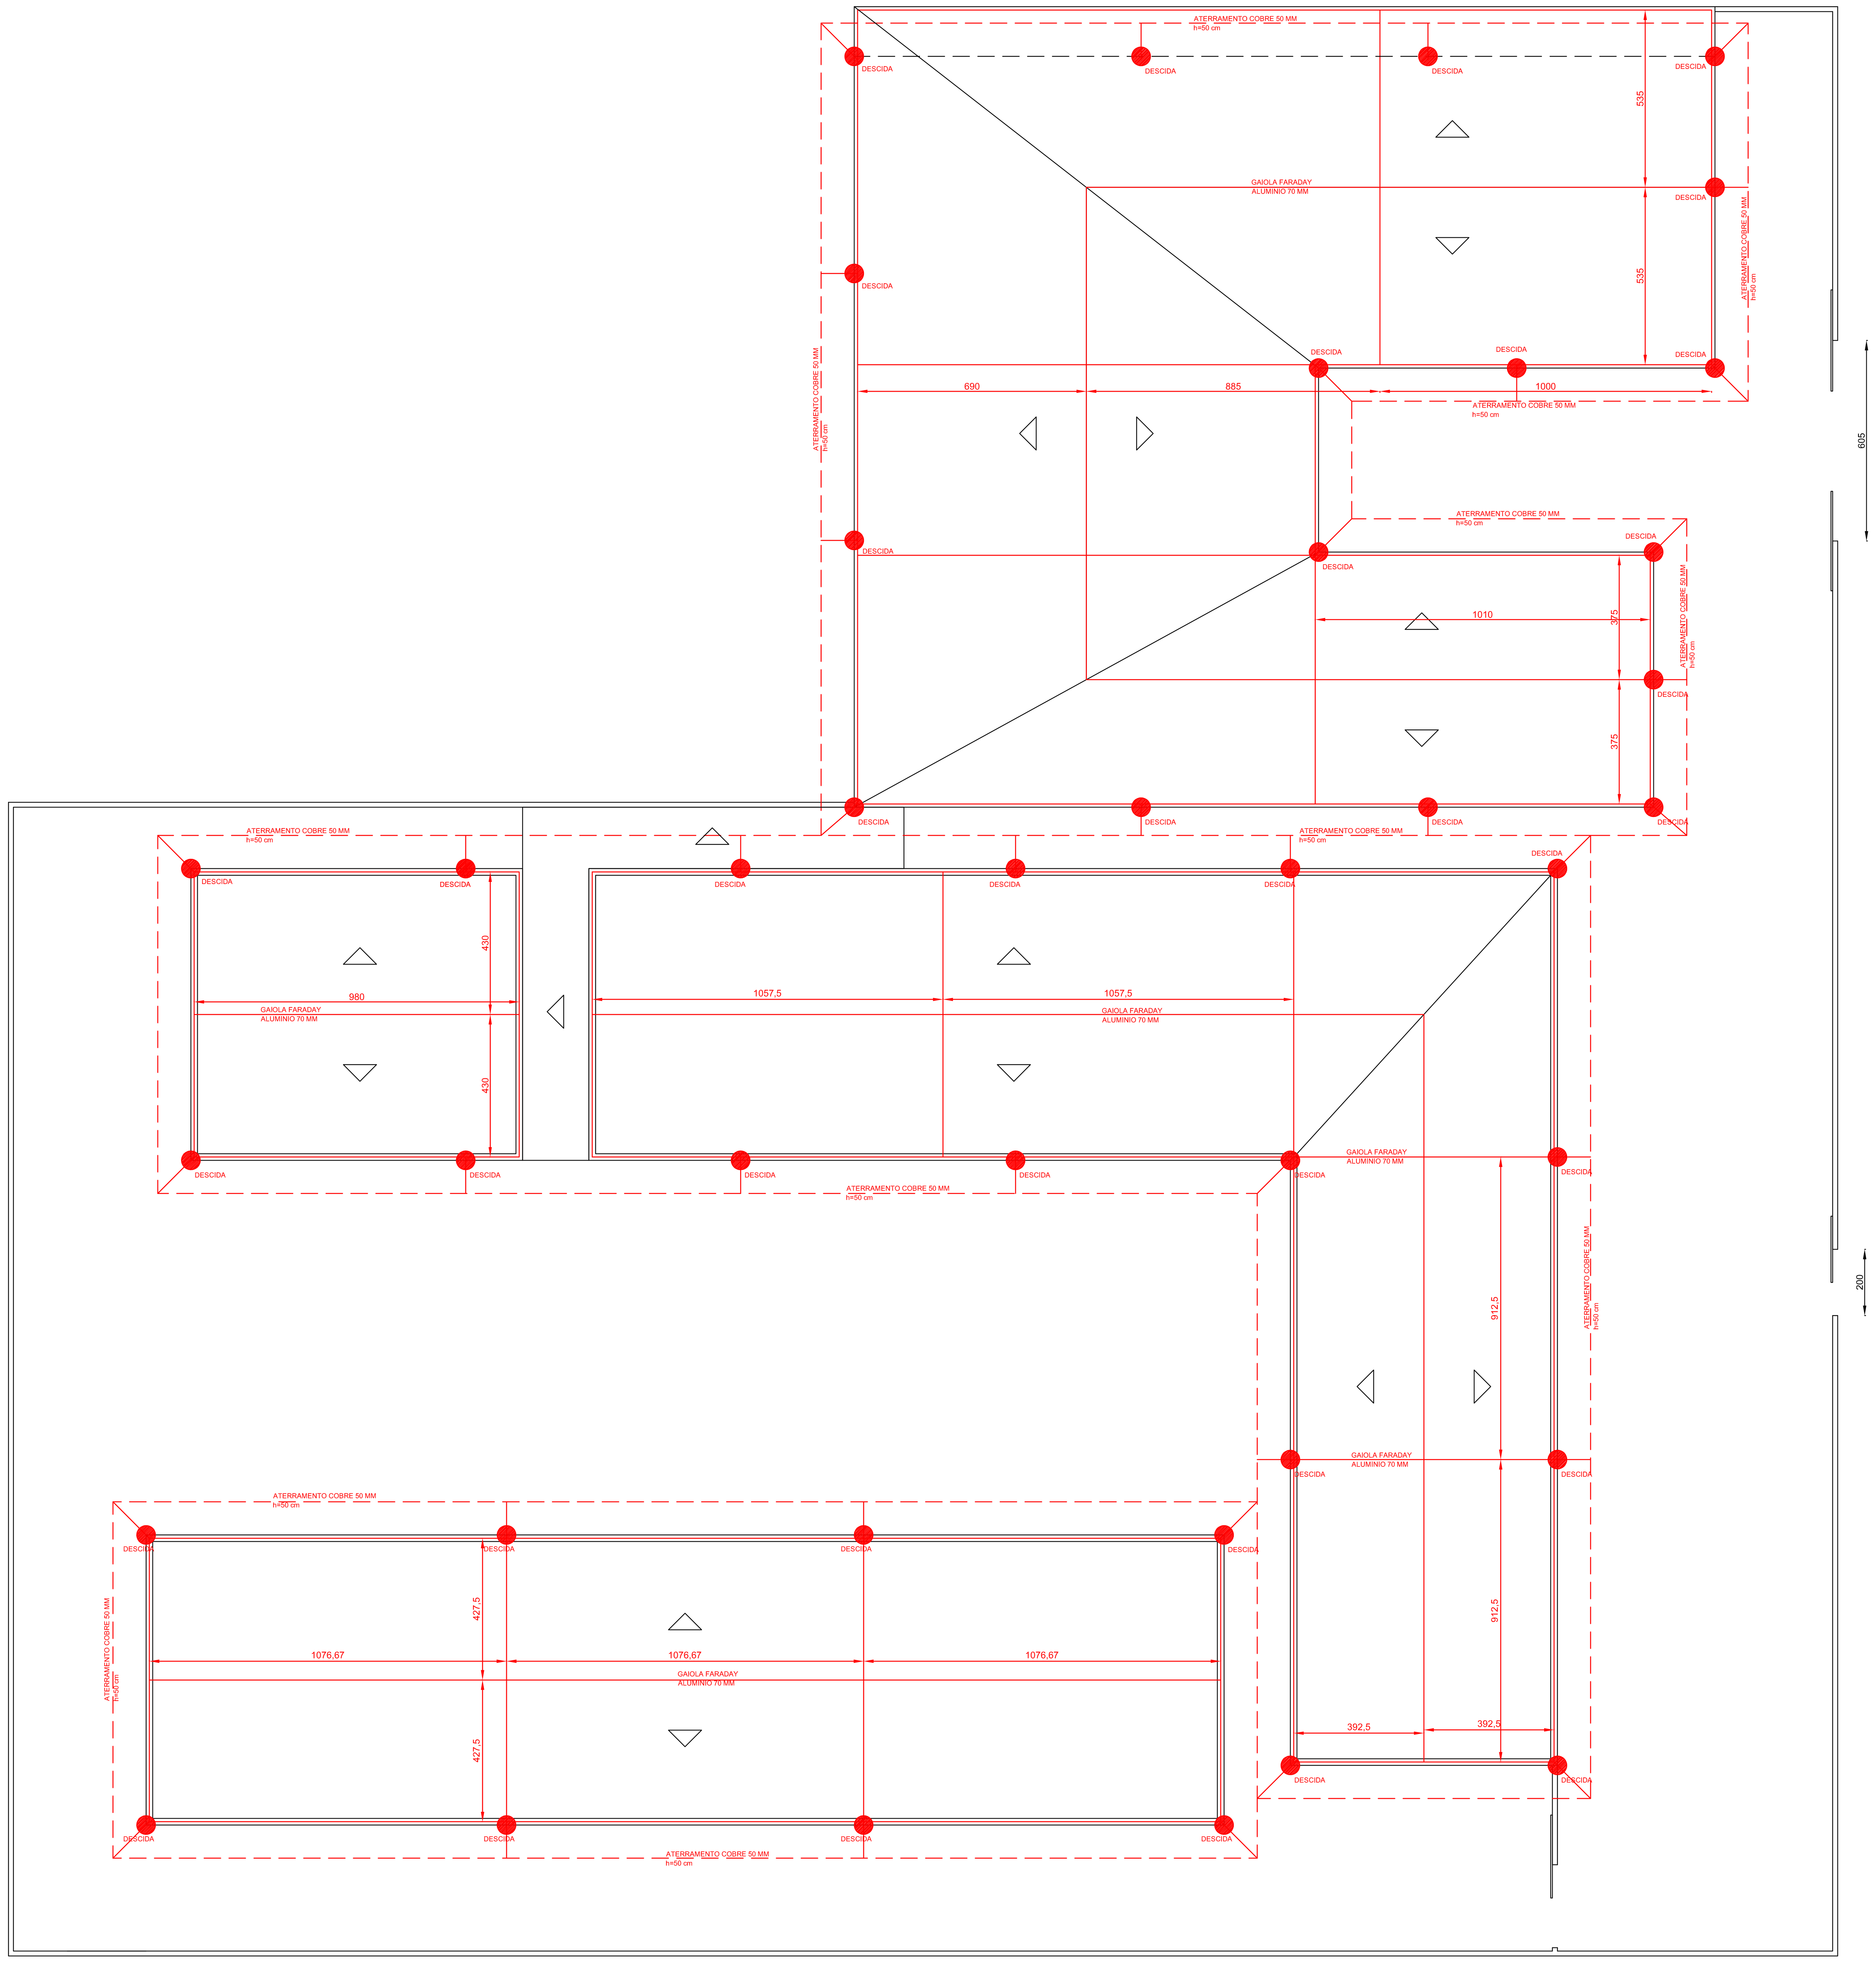

PLANTA BAIXA
A = 1.222,02 m²

Pág: ___________
Rubricas: ___________

PLANO DE PREVENÇÃO CONTRA INCÊNDIO

SIMBOLOGIA

● Descida cabo de cobre 35 mm	—— Gaiola de Faraday Aluminio 70 mm
— — Aterramento cabo de cobre 50 mm	

SALWAT 2020

C.M. EQUIPAMENTOS CONTRA INCÊNDIO LTDA
Rua Sete de Setembro, 243A - Centro - CEP 93.800-218 - Sapiranga - RS
salwatextintores@gmail.com - FONE (51) 3599-1823

CLIENTE
EMEI RAINHA DO MAR

ENDEREÇO
RUA AMAZONITA, 181, RAINHA DO MAR, XANGRI-LÁ - RS

ASSUNTO SPDA	CNPJ/CPF 94.436.474/0001-24		
DATA DE ELABORAÇÃO DO PROJETO Abril/2020	ESCALA 1:100	ÁREA TOTAL 1.222,02 m²	DESENHO Ivan
AUTOR DO PLANO E RESPONSÁVEL TÉCNICO	PROPRIETÁRIO	PRANCHA 01	