


QUADRO DE CARGAS					
CALCULO	ILUMINAÇÃO	TOMADA	CHUVEIRO	MÁQUINA	POTENCIAL (W)
1	135.00W	105.00W		22.00W	262.00
2	105.00W	105.00W		4.00W	214.00
3			142.50W	8.00W	150.50
CARGA TOTAL = 618.50 WATTS					

LEGENDA	
	ENTRADA DE SERVIÇO AÉREA
	MEDIDOR
	CENTRO DE DISTRIBUIÇÃO
	PONTO DE LUZ NO TETO
	APÊNDICE
	TOMADA ALTA 120 CM
	TOMADA BAIXA 120 CM
	TOMADA ALTA DUPLA 120 CM
	TOMADA ALTA COM INTERRUPTOR SIMPLES 120 CM
	TOMADA BAIXA COM INTERRUPTOR SIMPLES 120 CM
	ESPEIRA MINI SPLIT 12x20 CM
	ESPEIRA CLIVIERO 12x20 CM
	INTERRUPTOR SIMPLES 120 CM
	INTERRUPTOR DUPLO 120 CM
	INTERRUPTOR HOTEL 120 CM
	TUBULAÇÃO ESFÉRICA NO TETO
	TUBULAÇÃO ESFÉRICA NA PAREDE OU PISO
	CONDUTOR FASE
	CONDUTOR NEUTRO
	CONDUTOR RETORNO
	CONDUTOR TERRA

OBRS: TOMADAS E 25.5cm2
SEÇÃO DO CABELO E 1.6mm2
ALIMENTAÇÃO COZINHA 44.0mm2
ALIMENTAÇÃO CHUVEIROS 44.0mm2

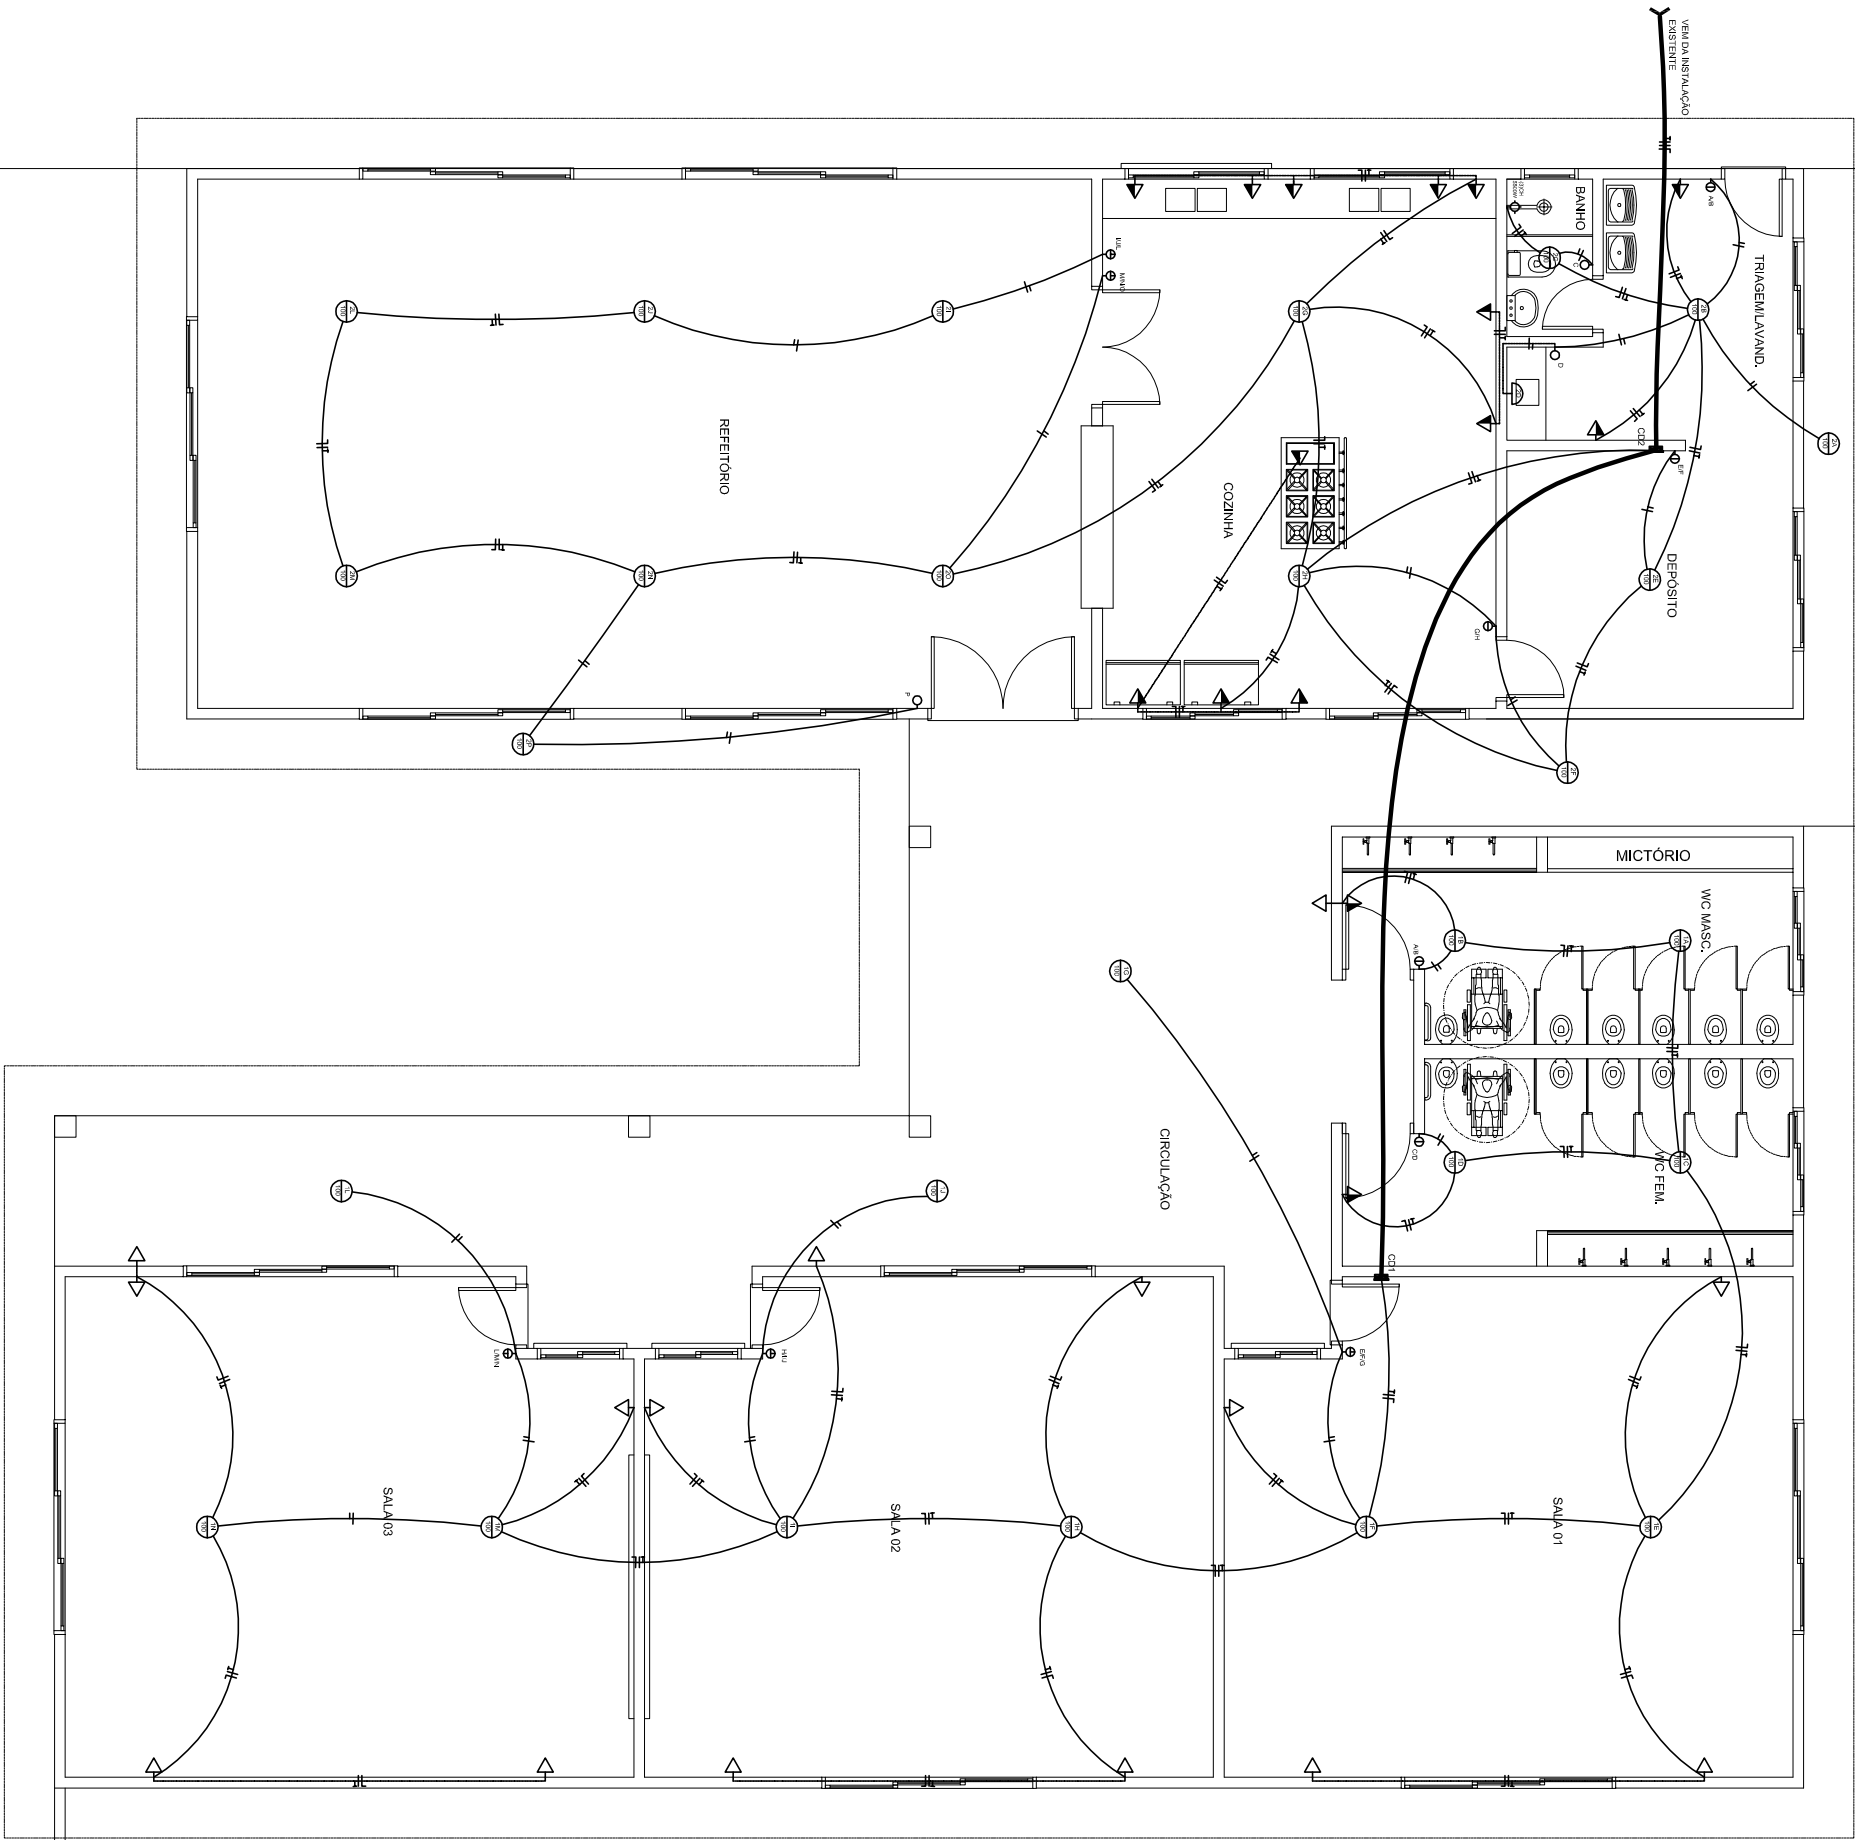

PL. BAIXA
ESCALA 1/50