


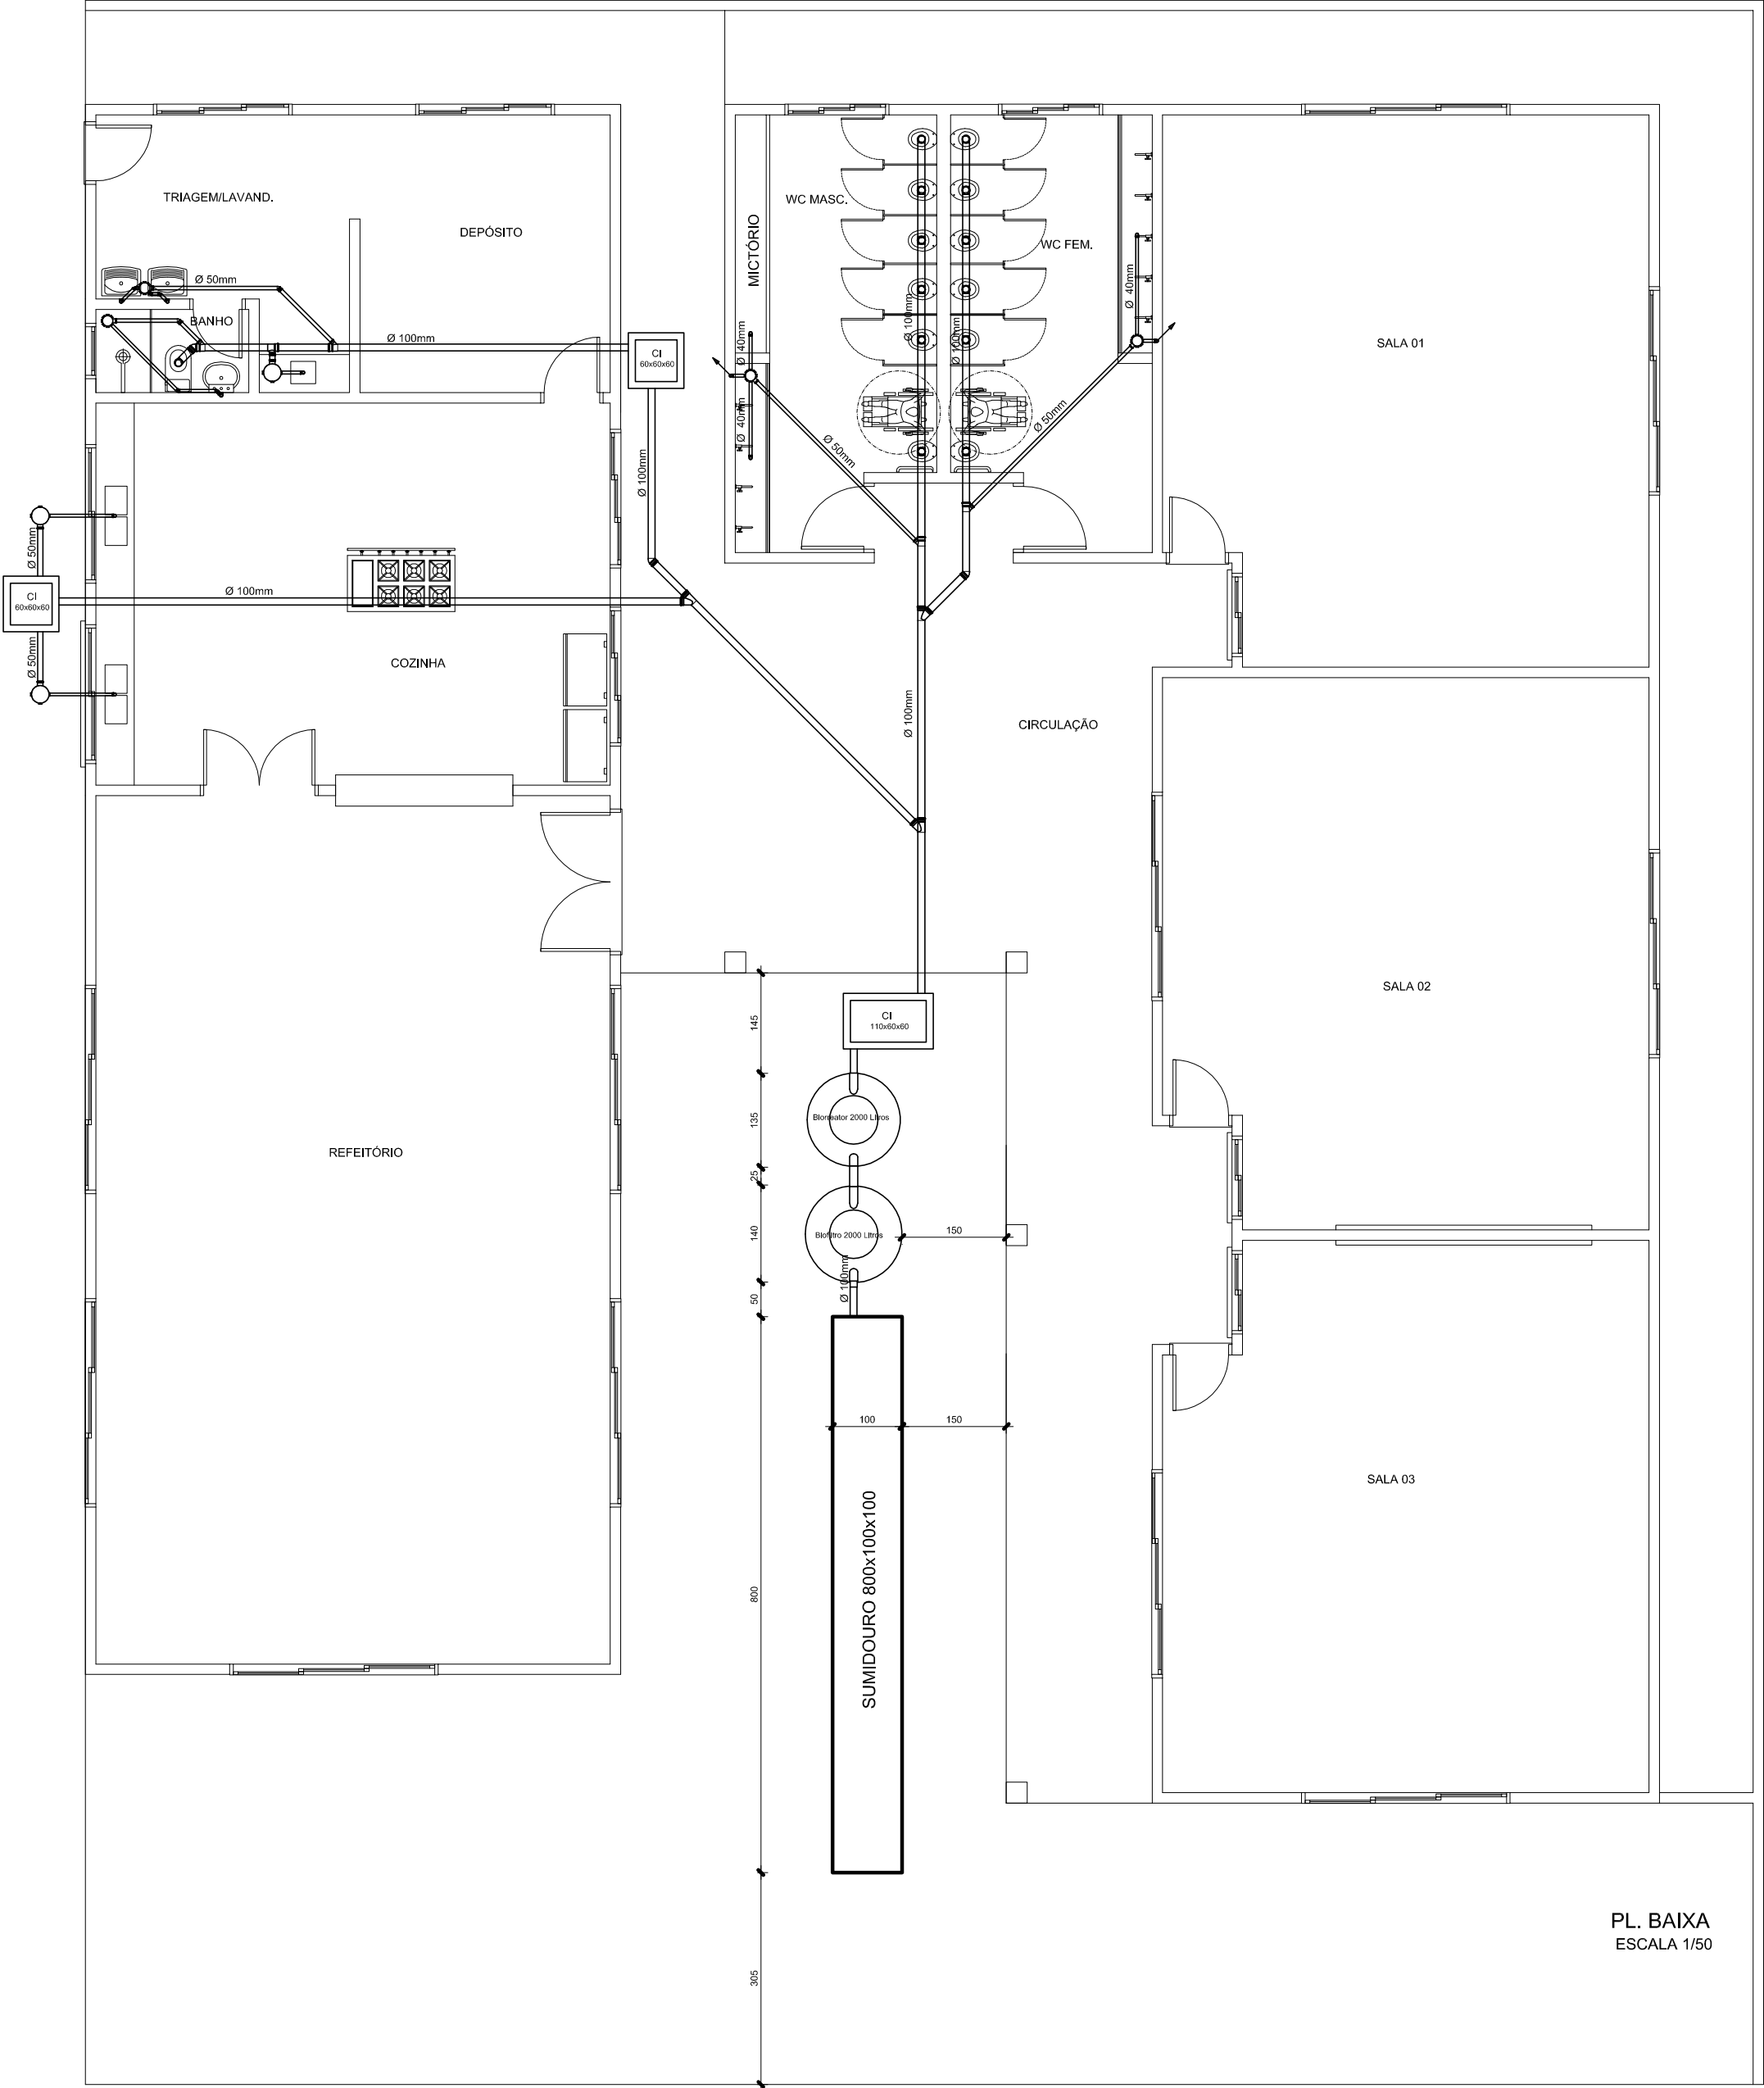

PL. BAIXA
ESCALA 1/50