


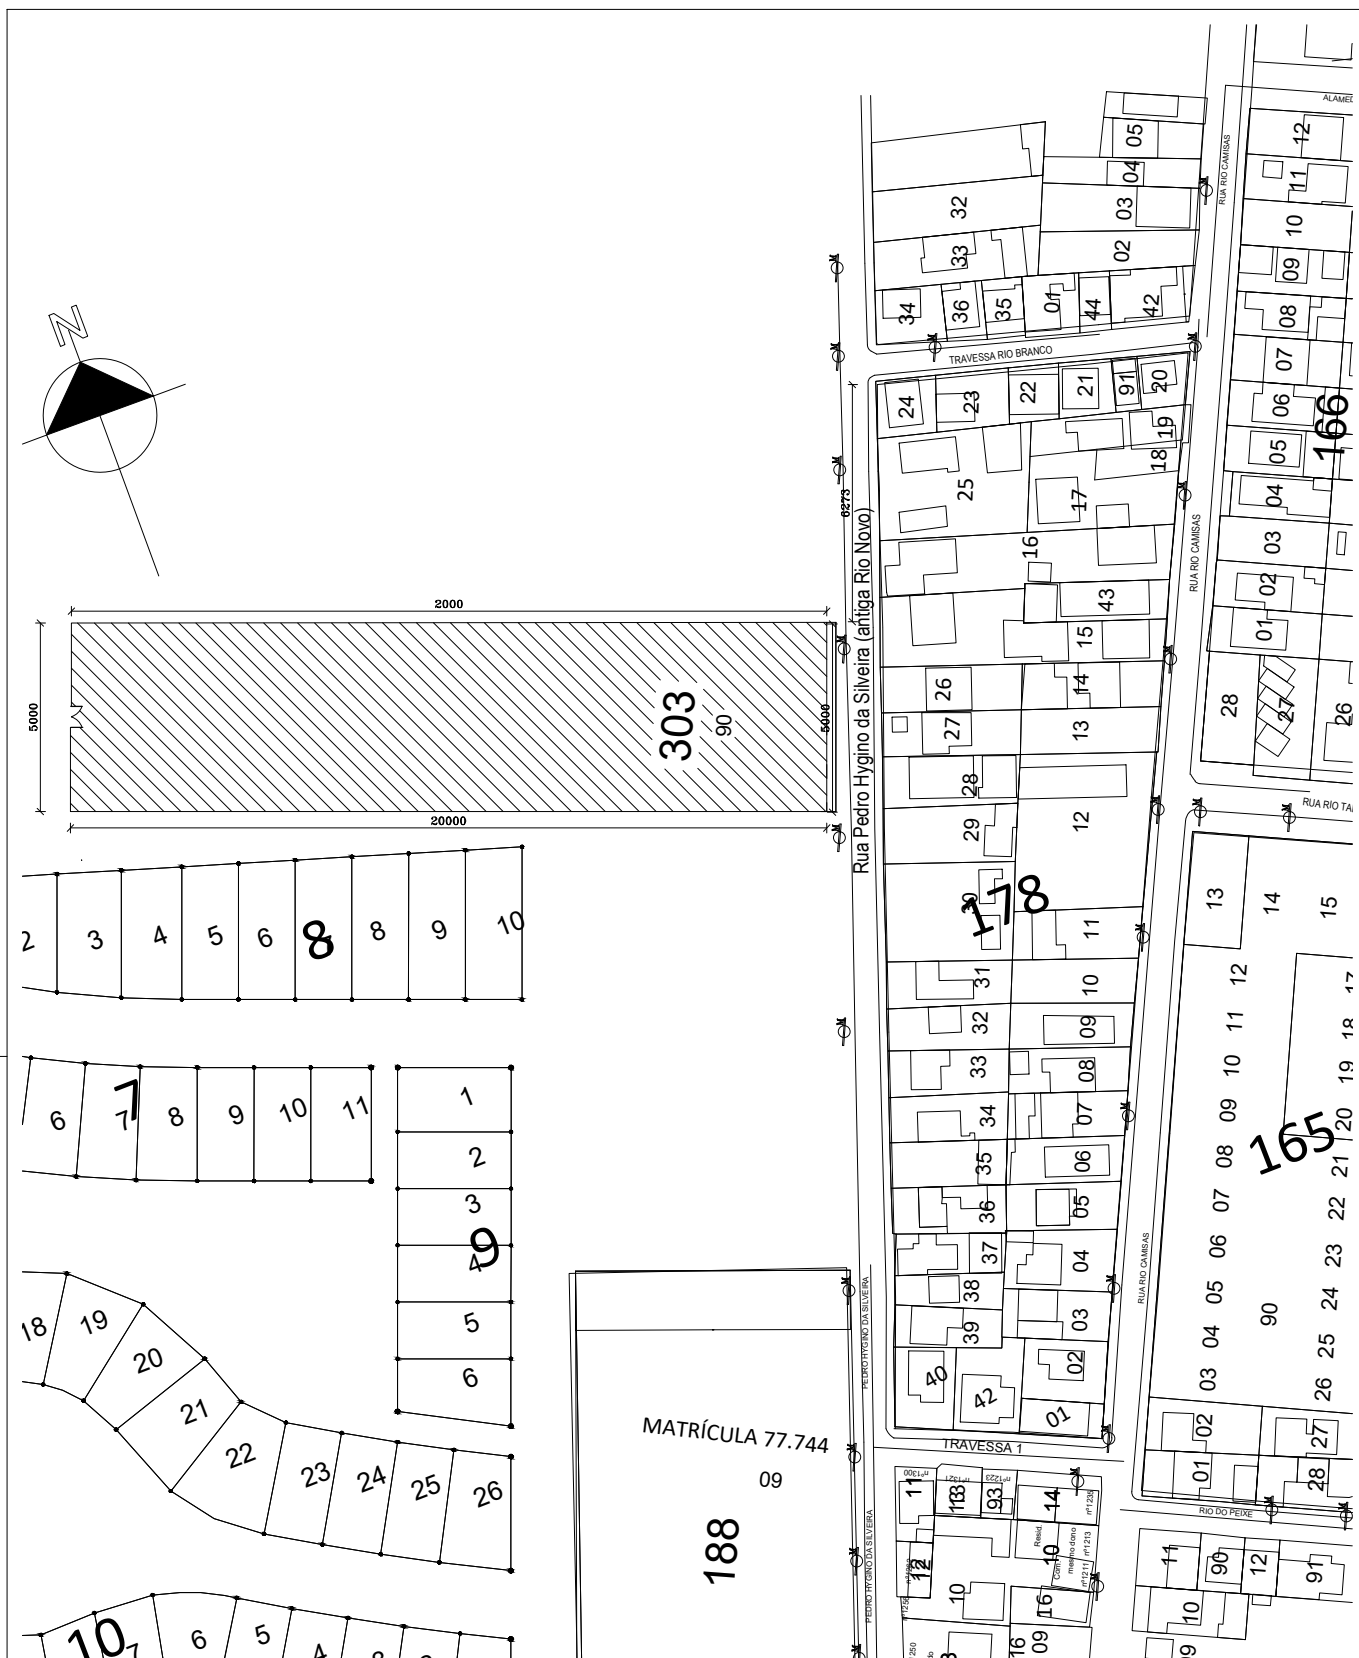

Município de
XANGRI-LÁ

Endereço:

Rua Rio Jacuí, nº 854 - Bairro Centro, Xangri-Lá - RS

CEP: 95588-000

Telefone: (51) 3689-0600

PROJETO: Refeitório e apoio parque de máquinas

RESPONSÁVEL ADMINISTRATIVO:
PREFEITO Cilon R. da Silveira

DESCRIÇÃO: Situação

DESENHISTA:
Ana Caroline Scheffer

PROPRIETÁRIO:
Município de Xangri-Lá

RES. TÉCNICO:
ARQ. Regina Norenberg
CAU 69391-0

ESCALA:
1/1000

DATA:
DEZ/2018

PRANCHA: 01

REVISÃO: 01