


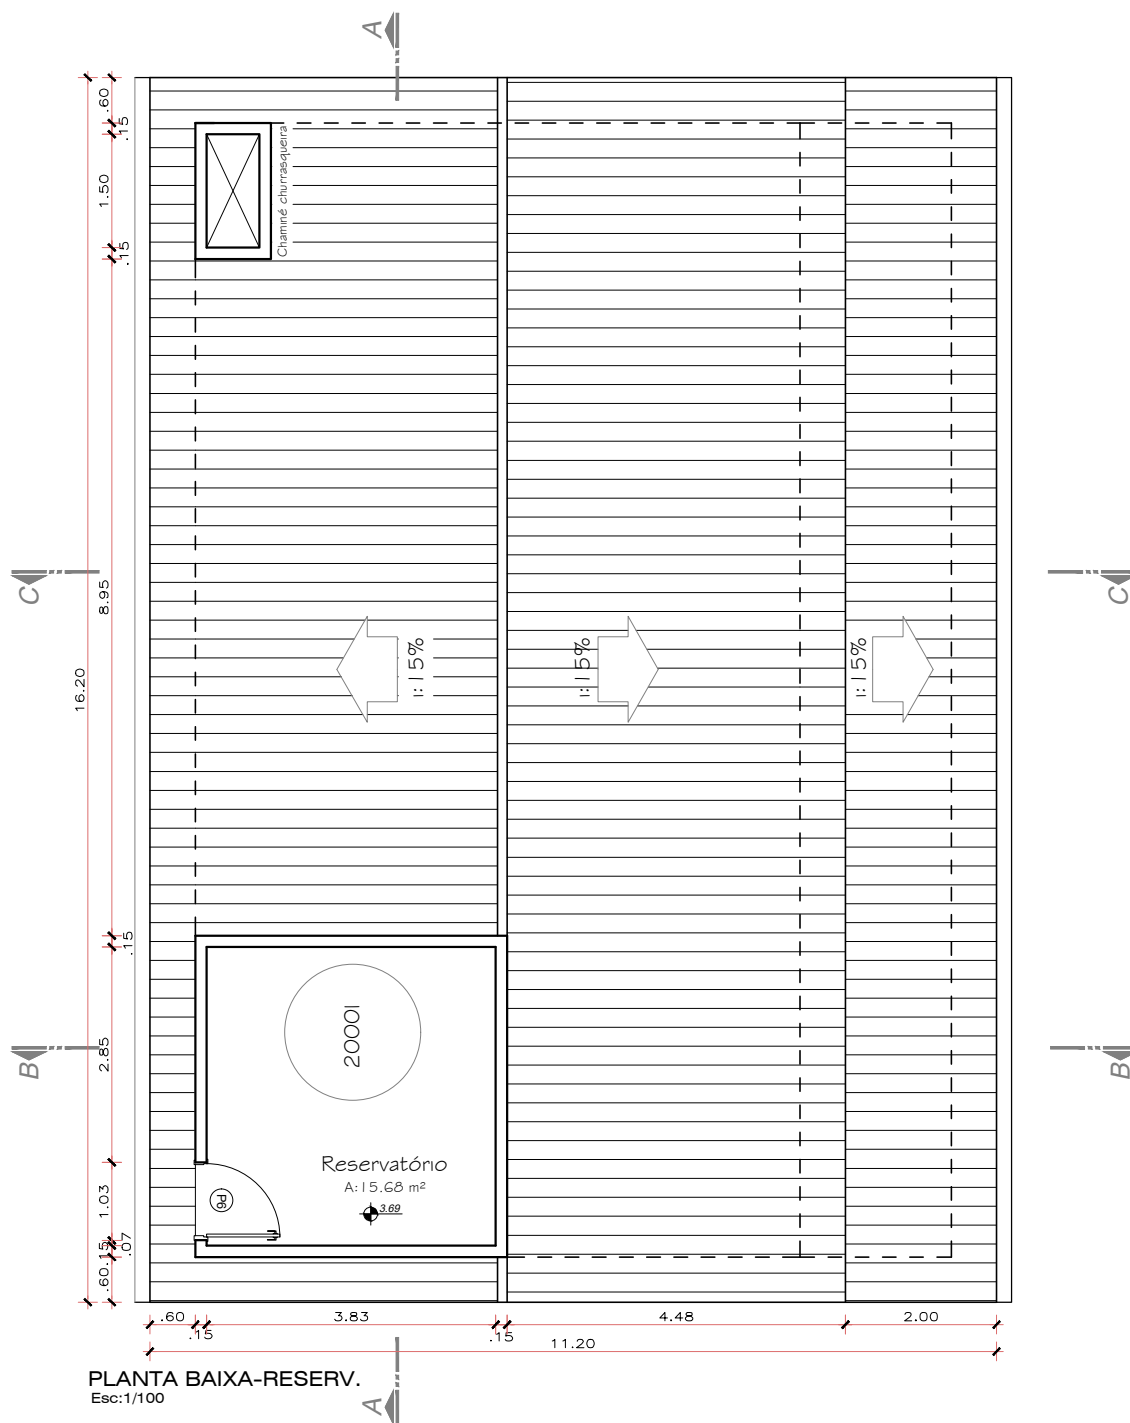


TABELA DE ESQUADRIAS

| COD | TIPO           | LARGURA | ALTURA | PARAPEITO | MATERIAL | QTD | ÁREA (m²) |
|-----|----------------|---------|--------|-----------|----------|-----|-----------|
| P6  | Porta de abrir | 100     | 150    | -         | ALUMINIO | 1   | 1.50      |

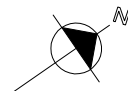

Município de  
**XANGRI-LÁ**

Endereço:

Rua Rio Jacuí, nº 854 - Bairro Centro, Xangri-Lá - RS

CEP: 95588-000

Telefone: (51) 3689-0600

PROJETO:

Refeitório e apoio pátio de máquinas.

RESPONSÁVEL ADMINISTRATIVO:

PREFEITO Cilon R. da Silveira

DESCRIÇÃO:

PLANTA BAIXA RESERVATÓRIO

DESENHISTA:

Luiza Martins

PROPRIETÁRIO:

Município de Xangri-Lá

RES. TÉCNICO:

ARQ. Regina Norenberg  
CAU 69391-0

ESCALA:  
INDICADA

DATA:

DEZ/2018

PRANCHA:

04

REVISÃO:

01