


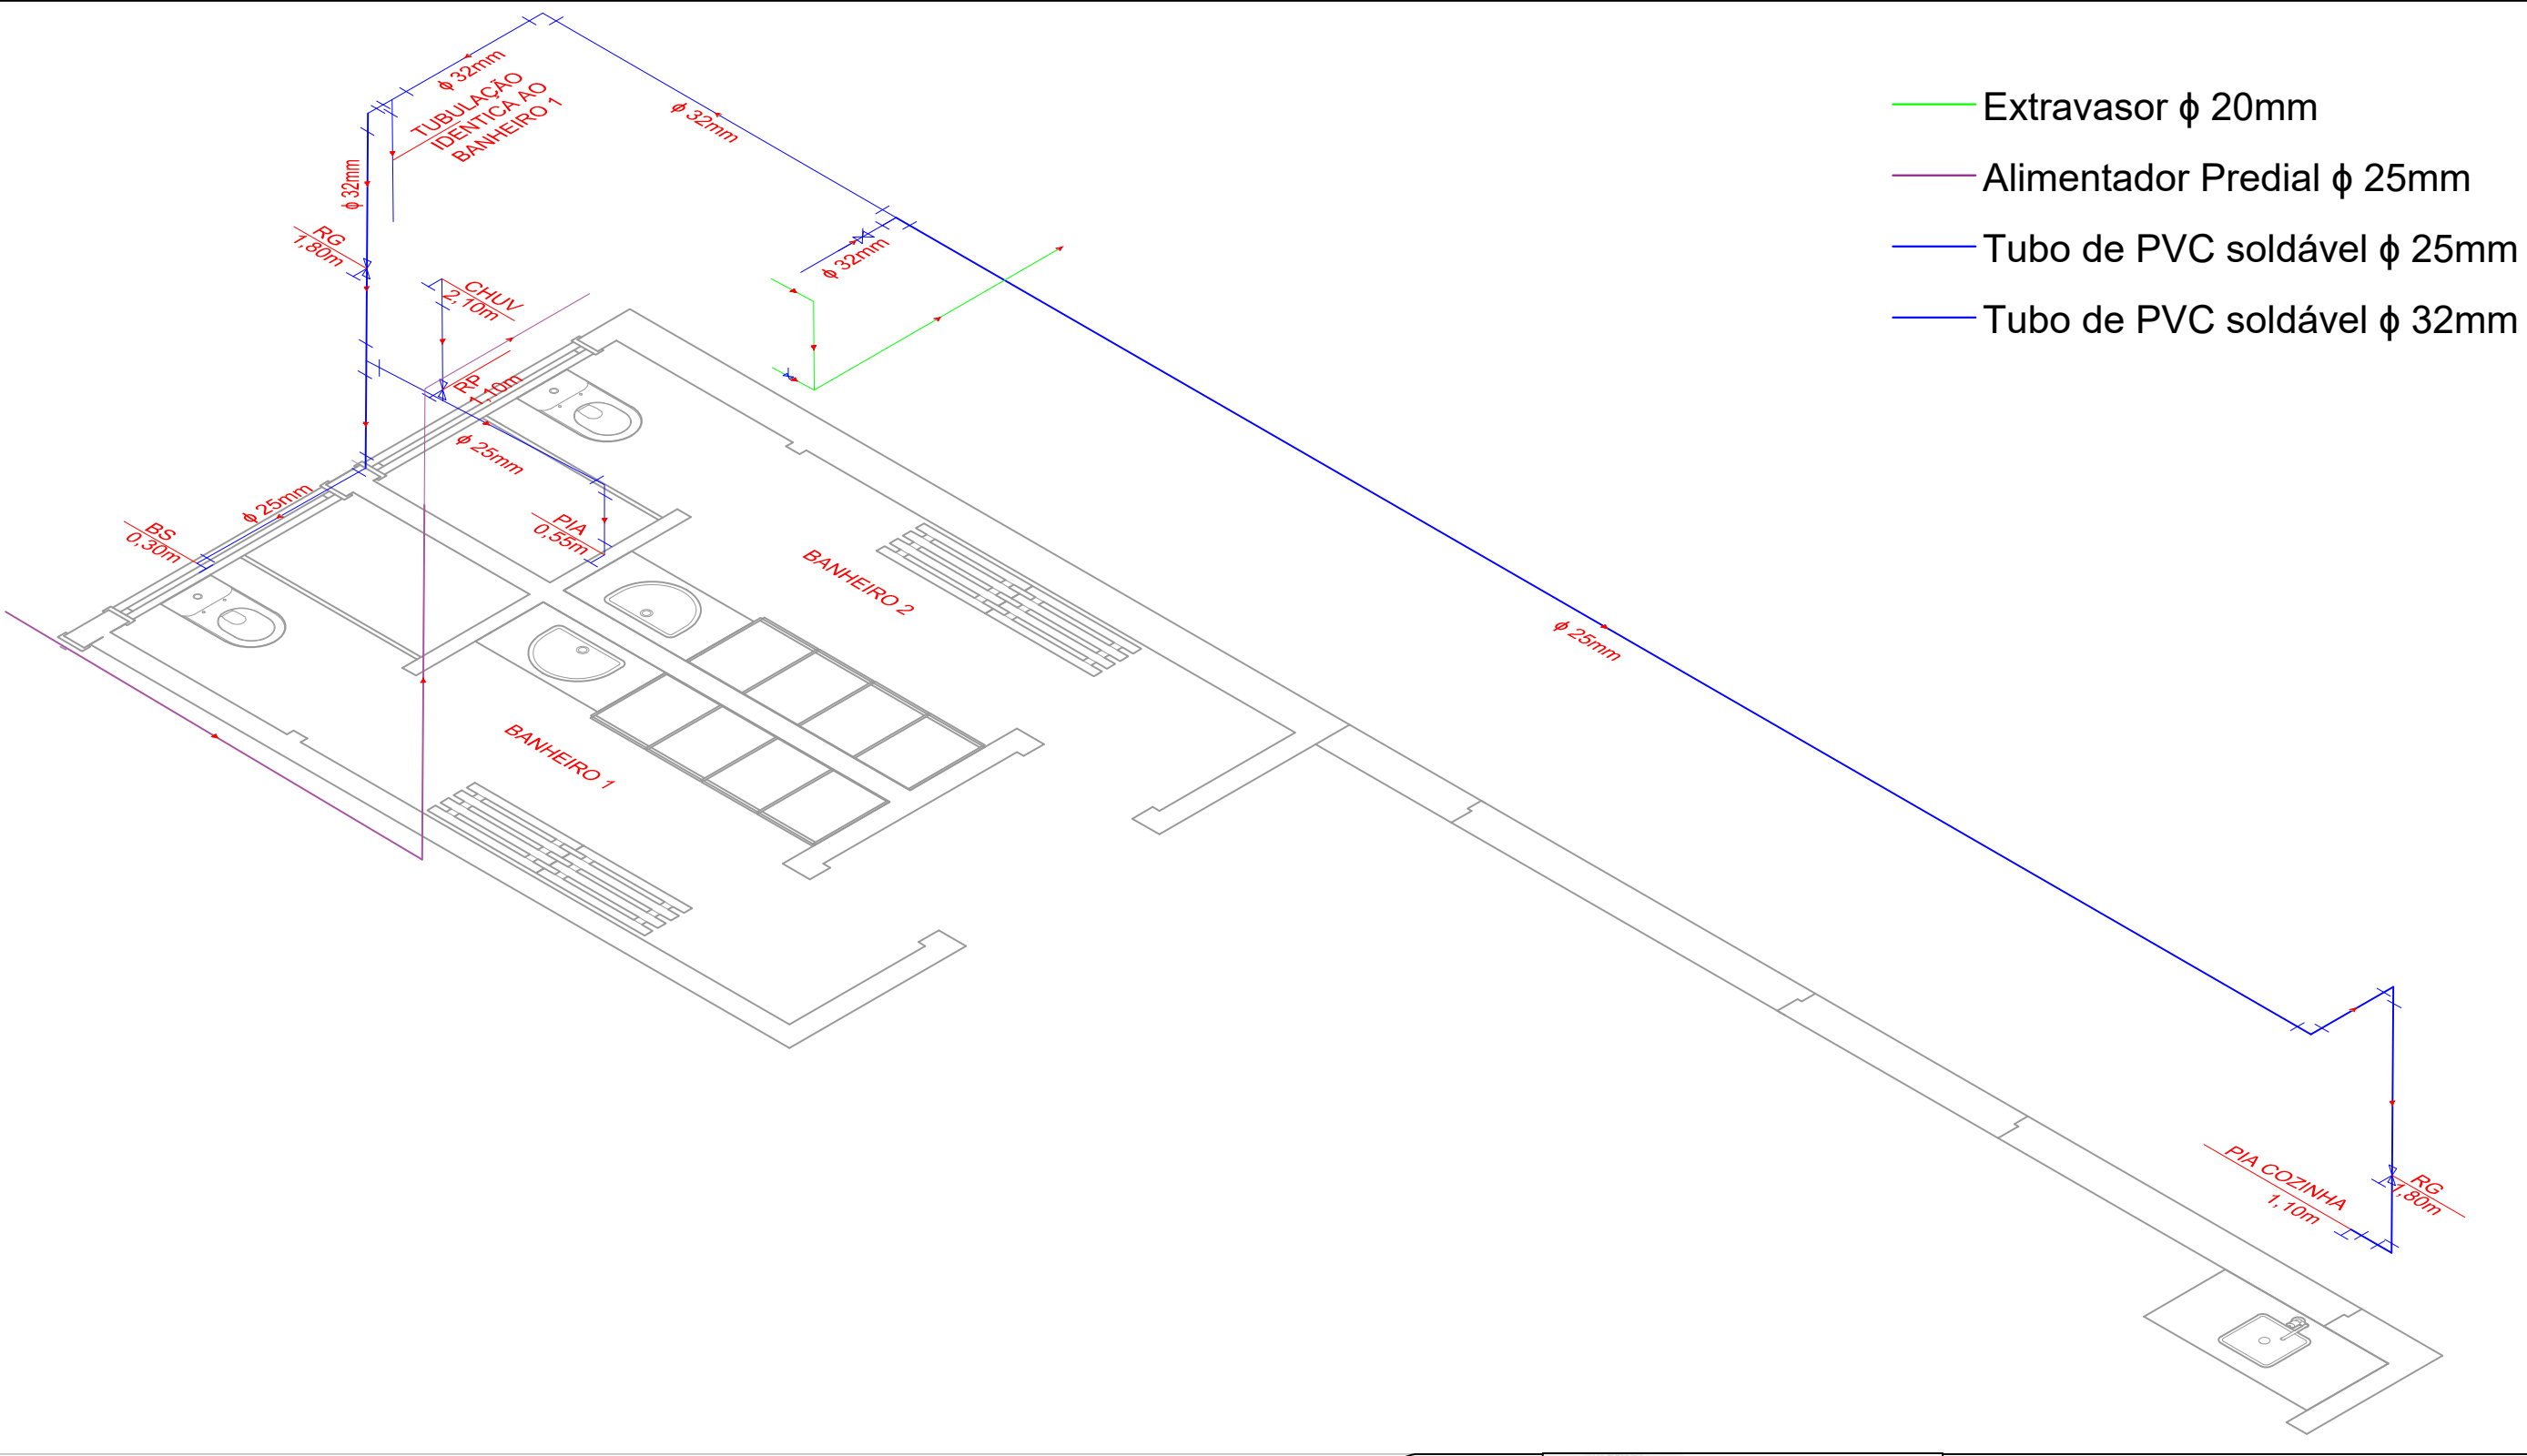

- Extravasor ϕ 20mm
- Alimentador Predial ϕ 25mm
- Tubo de PVC soldável ϕ 25mm
- Tubo de PVC soldável ϕ 32mm

 Município de XANGRI-LÁ		Endereço: Rua Rio Jacuí, nº 854 - Bairro Centro, Xangri-Lá - RS CEP: 95588-000 Telefone: (51) 3689-0600	
PROJETO: Refeitório e apoio patío de maquina		RESPONSÁVEL ADMINISTRATIVO: PREFEITO Cilon R. da Silveira	
DESCRIÇÃO: Projeto Hidráulico		DESENHISTA: Ana Caroline Scheffer	
PROPRIETÁRIO: Município de Xangri-Lá	RES. TÉCNICO: ARQ. Regina Norenberg CAU 69391-0	ESCALA: Sem/escala	PRANCHA: 03
		DATA: Dez/2018	REVISÃO: 01