


Limite do terreno

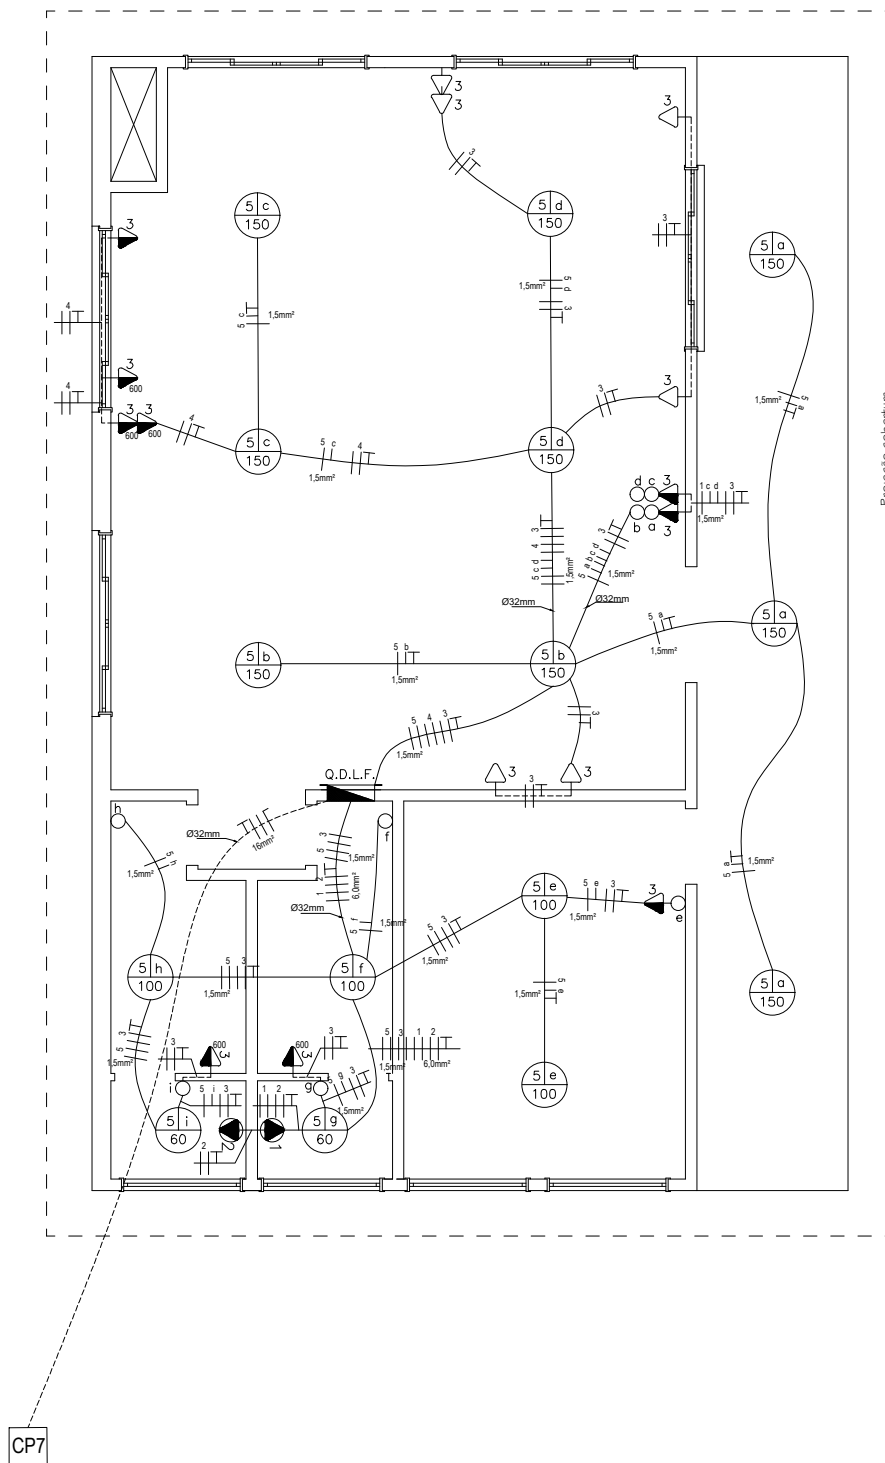

QUADRO DE CARGAS (QDLF - 1)

Circuito	Tomadas				Disjuntor	DR	Tensão	Fiação	Descrição
	60w	100w	150w	5000w					
1	-	-	-	01	25A	25A	220v	6	TUE - Chuveiro Suite
2	-	-	-	01	25A	25A	220v	6	TUE - Chuveiro Social
3	-	-	9	2	10A	25A	220v	2.5	Tomadas de uso geral
4	-	-	1	3	10A	25A	220v	2.5	Tomadas de serviço
5	02	04	09	-	10A	25A	220v	1.5	Iluminação
TOTAL	02	04	09	10	60A	-	220v	16.0	



Município de
XANGRI-LÁ

Endereço:

Rua Rio Jacuí, nº 854 - Bairro Centro, Xangri-Lá - RS

CEP: 95588-000

Telefone: (51) 3689-0600

PROJETO:

Refeitório e apoio pátio de máquinas.

RESPONSÁVEL ADMINISTRATIVO:

PREFEITO Cilon R. da Silveira

DESCRIÇÃO:

PROJETO ELÉTRICO

DESENHISTA:

ACD.ENG.CIVIL Jairo Leon V. de Fraga

PROPRIETÁRIO:

Município de Xangri-Lá

RES. TÉCNICO:

ARQ. Regina Norenberg
CAU 69391-0

ESCALA: 1/100
INDICADA

DATA:

DEZ/2018

PRANCHA:

01

REVISÃO:

01