



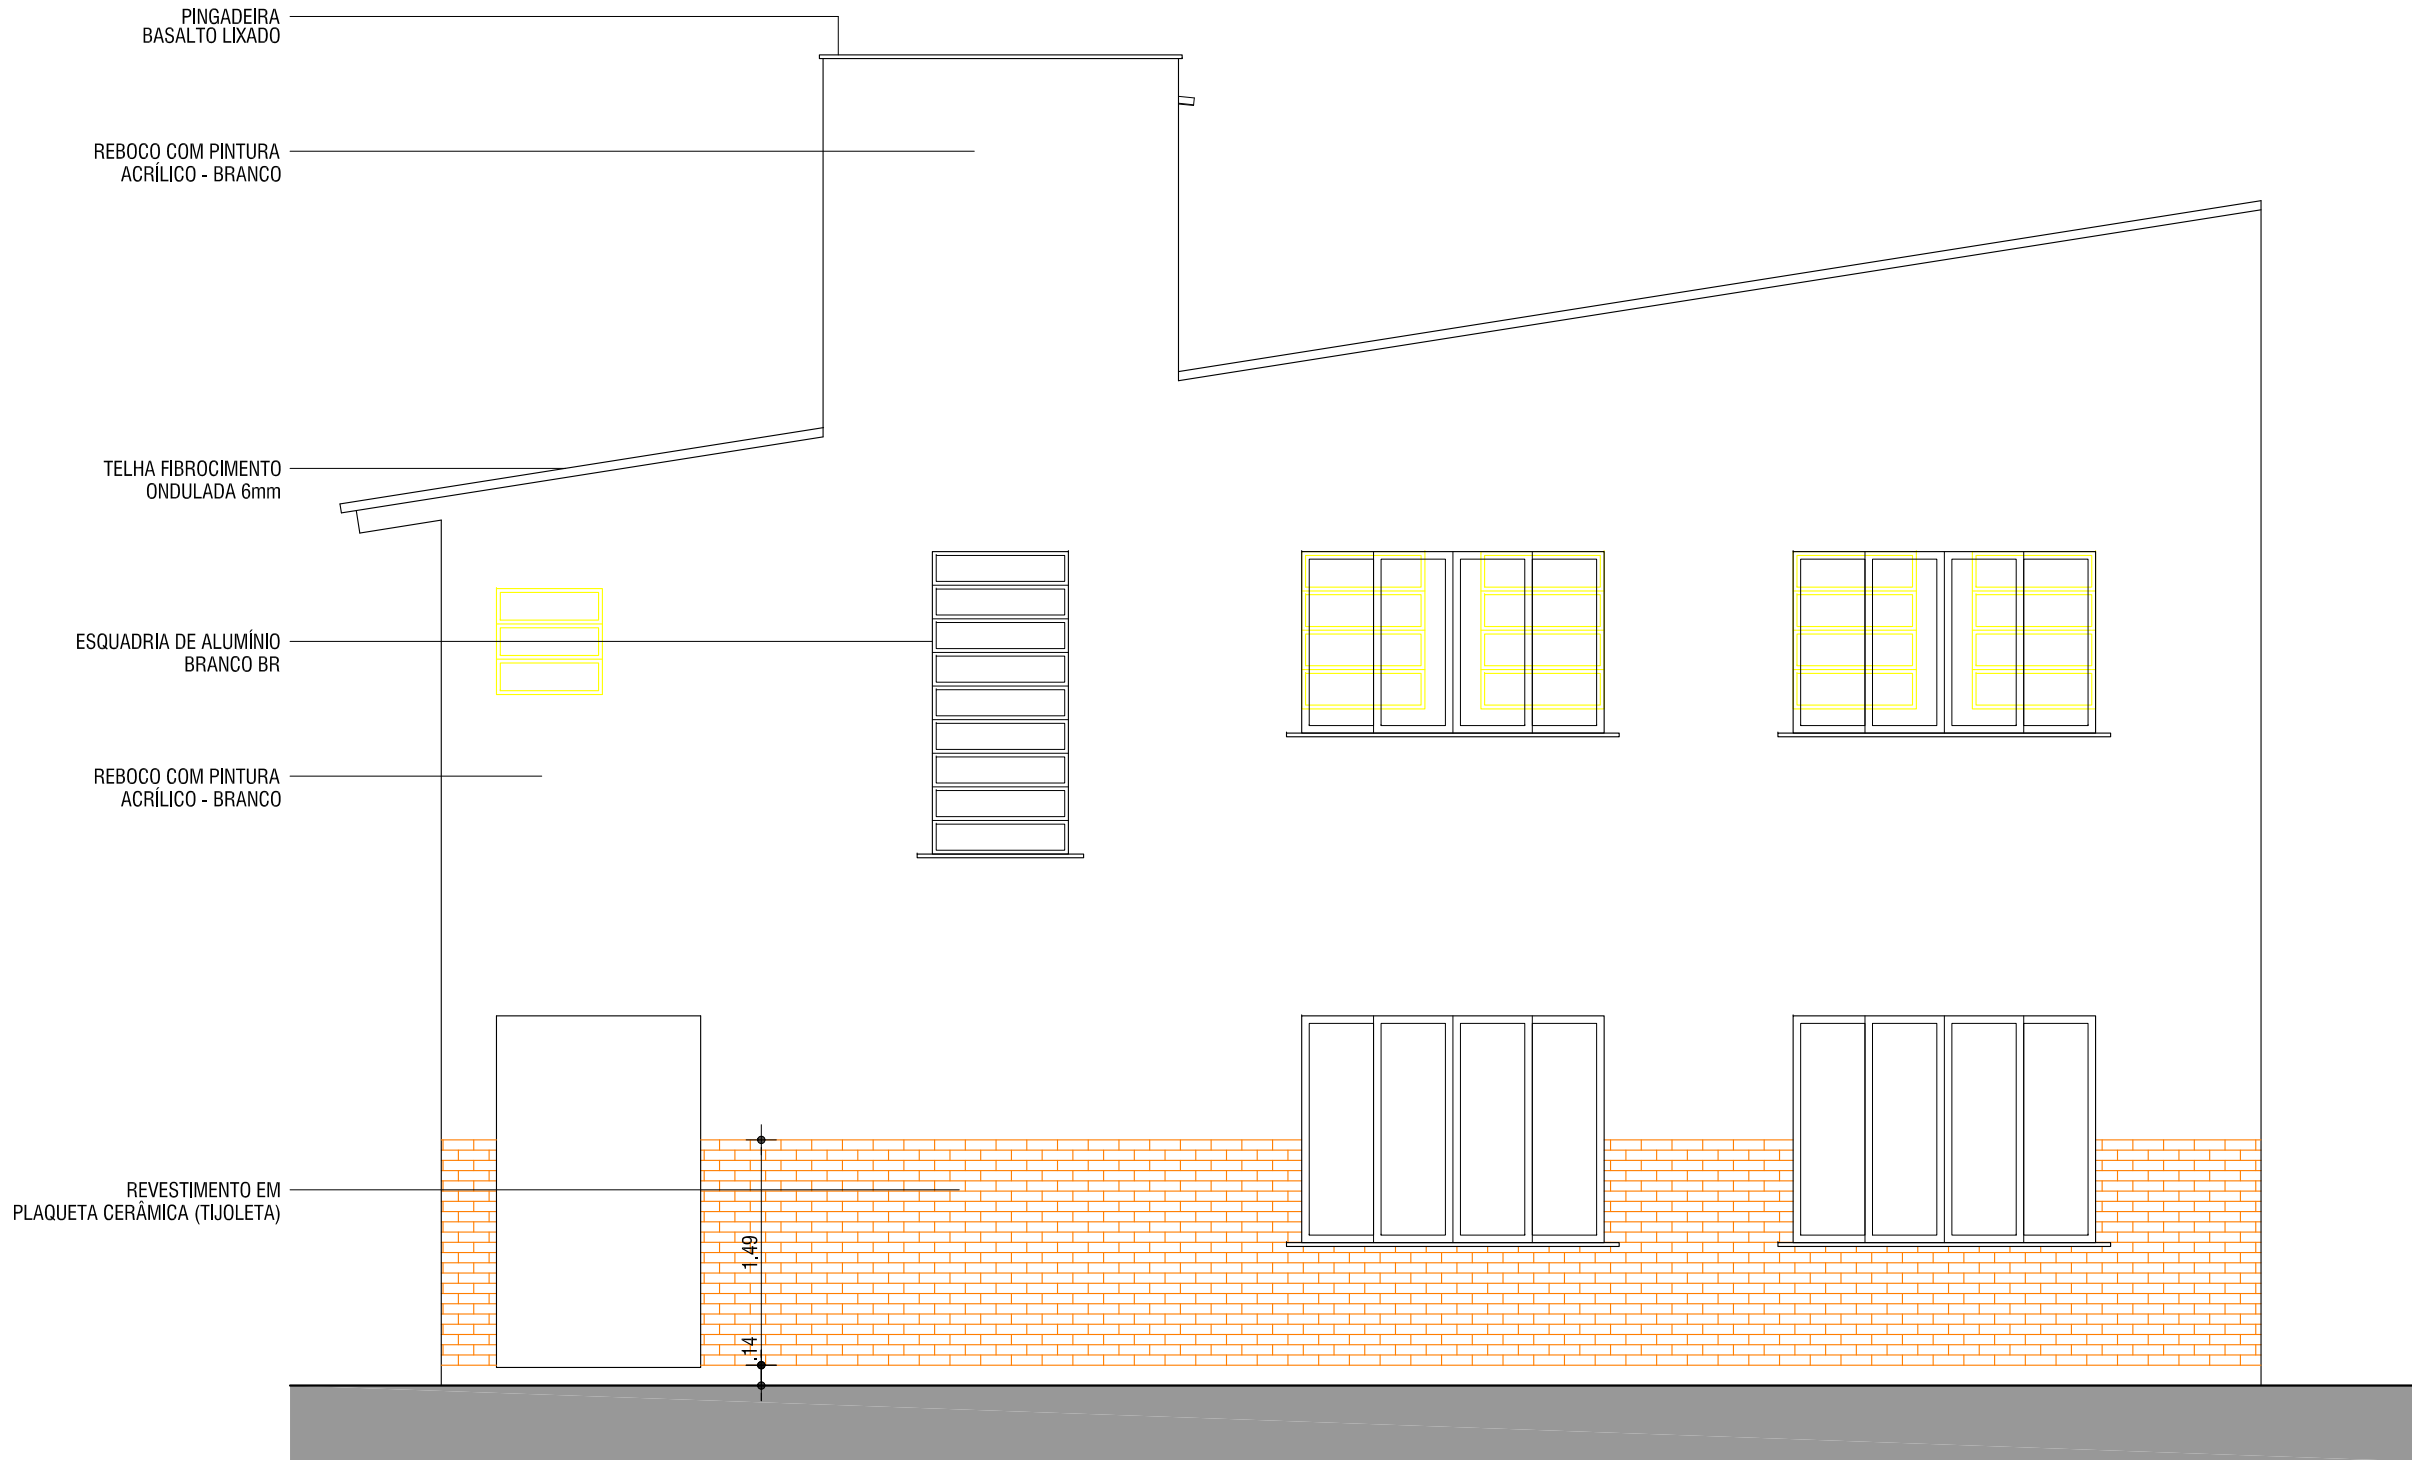

Revisão	Data	Descrição

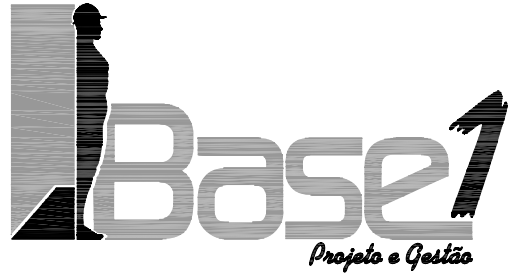

www.base1rs.com.br
Base1 Projeto e Gestão Ltda.
Rua Bento Gonçalves, 31
Centro - Esteio/RS - Cep 93265-350
Tel./Fax: 51 3033.4554

Obra / Local: EMEF PETRONILHA - BLOCO C RUA PRESALINO ESPINDOLA, 764 - GUARÁ - XANGRI-LÁ/RS		Projeto: ARQUITETÔNICO	
Proprietário: MUNICÍPIO DE XANGRI-LÁ RUA JACUÍ, 854 - XANGRI-LÁ - RS	Emissão para: EXECUÇÃO	Escala: 1/50	
Projeto: ARQ. ALBERTO DE MEDINA COELI VILLWOCK RUA BENTO GONÇALVES, 31 - CENTRO - ESTEIO/RS	Desenho: VILLWOCK	Data: MAIO/2019	
Execução:	Revisado: VILLWOCK	Revisão: REV. 00	
Descrição: FACHADA LATERAL	Arquivo:	Área do Pavimento:	Prancha: 03
		Área Total de Construção:	
		Área do Terreno:	