




TIPO:	QUANTIDADE:	LOCALIZAÇÃO:
PA01	03 UNIDADES	SANIT. LAVANDERIA - ACESSO
FUNIONAMENTO:	MATERIAIS:	VIDRO:
ABRIR 1 FOLHA	METALICA - ALUMINIO	NAO
VAO LIVRE:	VAO OSSO:	REFERENCIA DE MODELO
80x215	92X220	SASAZAKI - 76.26.200-4

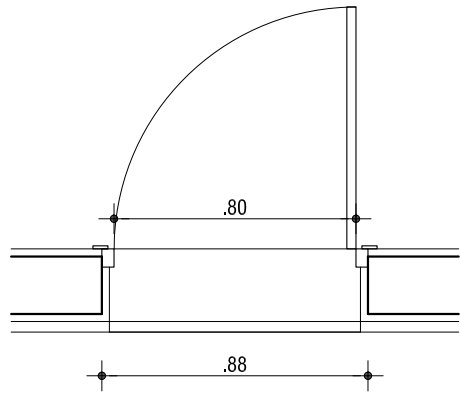


PA01 - PLANTA/VISTA
ESCALA 1:25

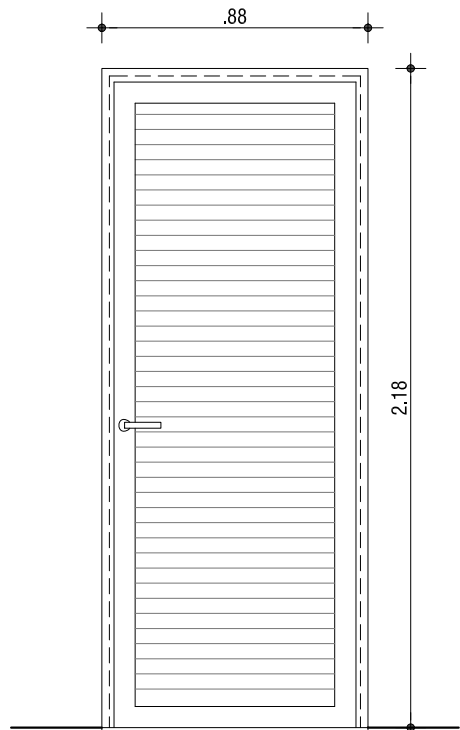


TIPO:	QUANTIDADE:	LOCALIZAÇÃO:
PA02	01 UNIDADES	DEPOSITO
FUNIONAMENTO:	MATERIAIS:	VIDRO:
ABRIR 1 FOLHA	METALICA - ALUMINIO	NAO
VAO LIVRE:	VAO OSSO:	REFERENCIA DE MODELO
60x215	72X220	SASAZAKI - 76.25.412-5

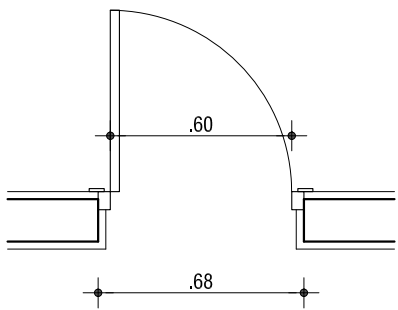


PA02 - PLANTA/VISTA
ESCALA 1:25

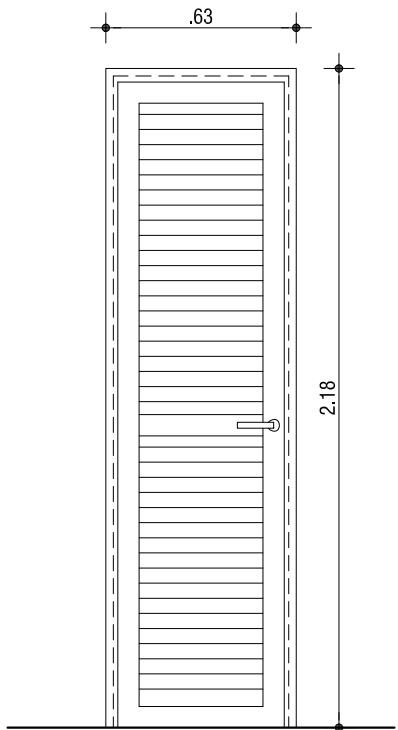


TIPO:	QUANTIDADE:	LOCALIZAÇÃO:
PA03	01 UNIDADES	RESERVATORIO
FUNIONAMENTO:	MATERIAIS:	VIDRO:
ABRIR 2 FOLHAS	METALICA - ALUMINIO	NAO
VAO LIVRE:	VAO OSSO:	REFERENCIA DE MODELO
80x80	84x84	SASAZAKI - 74.97.156-3

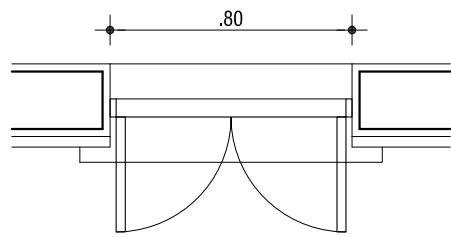


PA03 - PLANTA/VISTA
ESCALA 1:25

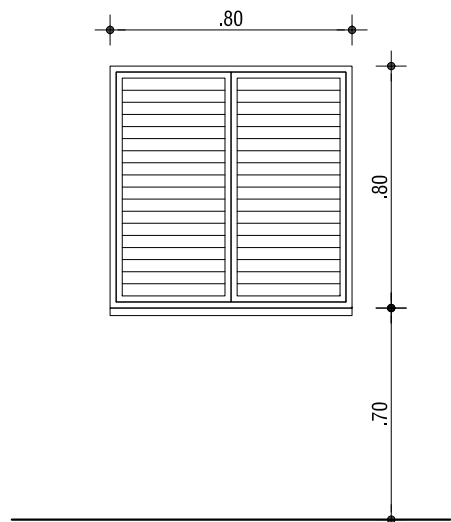


TIPO:	QUANTIDADE:	LOCALIZAÇÃO:
JA01	08 UNIDADES	SANITARIO LAVANDERIA, CONV.
FUNIONAMENTO:	MATERIAIS:	VIDRO:
BASCULANTE	METALICA - ALUMINIO	MINI BOREAL - 4MM
VAO LIVRE:	VAO OSSO:	REFERENCIA DE MODELO
120x60	124x64	SASAZAKI - 73.15.164-3

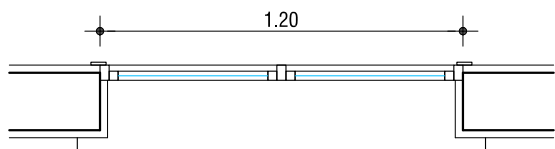


JA01 - PLANTA/VISTA
ESCALA 1:25

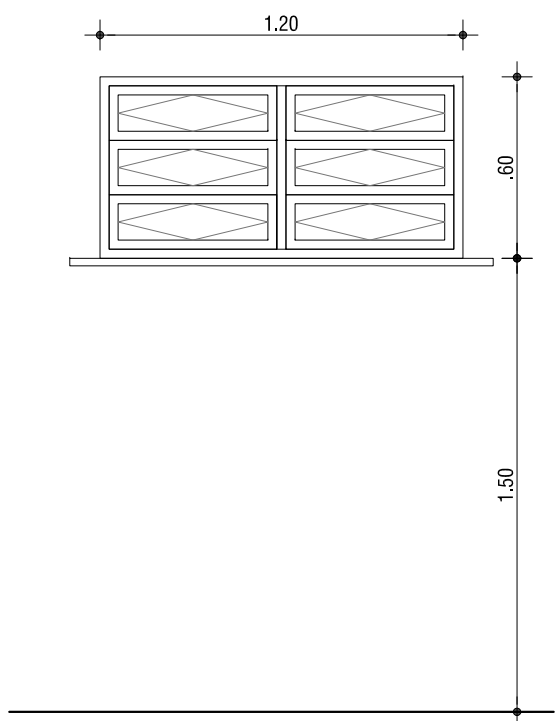


TIPO:	QUANTIDADE:	LOCALIZAÇÃO:
JA02	01 UNIDADES	ESCALA
FUNIONAMENTO:	MATERIAIS:	VIDRO:
BASCULANTE	METALICA - ALUMINIO	MINI BOREAL - 4MM
VAO LIVRE:	VAO OSSO:	REFERENCIA DE MODELO
90x200	94x204	SASAZAKI - 73.15.164-3

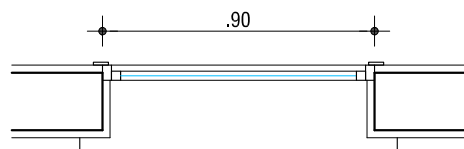


JA02 - PLANTA/VISTA
ESCALA 1:25

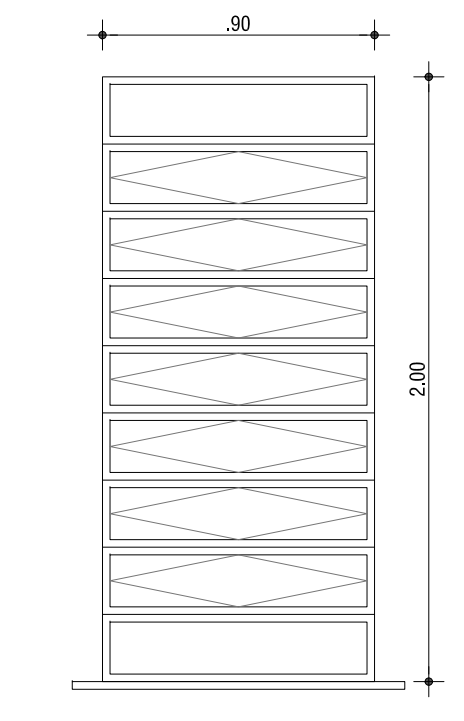

TIPO:	QUANTIDADE:	LOCALIZAÇÃO:
JA03	02 UNIDADES	SANITARIO LAVANDERIA, CONV.
FUNIONAMENTO:	MATERIAIS:	VIDRO:
FIXO + CORRER	METALICA - ALUMINIO	COMUM - 6MM
VAO LIVRE:	VAO OSSO:	REFERENCIA DE MODELO
200x120	212x126	SASAZAKI - 71.15.197-2

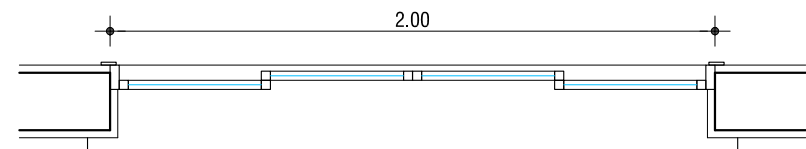

JA03 - PLANTA/VISTA
ESCALA 1:25

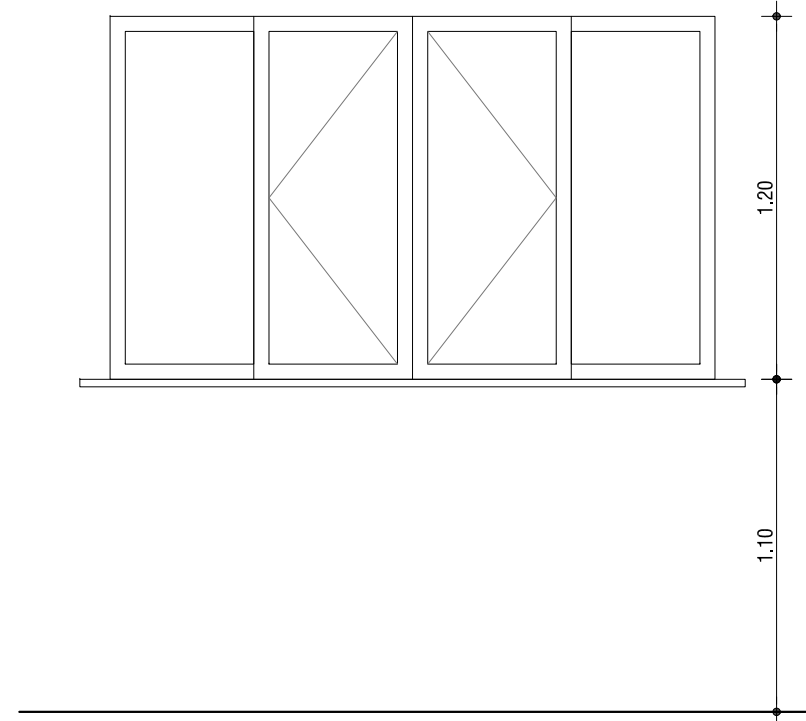

Revisão	Data	Descrição



www.base1rs.com.br
Base1 Projeto e Gestão Ltda.
Rua Bento Gonçalves, 31
Centro - Esteio/RS - Cep 93265-350
Tel./Fax: 51 3033.4554

Obra / Local:	Projeto:	
EMEF PETRONILHA - BLOCO C RUA PRESALINO ESPINDOLA, 764 - GUARÁ - XANGRI-LÁ/RS	ARQUITETÔNICO	
Proprietário:	Emissão para:	Escala:
MUNICÍPIO DE XANGRI-LÁ RUA JACUI, 854 - XANGRI-LÁ - RS	EXECUÇÃO	1/50
Projeto:	Desenho:	Data:
ARQ. ALBERTO DE MEDINA COELI VILLWOCK RUA BENTO GONÇALVES, 31 - CENTRO - ESTEIO/RS	VILLWOCK	MAIO/2019
Execução:	Revisado:	Revisão:
	VILLWOCK	REV. 00
Descrição:	Arquivo:	Prancha:
DETALHAMENTO DE ESQUADRIAS		04
	Área do Pavimento:	
	Área Total de Construção:	
	Área do Terreno:	