

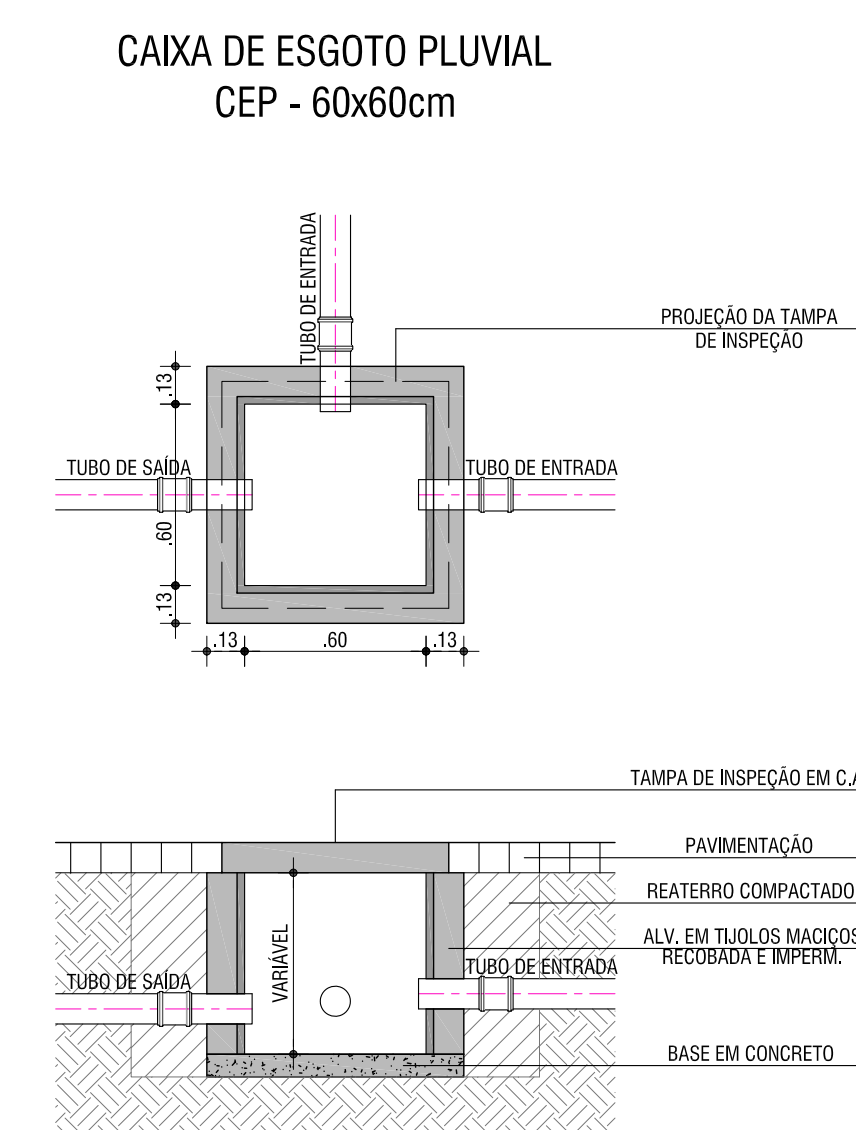
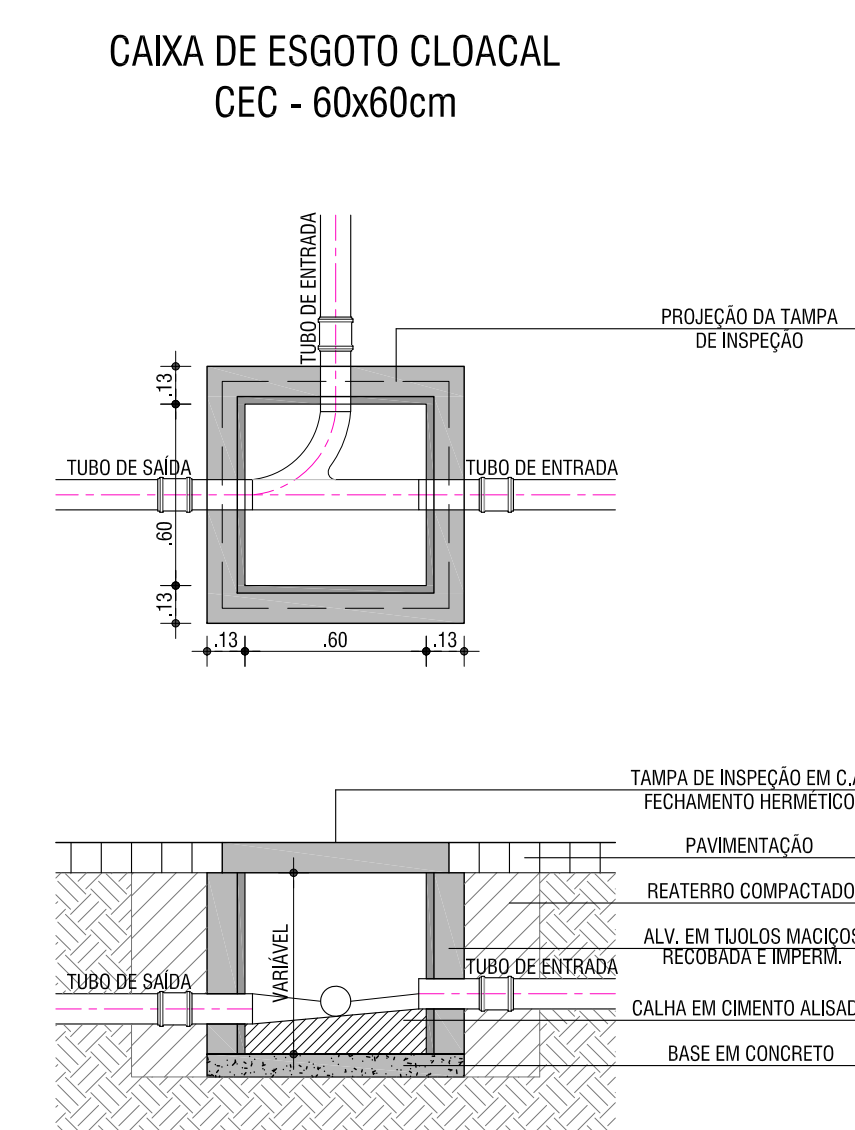
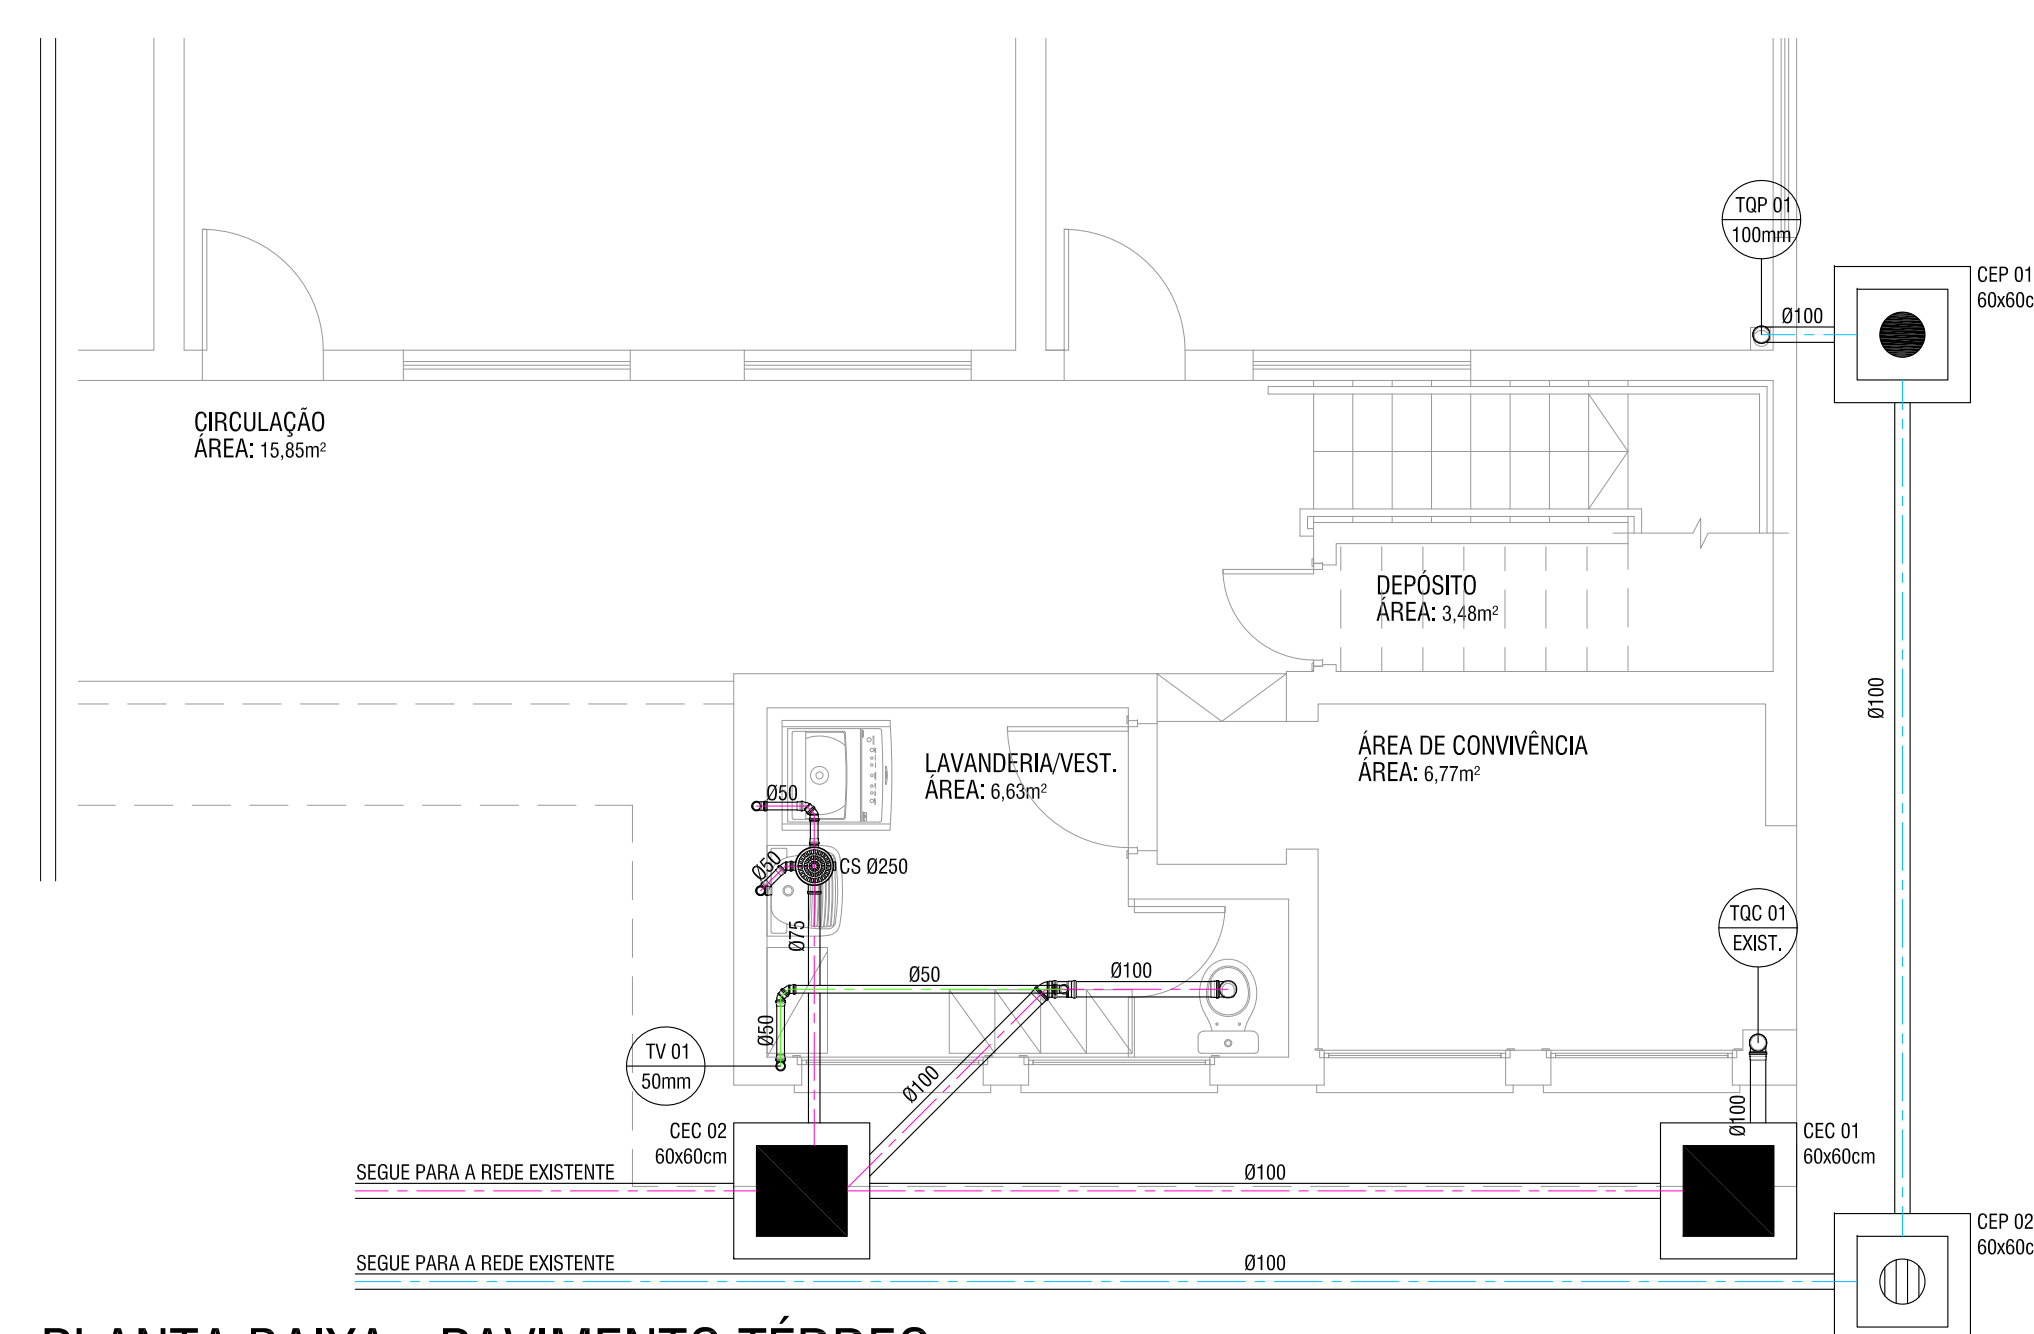
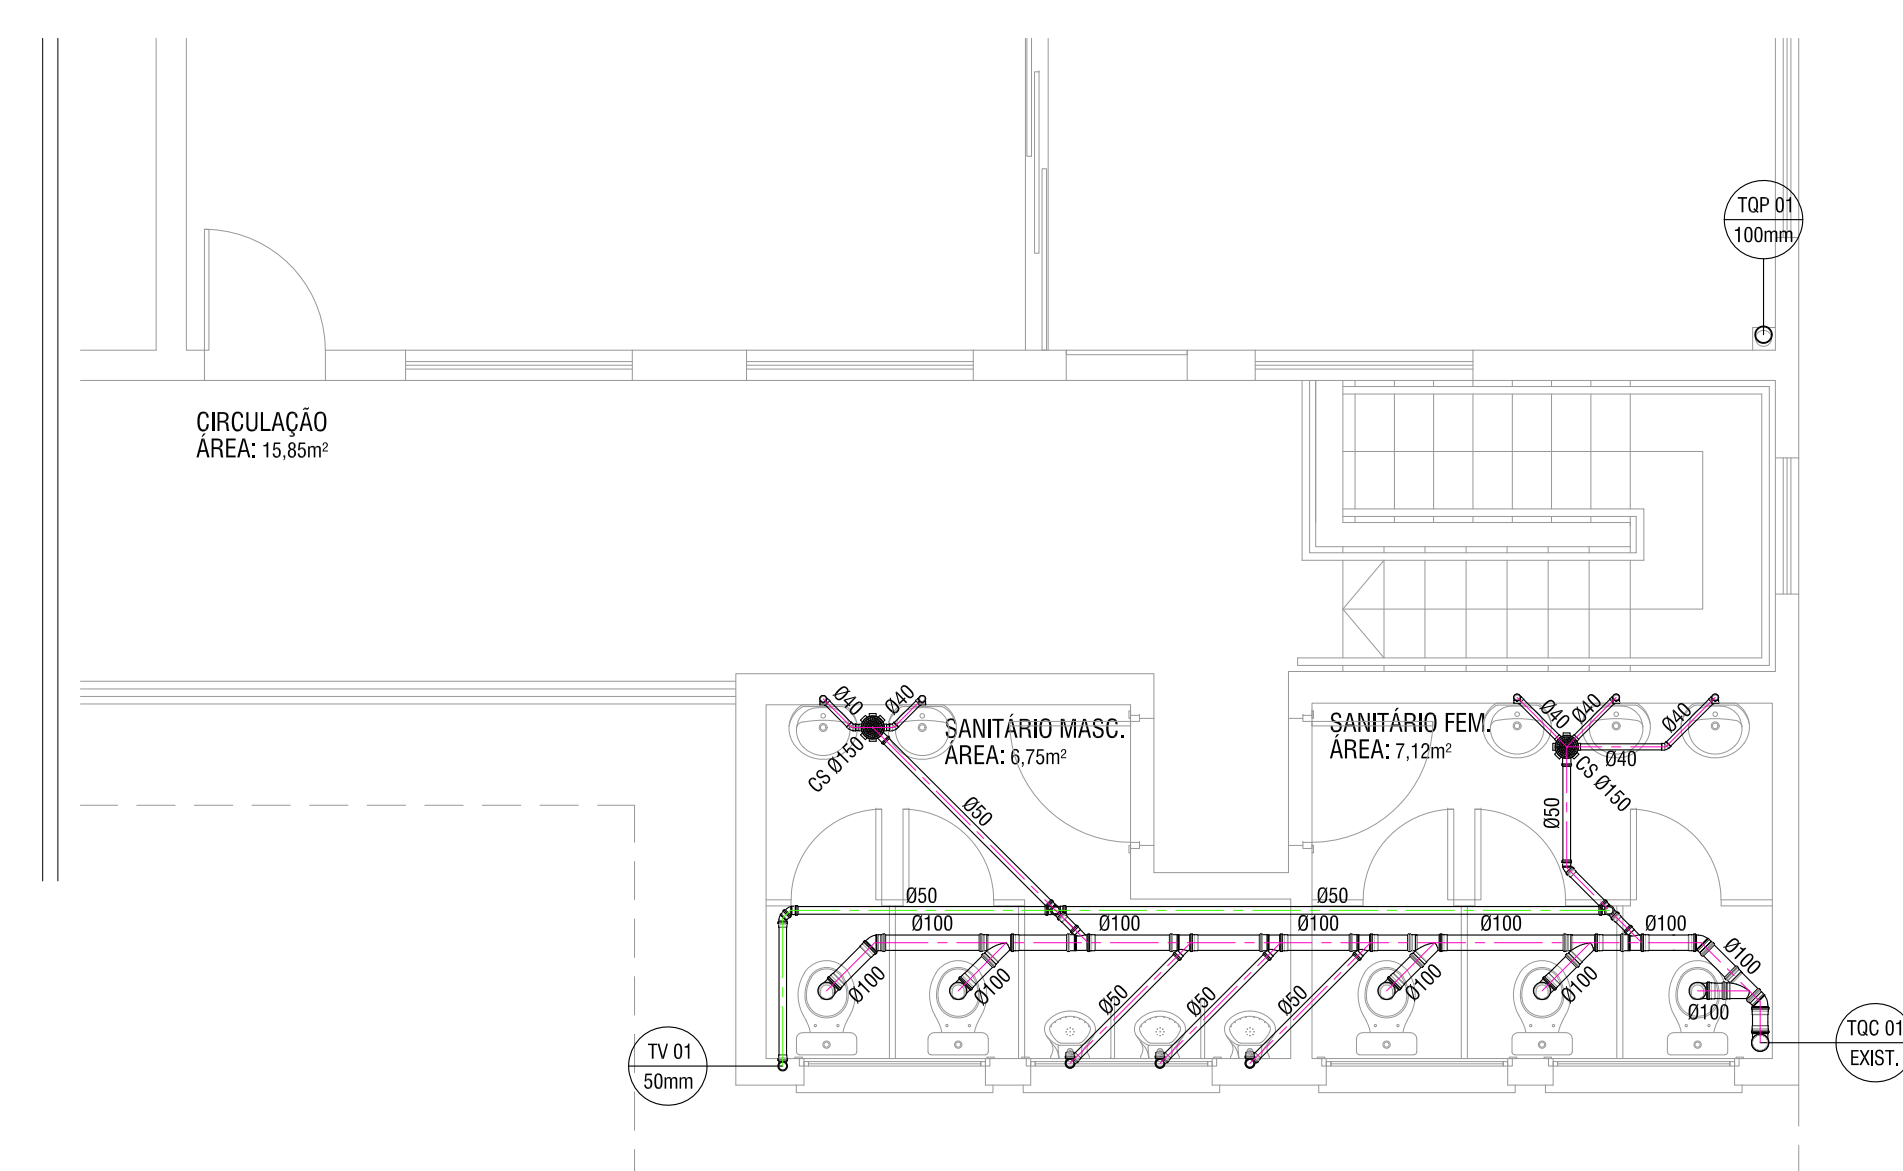


ESGOTO - PLUVIAL & CLOACAL




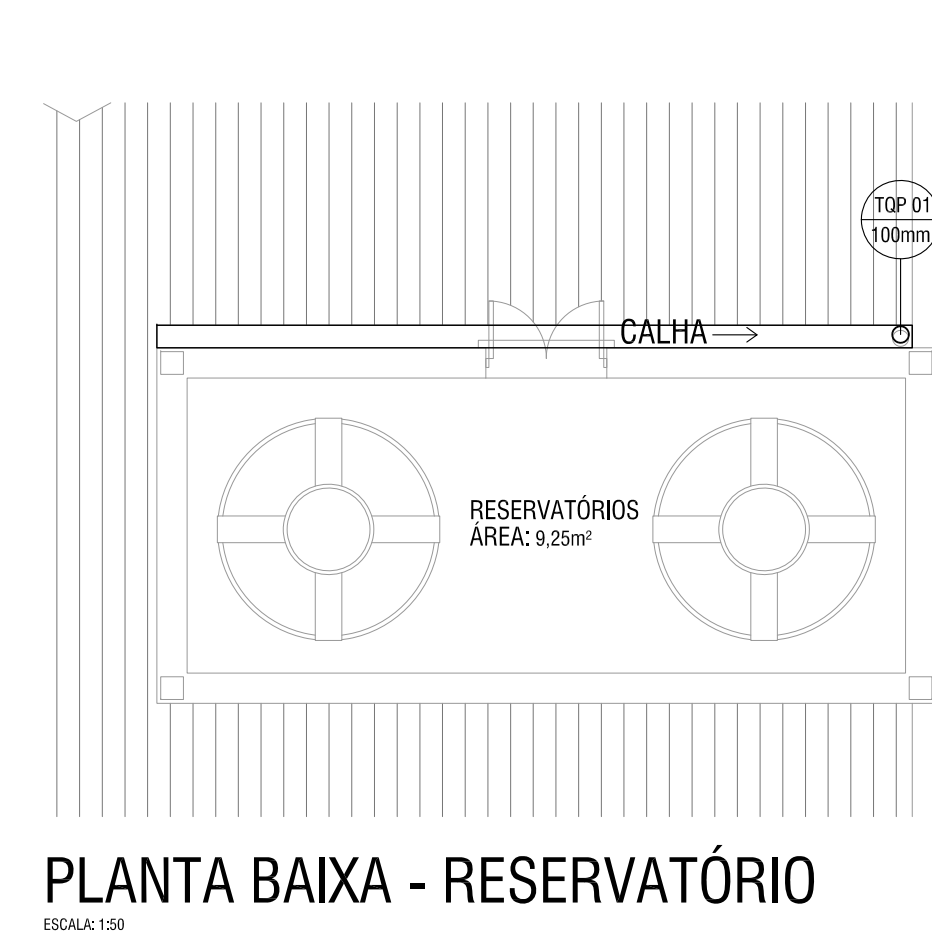


DETALHE - CAIXAS DE INSPEÇÃO (CLOACAL/PLUVIAL)


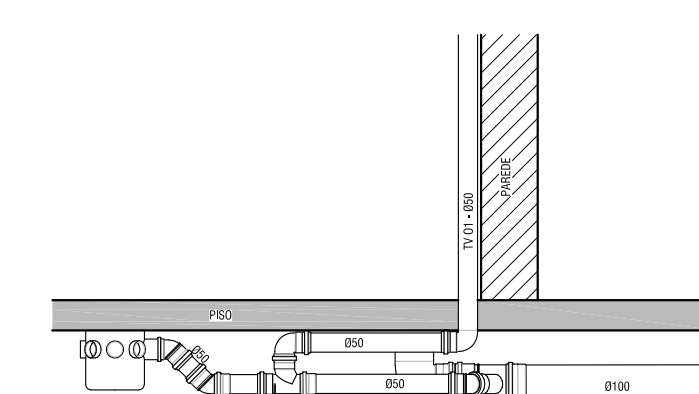


DET. ESQUEMÁTICO DA INSTALAÇÃO

ÁGUA FRIA - ABASTECIMENTO

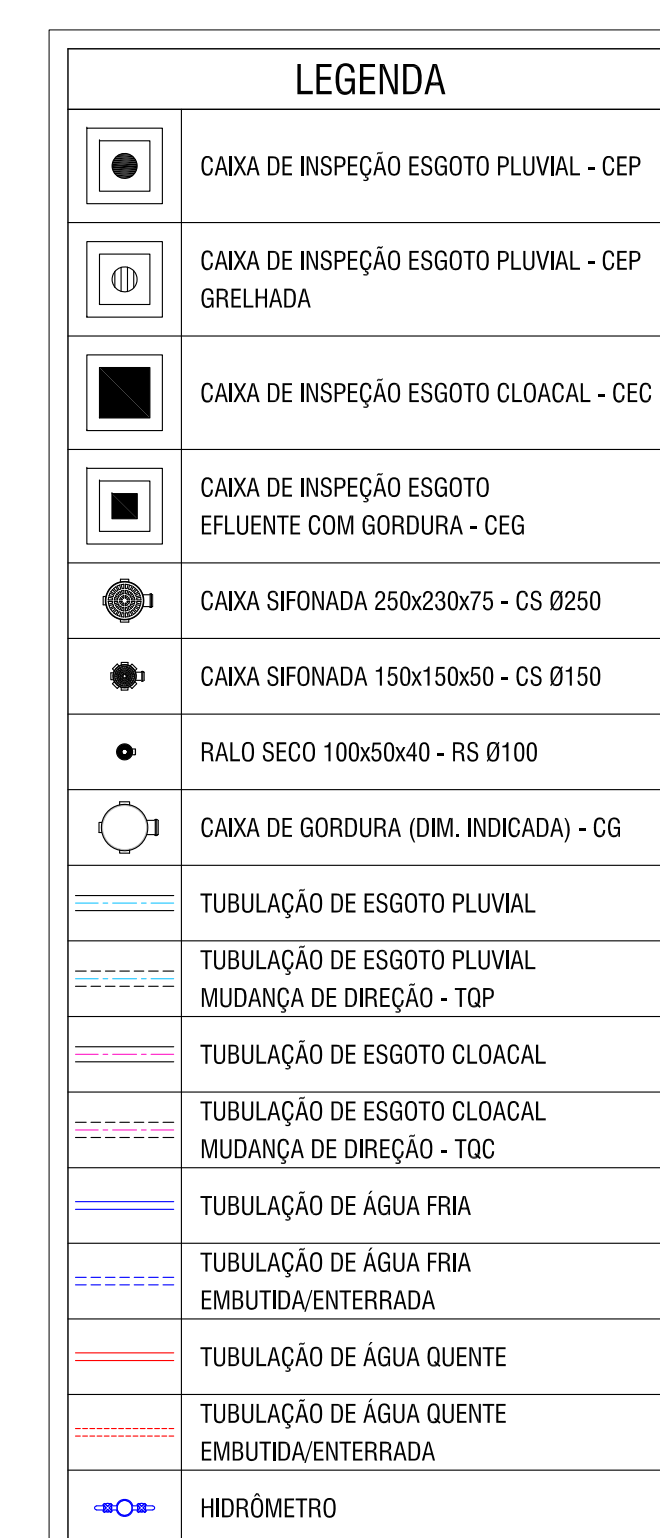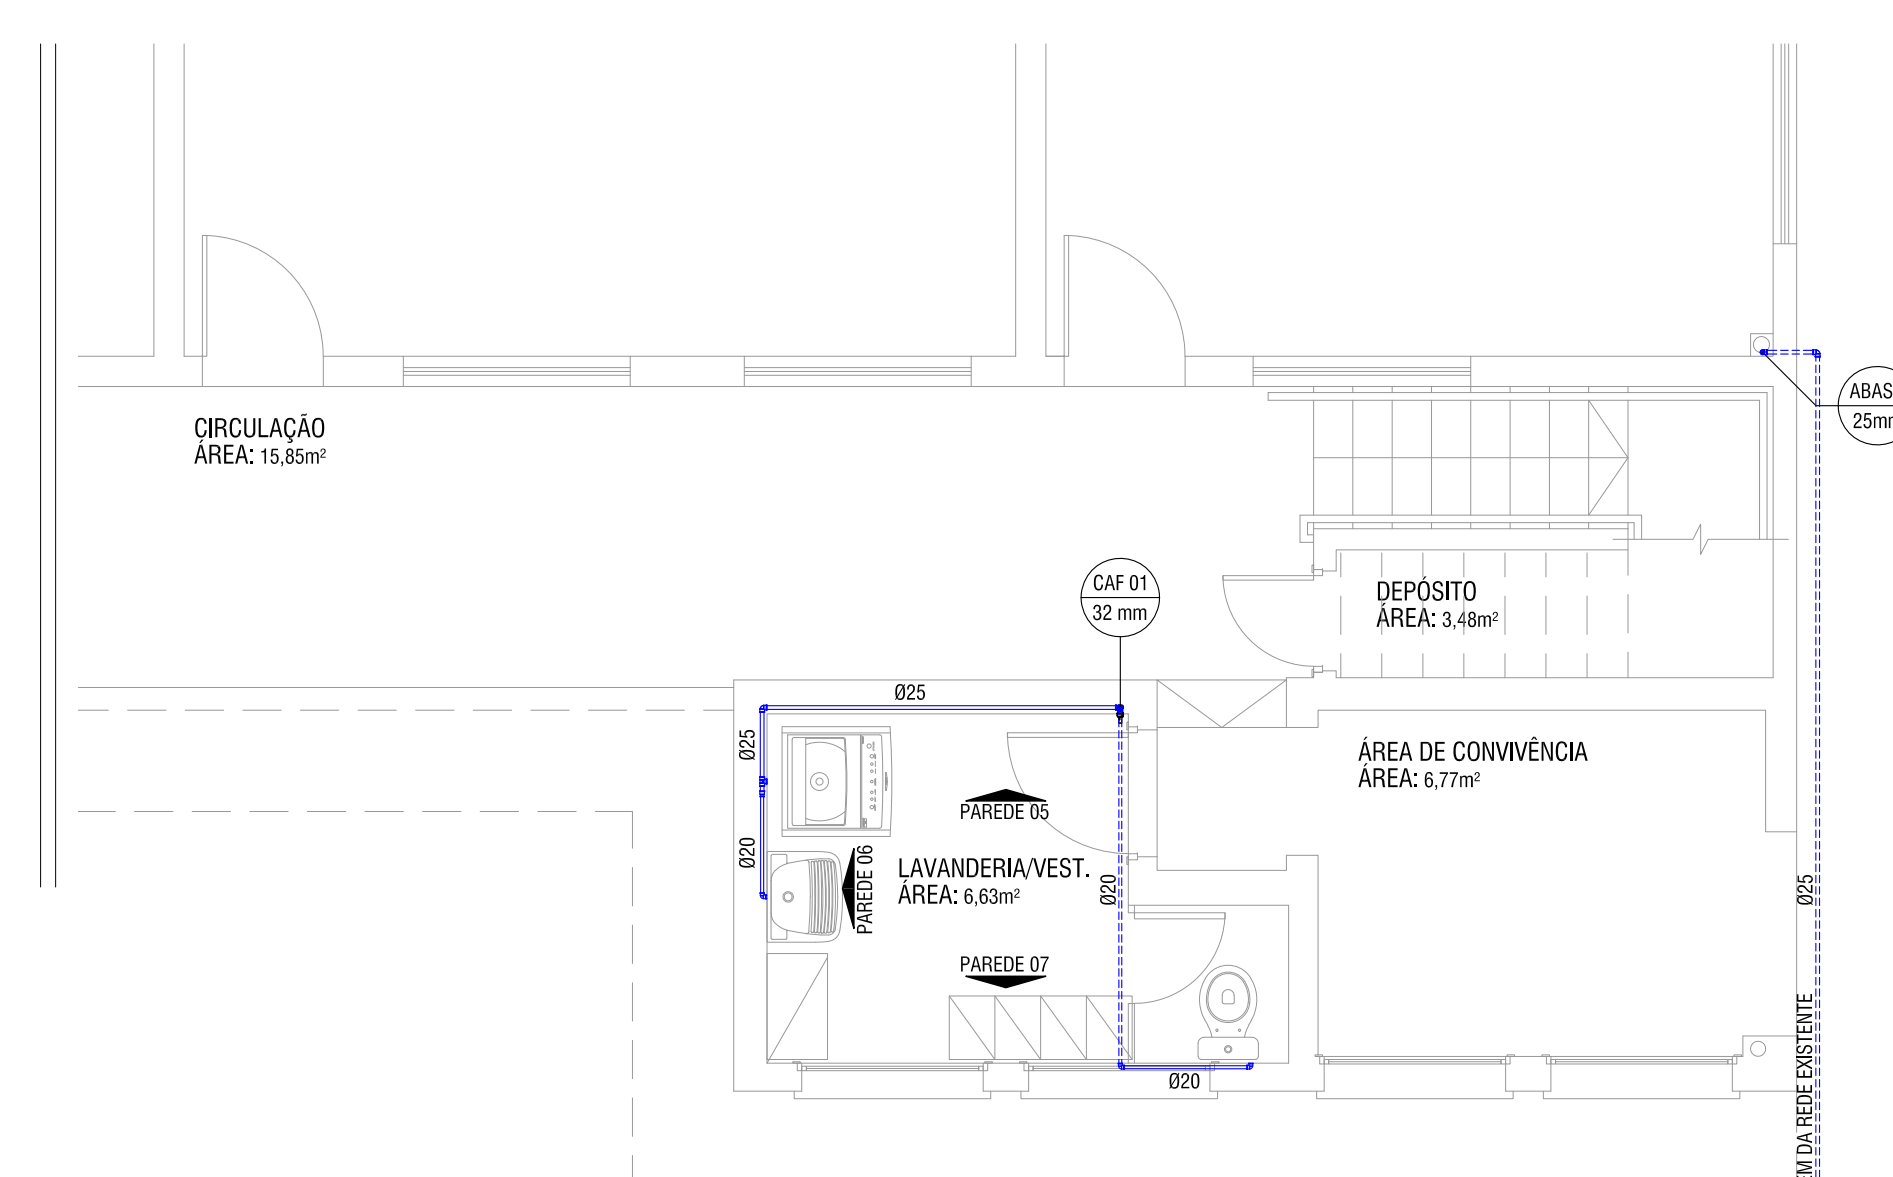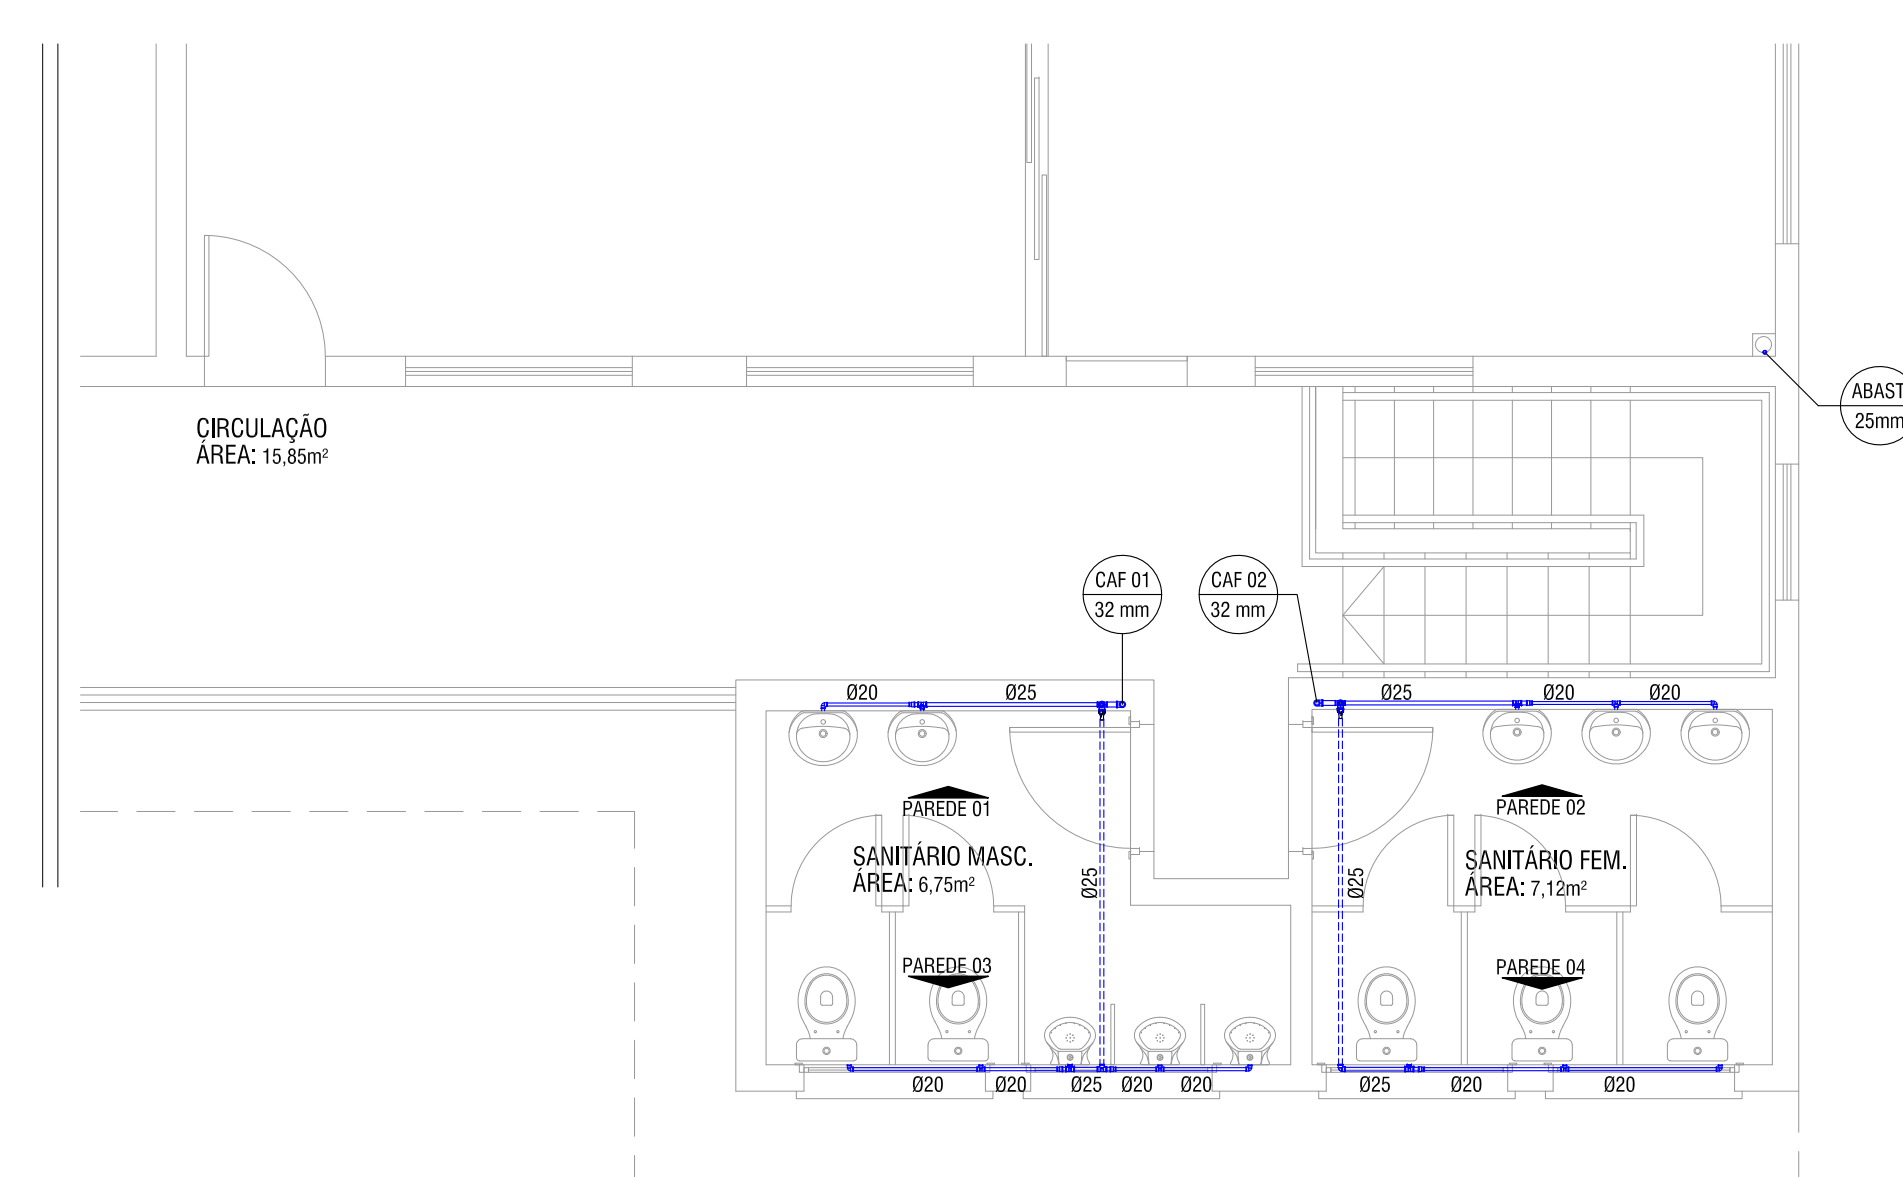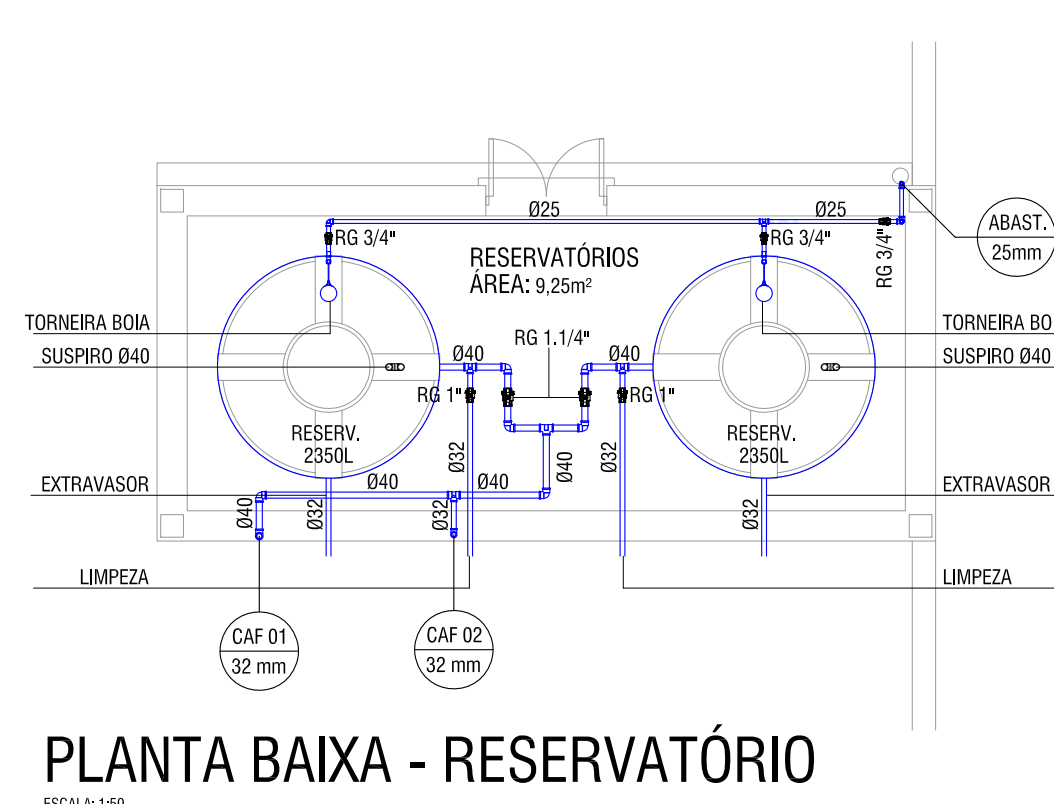

ÁGUA FRIA - VISTAS

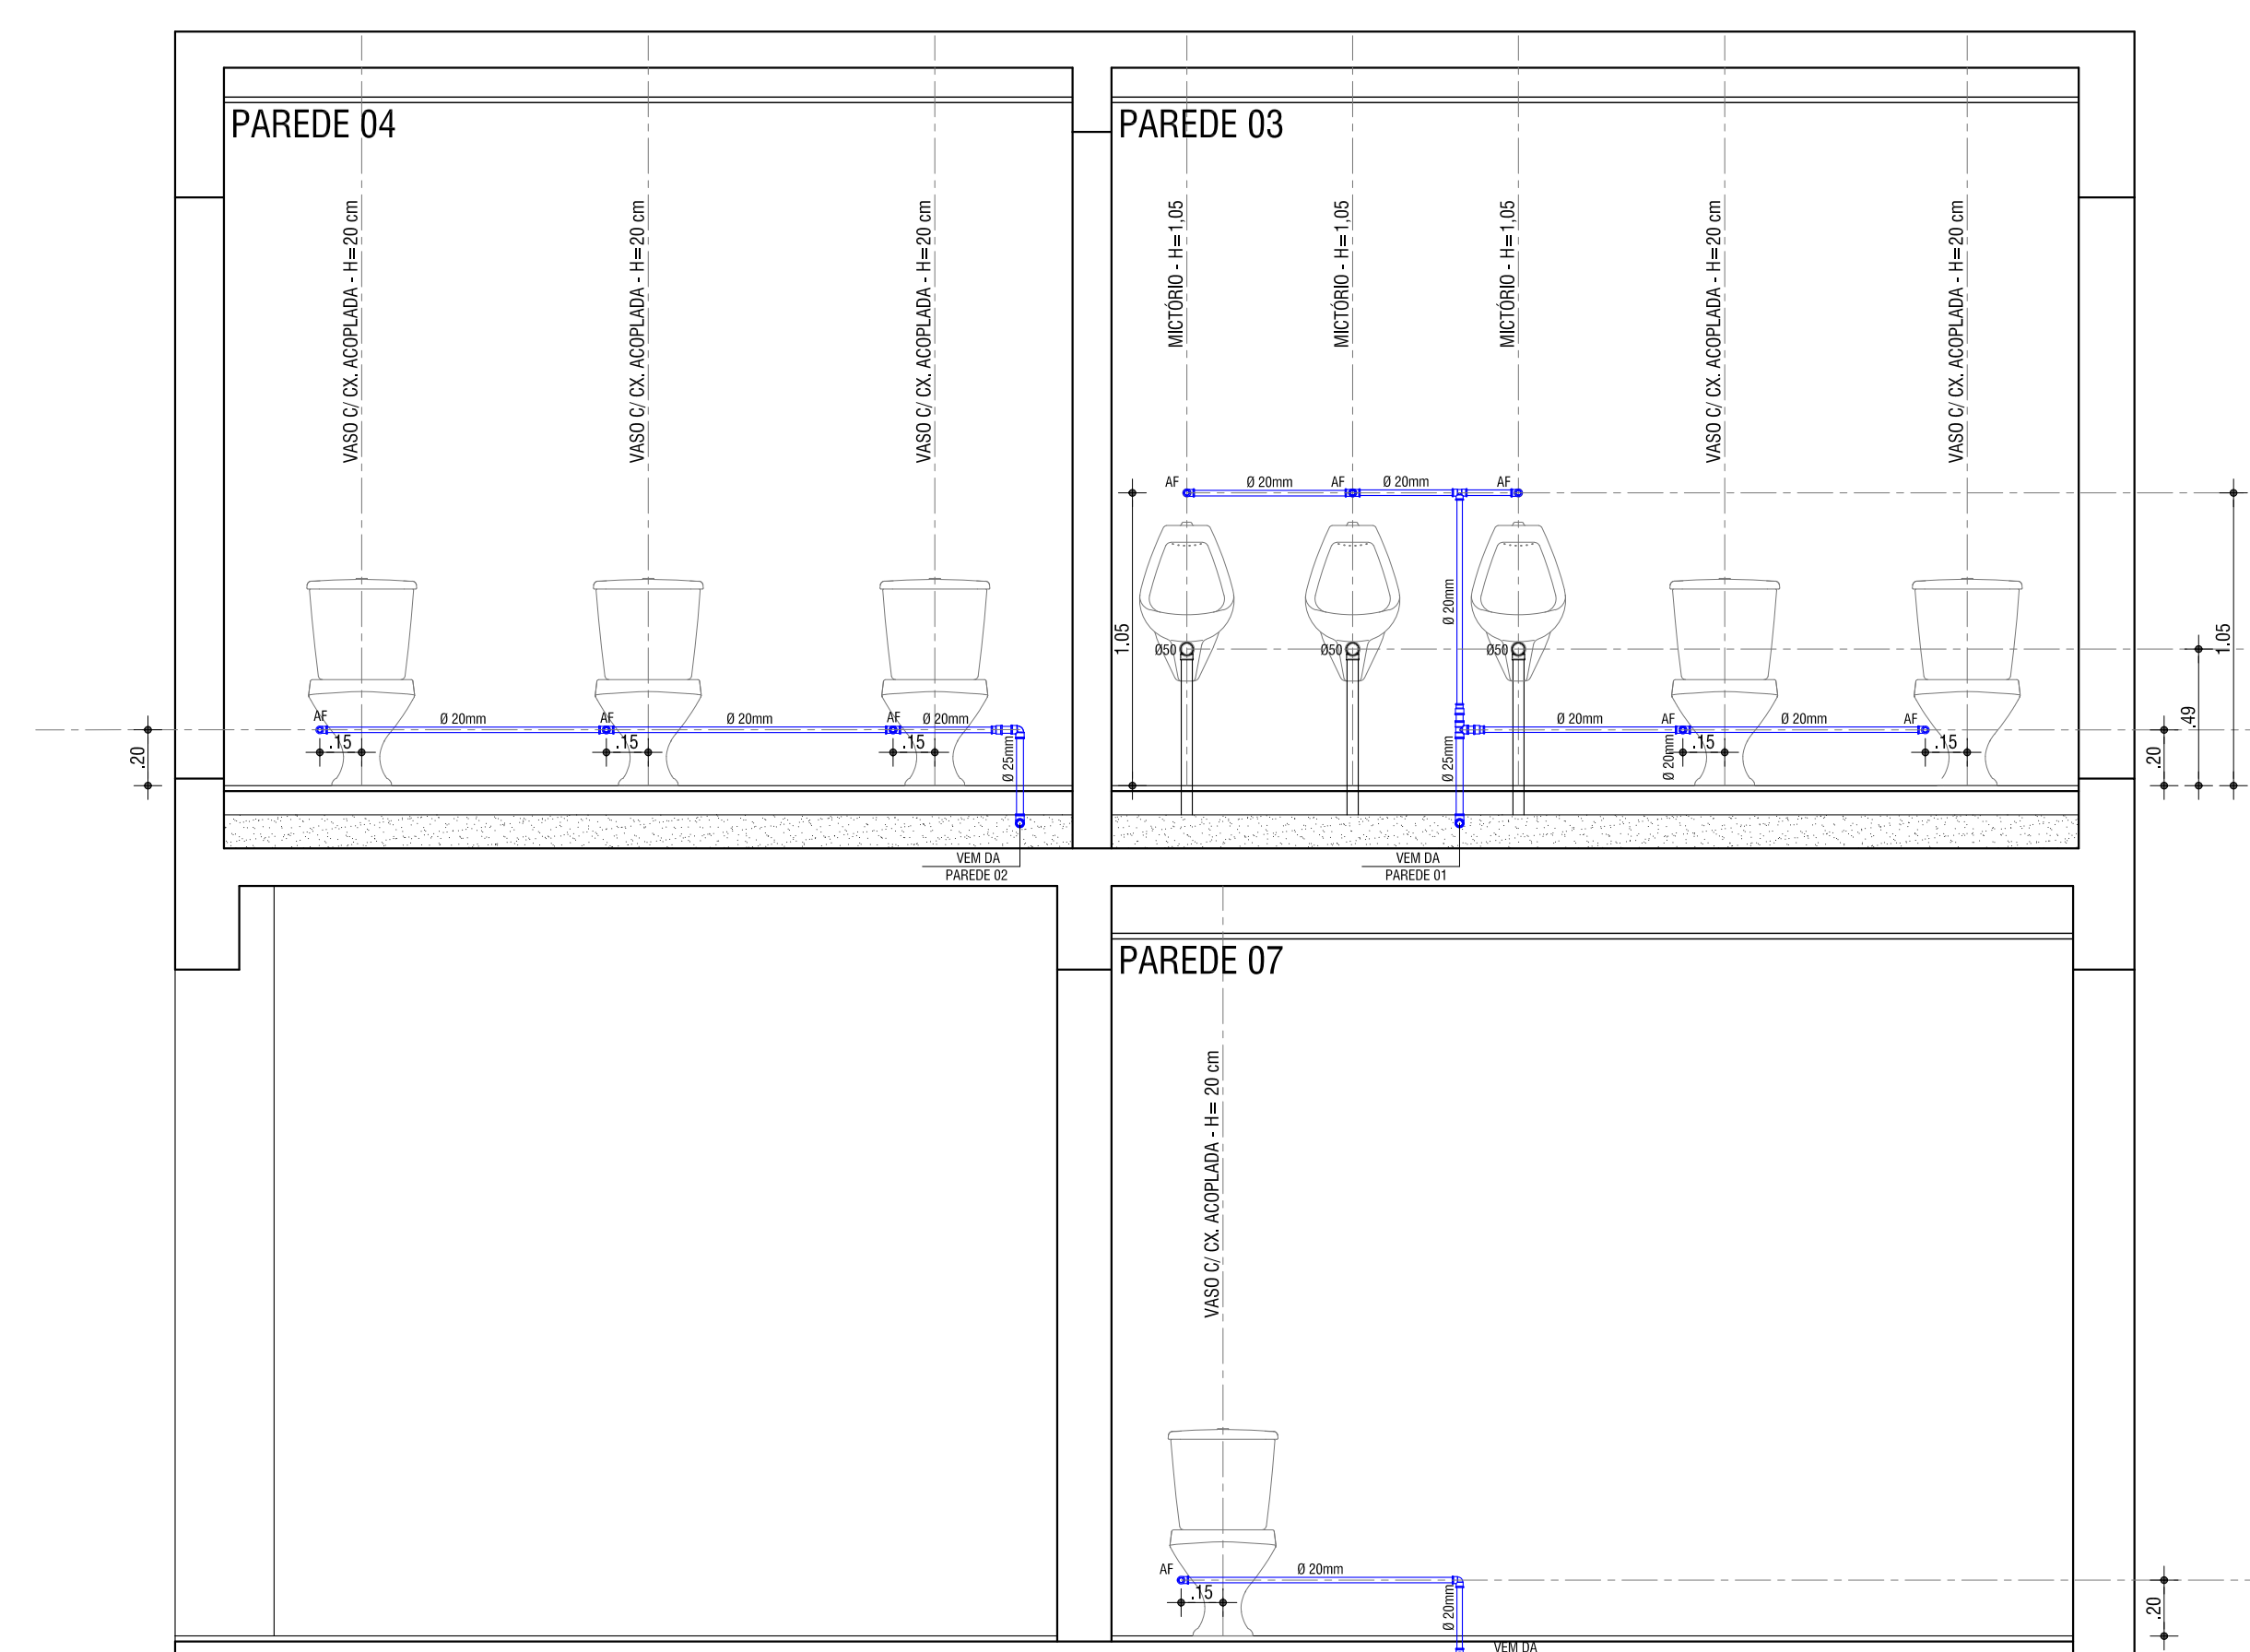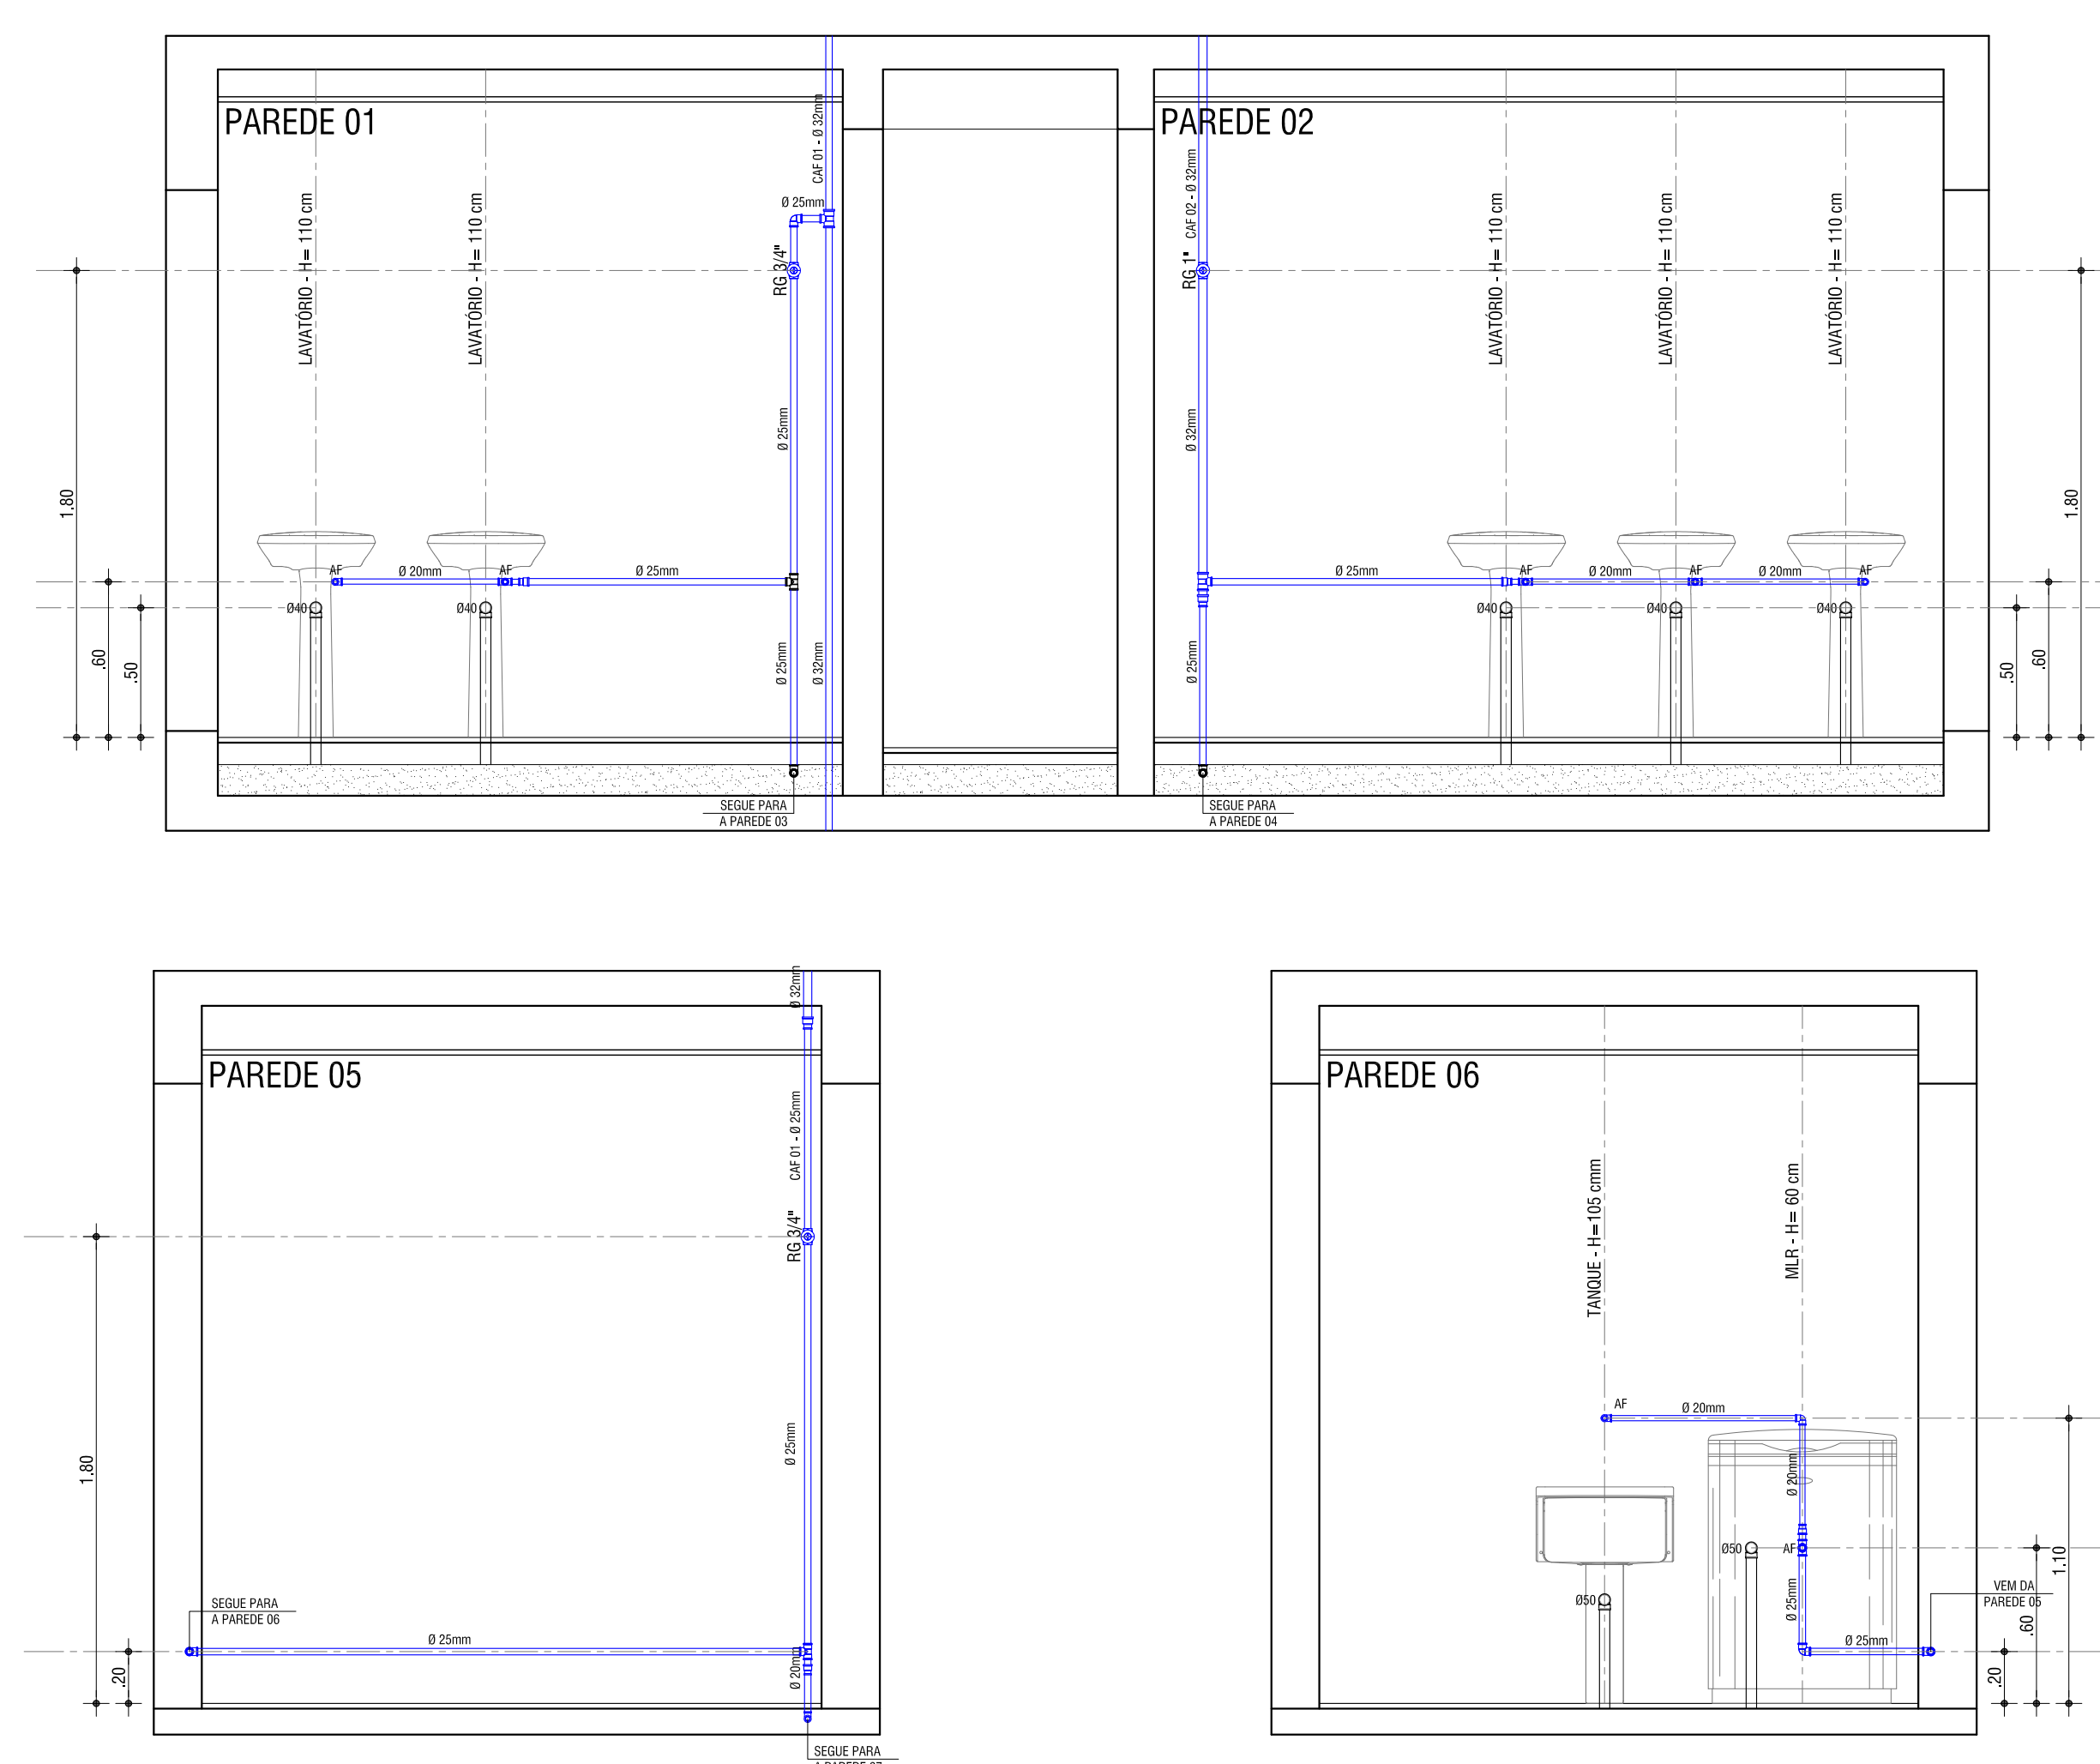

Resumo	Data	Descrição



www.base1rs.com.br

Base1 Projeto e Gestão Ltda.

Rua Bento Gonçalves, 31

Centro - Efêreo/RS - CEP 93265-350

Tel/Fax: 51 3033-4554

Nome do cliente: ENEF PETROLINHA - BLOCO C PLANTA PROJEETO ENFERMARIA - CLINICA - XANGARELLA	Registro: HIDROSSANITÁRIO
Proprietário: MUNICIPIO DE XANGARELLA RUA JOAO DE ARAUJO - XANGARELLA - RS	Emprego para: EXECUÇÃO Escala: 1/50
Projeto: ARD, ALBERTO DE MEDEIRA COELHO VILLWOCK RUA BENTO GONCALVES, 31 - CENTRO - 91130-000	Desenho: VILLWOCK Carimbo: 2019
Execução:	Revisão: VILLWOCK Assinatura: REV. 00
Descrição: PLANTAS BAIXAS E VISTAS E DETALHES ESGOTO & AGUA	Ass de Projeto: Ass de Fiscal e Construção: Ass de Terreno: 01