




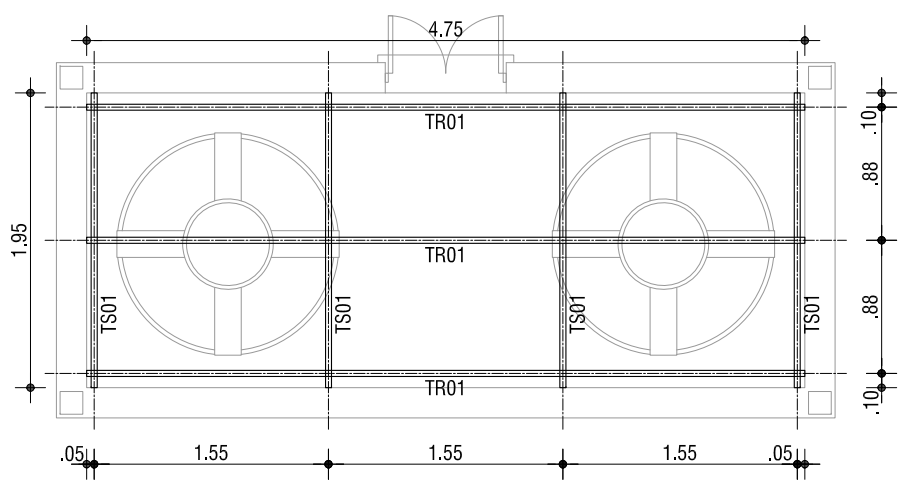


VISTA SUPERIOR
ESCALA 1:50

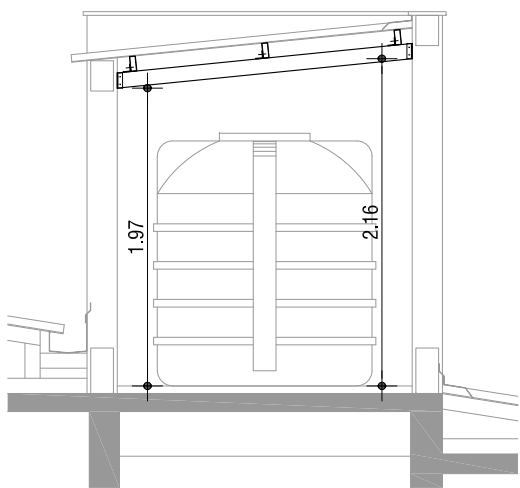


CORTE
ESCALA 1:50

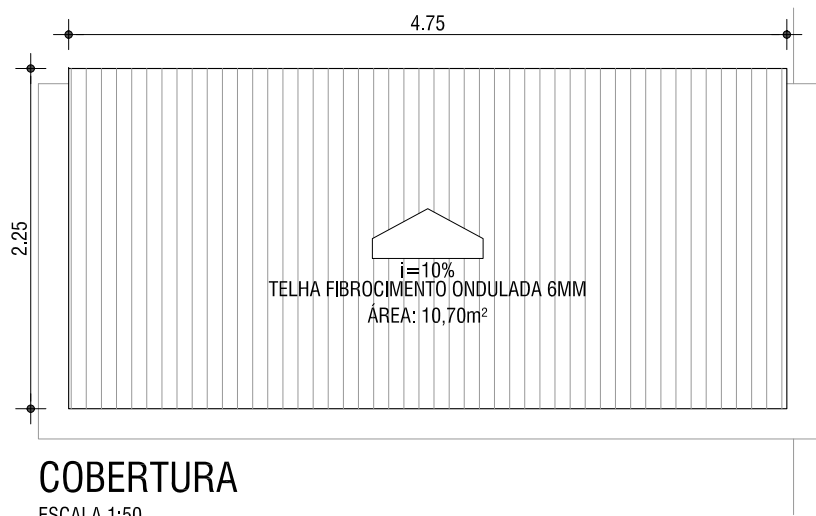

COBERTURA
ESCALA 1:50

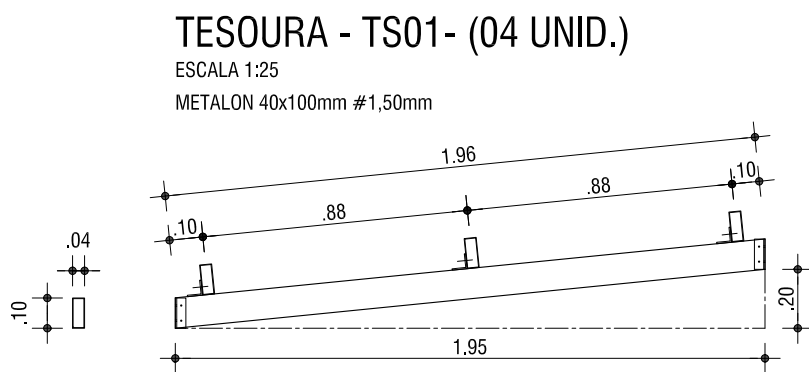


TESOURA - TS01- (04 UNID.)
ESCALA 1:25
METALON 40x100mm #1,50mm

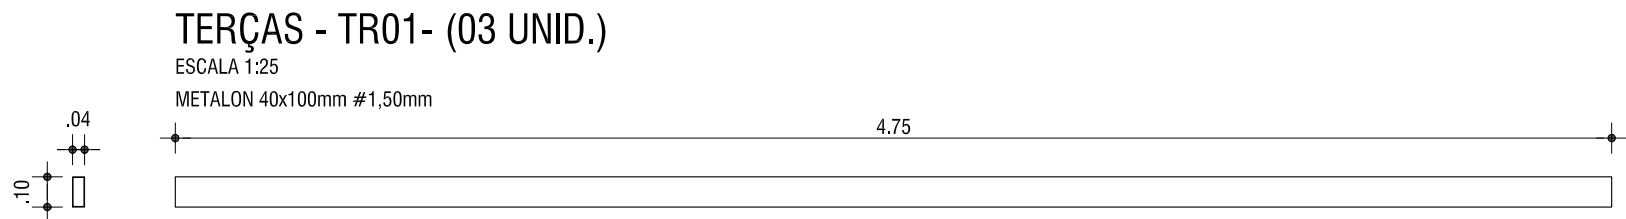

TERÇAS - TR01- (03 UNID.)
ESCALA 1:25
METALON 40x100mm #1,50mm


SUPORTE TERÇA (16 UNID.)

ESCALA 1:5
CANTONEIRA 2" #3/16"
FURO Ø3mm
PARAFUSO AUTOBROCANTE 1/4"x3/4"

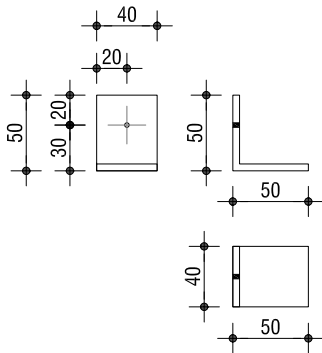


SUPORTE TESOURA (12 UNID.)

ESCALA 1:5
CANTONEIRA 1.1/4" #3/16"
FURO Ø5mm
PARAFUSO SEXTAVADO 1/4"x50mm

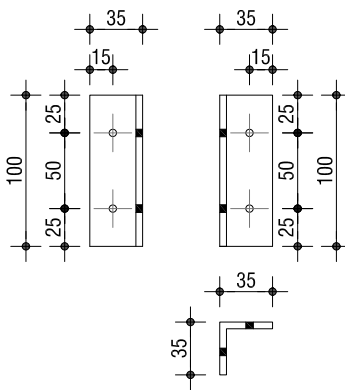

Revisão	Data	Descrição

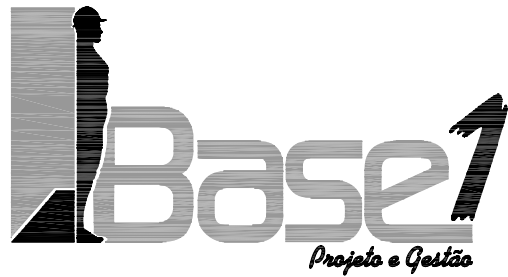

www.base1rs.com.br
Base1 Projeto e Gestão Ltda.
Rua Bento Gonçalves, 31
Centro - Esteio/RS - Cep 93265-350
Tel./Fax: 51 3033.4554

Obra / Local: EMEF PETRONILHA - BLOCO C RUA PRESALINO ESPINDOLA, 764 - GUARÁ - XANGRI-LÁ/RS		Projeto: ESTRUTURAL - METÁLICO	
Proprietário: MUNICÍPIO DE XANGRI-LÁ RUA JACUÍ, 854 - XANGRI-LÁ - RS	Emissão para: EXECUÇÃO	Escala: INDICADA	
Projeto: ARQ. ALBERTO DE MEDINA COELI VILLWOCK RUA BENTO GONÇALVES, 31 - CENTRO - ESTEIO/RS	Desenho: VILLWOCK	Data: MAIO/2019	
Execução:	Revisado: VILLWOCK	Revisão: REV. 00	
Descrição: ESTRUTURA METÁLICA COBERTURA RESERVATÓRIO	Arquivo:	Área do Pavimento:	Prancha: 02
		Área Total de Construção:	
		Área do Terreno:	