



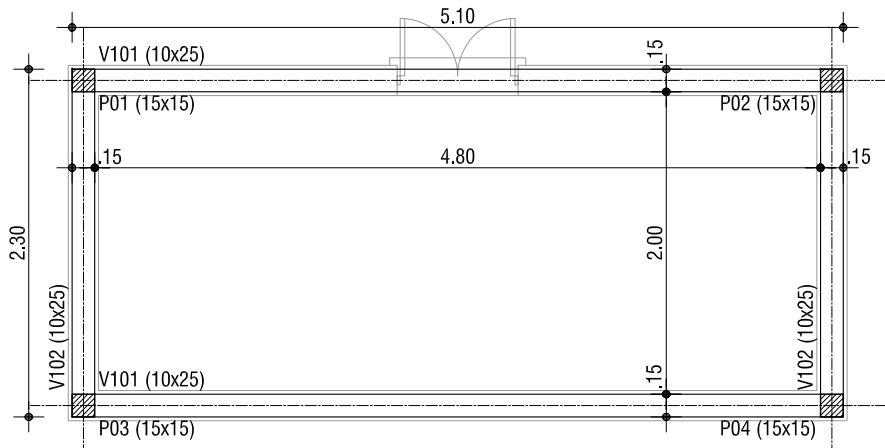


PLANTA DE FORMA - NÍVEL PISO
ESCALA 1:50

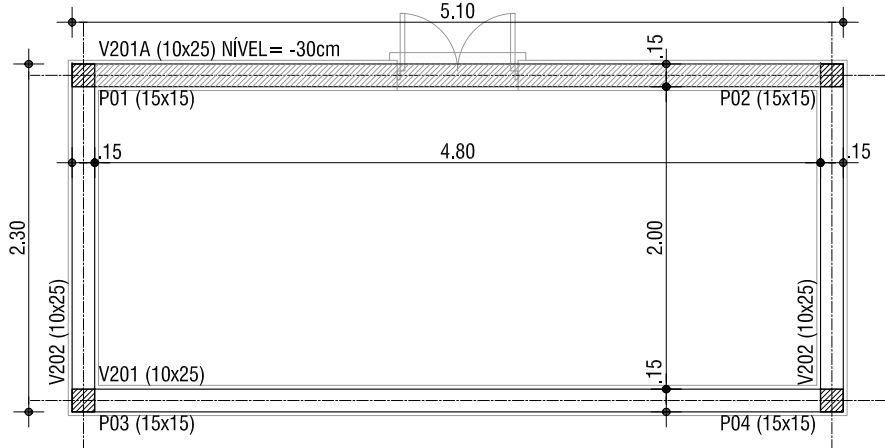


PLANTA DE FORMA - NÍVEL TELHADO
ESCALA 1:50


P01 - P02 - P03 - P04
ESCALA 1:50

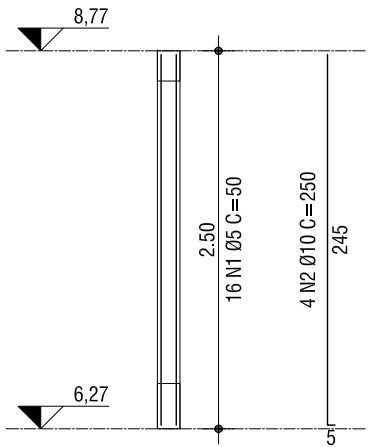


SEÇÃO AA
ESCALA 1:25

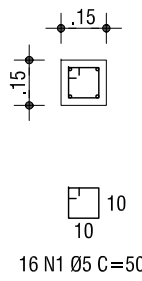


V101 - 2x
ESCALA 1:50

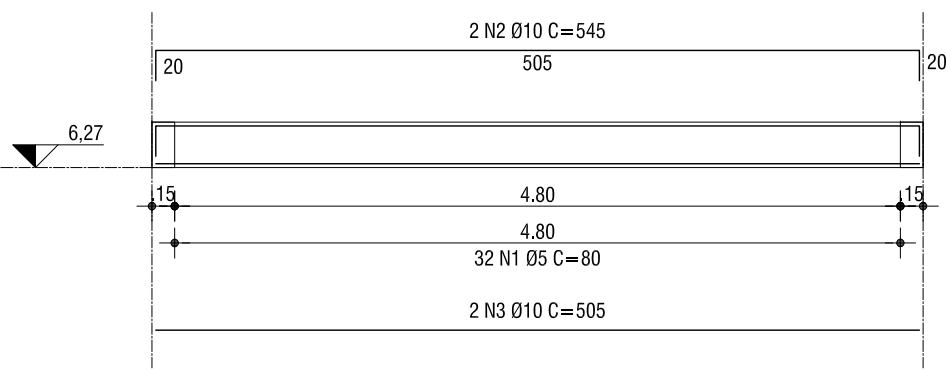


SEÇÃO AA
ESCALA 1:25

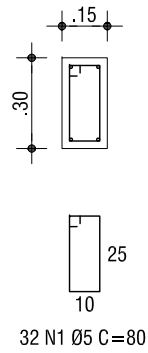


V201 - 2x
ESCALA 1:50

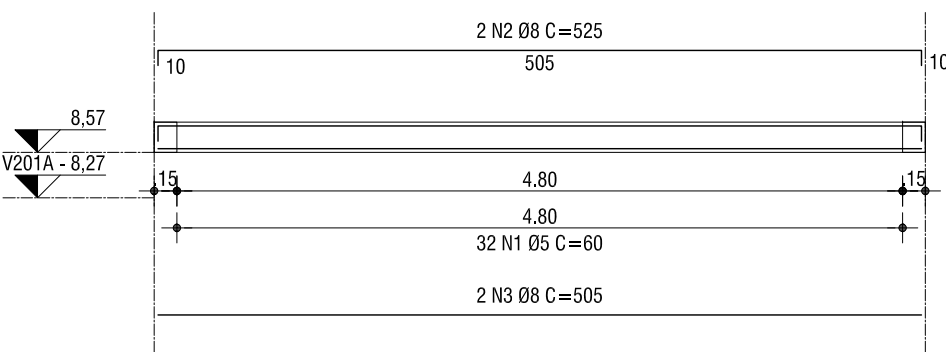


SEÇÃO AA
ESCALA 1:25

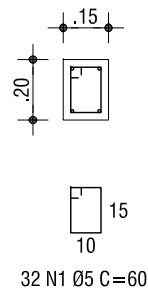


V102 - 2x
ESCALA 1:50

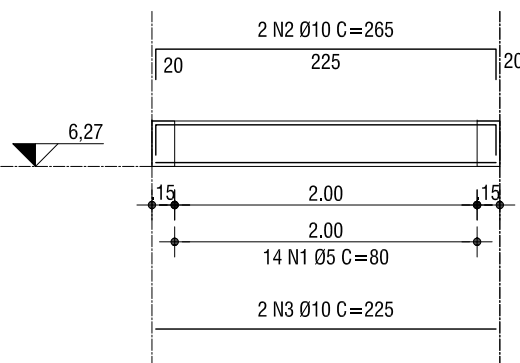


SEÇÃO AA
ESCALA 1:25

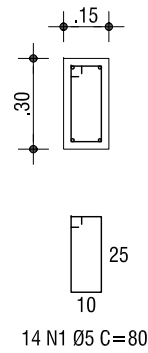


V202 - 2x
ESCALA 1:50

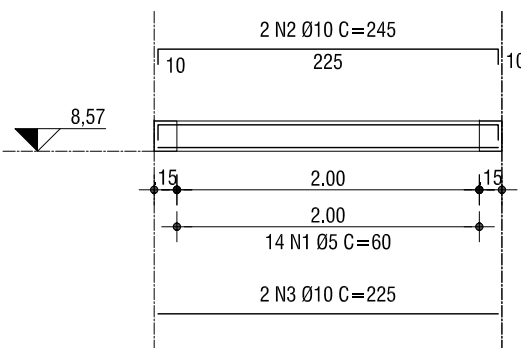

SEÇÃO AA
ESCALA 1:25

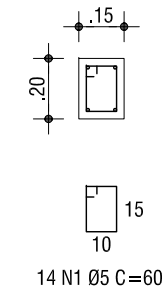

Elemento	Posição	Ø	C (cm)	Quant.	Total (cm)	Peso (kg)	Volume (m³)
V101 2x	N1	5.0	80	64	5120	8,55	C-30 0,864m³
	N2	10.0	545	4	2180	13,45	
	N3	10.0	505	4	2020	12,46	
V102 2x	N1	5.0	80	28	1400	2,33	C-30 0,360m³
	N2	10.0	265	4	1060	6,54	
	N3	10.0	225	4	900	5,55	
V201 2x	N1	5.0	60	64	3840	6,41	C-30 0,576m³
	N2	8.0	525	4	2100	8,30	
	N3	8.0	505	4	2020	7,98	
V202 2x	N1	5.0	60	28	1680	2,80	C-30 0,240m³
	N2	8.0	245	4	980	3,87	
	N3	8.0	225	4	900	3,55	
P01, P02 P03, P04	N1	5.0	50	64	3200	5,34	C-30 0,225m³
	N2	10.0	245	16	3920	24,18	
TOTAL				5.0	256,86	25,43	C-30 4,98m³
				8.0	86,46	23,70	
				10.0	28,80	62,18	

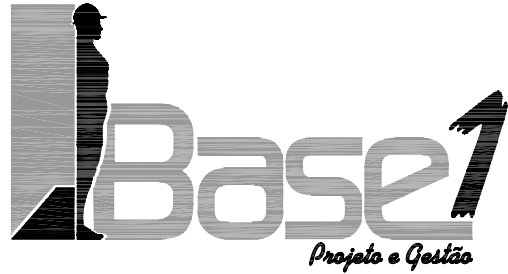

www.base1rs.com.br

Base1 Projeto e Gestão Ltda.
Rua Bento Gonçalves, 31
Centro - Esteio/RS - Cep 93265-350
Tel./Fax: 51 3033.4554

Obra / Local: EMEF PETRONILHA - BLOCO C RUA PRESALINO ESPINDOLA, 764 - GUARÁ - XANGRI-LA/RS		Projeto: ESTRUTURAL - CONCRETO	
Proprietário: MUNICÍPIO DE XANGRI-LÁ RUA JACUI, 854 - XANGRI-LÁ - RS		Emissão para: EXECUÇÃO	Escala: INDICADA
Projeto: ARQ. ALBERTO DE MEDINA COELI VILLWOCK RUA BENTO GONÇALVES, 31 - CENTRO - ESTEIO/RS		Desenho: VILLWOCK	Data: MAIO/2019
Execução: 		Revisado: VILLWOCK	Revisão: REV. 00
Descrição: PLANTA DE FORMAS E DETALHAMENTO RESERVATÓRIO		Arquivo:	Prancha: 03
		Área do Pavimento:	
		Área Total de Construção:	
		Área do Terreno:	

03