


PLANTA BAIXA - PAVIMENTO TÉRREO

PLANTA BAIXA - 2º PAVIMENTO

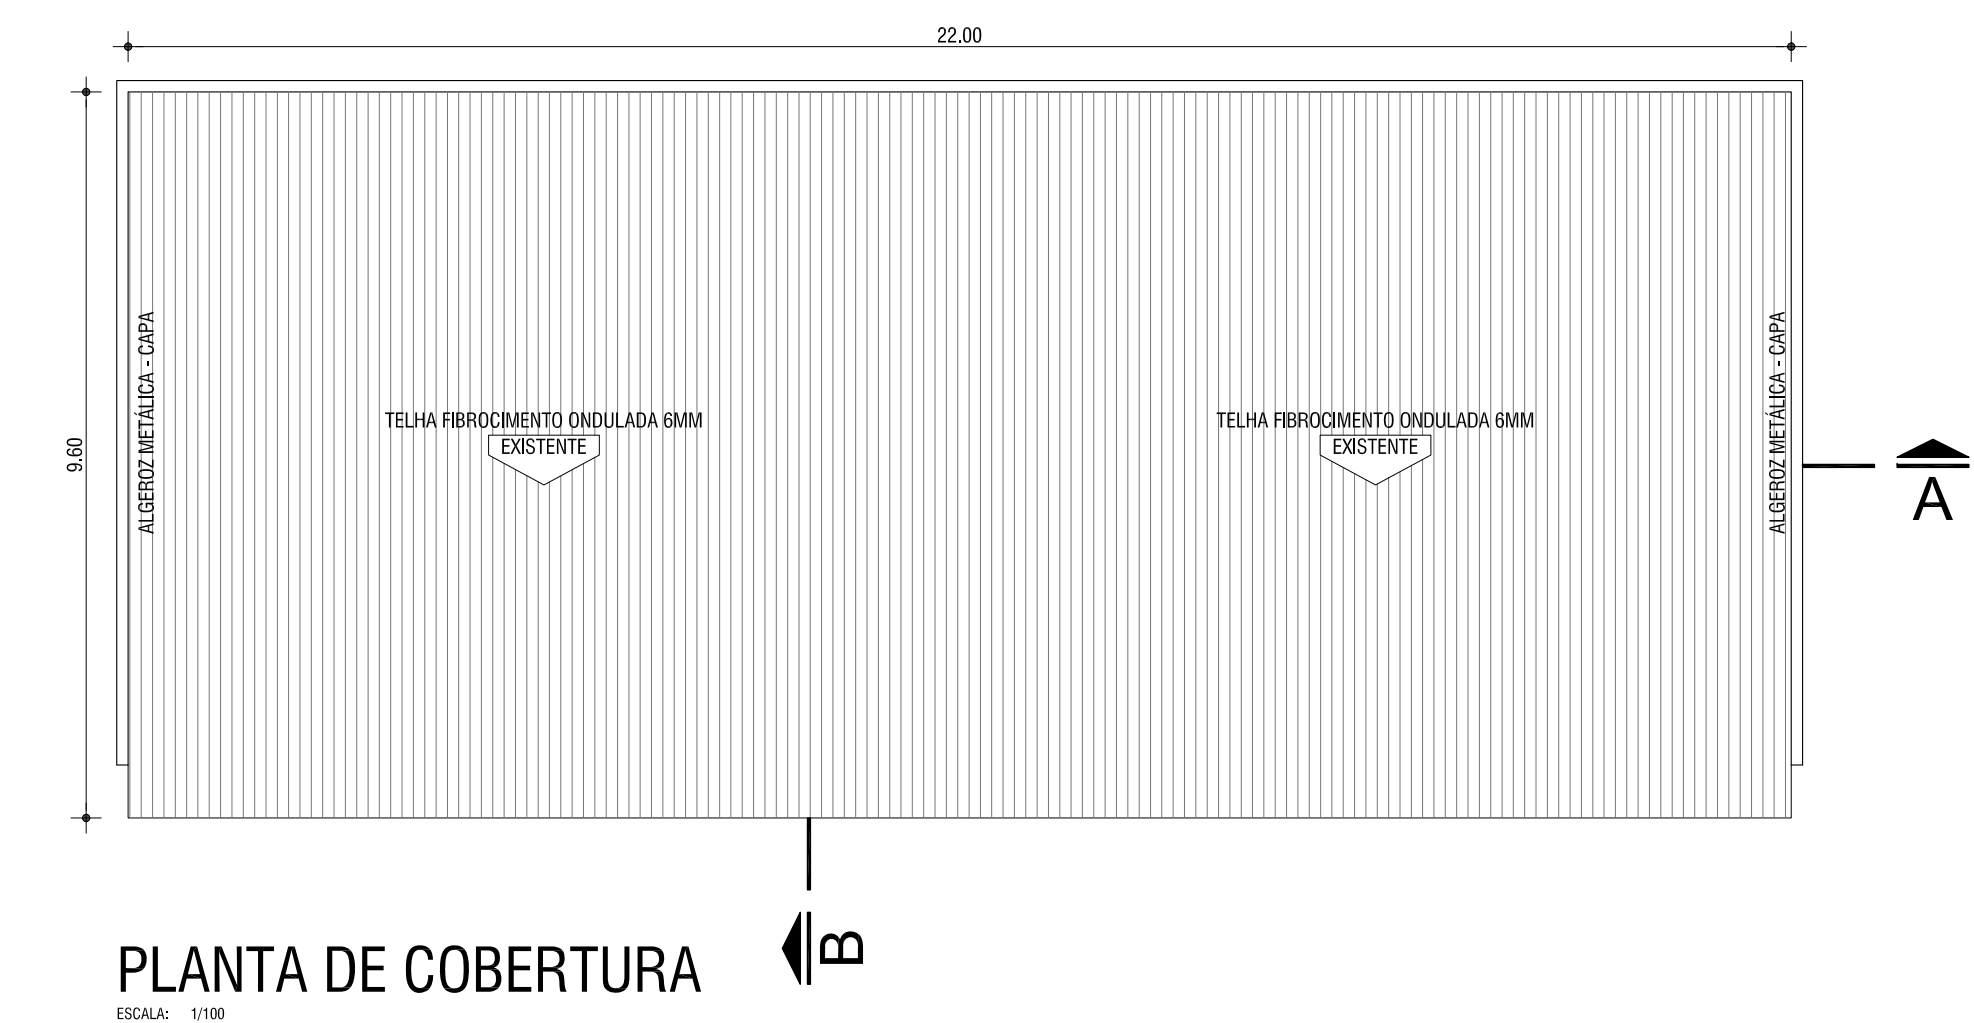

LEGENDA - RECUPERAÇÕES	
	CORROSÃO DE ARMADURA
	RECOMPOSIÇÃO DE PISO CERÂMICO
	FISSURAS PASSIVAS (NÍVEL FORRO)

Revisão	Data	Descrição



www.base1rs.com.br

Base1 Projeto e Gestão Ltda.

Rua Bento Gonçalves, 31

Centro - Esteio/RS - Cep 93265-350

Tel./Fax: 51 3033.4554

Obra / Local: EMEF PETRONILHA - BLOCO D RUA PRESALINO ESPINDOLA, 764 - GUARÁ - XANDELIÁRS Proprietário: MUNICÍPIO DE XANDORLÁ RUA JACULI, 854 - XANDORLÁ - RS Projeto: ARQ. ALBERTO DE MEDINA COELI VILLWOCK RUA BENTO GONÇALVES, 31 - CENTRO - ESTEIO/RS Execução: Descrição: PLANTAS BAIXAS & PLANTA DE COBERTURA	Projeto: ARQUITETÔNICO <table border="1" style="width: 100%; border-collapse: collapse;"> <tr> <td style="width: 50%;">Emissão para:</td> <td style="width: 50%;">Escala:</td> </tr> <tr> <td>EXECUÇÃO</td> <td>1/50</td> </tr> <tr> <td>Desenho:</td> <td>Data:</td> </tr> <tr> <td>VILLWOCK</td> <td>MAIO/2019</td> </tr> <tr> <td>Revisão:</td> <td>Revisão:</td> </tr> <tr> <td>VILLWOCK</td> <td>REV. 00</td> </tr> <tr> <td>Arquivo:</td> <td> </td> </tr> </table> Área do Pavimento: Área Total de Construção: Área do Terreno:	Emissão para:	Escala:	EXECUÇÃO	1/50	Desenho:	Data:	VILLWOCK	MAIO/2019	Revisão:	Revisão:	VILLWOCK	REV. 00	Arquivo:	
Emissão para:	Escala:														
EXECUÇÃO	1/50														
Desenho:	Data:														
VILLWOCK	MAIO/2019														
Revisão:	Revisão:														
VILLWOCK	REV. 00														
Arquivo:															

01