



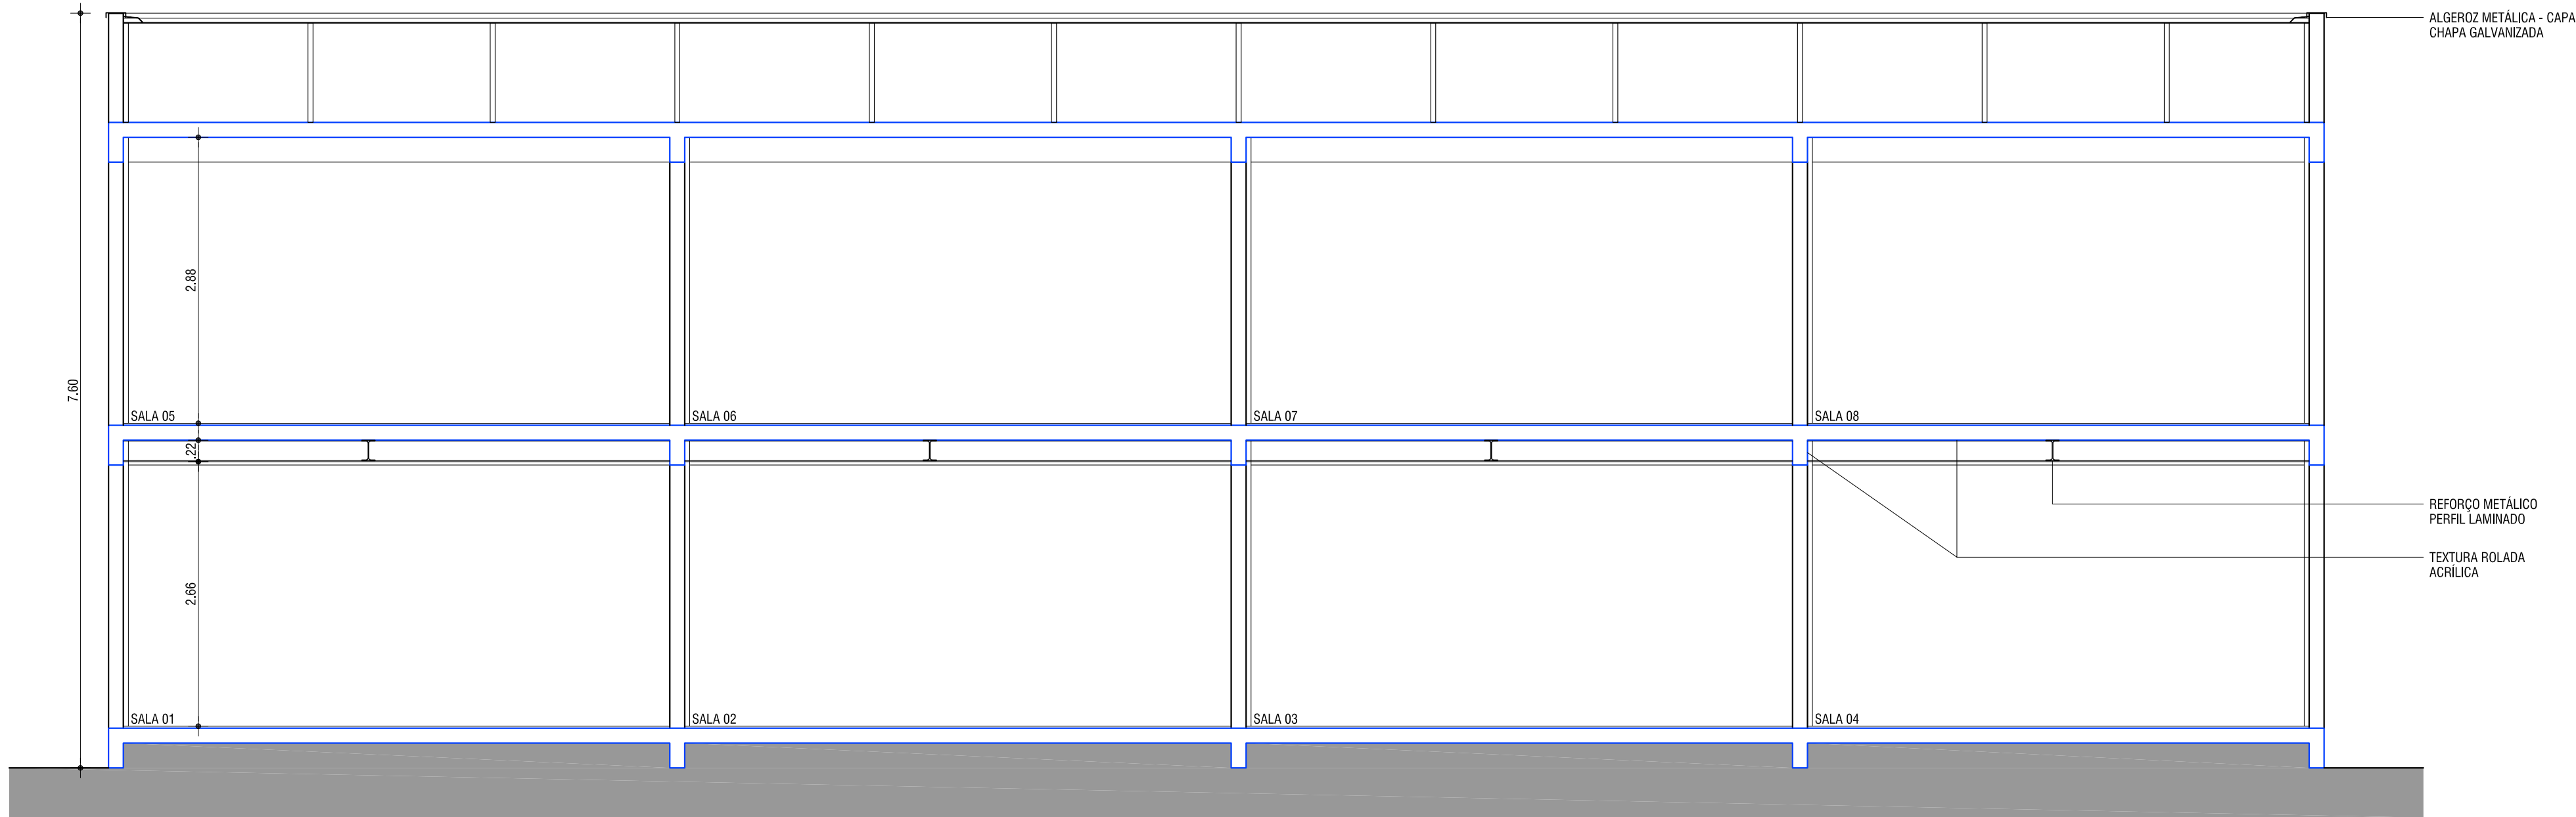

CORTE A

ESCALA: 1/50

LEGENDA - RECUPERAÇÕES	
	CORROSÃO DE ARMADURA
	RECOMPOSIÇÃO DE PISO CERÂMICO
	FISSURAS PASSIVAS (NÍVEL FORRO)

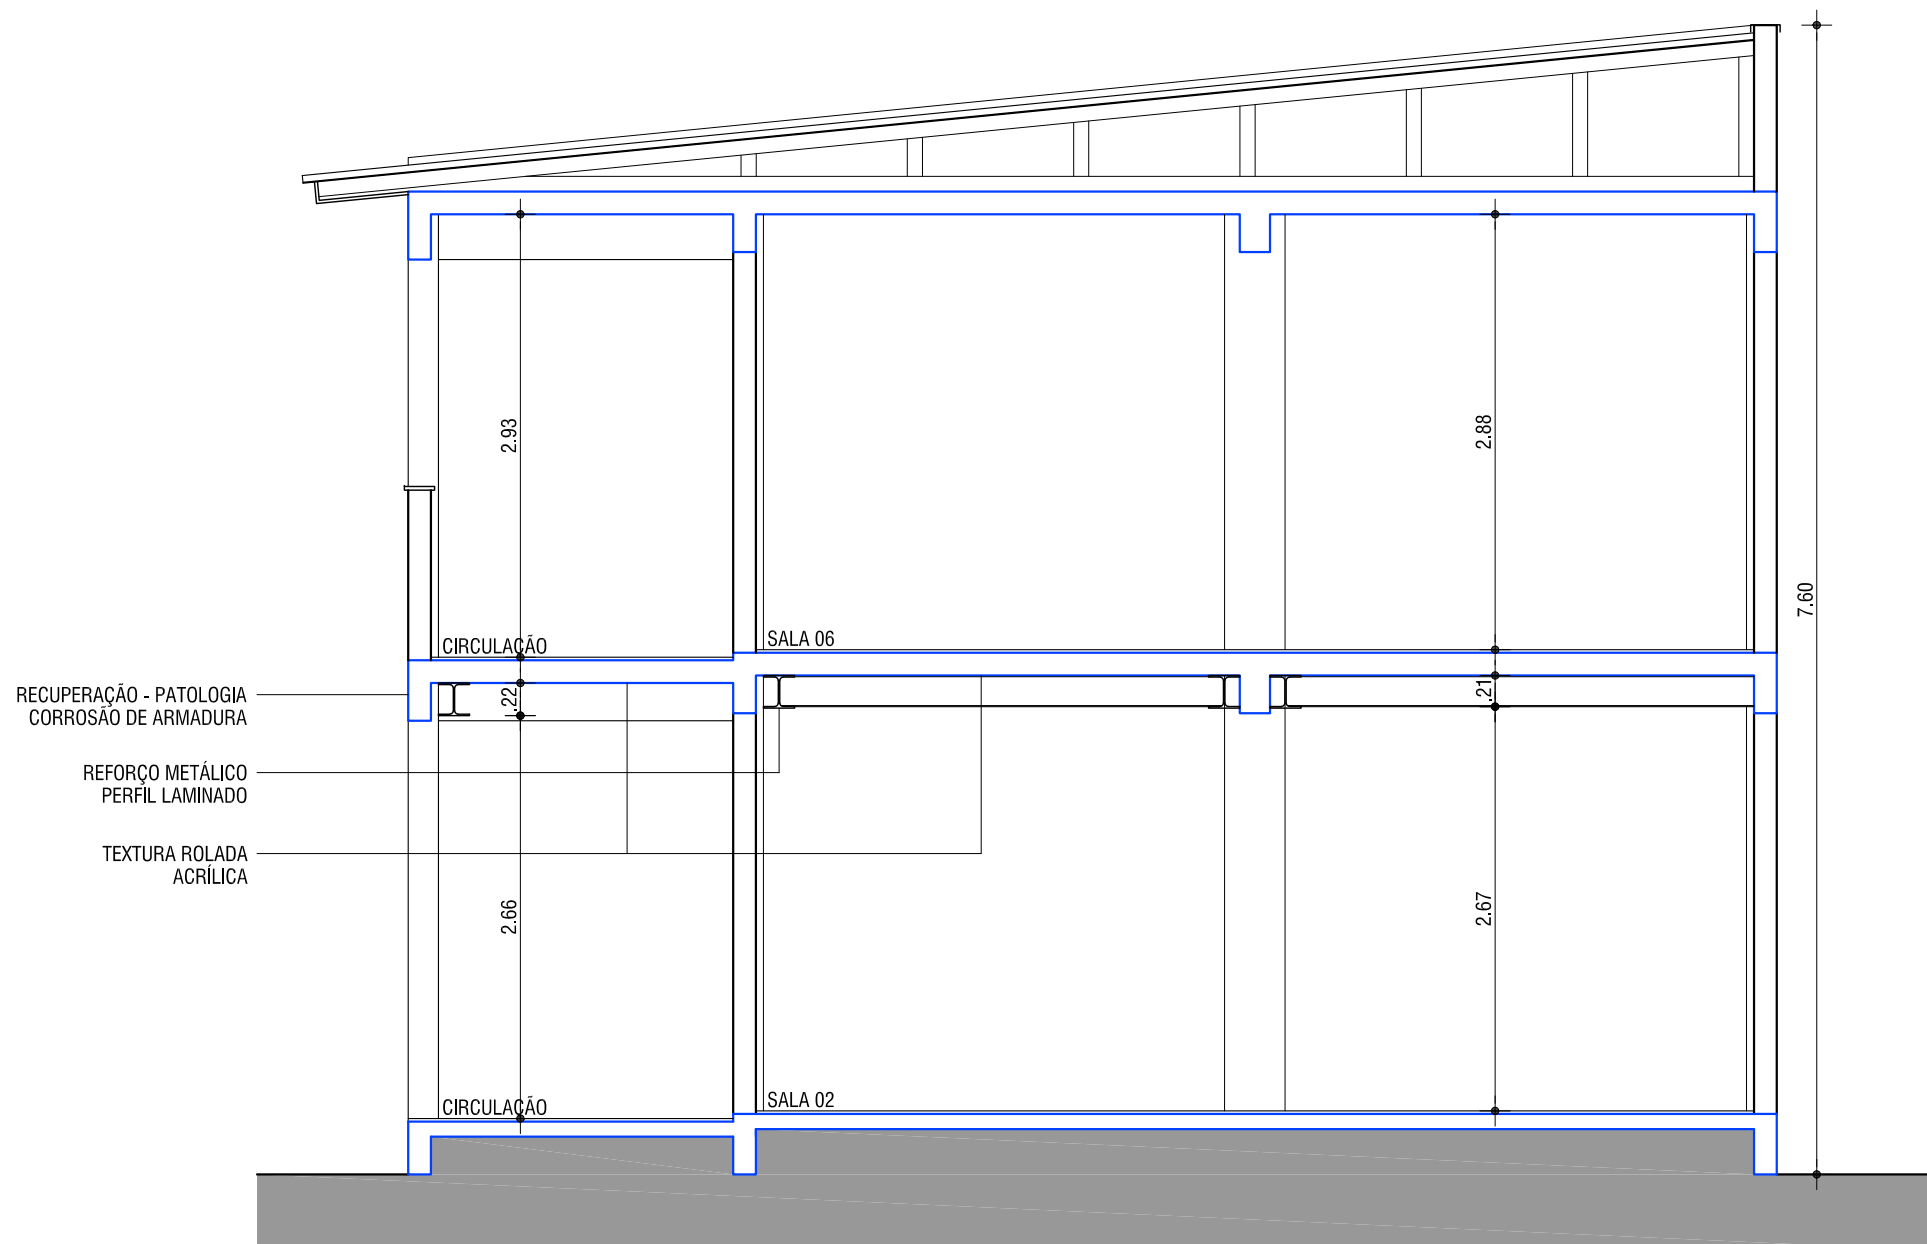

CORTE B

ESCALA: 1/50

Revisão	Data	Descrição



www.base1rs.com.br
Base1 Projeto e Gestão Ltda.
Rua Bento Gonçalves, 31
Centro - Esteio/RS - Cep 93265-350
Tel./Fax: 51 3033.4554

Obra / Local: EMEF PETRONILHA - BLOCO D RUA PRESALINO ESPINDOLA, 764 - GUARÁ - XANGRI-LÁ/RS		Projeto: ARQUITETÔNICO	
Proprietário: MUNICÍPIO DE XANGRI-LÁ RUA JACUI, 854 - XANGRI-LÁ - RS	Emissão para: EXECUÇÃO	Escala: 1/50	
Projeto: ARQ. ALBERTO DE MEDINA COELI VILLWOCK RUA BENTO GONÇALVES, 31 - CENTRO - ESTEIO/RS	Desenho: VILLWOCK	Data: MAIO/2019	
Execução:	Revisado: VILLWOCK	Revisão: REV. 00	
Descrição: CORTES A & B	Área do Pavimento:	Prancha: 02	