



FACHADA FRONTAL


ESCALA: 1/50

LEGENDA - RECUPERAÇÕES

CORROSÃO DE ARMADURA


RECOMPOSIÇÃO DE PISO CERÂMICO

FISSURAS PASSIVAS (NÍVEL FORRO)

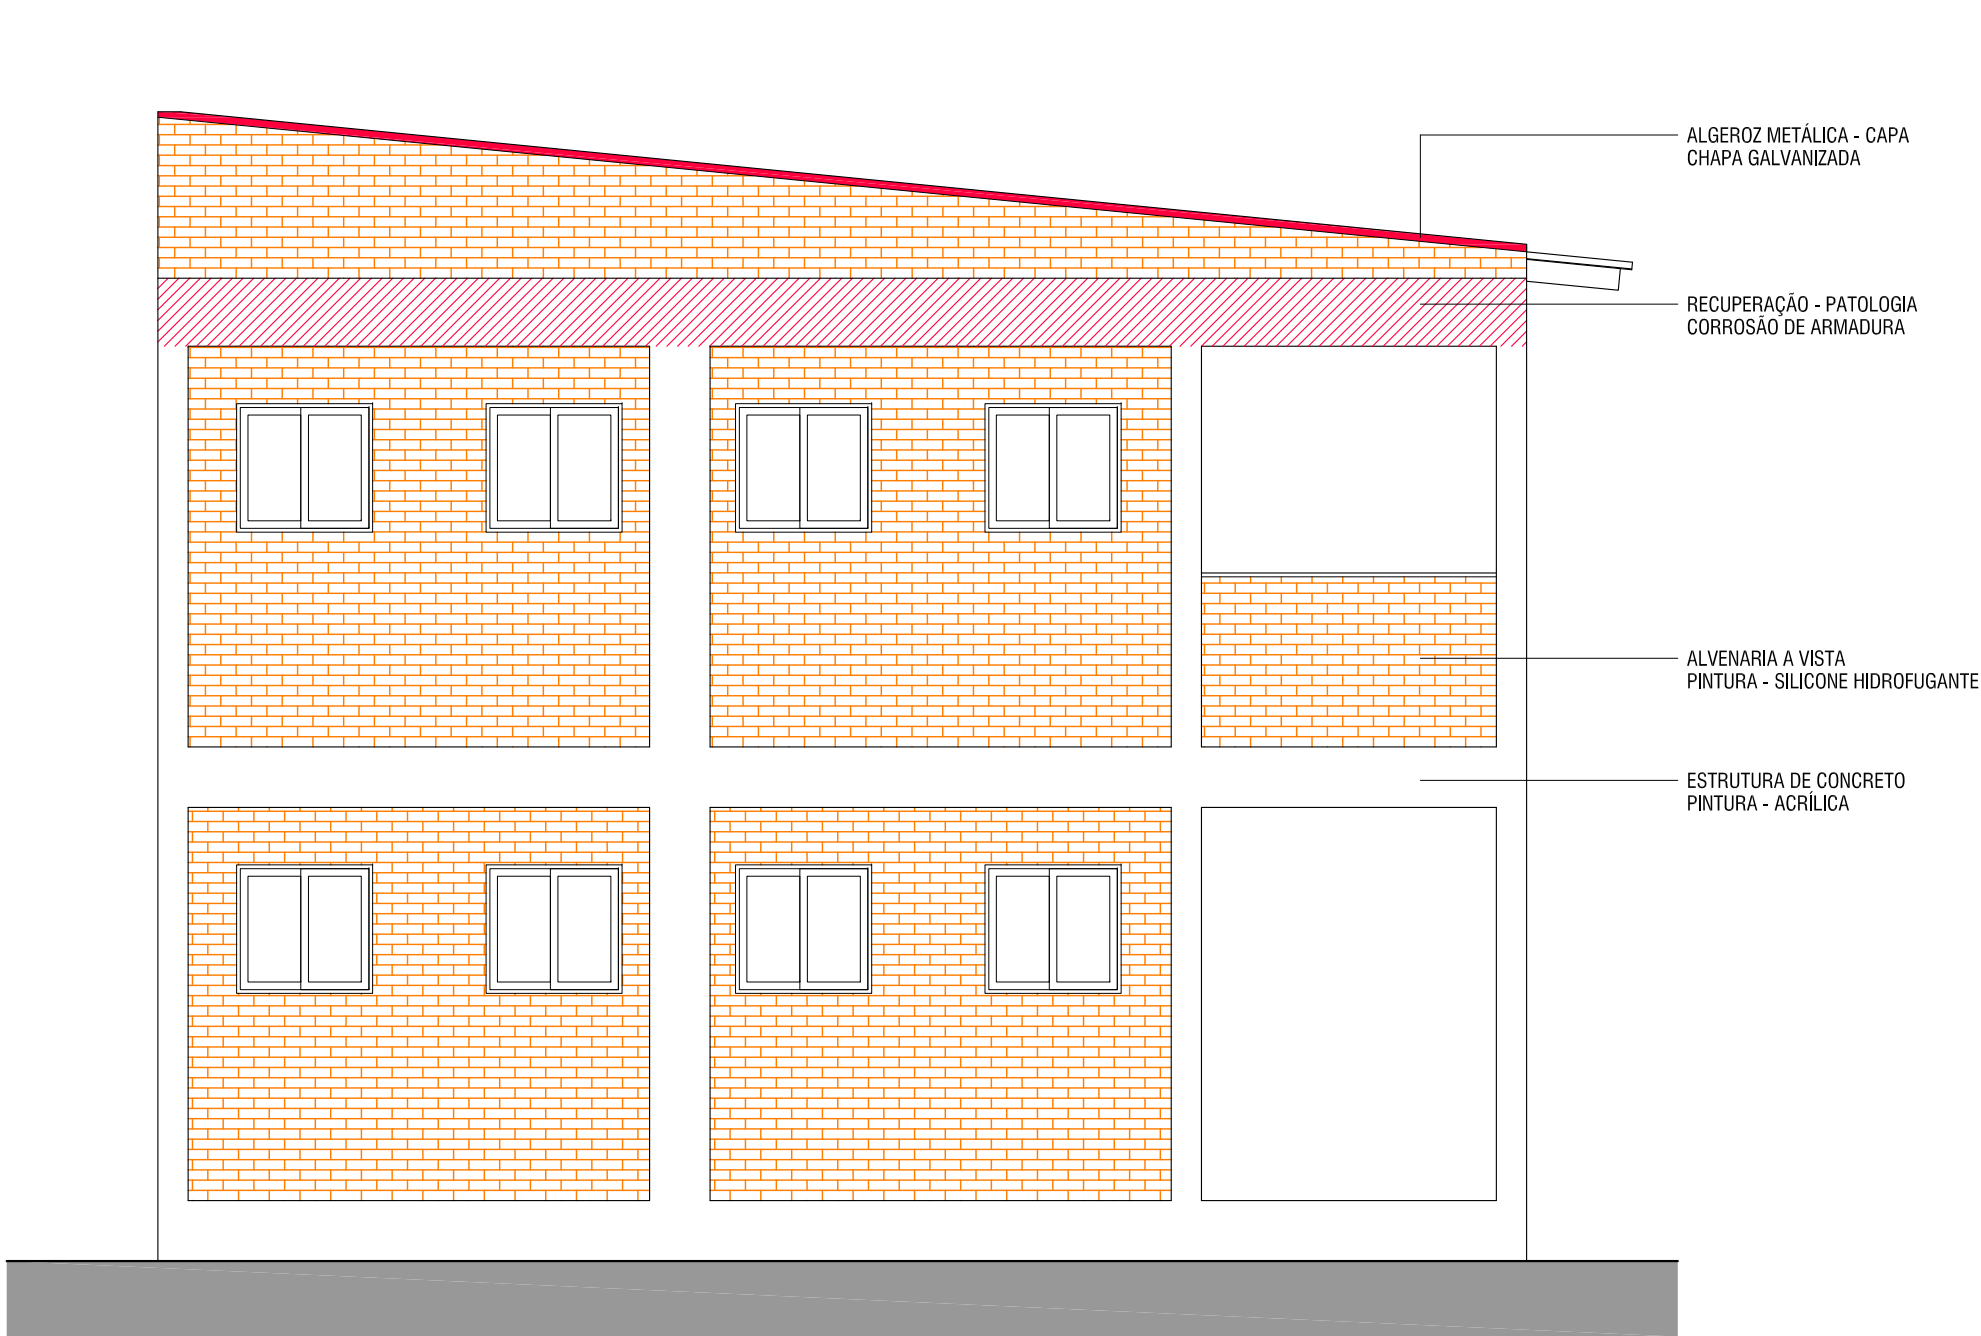

FACHADA LATERAL (ESQ.)

ESCALA: 1/50

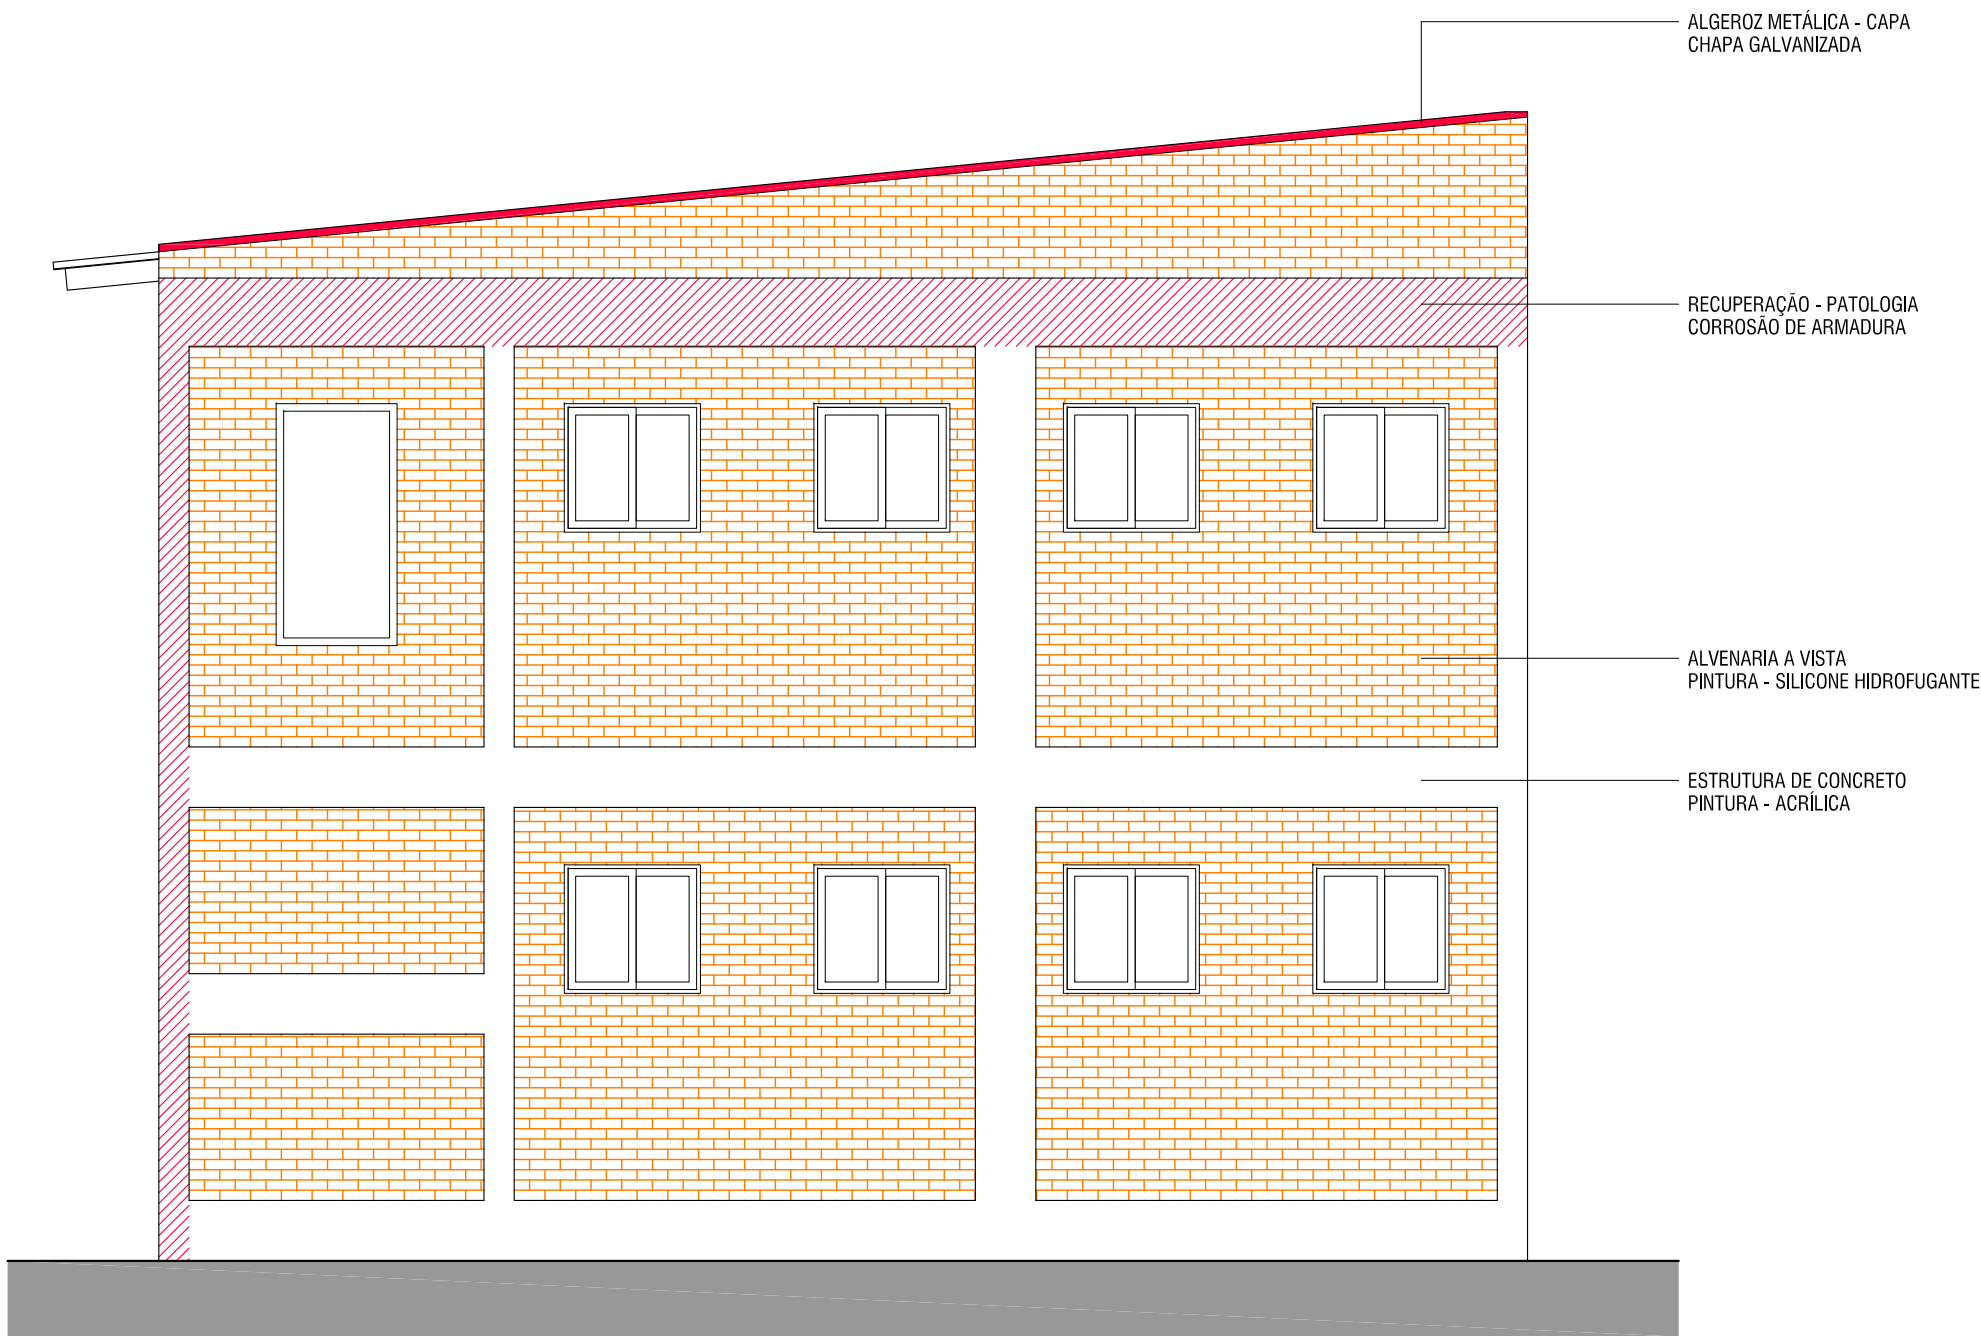

FACHADA LATERAL (DIR.)

ESCALA: 1/50

Revisão	Data	Descrição



www.base1rs.com.br
Base 1 Projeto e Gestão Ltda.
Rua Bento Gonçalves, 31
Centro - Esteio/RS - Cep 93265-350
Tel./Fax: 51 3033.4554

Obra / Local: EMEF PETRONILHA - BLOCO D RUA PRESALINO ESPINDOLA, 764 - GUARÁ - XANGRIÁ/RS		Projeto: ARQUITETÔNICO	
Proprietário: MUNICÍPIO DE XANGRIÁ RUA JACUI, 854 - XANGRIÁ - RS	Entregado para: EXECUÇÃO	Escala: 1/50	
Projeto: ARQ. ALBERTO DE MEDINA COELI VILLWOCK RUA BENTO GONÇALVES, 31 - CENTRO - ESTEIO/RS	Desenho: VILLWOCK	Data: MAIO/2019	
Execução: 	Revisado: VILLWOCK	Revisão: REV. 00	
Descrição: FACHADAS	Área do Pavimento: 	Prancha: 03	