


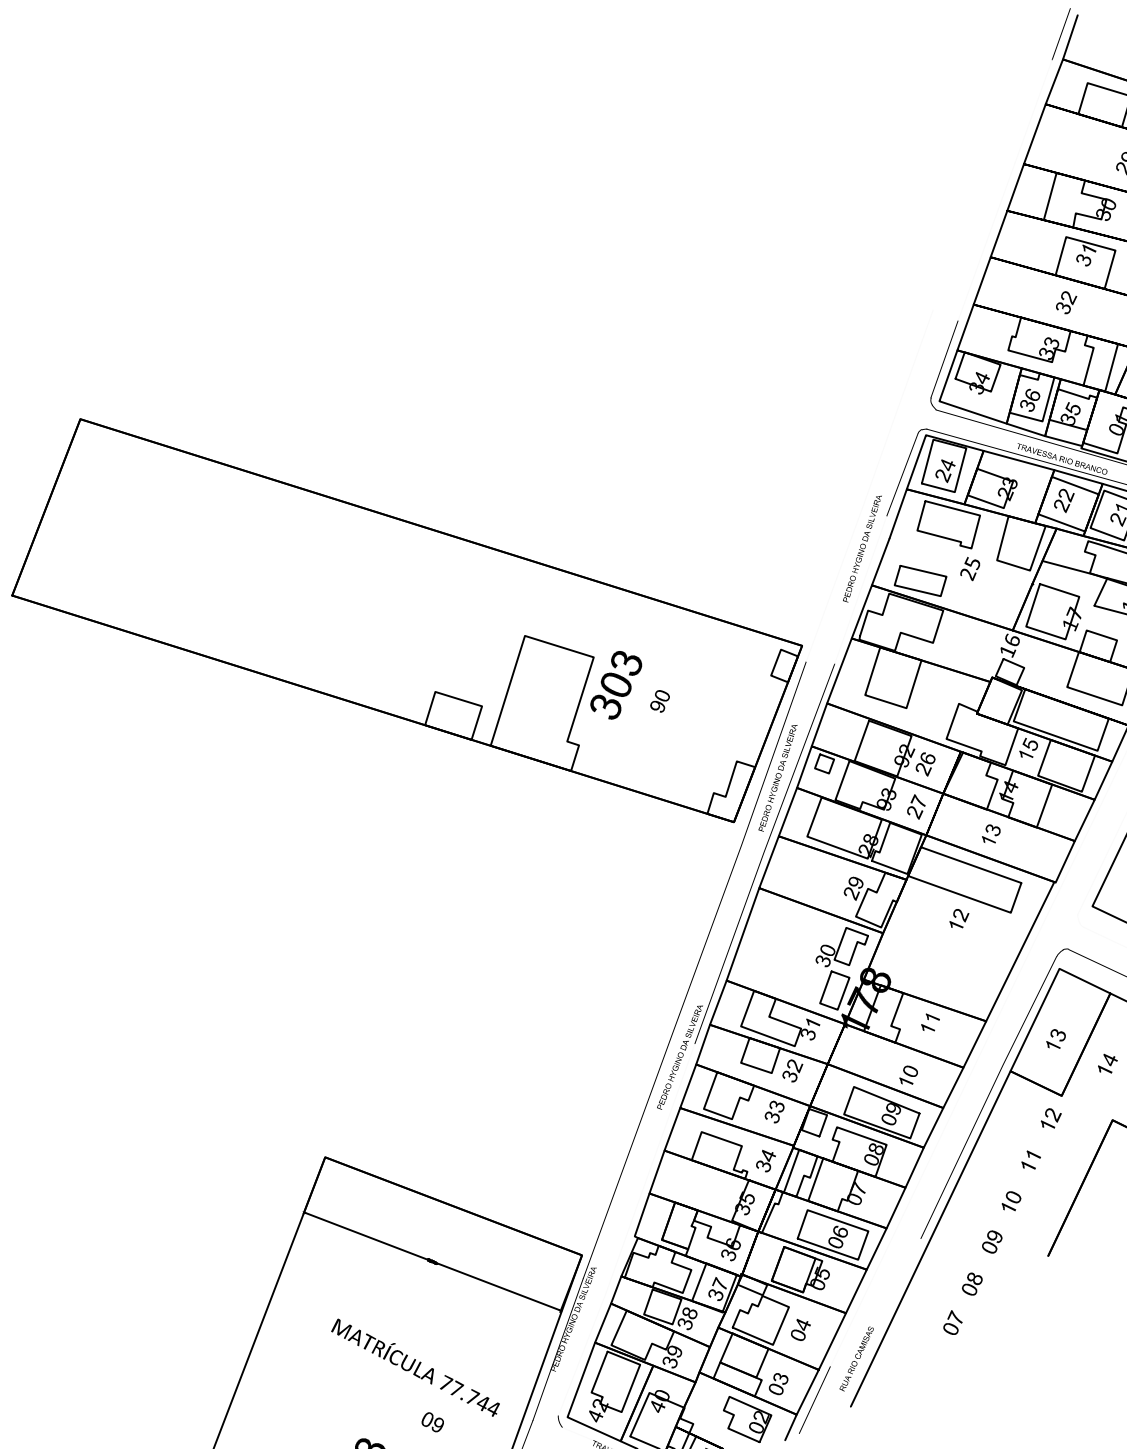

Município de
XANGRI-LÁ

Endereço:
Rua Rio Jacuí, nº 854 - Bairro Centro, Xangri-Lá - RS
CEP: 95588-000 Telefone: (51) 3689-0600

PROJETO:		Fechamento Galpão Parque de Máquinas		RESPONSÁVEL ADMINISTRATIVO:	
DESCRIÇÃO:		Localização		PREFEITO Cilon R. da Silveira	
PRONCHA:		02		DESENHISTA:	
Município de Xangri-Lá		Eng. Gustavo Henrique A. Santos CREA 62681044		Rafael Laskowski	
RES. TÉCNICO:		ESCALA:		PRONCHA:	
		1/2000		02	
DATA:		Abril/2018		REVISÃO:	
				01	