


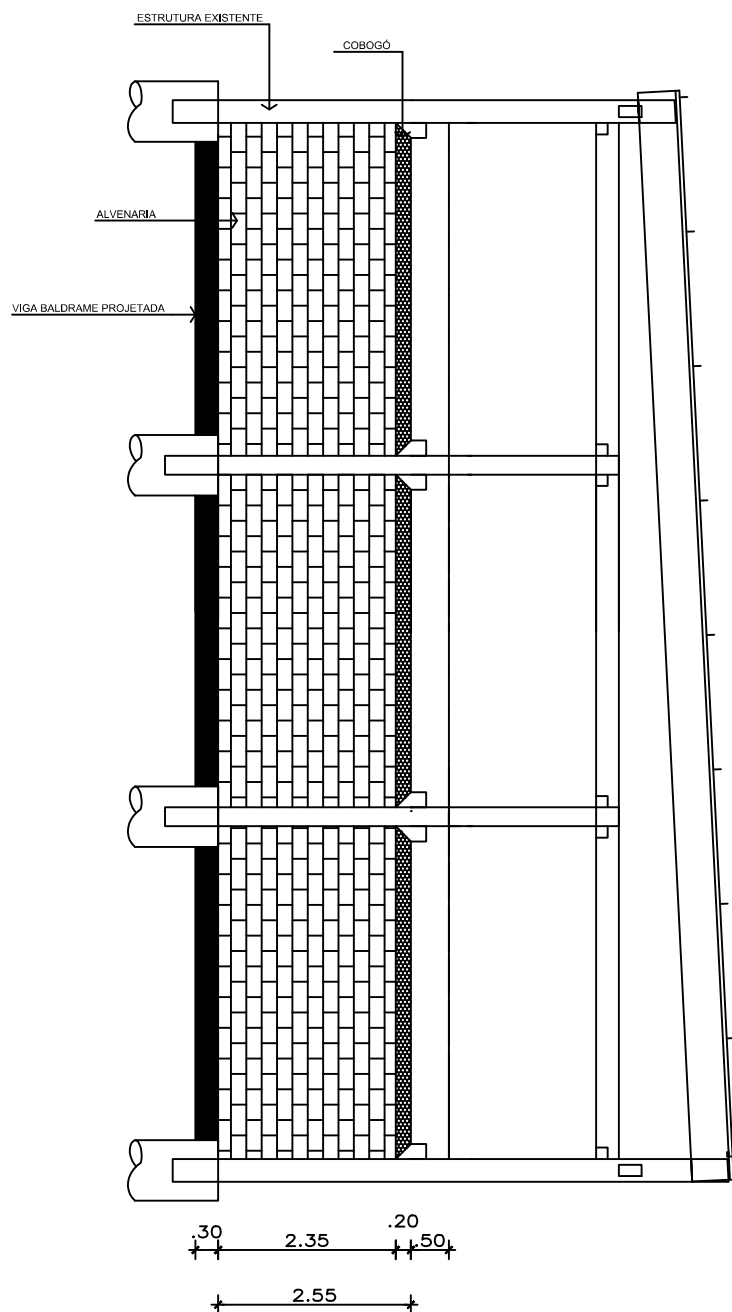

VISTA LATERAL



Município de
XANGRI-LÁ

Endereço:
Rua Rio Jacuí, nº 854 - Bairro Centro, Xangri-Lá - RS
CEP: 95588-000 Telefone: (51) 3689-0600

PROJETO: Fechamento Galpão Parque de Máquinas

RESPONSÁVEL ADMINISTRATIVO:
PREFEITO Cilon R. da Silveira

DESCRIÇÃO: Vista

DESENHISTA:
Rafael Laskowski

PROPRIETÁRIO:
Município de Xangri-Lá

RES. TÉCNICO:
Eng. Gustavo Henrique A. Santos
CREA 62681044

ESCALA:
1/100
DATA:
Abril/2018

PRANCHA: 05
REVISÃO: 01